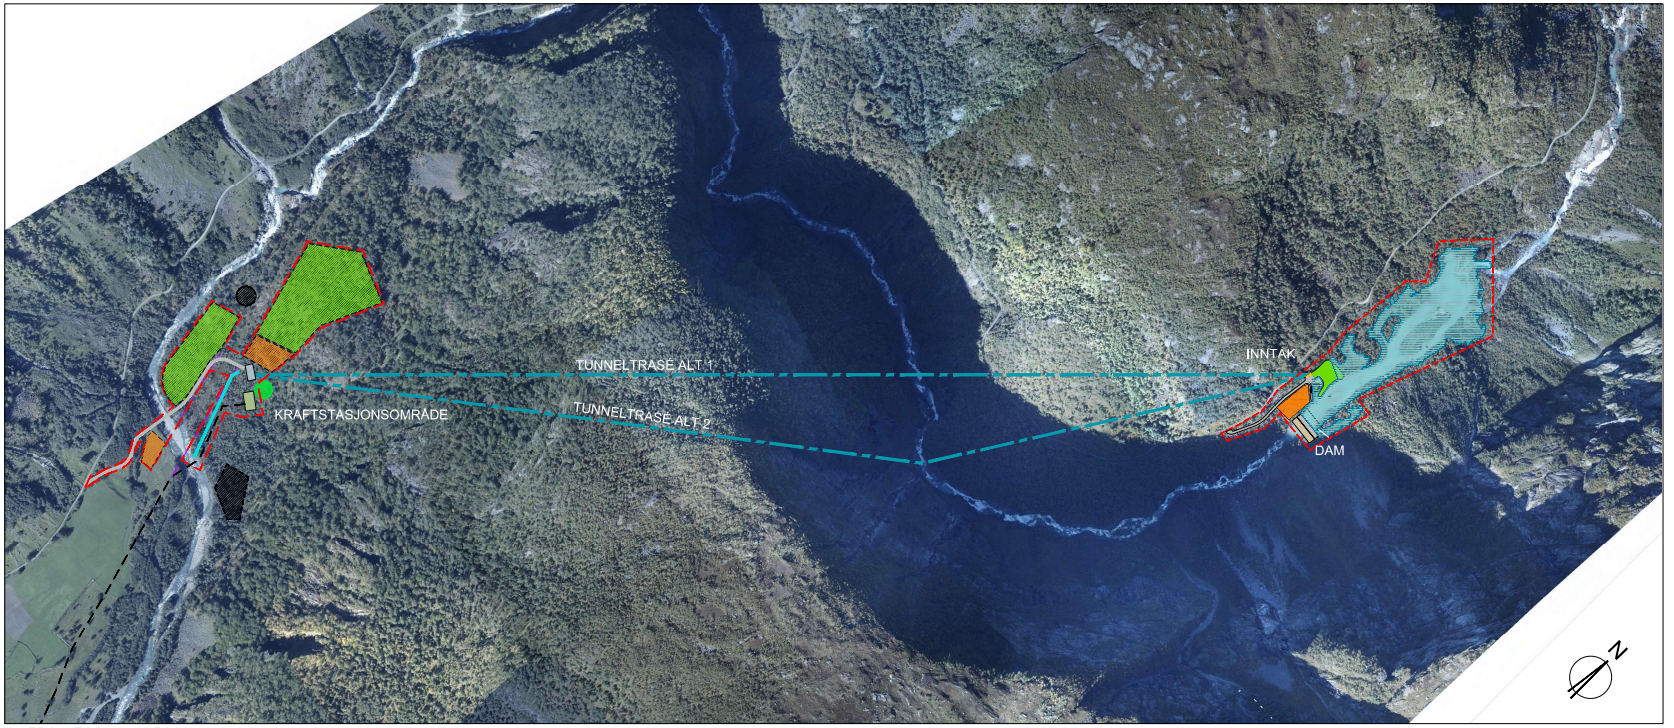

OVERSIKTSPLAN 1:5000

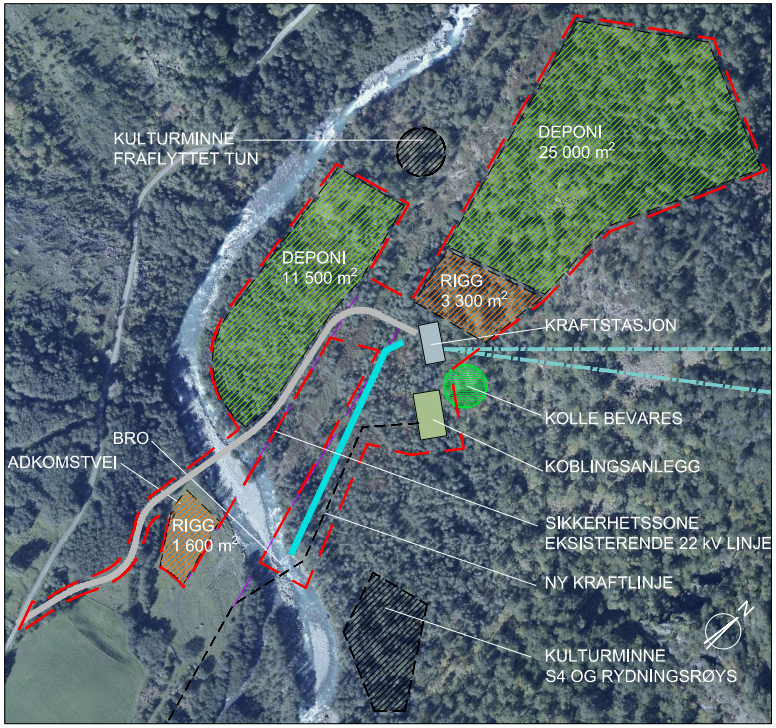

AREALBRUK VED KRAFTSTASJONEN 1:2000

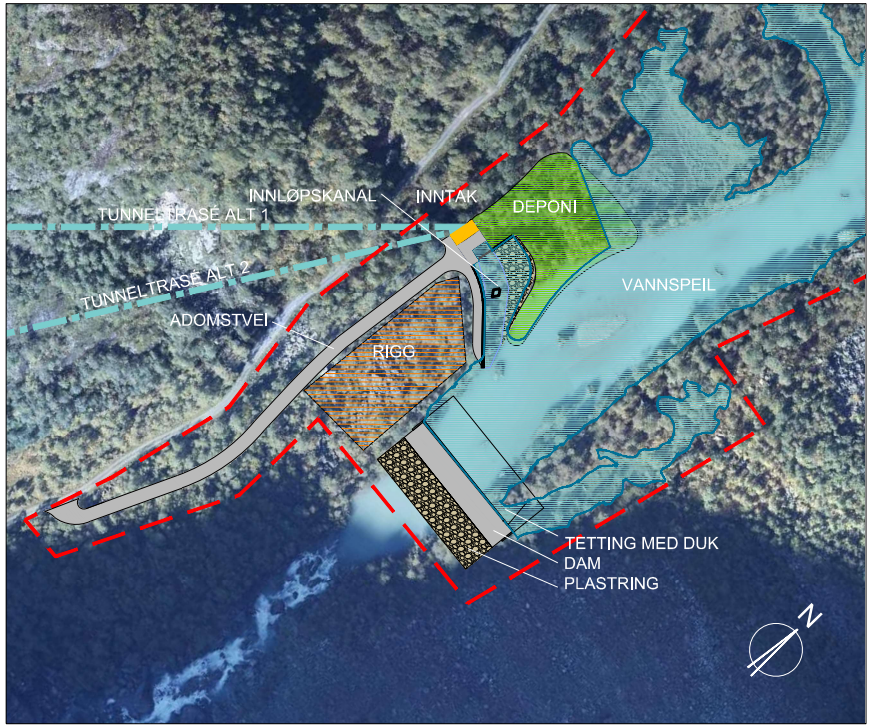

AREALBRUK VED DAM OG INNTAK 1:1000

TEGNFORKLARING:

- AREALBRUKSGRENSE
  Ytre grense for arbeider og inngrep. Det skal ikke hugges eller fjernes vegetasjon direkte etter denne
- EKSISTERENDE EIENDOMSGRENSE
- TUNNEL
  Senterlinje tunnel
- NY ADKOMSTVEG
- DEPONI
  Område for deponering av overskuddsmasser, sprengstein fra tunnel
- RIGG
  Området tilbakeføres

BESTEMMELSER:

1. TEKNISK PLAN MÅ FØLGES

HENVISNINGER:

1. GENERELLE TEGNINGER: SE TEGNINGSNUMMERSERIE T-0XX
2. DAM/INNTAK: SE TEGNINGSNUMMERSERIE T-1XX
3. TUNNEL: SE TEGNINGSNUMMERSERIE T-2XX
4. KRAFTSTASJON: SE TEGNINGSNUMMERSERIE T-3XX

Oppdragsnr.	Tegningsnr.	Rev.
10201643-01	010	-

Rev.	Beskrivelse	Dato	Tegn.	Kontr.	Godkj.

HYDRO
ØYANE KRAFTVERK

Fag: TVF | Format: A1
Dato: 28.02.2018

AREALBRUK
PLAN OG UTSNITT

Format/Målestokk: A1 1:5000 1:2000/1:1000

Multiconsult
www.multiconsult.no

Status	Kontr./Tegnet	Kontrollert	Godkjent
FORSTUDIE	PB	JA	JA

Oppdragsnr.	Tegningsnr.	Rev.
10201643-01	010	

W:\10\20\10201643-01\10201643-01-03 AREALDISPONERING\10201643-01-LARK\10201643-01-04 TEGNINGER\10201643-01.TVF-001 Øyane kraftverk arealdisponeringsplan A1 2.pwg - Layout: IA1 - Plottet av: dli - Dato: 2018.02.26 kl. 13:05