

Tegnforklaring


- Mastepunkt
- Ny 132 kV ledning
- ✕ Spenn med fuglavisere
- Inngrepsgrense
- Restriksjonsområde 0-belte
- Restriksjonsområde

0 500 Meter z

J03	2024-03-13	Til bruk forespørsel	NAH	MS	AH
J02	2023-11-16	Til bruk forespørsel	NAH	MS	AH
A01	2023-10-17	Til fagkontroll	NAH		
Versjon	Dato	Beskrivelse / endring	Tegn.	Kontr.	Godkj.
Tiltakshaver: MELLOM			Målestokk i A3: 1:10 000		

**AREALBRUKSKART
RENSVIK-ENGVIKLIA
VEDLEGG 1**

Utarbeidet av: Norconsult	Oppdragsnr. 52206972	Tegningsnr. Side 1 av 4	Rev. 02
------------------------------	-------------------------	----------------------------	------------

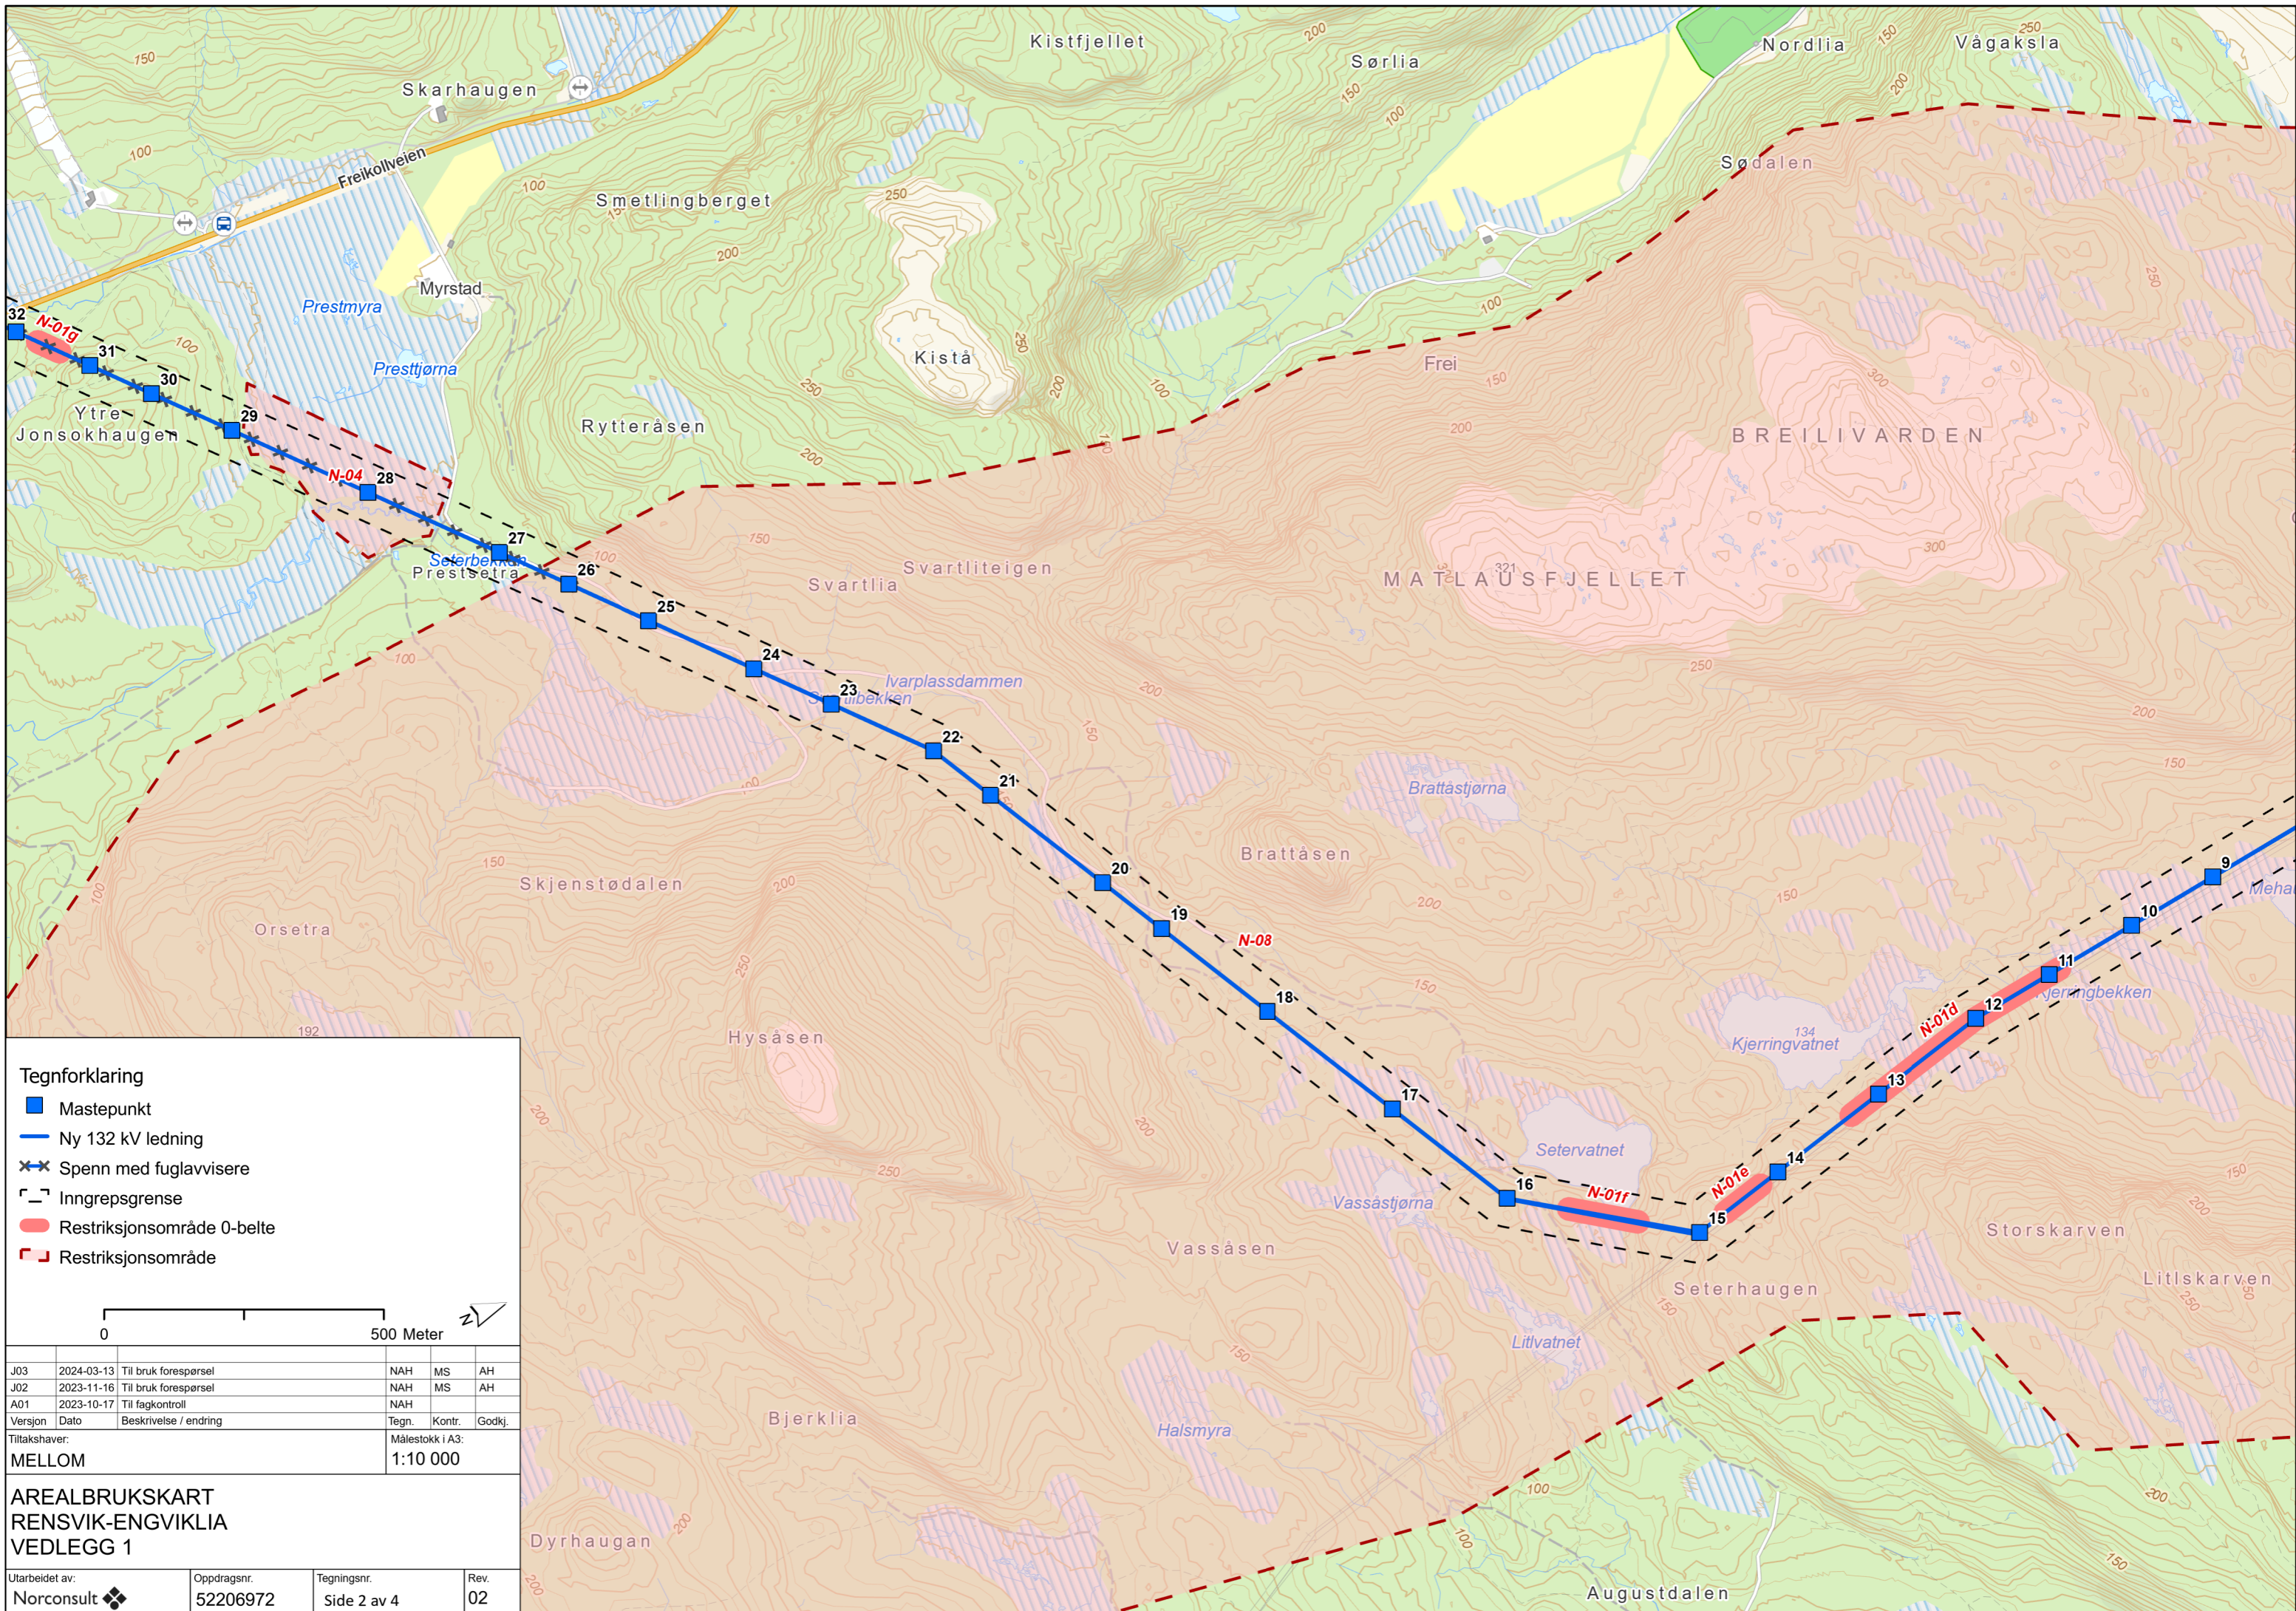

Tegnforklaring

- Mastepunkt
- Ny 132 kV ledning
- ✕ Spenn med fuglavisere
- Inngrepsgrense
- Restriksjonsområde 0-belte
- Restriksjonsområde


0 500 Meter ↗

J03	2024-03-13	Til bruk forespørsel	NAH	MS	AH
J02	2023-11-16	Til bruk forespørsel	NAH	MS	AH
A01	2023-10-17	Til fagkontroll	NAH		
Versjon	Dato	Beskrivelse / endring	Tegn.	Kontr.	Godkj.

Tiltakshaver: Målestokk 1 A3:
MELLOM 1:10 000

**AREALBRUKSKART
RENSVIK-ENGVIKLIA
VEDLEGG 1**

Utarbeidet av: Norconsult	Oppdragsnr. 52206972	Tegningsnr. Side 2 av 4	Rev. 02
------------------------------	-------------------------	----------------------------	------------

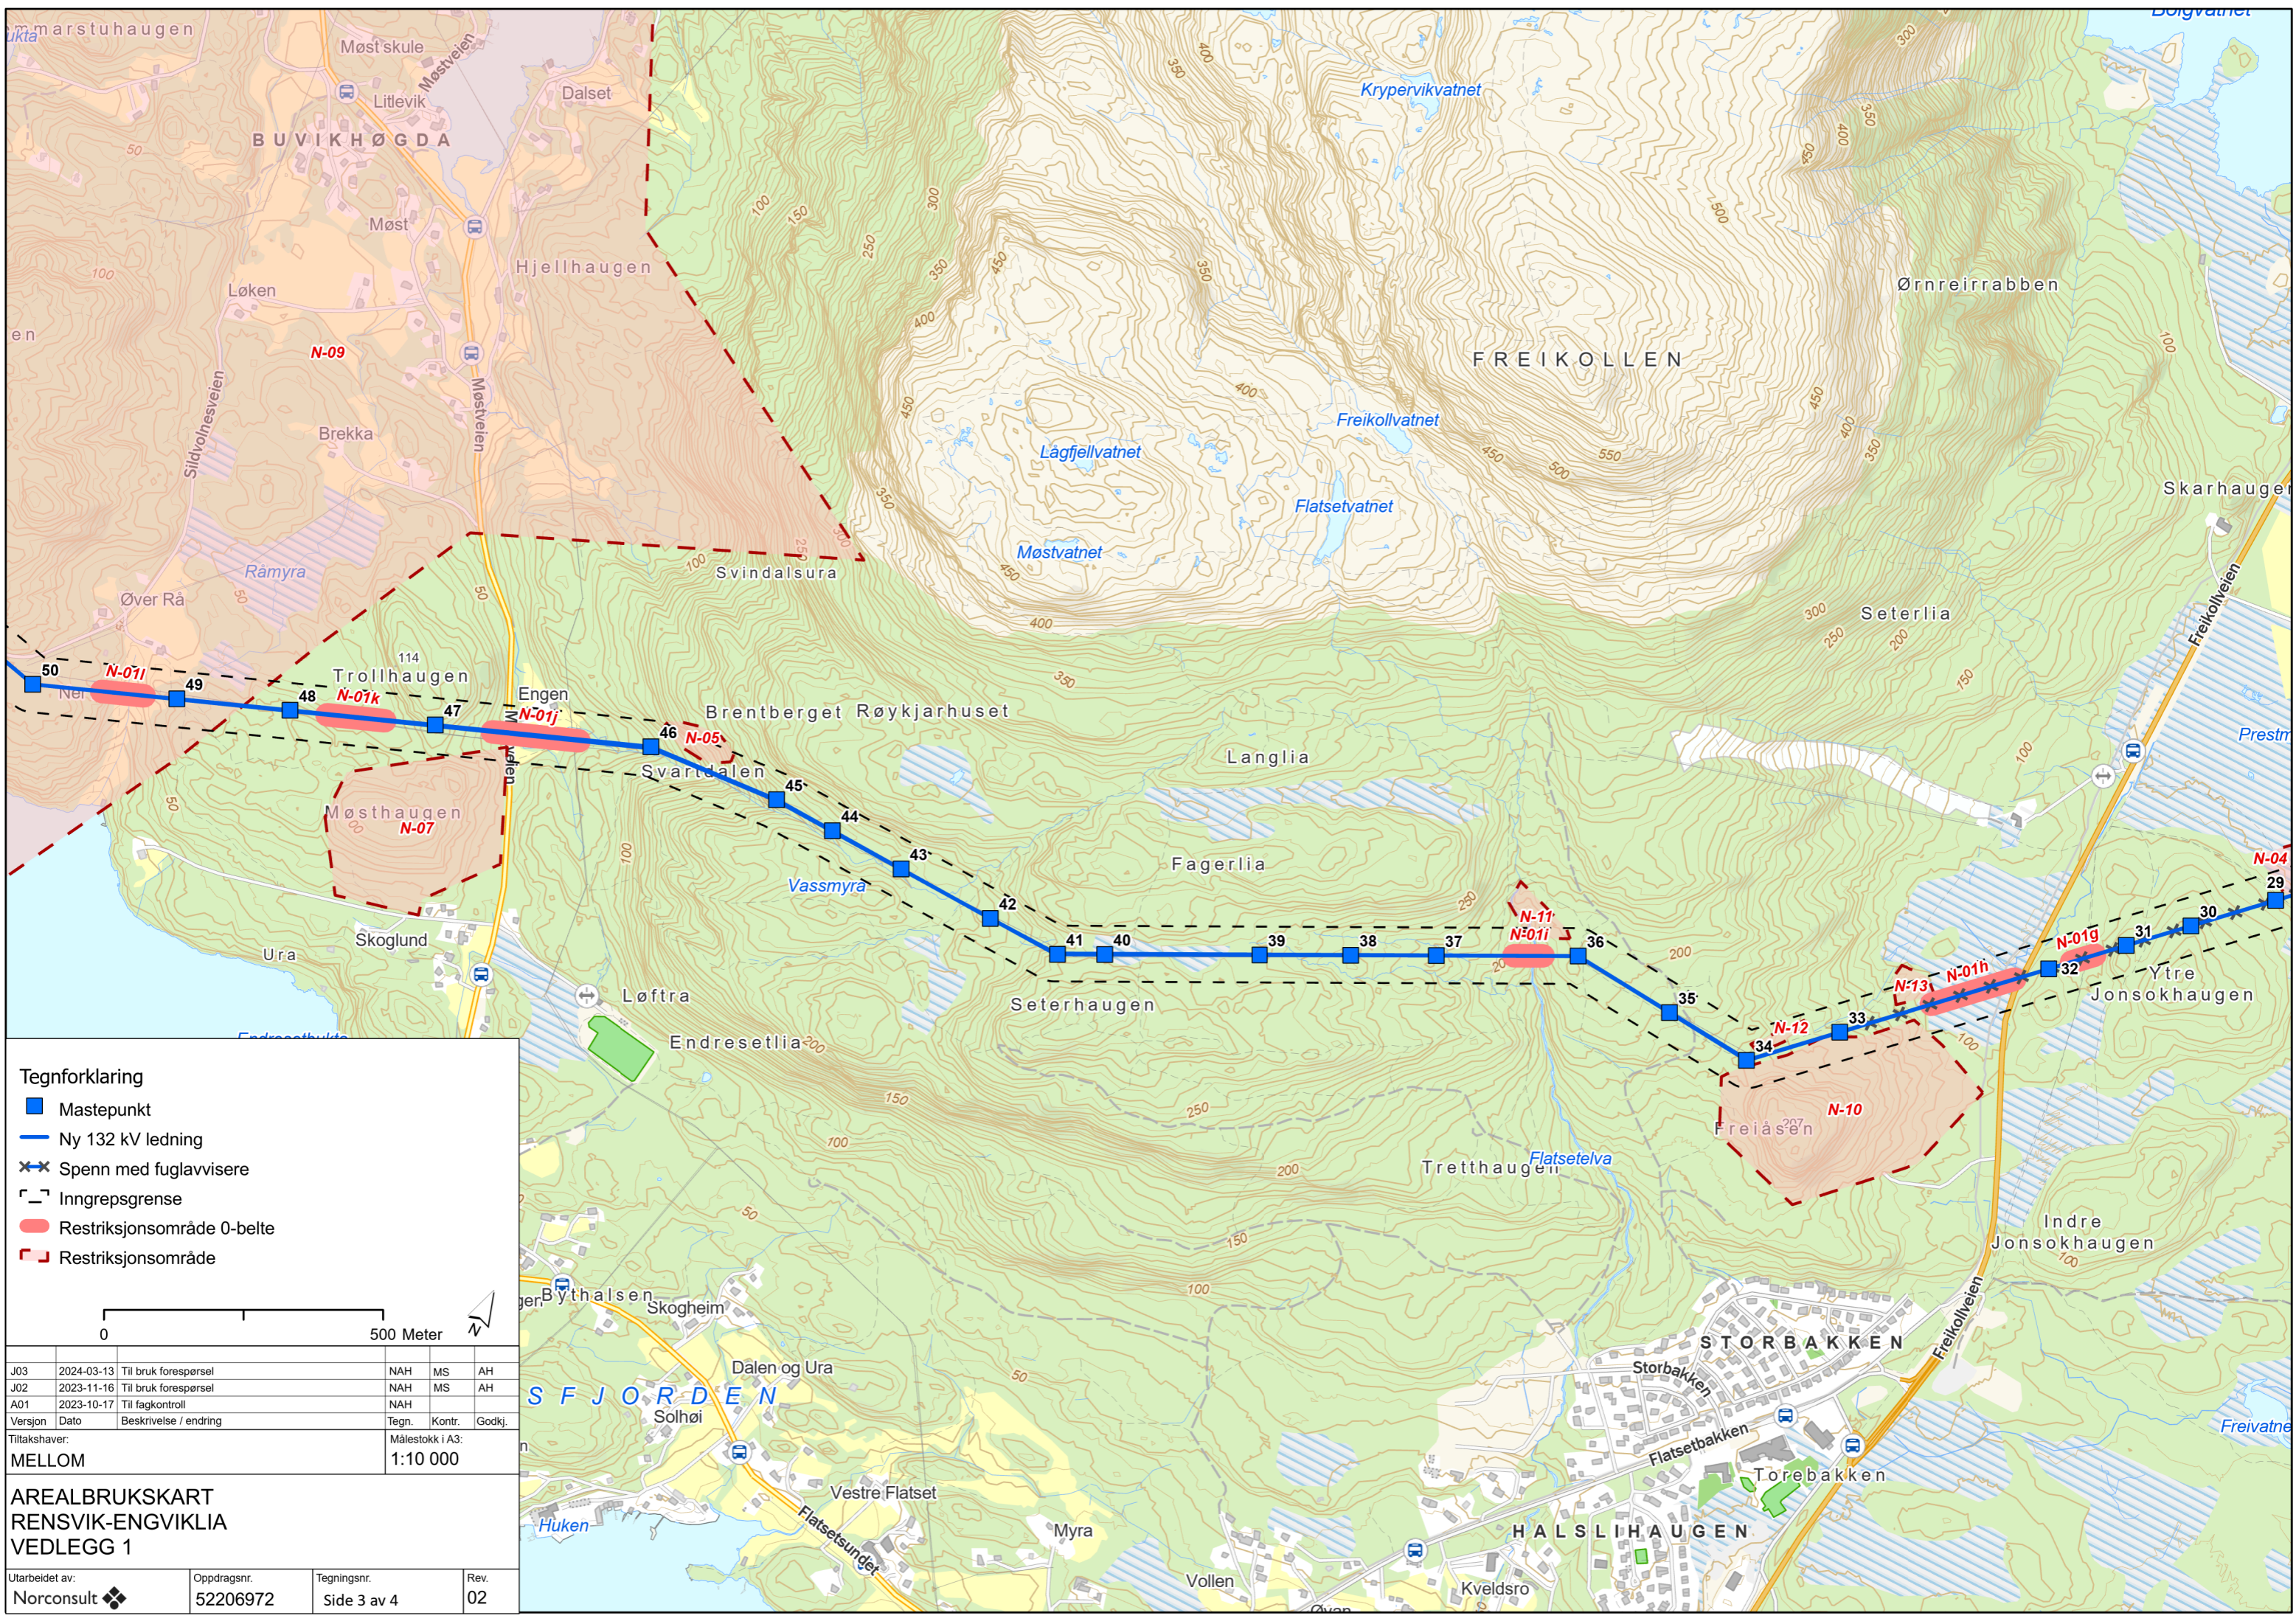

Tegnforklaring

- Mastepunkt
- Ny 132 kV ledning
- ✕ Spenn med fuglavisere
- Inngrepsgrense
- Restriksjonsområde 0-belte
- Restriksjonsområde


0 500 Meter

J03	2024-03-13	Til bruk forespørsel	NAH	MS	AH
J02	2023-11-16	Til bruk forespørsel	NAH	MS	AH
A01	2023-10-17	Til fagkontroll	NAH		
Versjon	Dato	Beskrivelse / endring	Tegn.	Kontr.	Godkj.


Tiltakshaver: **MELLOM** Målestokk 1 A3: **1:10 000**

**AREALBRUKSKART
RENSVIK-ENGVIKLIÅ
VEDLEGG 1**

Utarbeidet av: Norconsult	Oppdragsnr. 52206972	Tegningsnr. Side 3 av 4	Rev. 02
------------------------------	-------------------------	----------------------------	------------

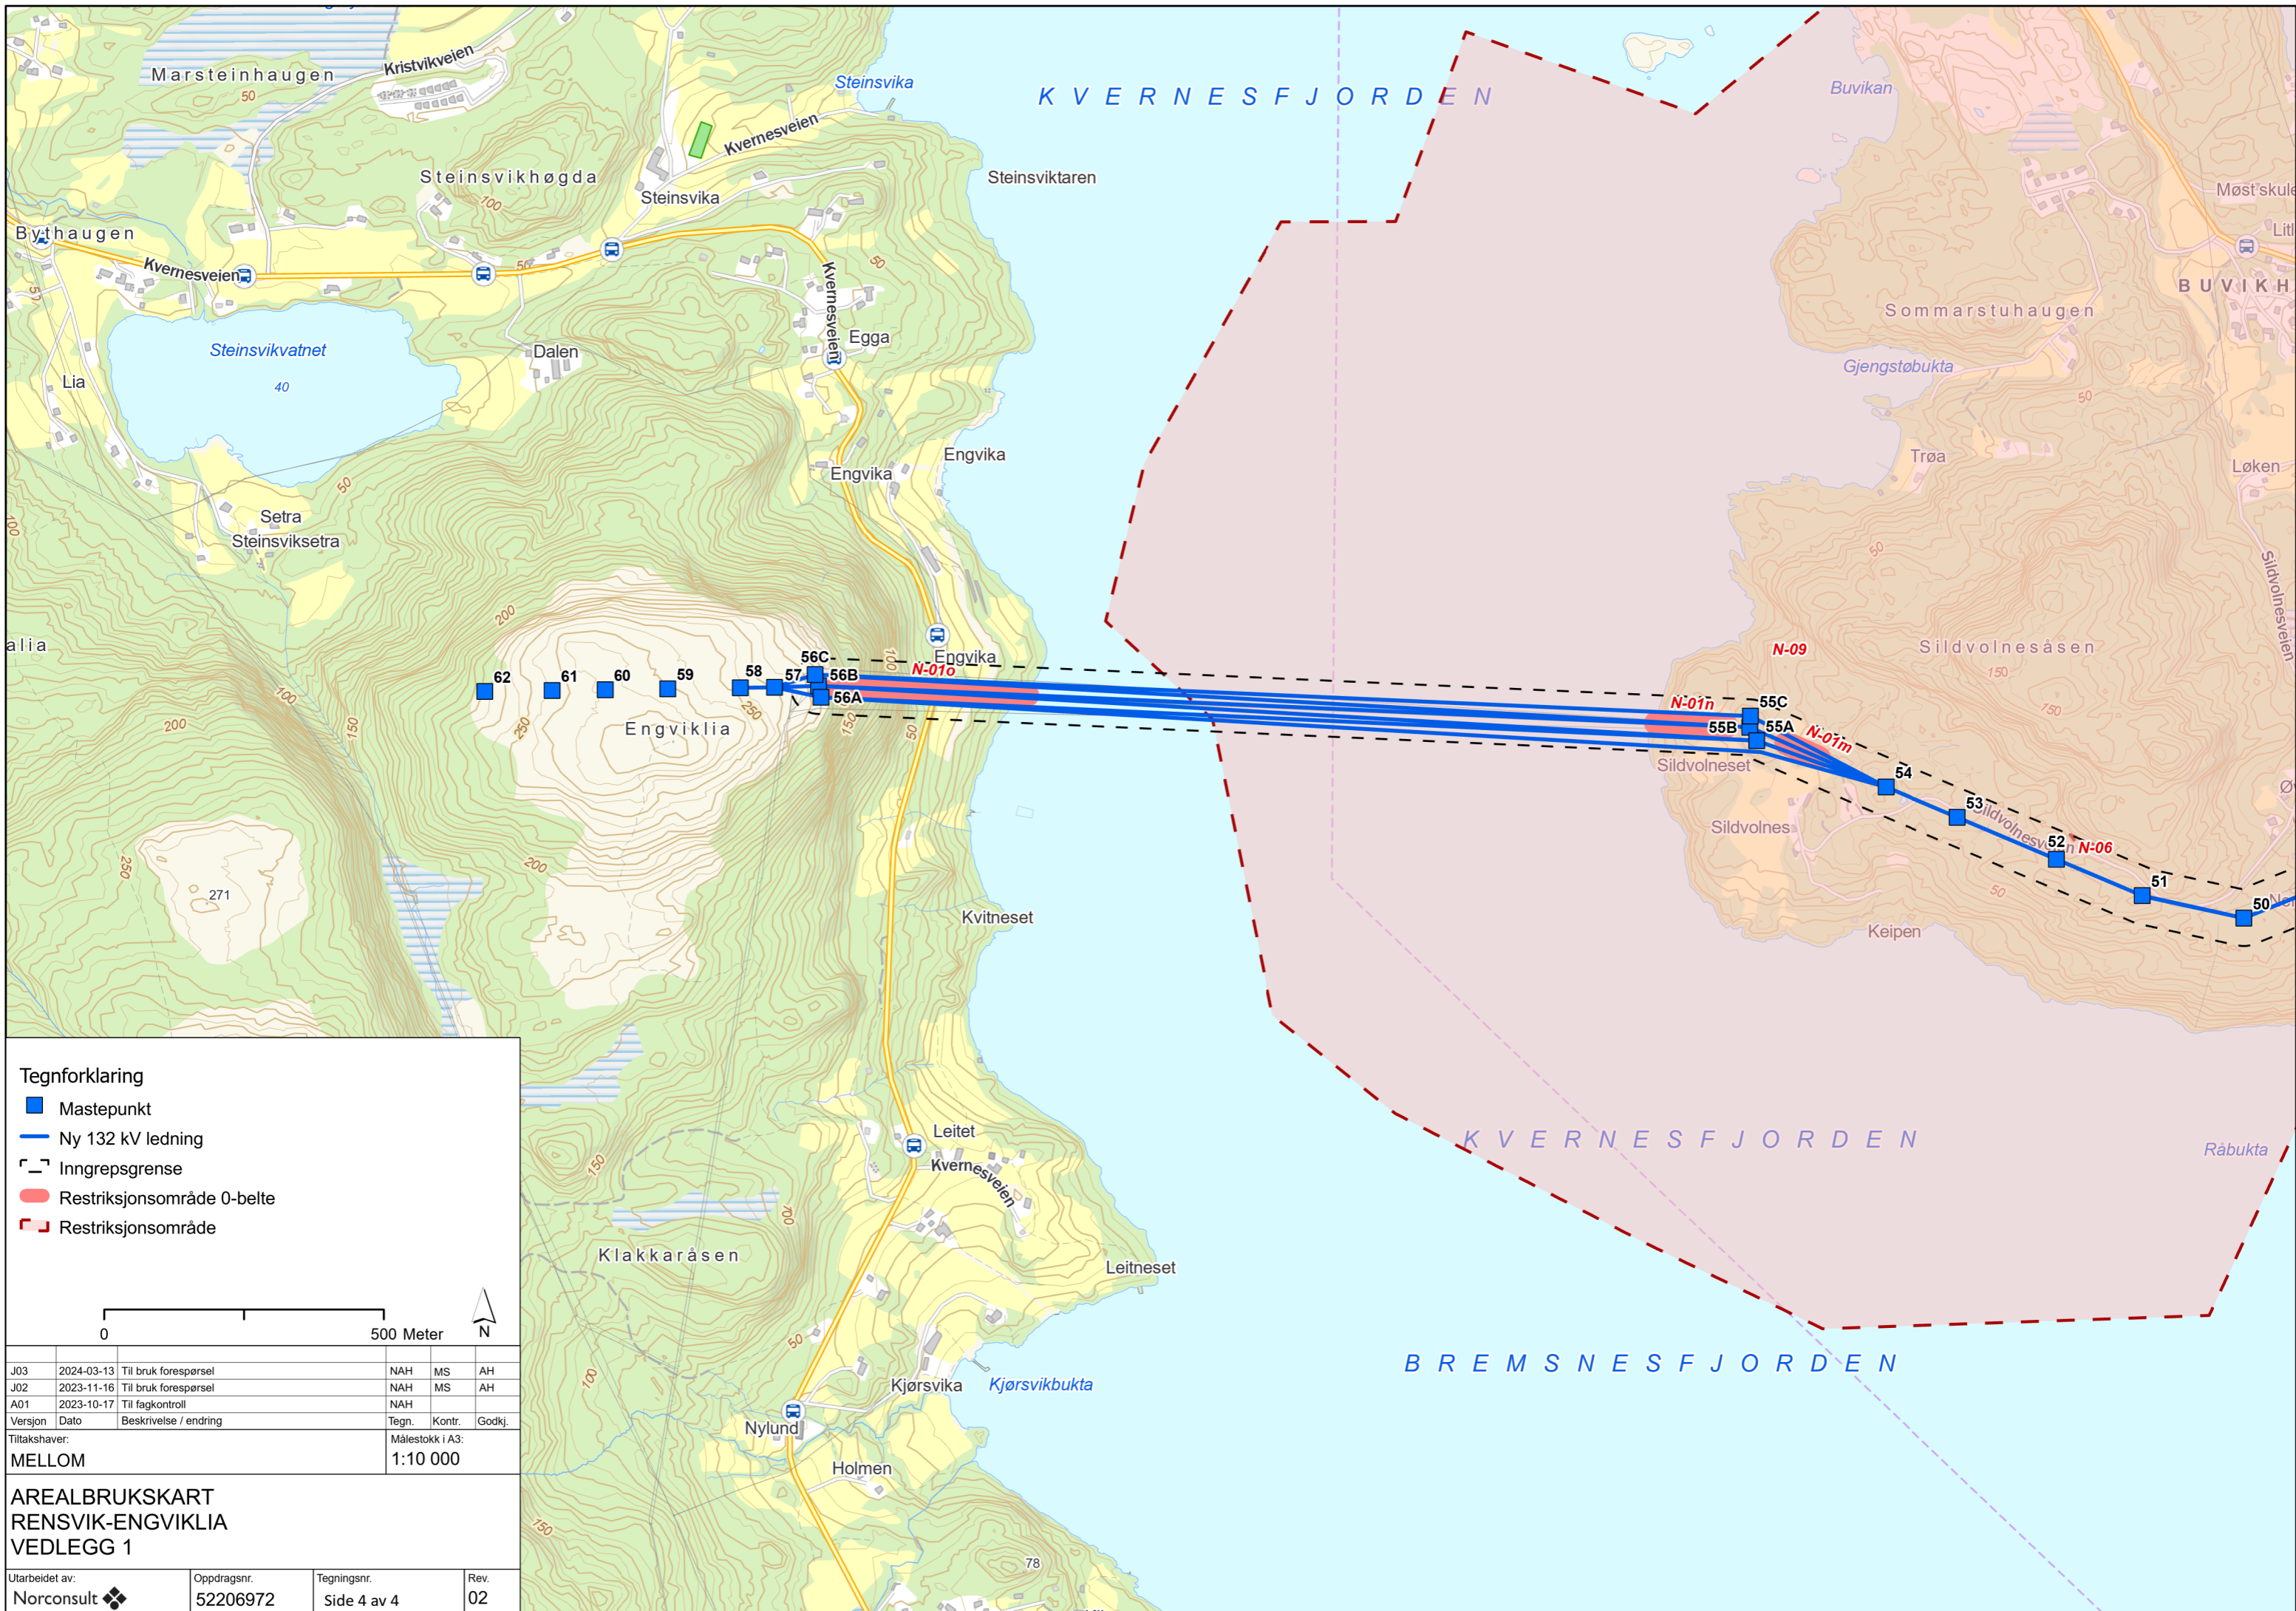

- Tegnforklaring**
- Mastepunkt
 - Ny 132 kV ledning
 - Inngrepsgrense
 - Restriksjonsområde 0-belte
 - Restriksjonsområde

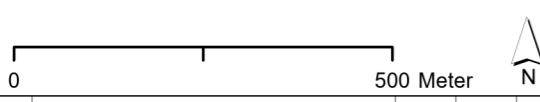

J03	2024-03-13	Til bruk forespørsel	NAH	MS	AH
J02	2023-11-16	Til bruk forespørsel	NAH	MS	AH
A01	2023-10-17	Til fagkontroll	NAH		
Versjon	Dato	Beskrivelse / endring	Tegn.	Kontr.	Godkj.

Tiltakshaver: **MELLOM** Målestokk i A3: **1:10 000**

**AREALBRUKSKART
RENSVIK-ENGVIKLIA
VEDLEGG 1**

Utarbeidet av: Norconsult	Oppdragsnr. 52206972	Tegningsnr. Side 4 av 4	Rev. 02
-------------------------------------	--------------------------------	----------------------------	-------------------