




TEGNFORKLARING:

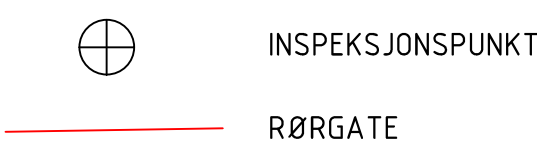

BESTEMMELSER:

ALLE HØYDER I TABELL FOR RØRGATEPROFIL ANGIR BUNN RØR
PEL NR. ANGIR HORIZONTAL LENGDE

ALLE KOORDINATER ER TEORETISK BEREGNET UT I FRA INNMÅLTE TERRENG OG KOTEKART. DET TAS FORBEHOLD OM FEIL OG UREGELMESSIGHETER I UNDERLAGET. DET FAKTISKE TERRENG KAN AVVIKE FRA TEGNING.


VIST RØRGATE MÅ SEES PÅ SOM ET TEORETISK UNDERLAG FOR RØRLEGGING.
ENDELIG TRASÈ MÅ BESTEMMES PÅ STEDET OG TILPASSES STEDELIGE FORHOLD.

ANGITT TRASE I PLAN GÅR FRA SENTER RØR

COORDINATER ER GITT I EUREF89 UTM 32/NN2000
OVERSENDTE STIKNINGSDATA MÅ KONTROLLERES

HENVISNINGER:

PLAN OG PROFIL SE TEGN.: 210, 211, 212, 213, 214

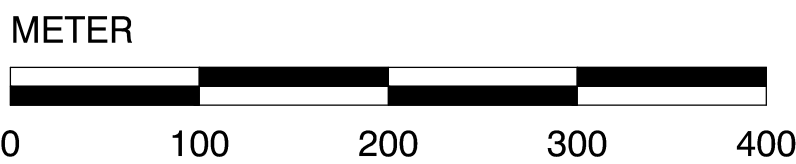

Rev.	Beskrivelse			Dato		Tegn.	Kontnr.
EVINY FORNYBAR AS TVERRELVI KRAFTSTASJON				Fag		Format	
				TVF		A1	
				Dato		12.05.2022	
Rørgate Plan og profil Oversikt				Format/Målestokk: 1:1000			
				Status		Rev.	
				TILBUDSUNDERLAG		10228968	
Oppdragsnr.				Tegningsnr.		Rev.	
www.multiconsult.no				200			



INSPEKSJONSPUNKT

RØRGATE

BESTEMMELSER:

ALLE HØYDER I TABELL FOR RØRGATEPROFIL ANGIR BUNN RØR.
PEL NR. ANGIR HORIZONTAL LENGDE

ALLE KOORDINATER ER TEORETISK BEREGNET UT I FRA INNMÅLTE TERRENG OG KOTEKART. DET TAS FORBEHOLD OM FEIL OG UREGELMESSIGHETER I UNDERLAGET. DET FAKTISKE TERRENG KAN AVVIKE FRA TEGNING.

VIST RØRGATE MÅ SEES PÅ SOM ET TEORETISK UNDERLAG FOR RØRLEGGING.
ENDELIG TRASÈ MÅ BESTEMMES PÅ STEDET OG TILPASSES STEDELIGE FORHOLD.


ANGITT TRASE I PLAN GÅR FRA SENTER RØR

COORDINATER ER GITT I EUREF89 UTM 32/NN2000
OVERSENDTE STIKNINGSDATA MÅ KONTROLLERES

HENVISNINGER:

PLAN OG PROFIL SE TEGN.: 200, 211, 212, 213, 214

RØRGATE	Tegningsnr. 210	Rev.
---------	--------------------	------

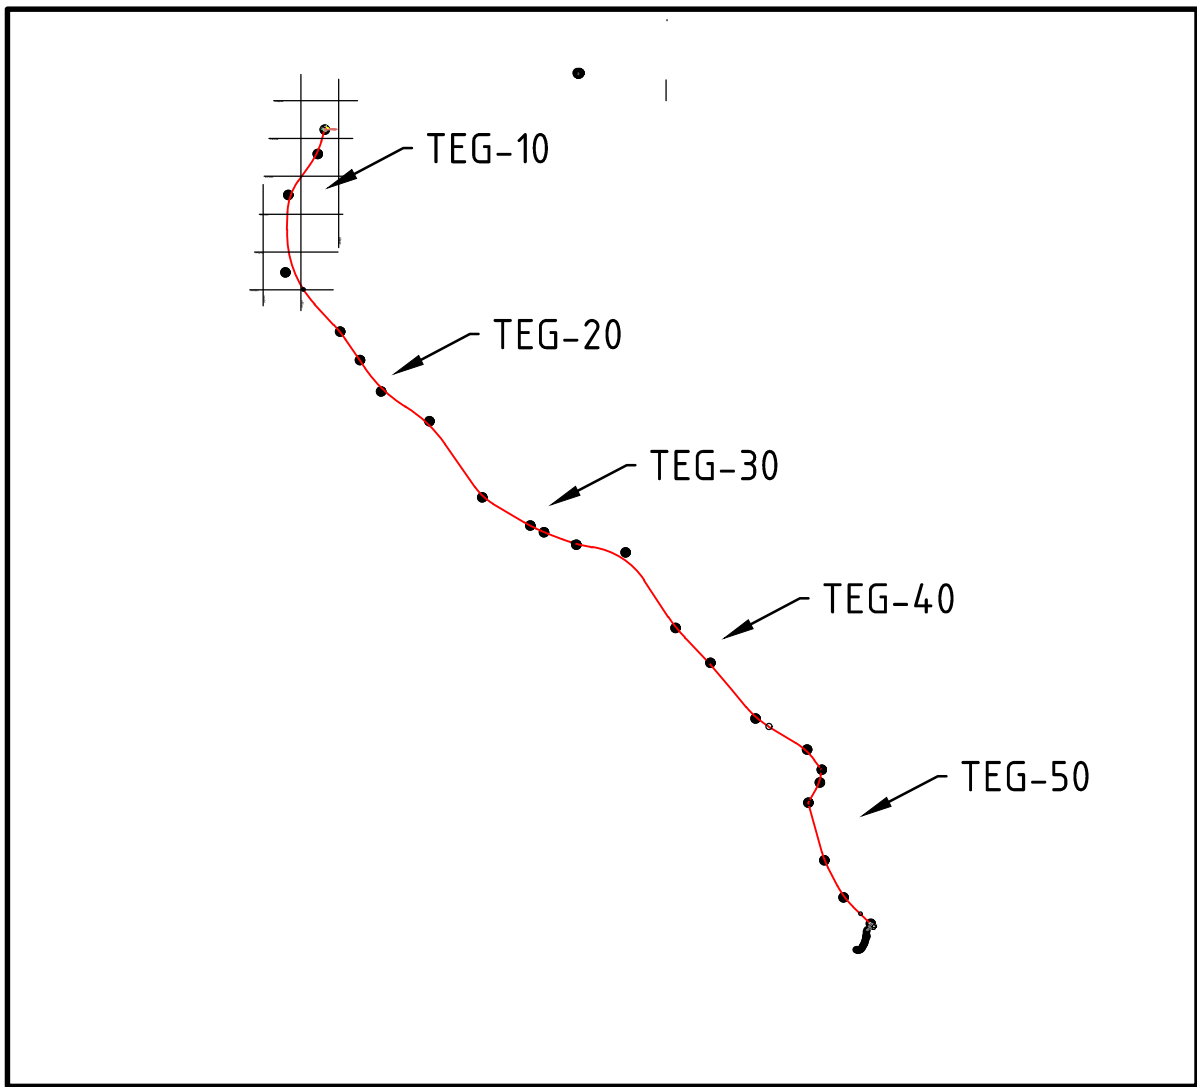

Rev.	Beskrivelse			Dato		Teg.	Kont.	Godt.
EVINY FORNYBAR AS						Teg.	Format	
TVERRELVI KRAFTSTASJON						TVF	A1	
						Dato		
						12.05.2022		
Rørgate						Format/Målestokk:		
Plan og profil						1:1000		
Pel 0-550								
Status				Konstr./Tegnet	Kontrollert	Godkjent		
TILBUDSUNDERLAG				AST	MK	MK		
Oppdragsnr.				Tegningsnr.		Rev.		
10228968				210				

Multiconsult

www.multiconsult.no



INSPEKSJONSPUNKT



RØRGATE

BESTEMMELSER:

ALLE HØYDER I TABELL FOR RØRGATEPROFIL ANGIR BUNN RØR.
PEL NR. ANGIR HORIZONTAL LENGDE

ALLE KOORDINATER ER TEORETISK BEREGNET UT I FRA INNMÅLTE TERRENG OG KOTEKART. DET TAS FORBEHOLD OM FEIL OG UREGELMESSIGHETER I UNDERLAGET. DET FAKTISKE TERRENG KAN AVVIKE FRA TEGNING.

VIST RØRGATE MÅ SEES PÅ SOM ET TEORETISK UNDERLAG FOR RØRLEGGING.
ENDELIG TRASÈ MÅ BESTEMMES PÅ STEDET OG TILPASSES STEDELIGE FORHOLD.


ANGITT TRASE I PLAN GÅR FRA SENTER RØR

COORDINATER ER GITT I EUREF89 UTM 32/NN2000
OVERSENDTE STIKNINGSDATA MÅ KONTROLLERES

HENVISNINGER:


PLAN OG PROFIL SE TEGN.: 200, 210, 212, 213, 214

RØRGATE	Tegningsnr. 211	Rev.
---------	--------------------	------

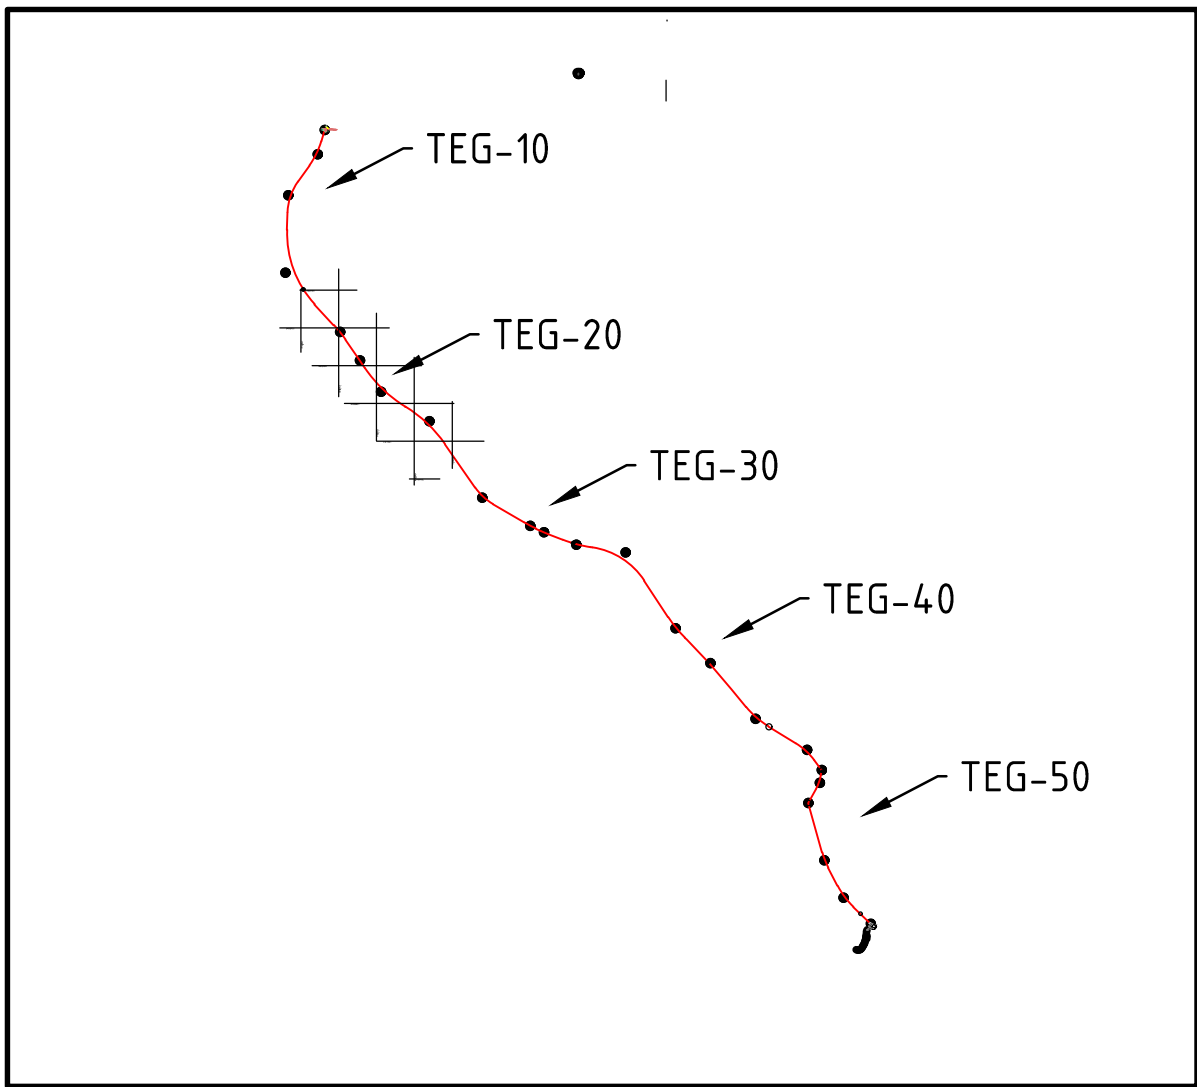

Rev.	Beskrivelse								Dato	Tags	Kontr.	Gjldty	
EVINYE FÖRNYBAR AS										Fas	Format		
TVERRELVI KRAFTSTASJON										TVF	A1		
										Dato	12.05.2022		
Rørgate										Format/MSIeslokk: 1:1000			
Plan og profil													
Pel 550-1150													
Multiconsult										Status	Konstr./Tegnet	Kontrollert	Godkjent
TILBUDSUNDERLAG										AST	MK	MK	
Oppdragsnr.										Tegningsnr.			Rev.
10228968										211			
www.multiconsult.no													

PLAN

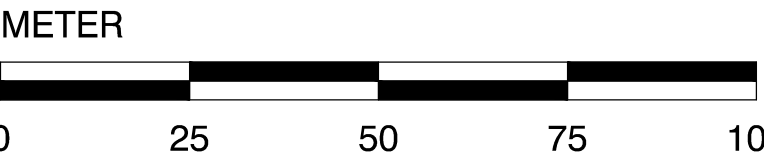

BESTEMMELSER:

ALLE KOORDINATER ER TEORETISK BEREGNET UT I FRA INNMÅLTE TERRENG OG KOTEKART. DET TAS FORBEHOLD OM FEIL OG UREGELMESSIGHETER I UNDERLAGET. DET FAKTISKE TERRENG KAN AVVIKE FRA TEGNING.

STEDSELIG TRASE MÅ BESTEMMES PÅ STEDET OG TILPASSES STEDELIGE FORHOLD.

ANGITT TRASE I PLAN GÅR FRA SENTER RØR

OVERSENDTE STIKNINGSDATA MÅ KONTROLLERES

HENVISNINGER:


PLAN OG PROFIL SE TEGN.: 200, 210, 211, 213, 214

RØRGATE	Tegningsnr. 212	Rev.
----------------	---------------------------	------

Rev.	Beskrivelse	Dato	Tegn.	Kontr.	Godkj.
	EVINY FORNYBAR AS TVERRELVI KRAFTSTASJON		Fag TVF	Format A1	
			Dato 12.05.2022		
	Rørgate Plan og profil Pel 1150-1725		Format / Målestokk: 1:1000		


Status TILBUDSUNDERLAG	Konstr./Tegnet AST	Kontrollert MK	Godkjent MK	Rev.
Oppdragsnr. 10228968	Tegningsnr. 212			

www.multiconsult.no

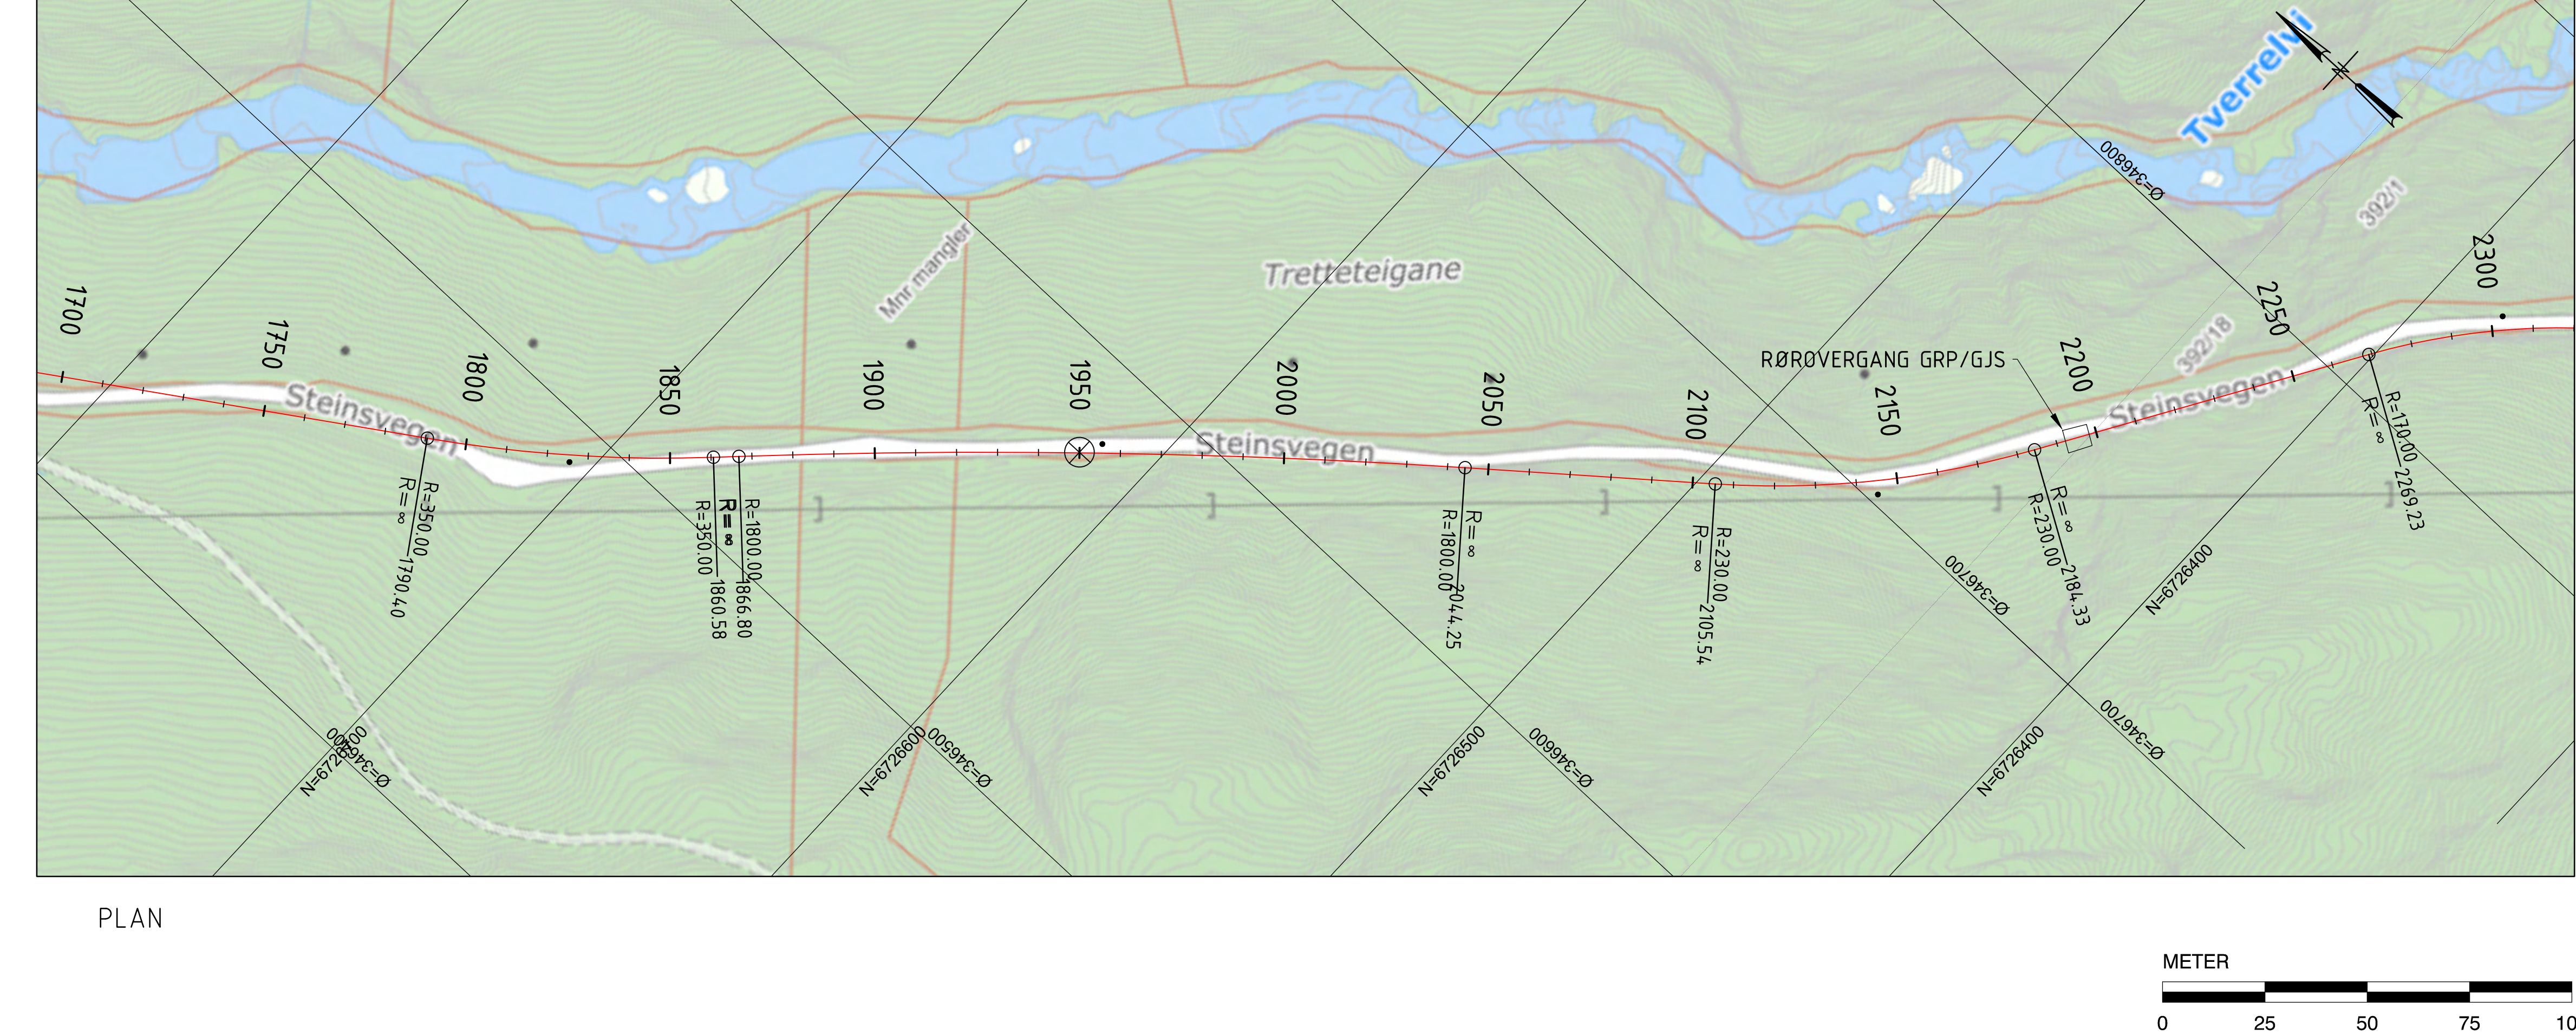


PLAN OG PROFIL SE TEGN.: 200, 210, 211, 212, 214

v. Beskrivelse		Date	Tegn.	Kont.	Gd/gj.
EVINY FORNYBAR AS			Fag TVF	Format A1	
TVERRELVI KRAFTSTASJON			Date 12.05.2022		
Rørgate Plan of profil Pel 1725-2300			Format/Hålestock: 1:1000		
Status TILBUDSUNDERLAG		Konstr./Tegnet AST	Kontrollert MK	Godkjent MK	
Oppdragsnr. 10228968		Tegningnr.	213		Rev.

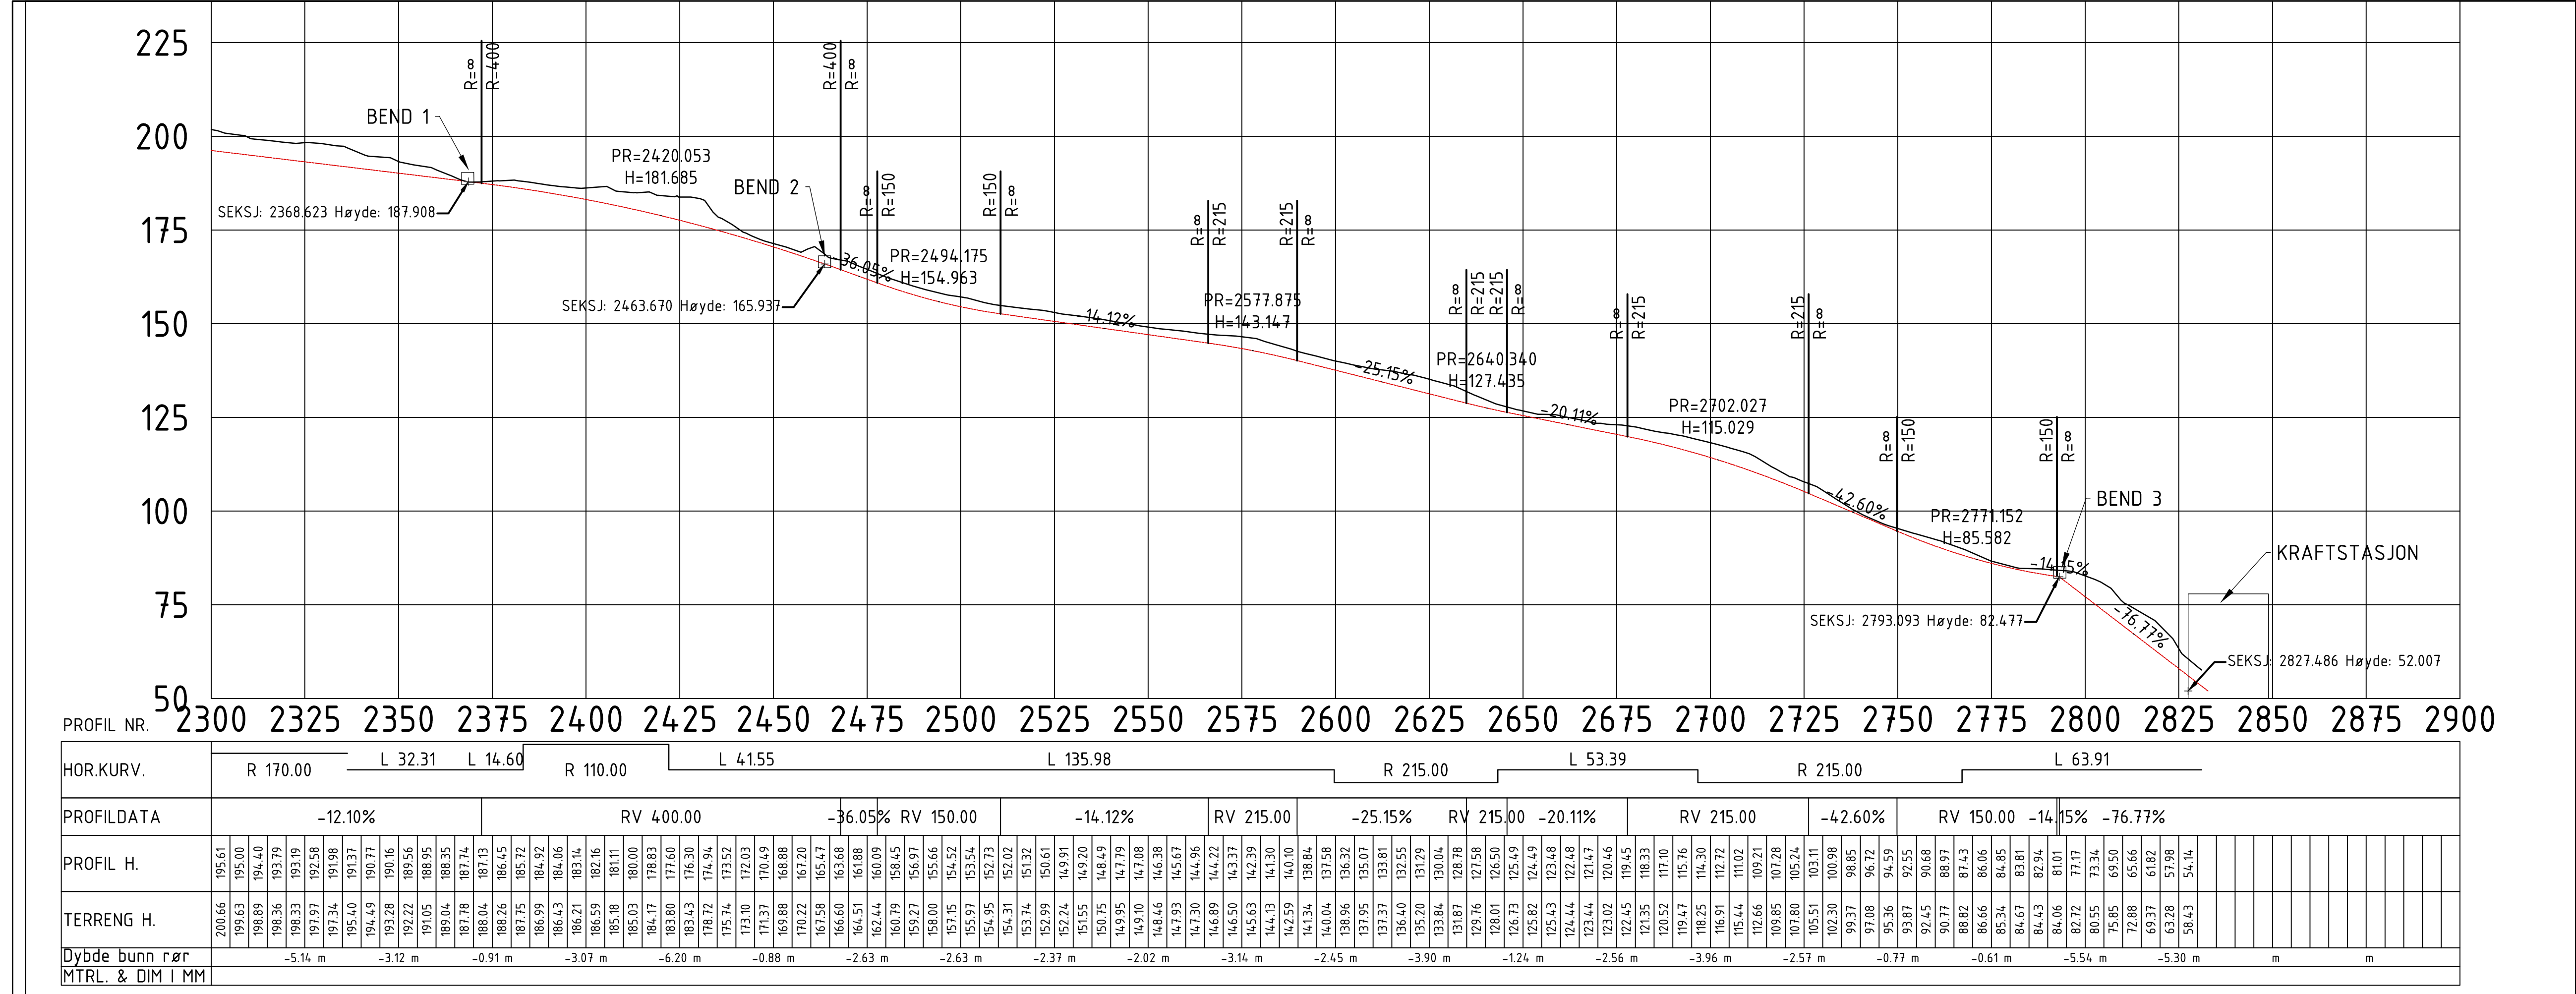

PROFIL

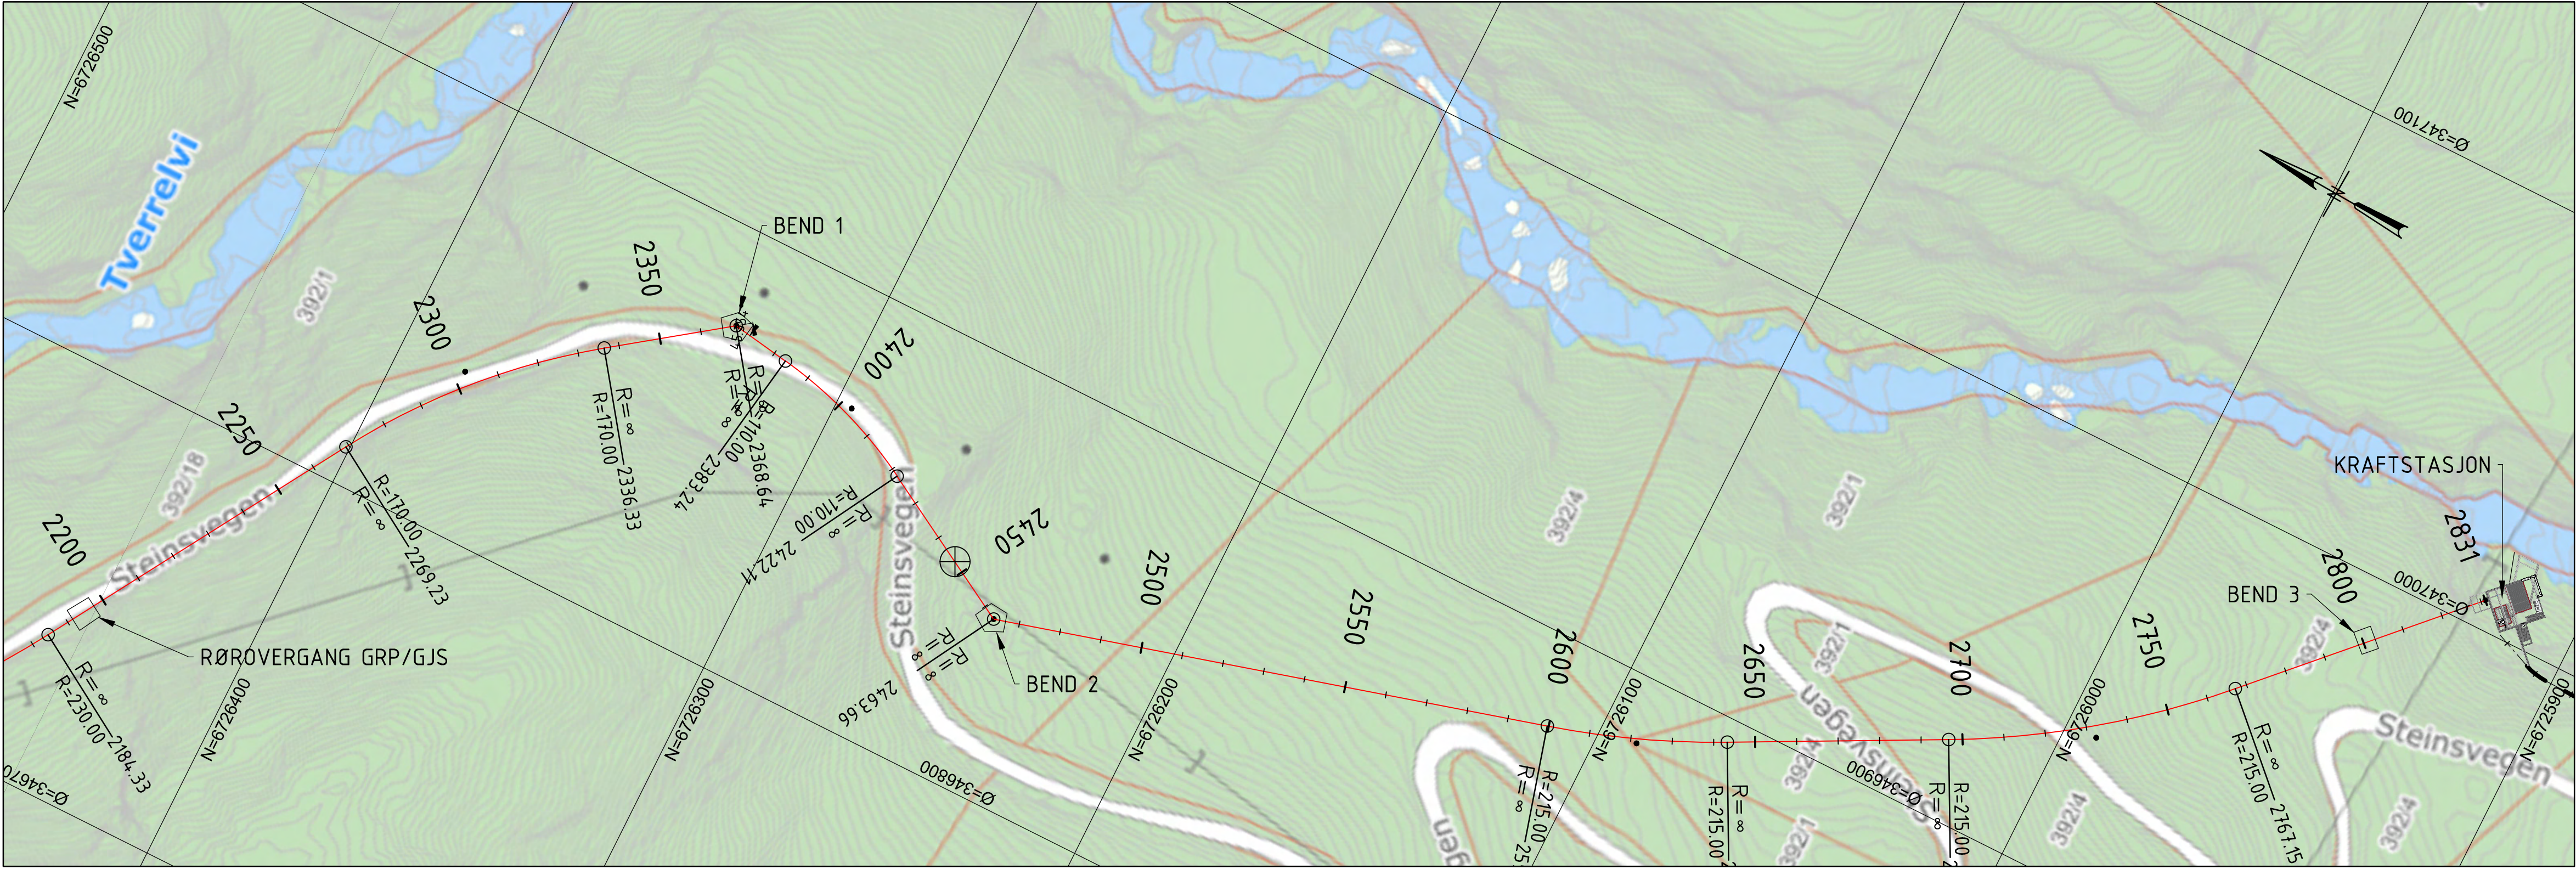

PLAN

TEGNFORKLARING:

- INSPEKSJONSPUNKT
- RØRGATE

BESTEMMELSER:

ALLE HØYDER I TABELL FOR RØRGATEPROFIL ANGIR BUNN RØR.
PEL NR. ANGIR HORIZONTAL LENGDE

ALLE KOORDINATER ER TEORETISK BEREGET UT I FRA INNMÅLTE TERRENG
OG KOTEKART. DET TAS FORBEHOLD OM FEIL OG UREGELMESSIGHETER I
UNDERLAGET. DET FAKTISKE TERRENG KAN AVVIKE FRA TEGNING.

VIST RØRGATE MÅ SEES PÅ SOM ET TEORETISK UNDERLAG FOR RØRLEGGING.
ENDELIG TRASÉ MÅ BESTEMMES PÅ STEDET OG TILPASSES STEDELIGE FORHOLD.

ANGITT TRASÉ I PLAN GÅR FRA SENTER RØR

KOORDINATER ER GITT I EUREF89 UTM 32/NN2000
OVERSENDTE STIKNINGSDATA MÅ KONTROLLERES

HENVISNINGER:

PLAN OG PROFIL SE TEGN: 200, 210, 211, 212, 213

