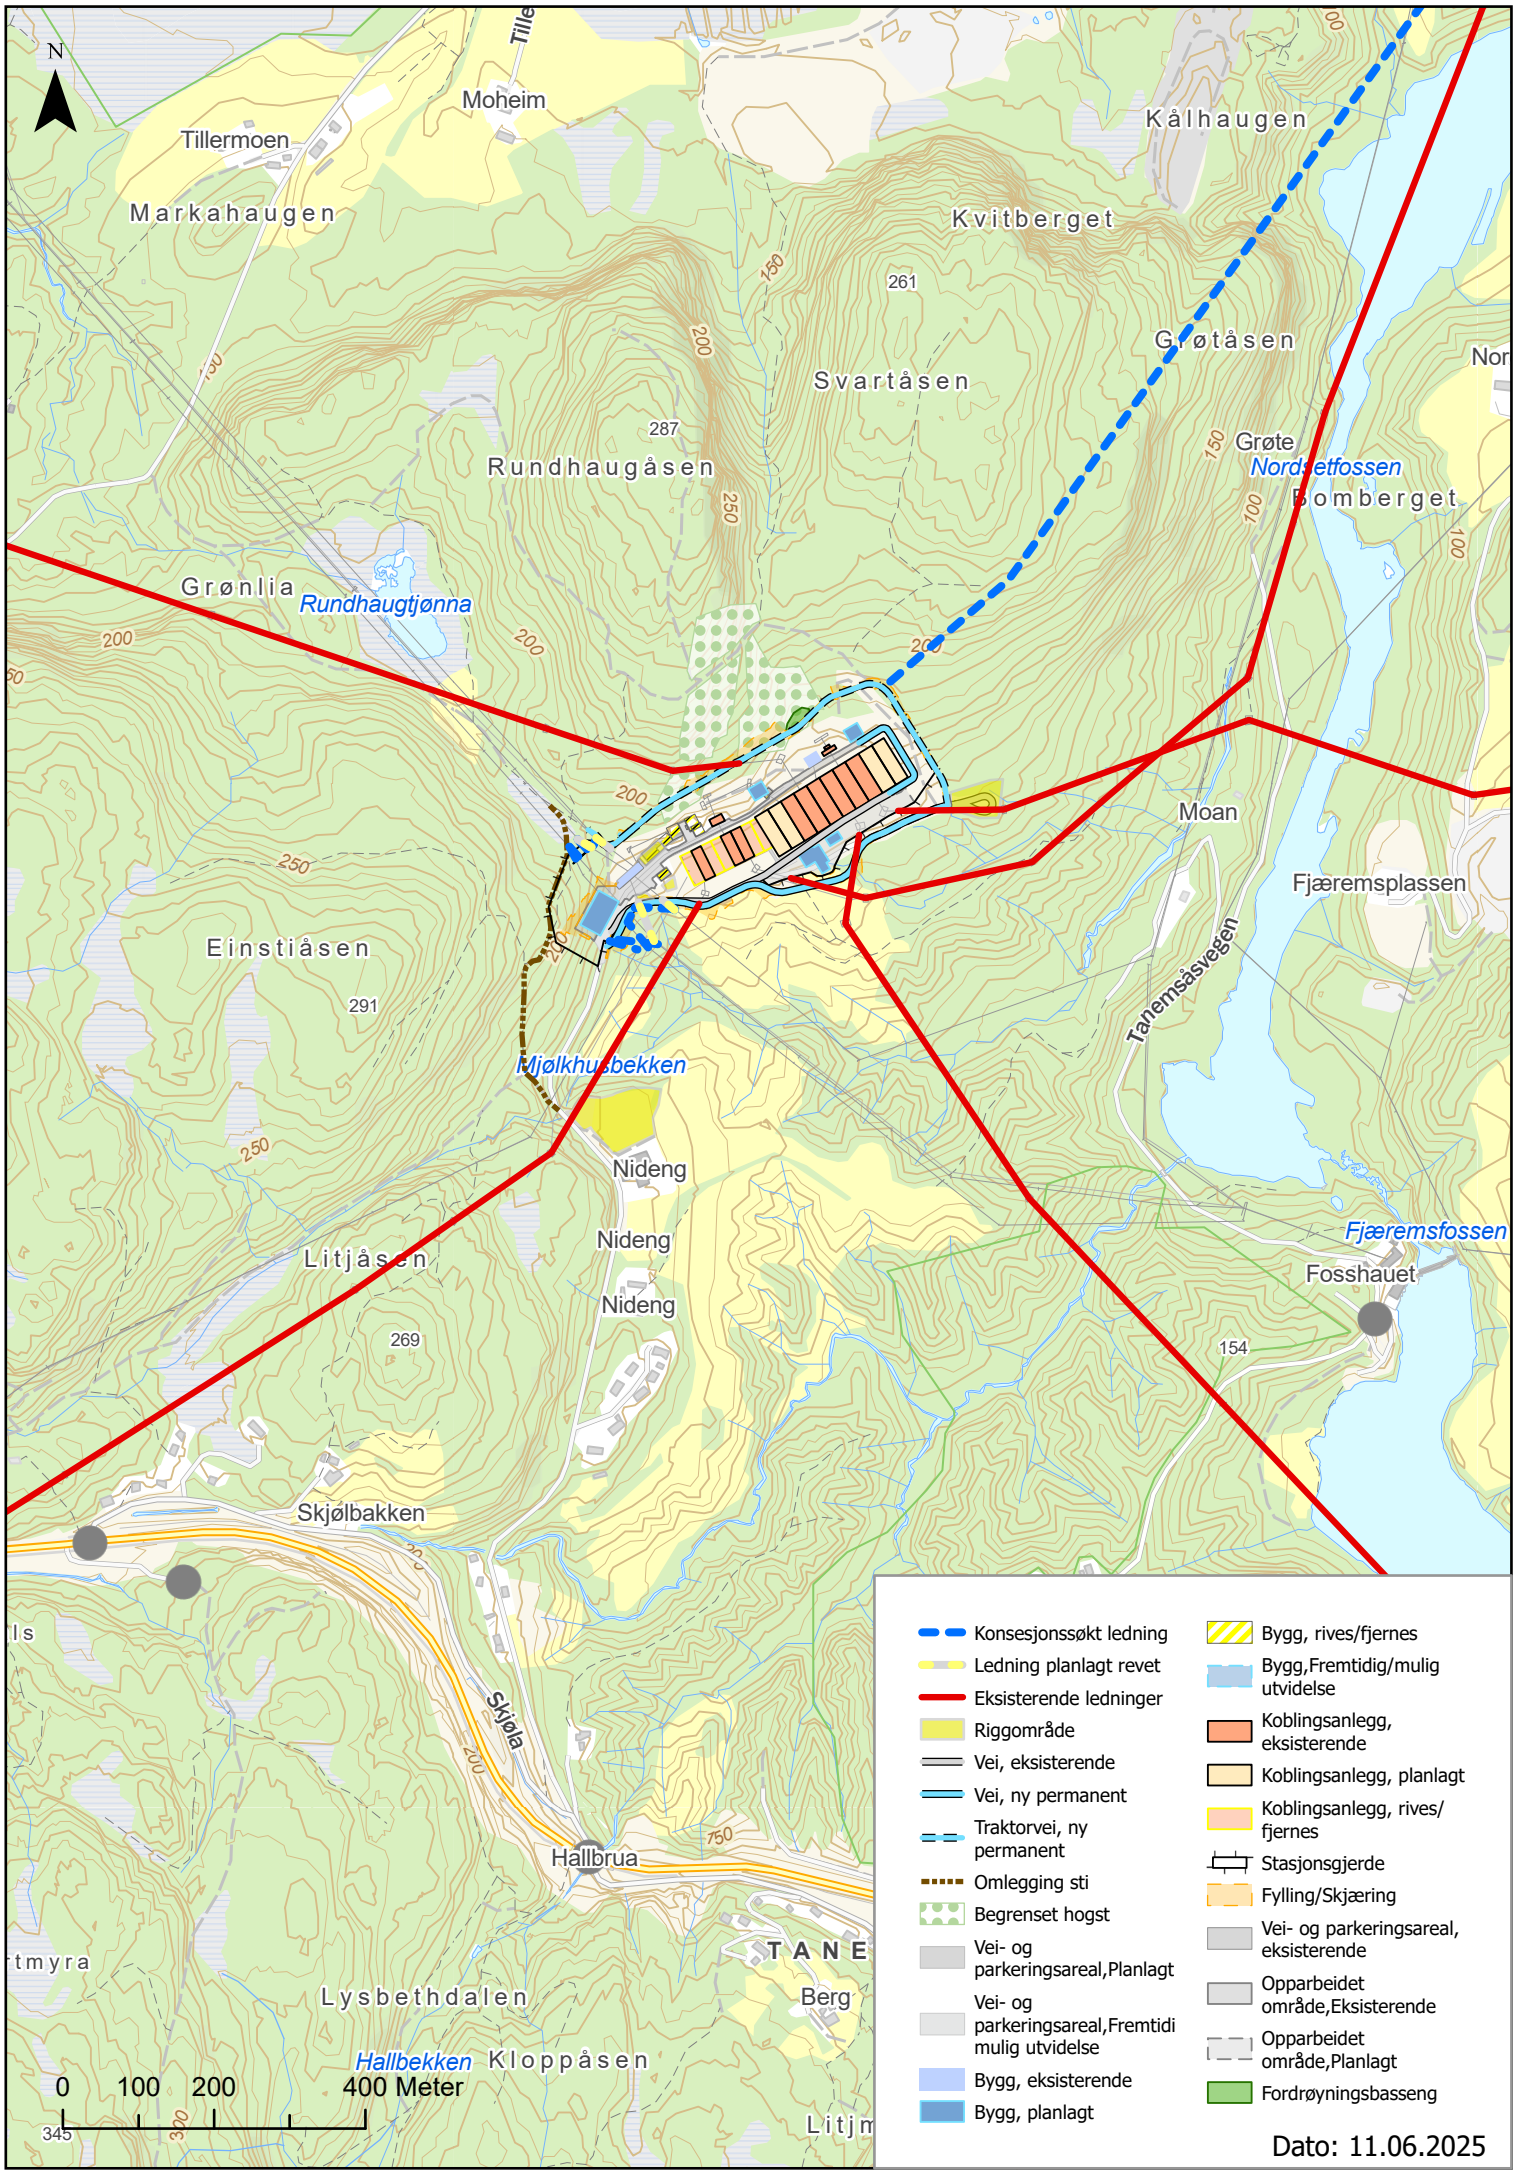

N
Moheim
Tillermoen
Markahaugen
Kålhaugen
Kvitberget
261
Grøtåsen
Svartåsen
287
Rundhaugåsen
Grøte
Nordsetfossen
Bomberget
Grønlia
Rundhaugtjønna
Moan
Fjæremsplassen
Einstiåsen
291
Tahemsåsvegen
Mjølkhusbekken
Nideng
Nideng
Nideng
Litjåsen
269
Fjæremsfossen
Fosshauet
154
Skjølbakken
Skjøla
Hallbrua
TANE
Lysbethdalen
Berg
Hallbekken
Kloppåsen
0 100 200 400 Meter
Konsesjonssøkt ledning
Ledning planlagt revet
Eksisterende ledninger
Riggområde
Vei, eksisterende
Vei, ny permanent
Traktorvei, ny permanent
Omlegging sti
Begrenset hogst
Vei- og parkeringsareal,Planlagt
Vei- og parkeringsareal,Fremtidi mulig utvidelse
Bygg, eksisterende
Bygg, planlagt
Bygg, rives/fjernes
Bygg,Fremtidig/mulig utvidelse
Koblingsanlegg, eksisterende
Koblingsanlegg, planlagt
Koblingsanlegg, rives/ fjernes
Stasjonsgjerde
Fylling/Skjæring
Vei- og parkeringsareal, eksisterende
Opparbeidet område,Eksisterende
Opparbeidet område,Planlagt
Fordrøyningsbasseng
Dato: 11.06.2025