



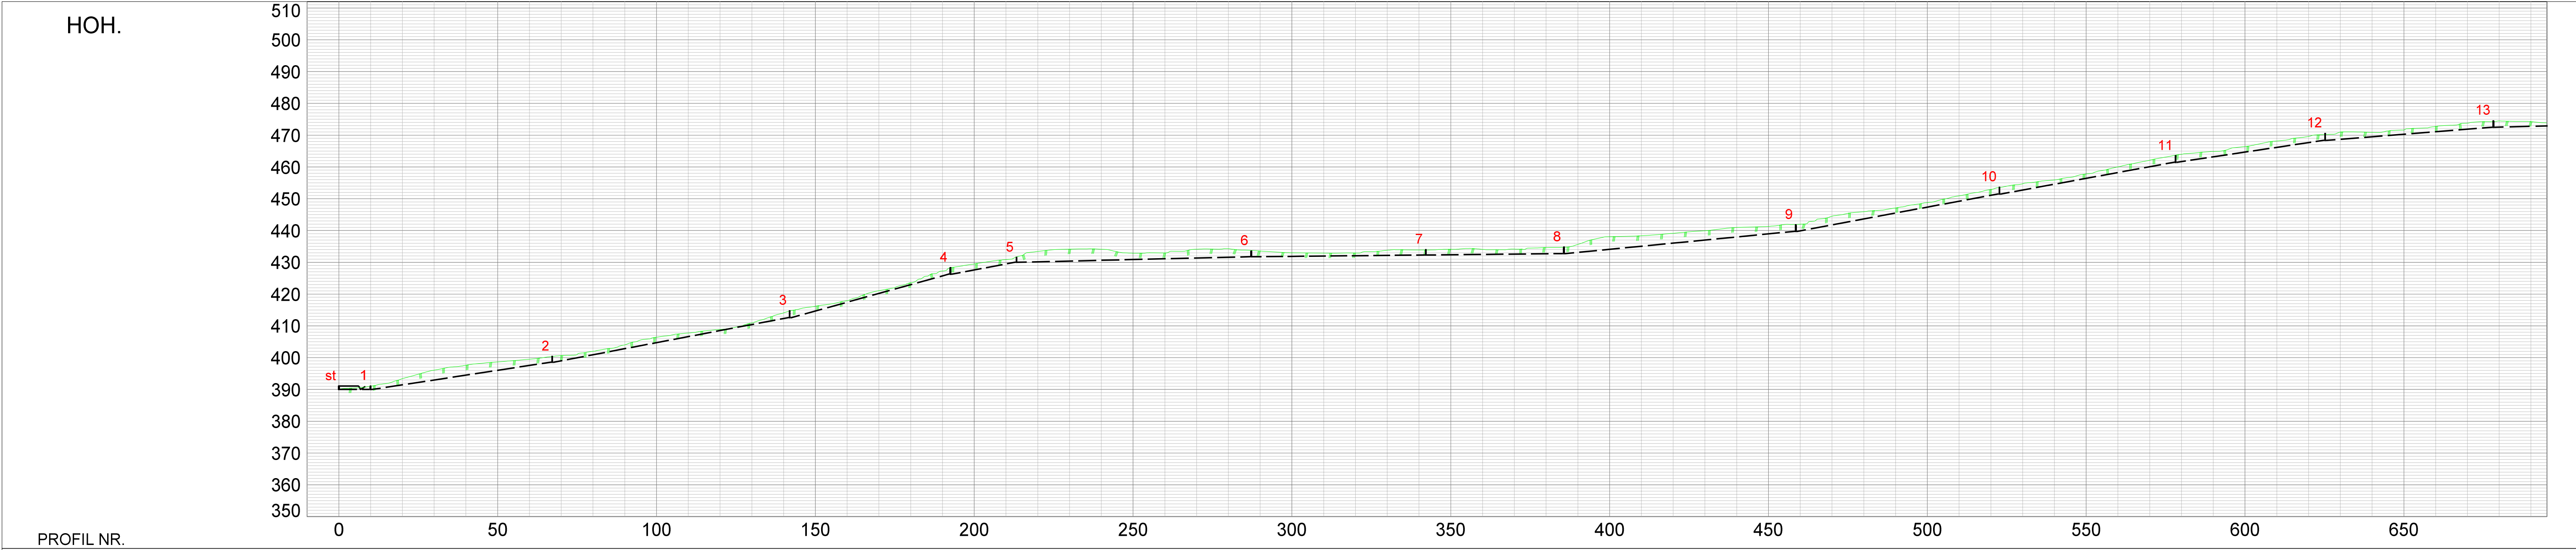

MARKTYPE	
HØYDE EKSISTERENDE TERRENG	390.16 391.02 393.41 396.09 397.60 398.66 399.52 400.65 402.01 404.03 406.44 407.76 408.86 410.63 414.09 416.18 417.92 421.09 423.68 427.26 429.48 430.86 433.43 434.13 434.12 432.88 432.96 434.13 434.27 433.53 432.99 432.88 432.90 433.90 433.87 434.10 434.05 434.16 434.64 435.66 438.04 438.36 439.12 439.92 440.96 441.32 441.98 444.51 445.92 447.08 448.79 450.92 452.90 454.72 455.91 457.77 460.00 462.12 463.97 464.86 466.41 468.15 469.60 470.97 470.86 471.63 472.73 473.77 474.45 474.26 473.86
HØYDE ENDRET TERRENG	
AVSTAND MELLOM SYSTEMPKT.	
VANNLEDNING	DIM. RØRTYPE HØYDE UTV. TOPP
SPILLVANNS-LEDNING	DIM. RØRTYPE HØYDE INNV. BUNN
OVERVANNS-LEDNING	DIM. RØRTYPE HØYDE INNV. BUNN
PUMPE-LEDNING	DIM. RØRTYPE HØYDE UTV. TOPP

390.00	390.00	150.00/oo	398.58	187.50/oo	412.60	270.40/oo	426.28	179.20/oo	430.00	23.60/oo	431.75	10.00/oo	432.30	10.10/oo	432.74	95.80/oo	439.73	183.50/oo	451.50	180.10/oo	461.49	146.00/oo	468.36	78.00/oo	472.49	25.30/oo
--------	--------	-----------	--------	-----------	--------	-----------	--------	-----------	--------	----------	--------	----------	--------	----------	--------	----------	--------	-----------	--------	-----------	--------	-----------	--------	----------	--------	----------

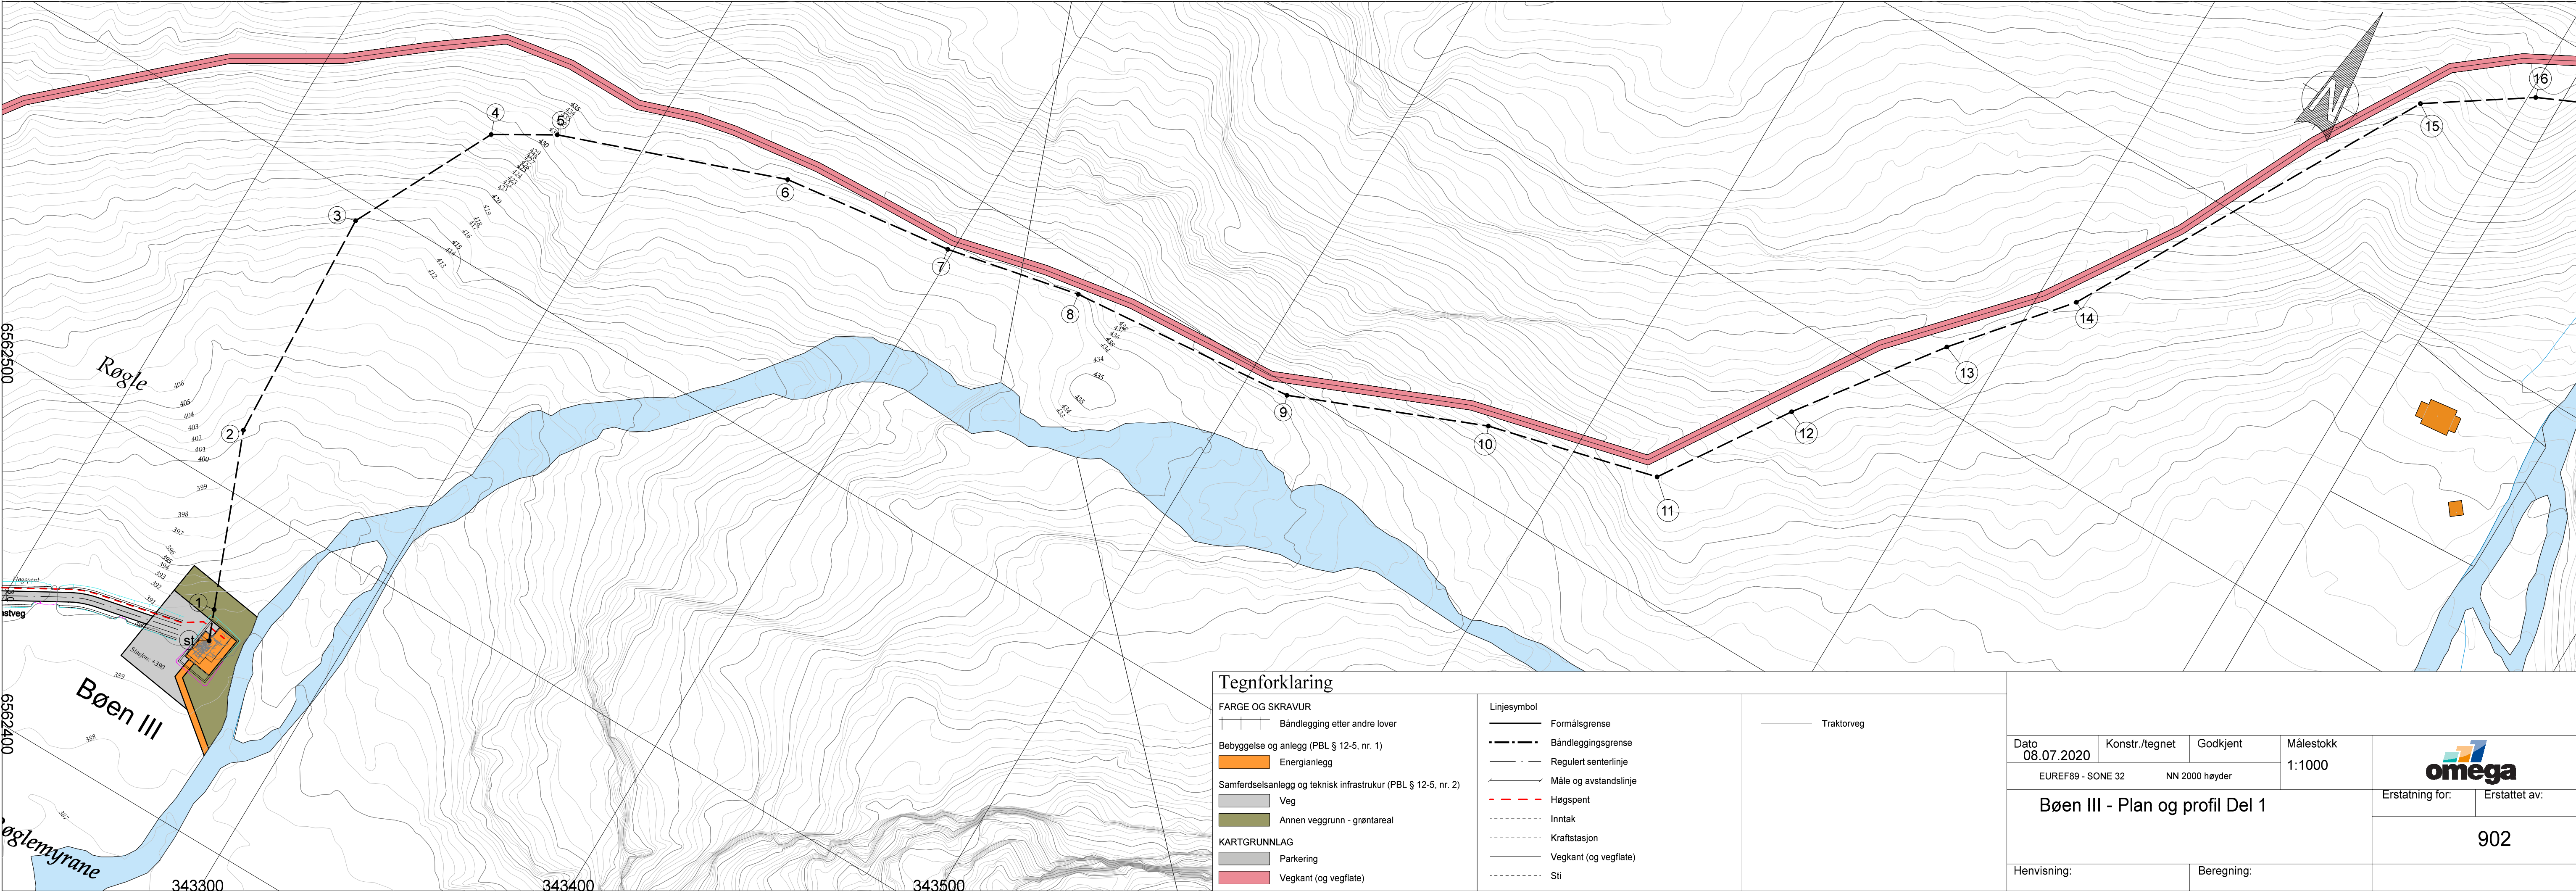

Tegnforklaring

- FARGE OG SKRAVUR
- Båndlegging etter andre lover
 - Bebyggelse og anlegg (PBL § 12-5, nr. 1)
 - Energianlegg
 - Samferdselsanlegg og teknisk infrastruktur (PBL § 12-5, nr. 2)
 - Veg
 - Annen veggrunn - grøntareal
 - KARTGRUNNLAG
 - Parkering
 - Vegkant (og vegflate)

- Linjesymbol
- Formålsgrænse
 - Båndleggingsgrænse
 - Regulert senterlinje
 - Måle og avstandslinje
 - Høgspenn
 - Inntak
 - Kraftstasjon
 - Vegkant (og vegflate)
 - Sti

Traktorveg

Dato	Konstr./tegnet	Godkjent	Målestokk
08.07.2020			1:1000
EUREF89 - SONE 32		NN 2000 høyder	

Bøen III - Plan og profil Del 1

Henvising: Beregning:

Erstatning for: Erstattet av:

902