


Vedlegg 6 - Tegninger

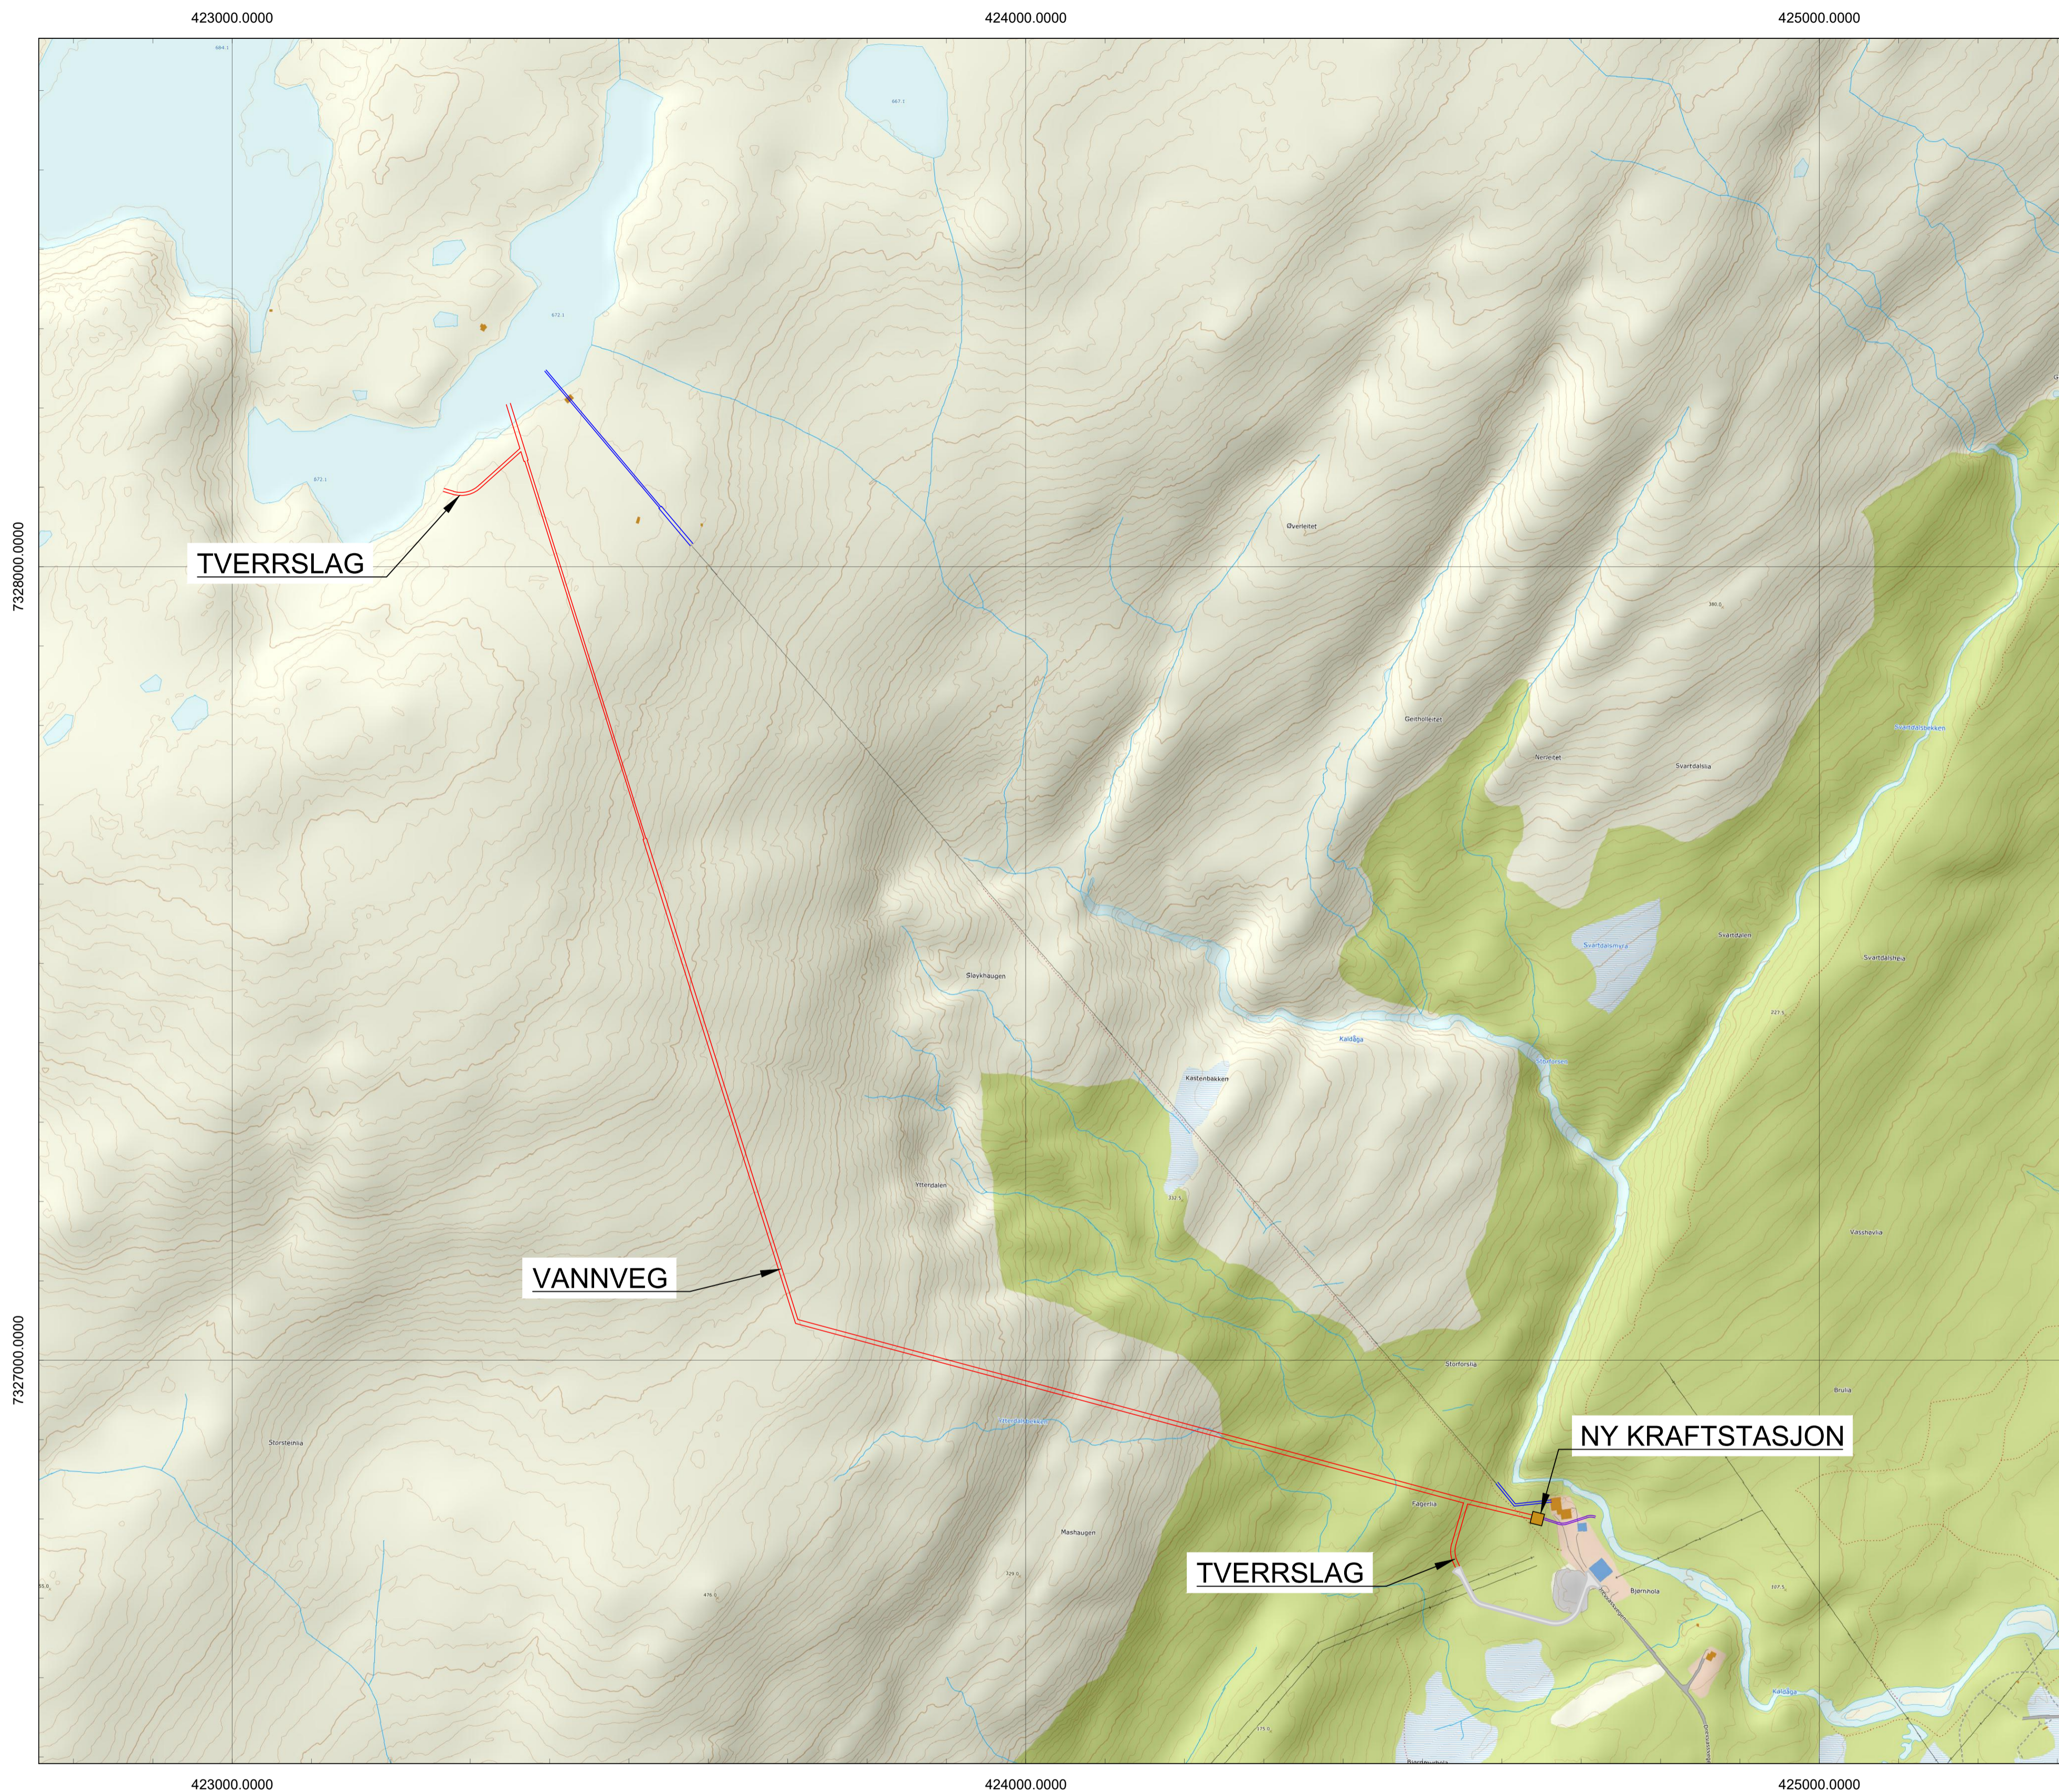

KALDÅGA KRAFTVERK - STASJON I DAGEN - PLAN
1:5 000


MERKNADER:

GENERELT:
HORIZONTALT DATUM: EUREF89 UTM SONE 33N


FORKLARING:

- EKSISTERENDE TUNNELER
- NYE TUNNELER


Status	Rev.	Endring	Utført	Kontr.	Ansv.	Dato
HELGELAND KRAFT VANNKRAFT AS NYTT KALDÅGA KRAFTVERK FORPROSJEKT			OME	ASG	OME	23.05.2025
			Målestokk	Format		A1
			1:5000			
OVERSIKTSTEGNING KRAFTSTASJON I DAGEN			Oppdragsleder:		Per Ivar Bergan	
			Oppdragsnr.		10247571	
 SWECO Norge AS SLUPPENVEGEN 19, 7037 TRONDHEIM TLF.: 73 83 36 00			Disiplin:	Løpenummer:	Status:	Rev.
			B	10	A	01

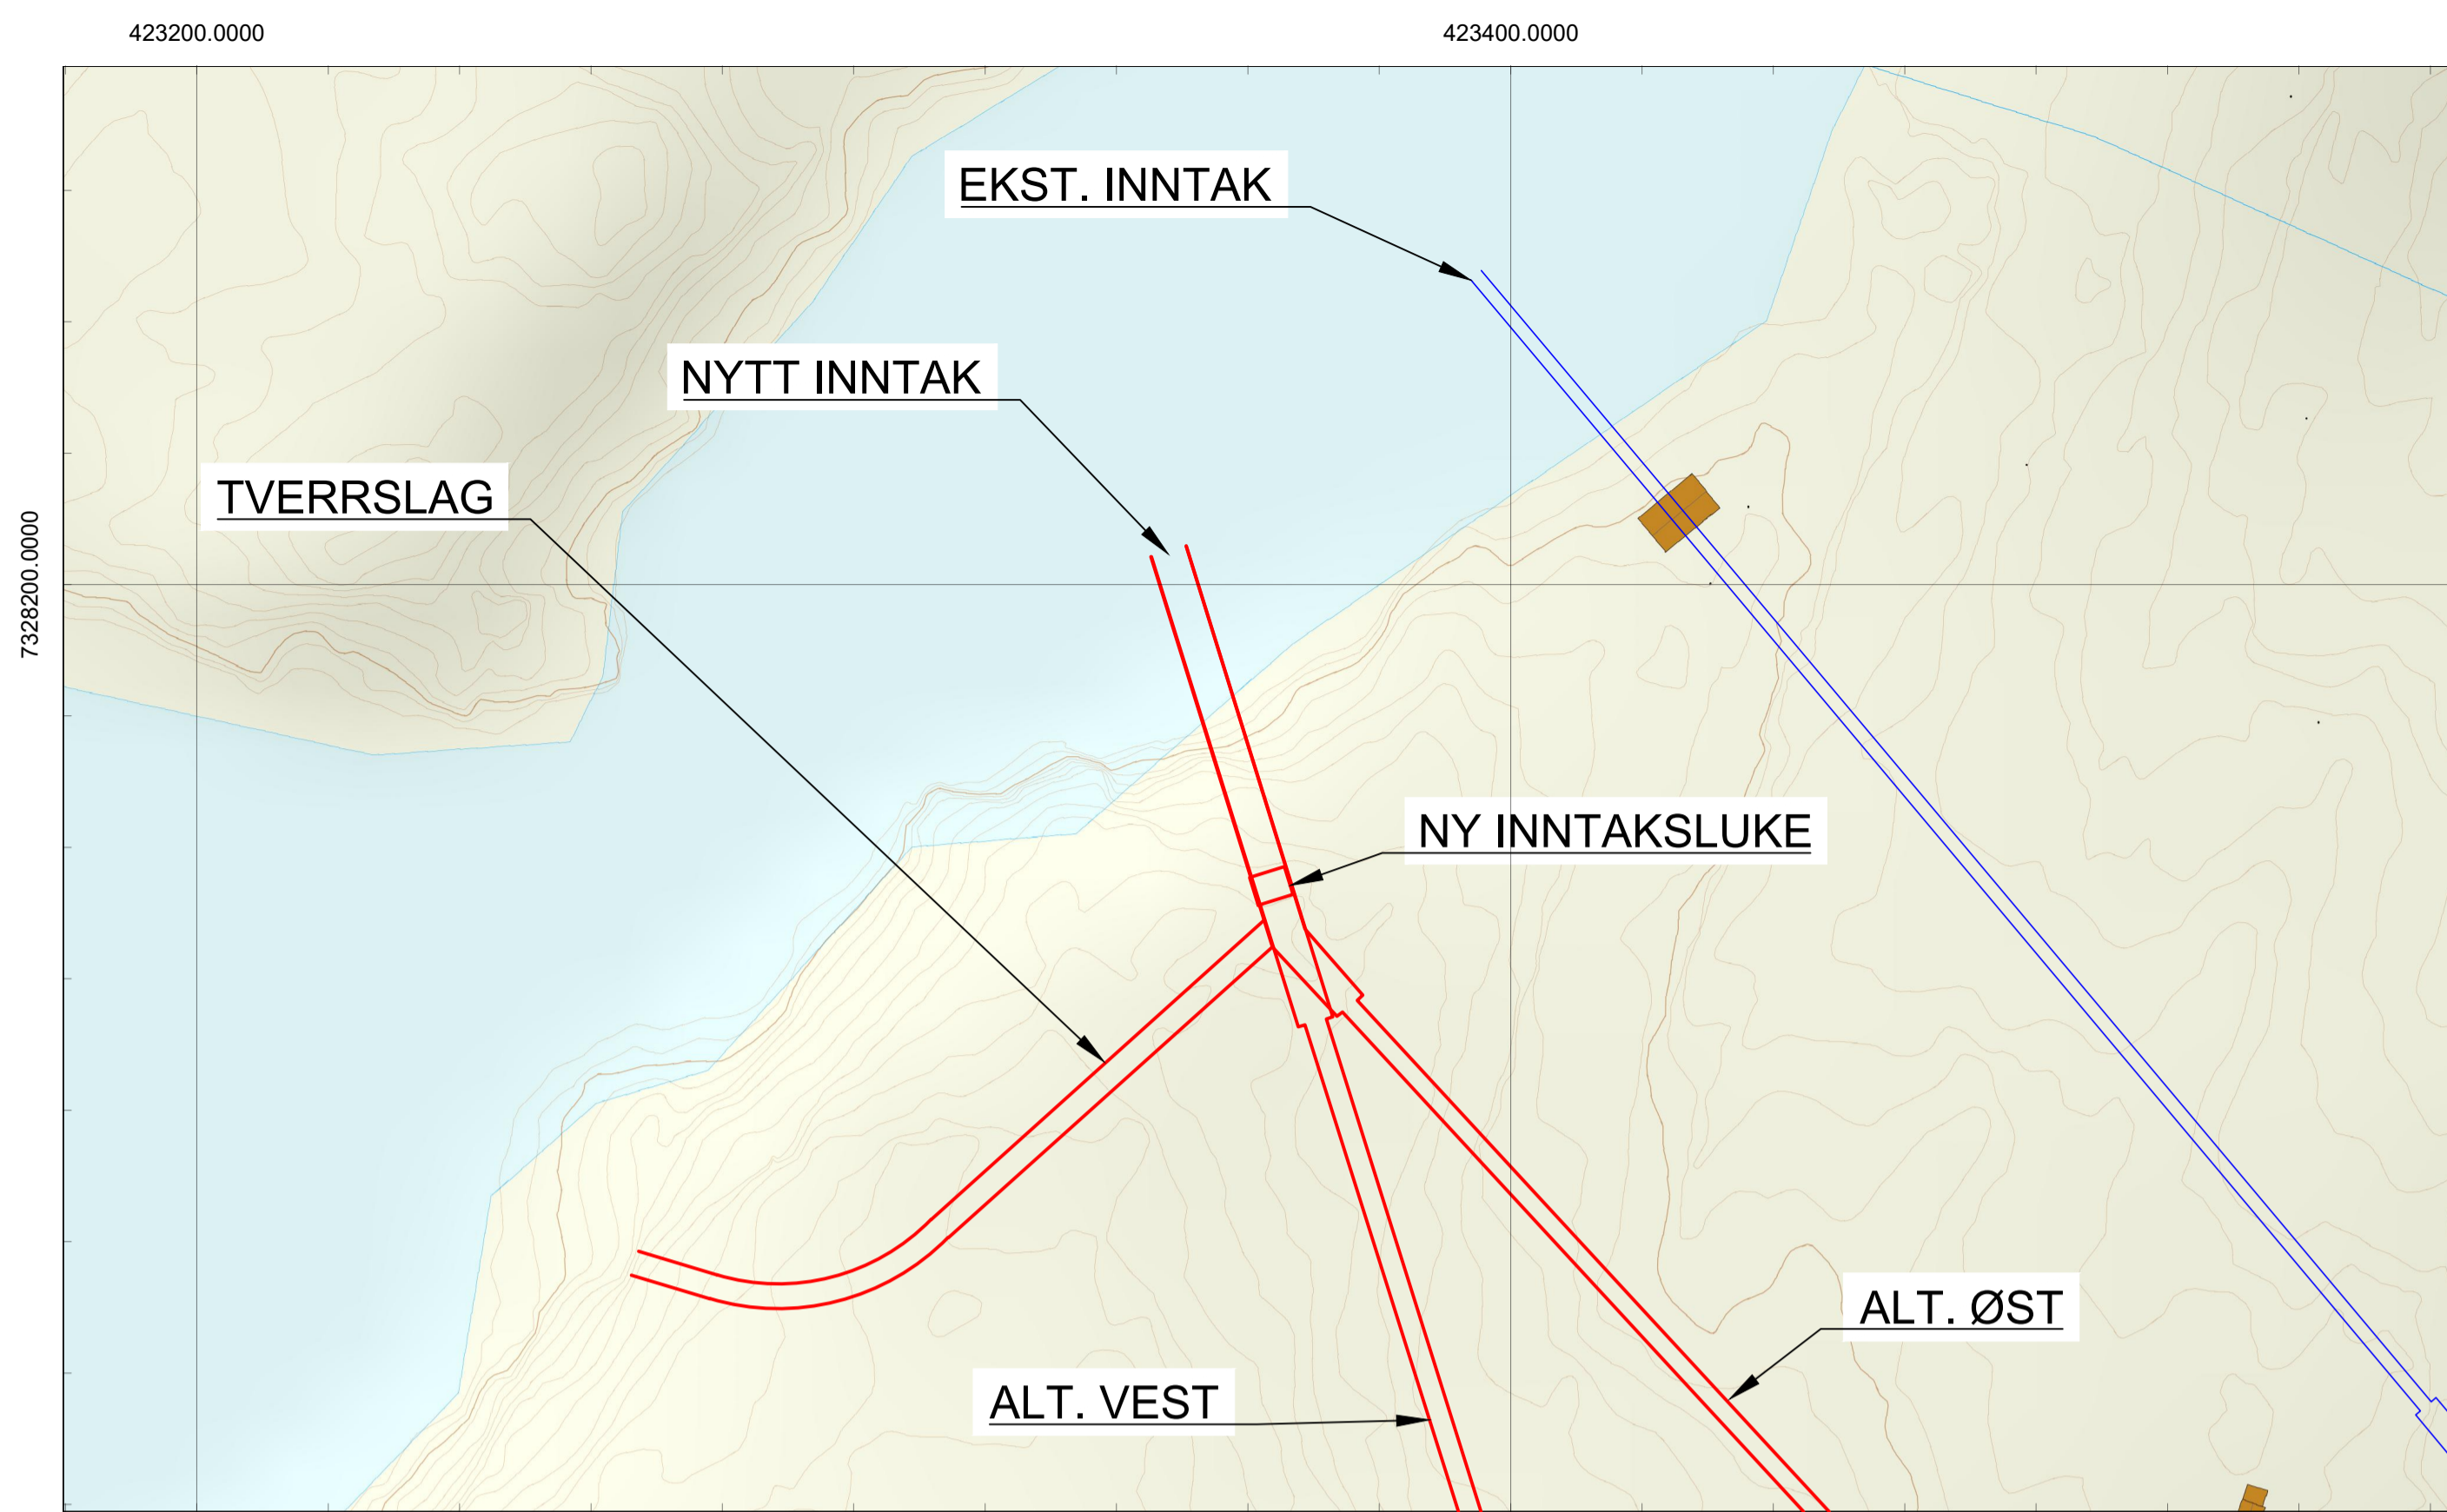

KALDÅGA KRAFTVERK - NYTT INNTAK ENVATN - PLAN
1:1000

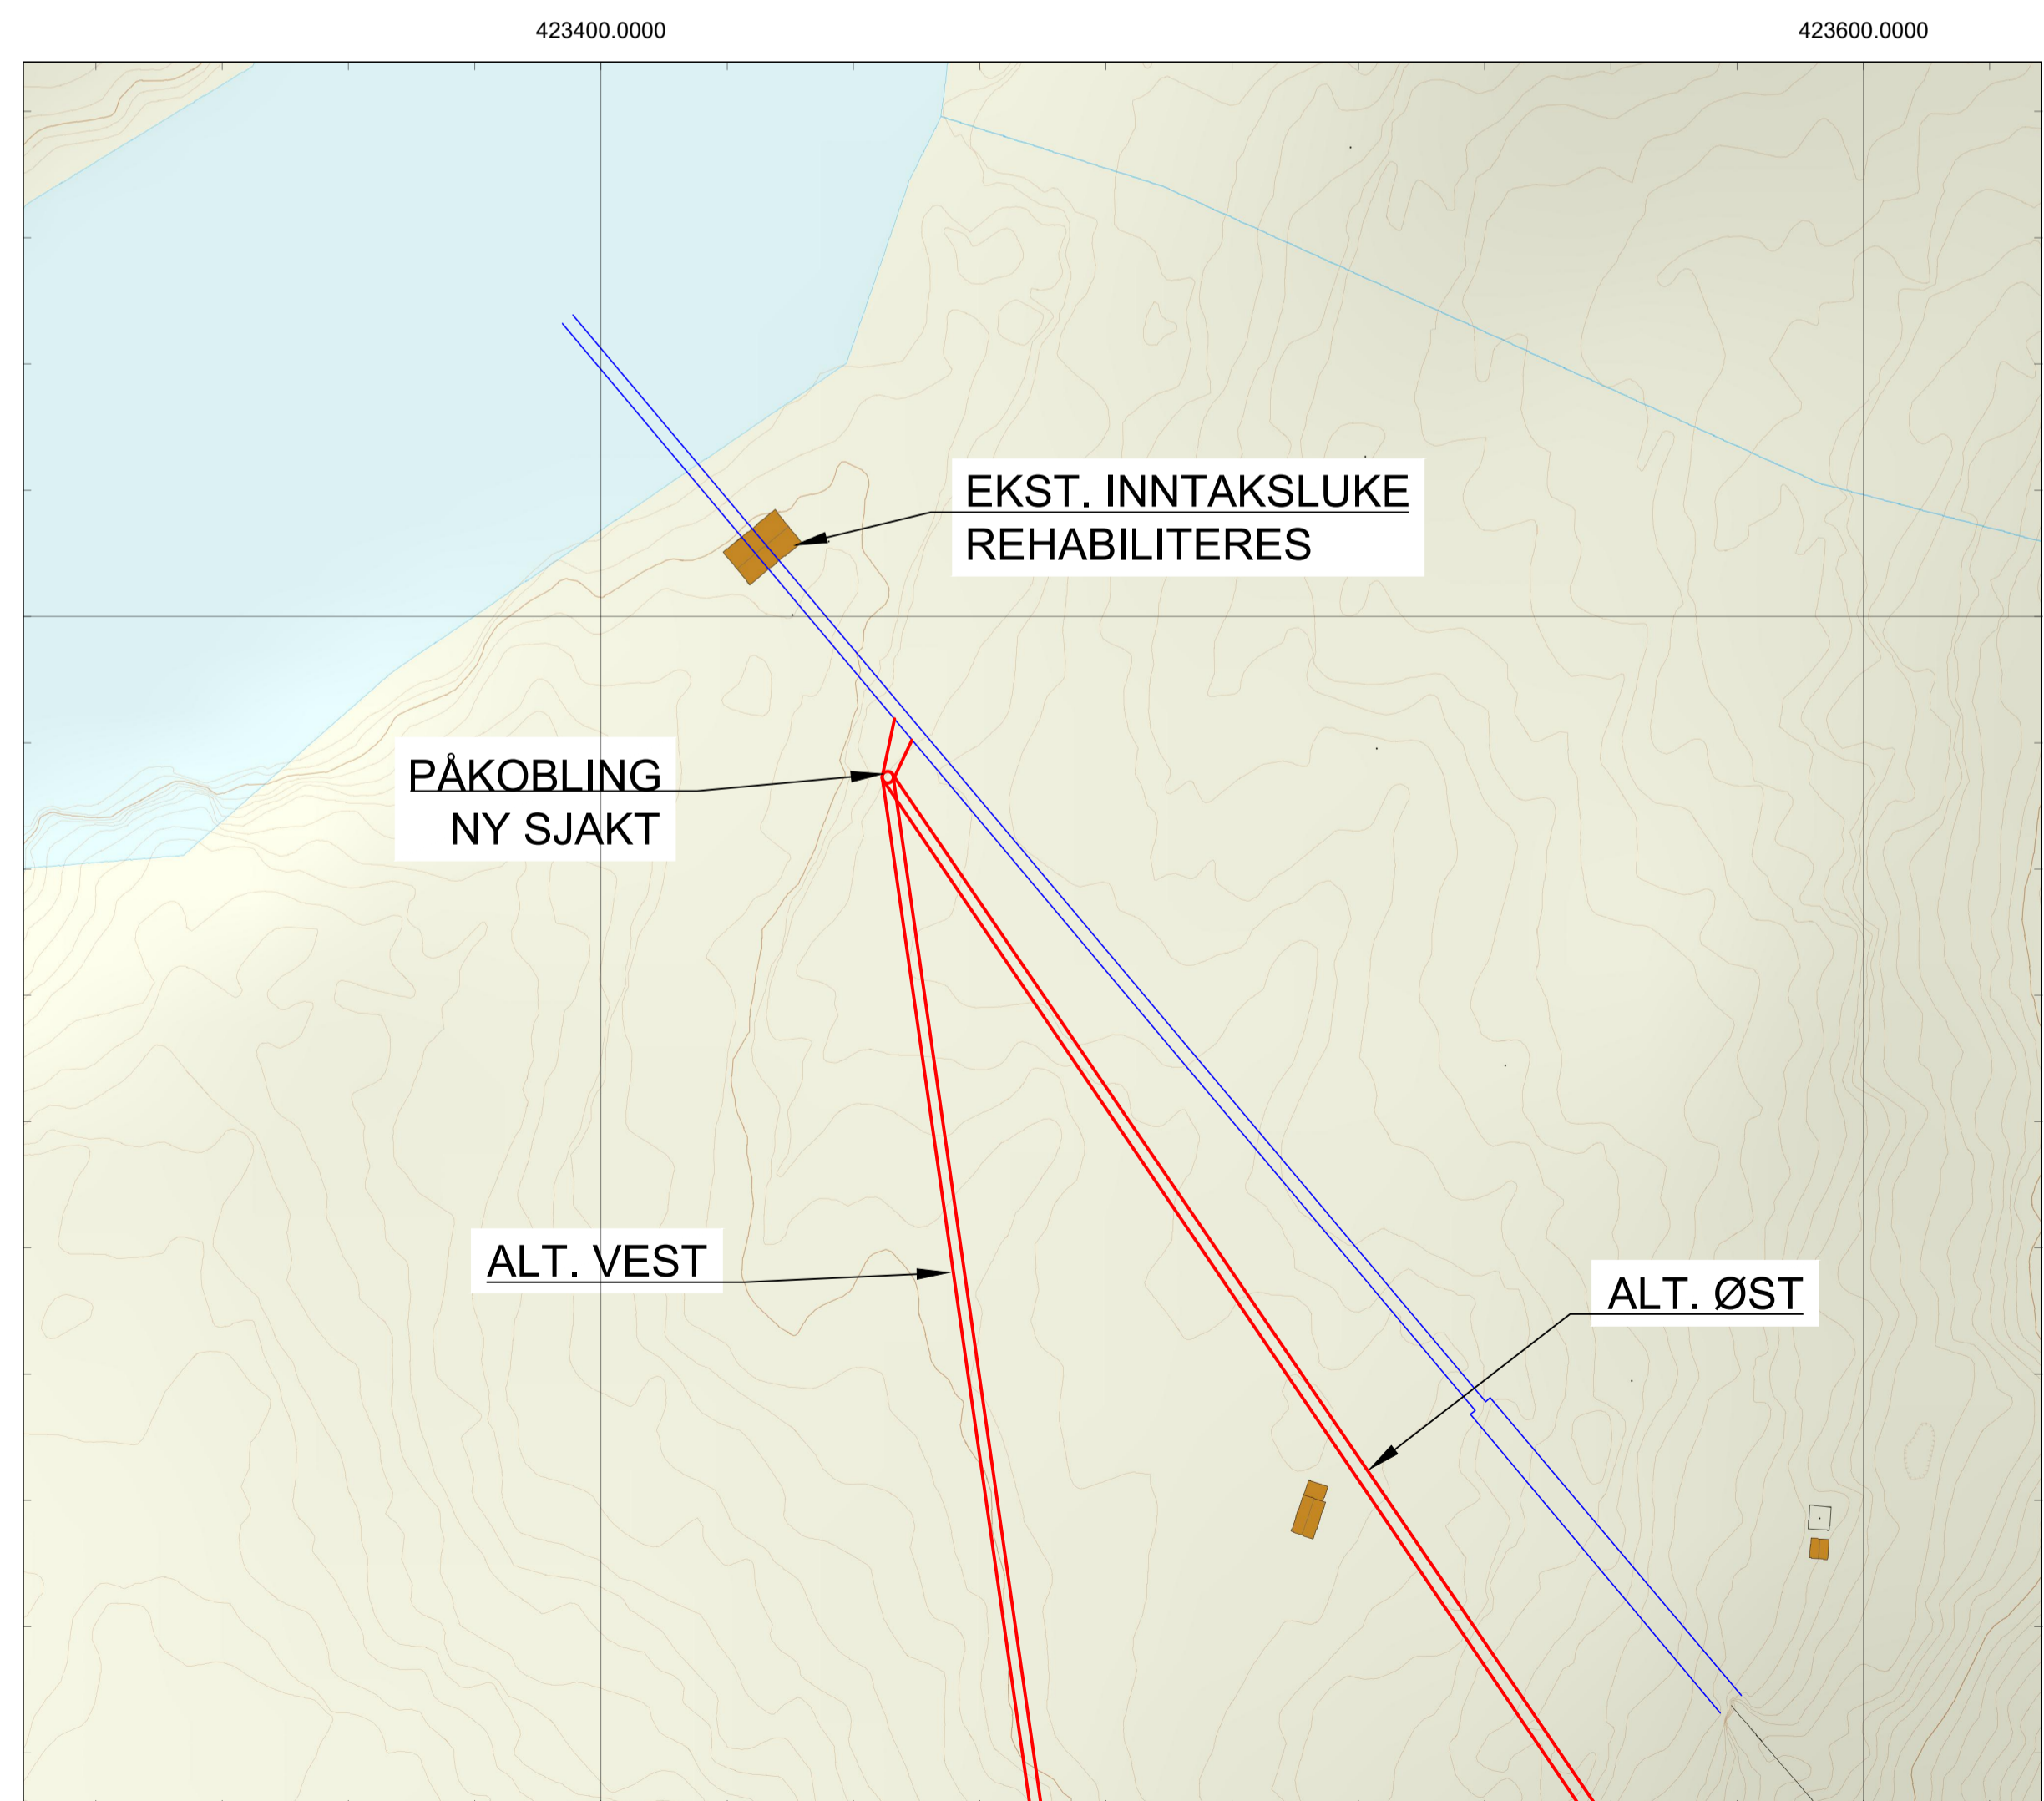

KALDÅGA KRAFTVERK - REHABILITERING INNTAK ENVATN - PLAN
1:1000

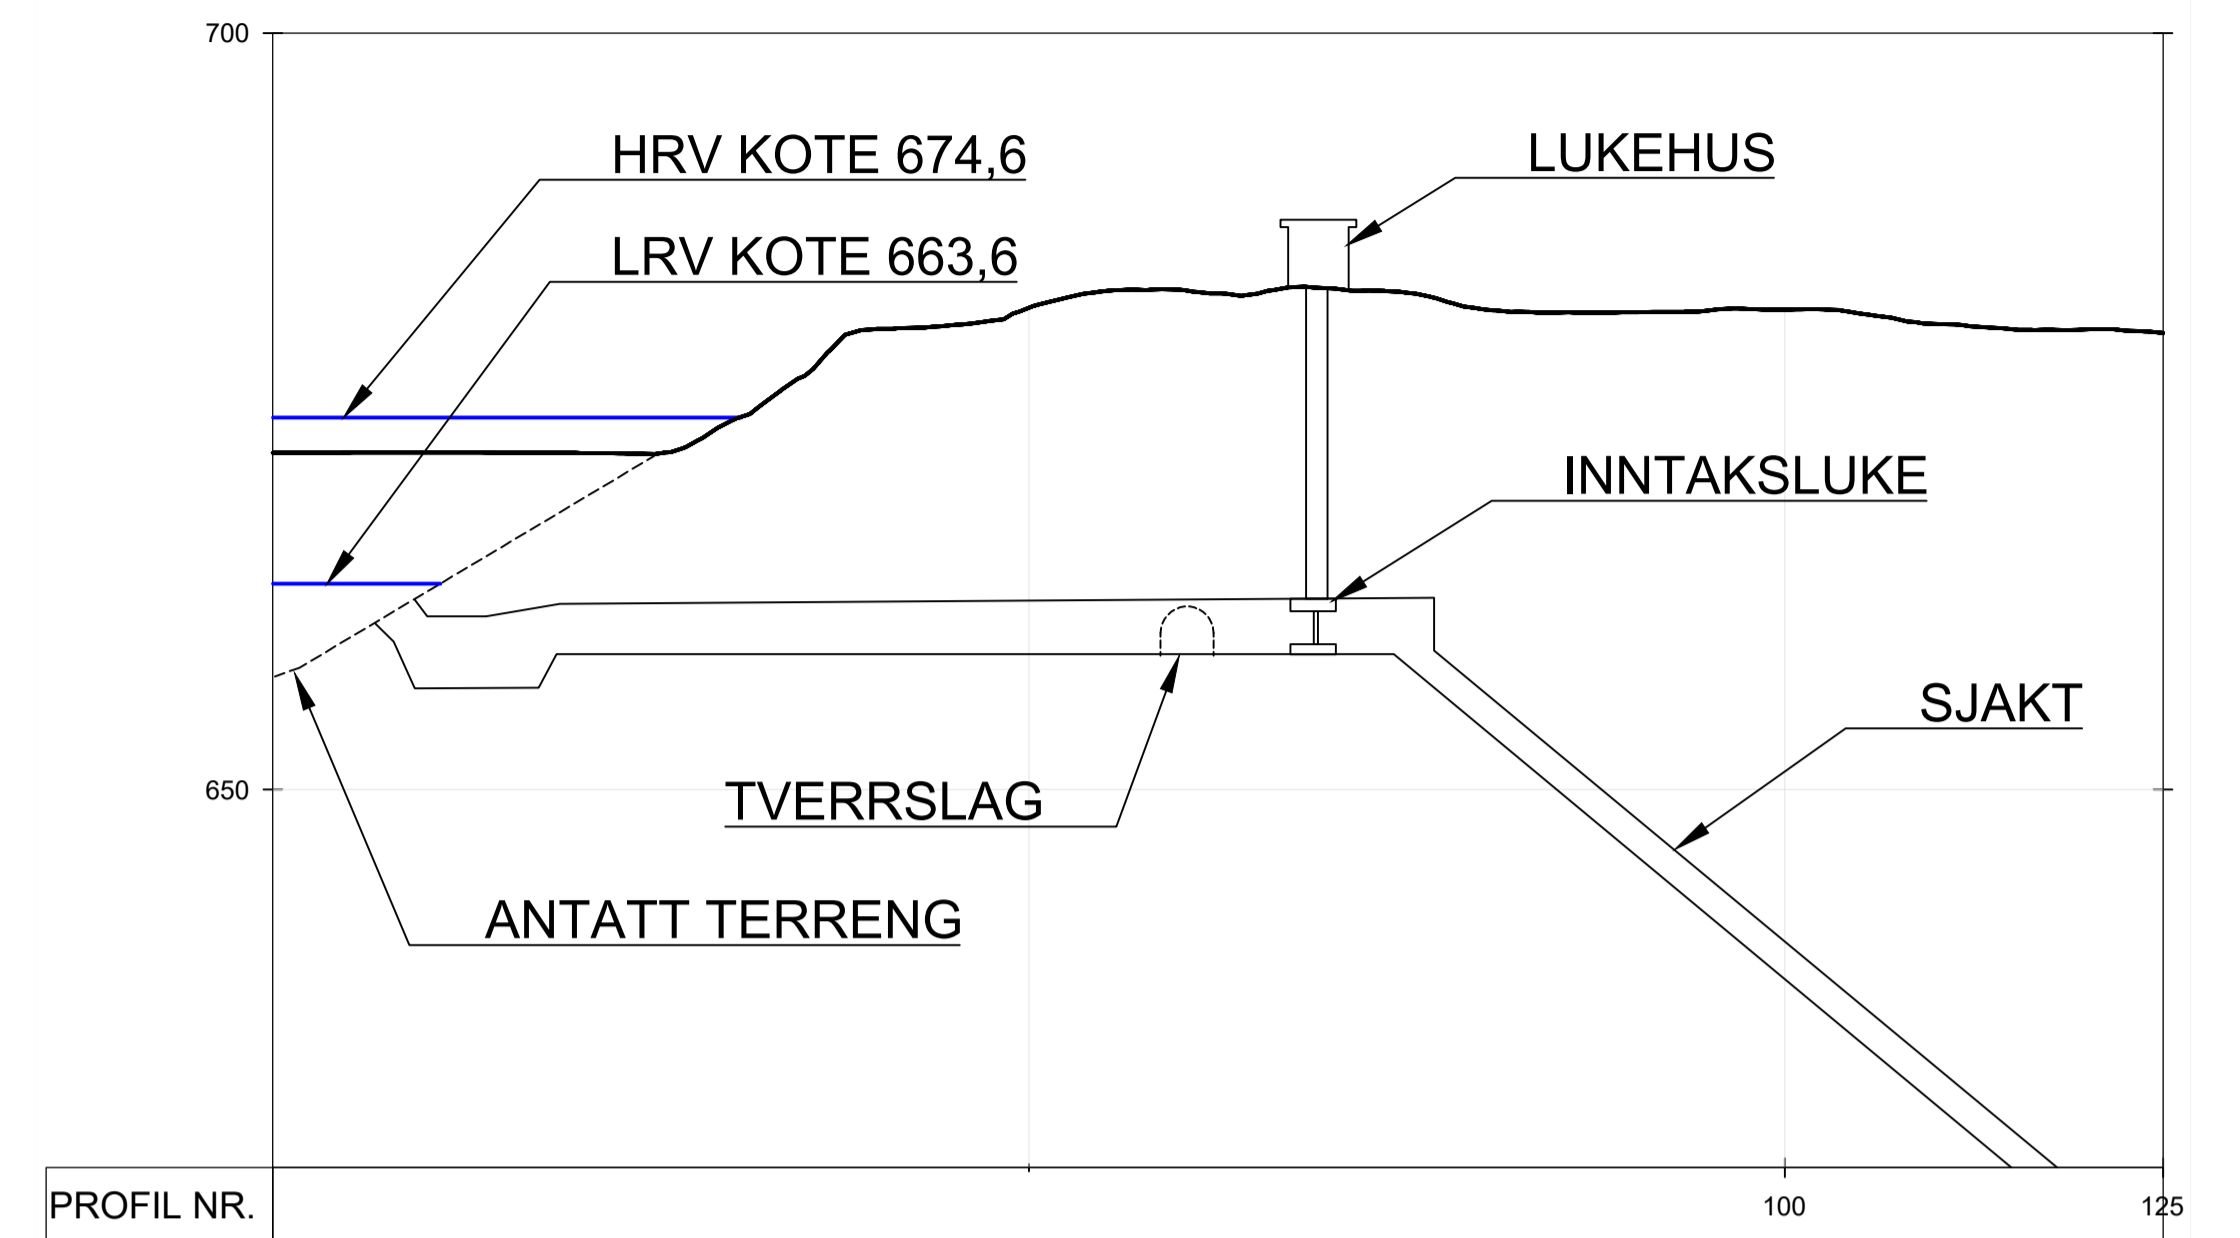

KALDÅGA KRAFTVERK - NYTT INNTAK ENVATN - LENGDESNITT
1:500

MERKNADER:


GENERELT:

VERTIKALT DATUM: NN2000
HORIZONTALT DATUM: EUREF89 UTM SONE 33N


FORKLARING:

- EKSISTERENDE TUNNELER
- NYE TUNNELER

Status	Rev.	Endring	Utført	Kontr.	Ansv.	Dato
			OME	ASG	OME	23.05.2025
HELGELAND KRAFT VANNKRAFT AS NYTT KALDÅGA KRAFTVERK FORPROSJEKT			Målestokk 1:1000 1:500	Format A1		
INNTAK ENVATN NYTT OG REHABILITERING			Oppdragsleder: Per Ivar Bergan			
			Oppdragsnr. 10247571			
SWECO Norge AS SLUPPENVEGEN 19, 7037 TRONDHEIM Tlf. 73 83 36 00			Disiplin: B	Løpenummer: 20	Status: A	Rev.: 00

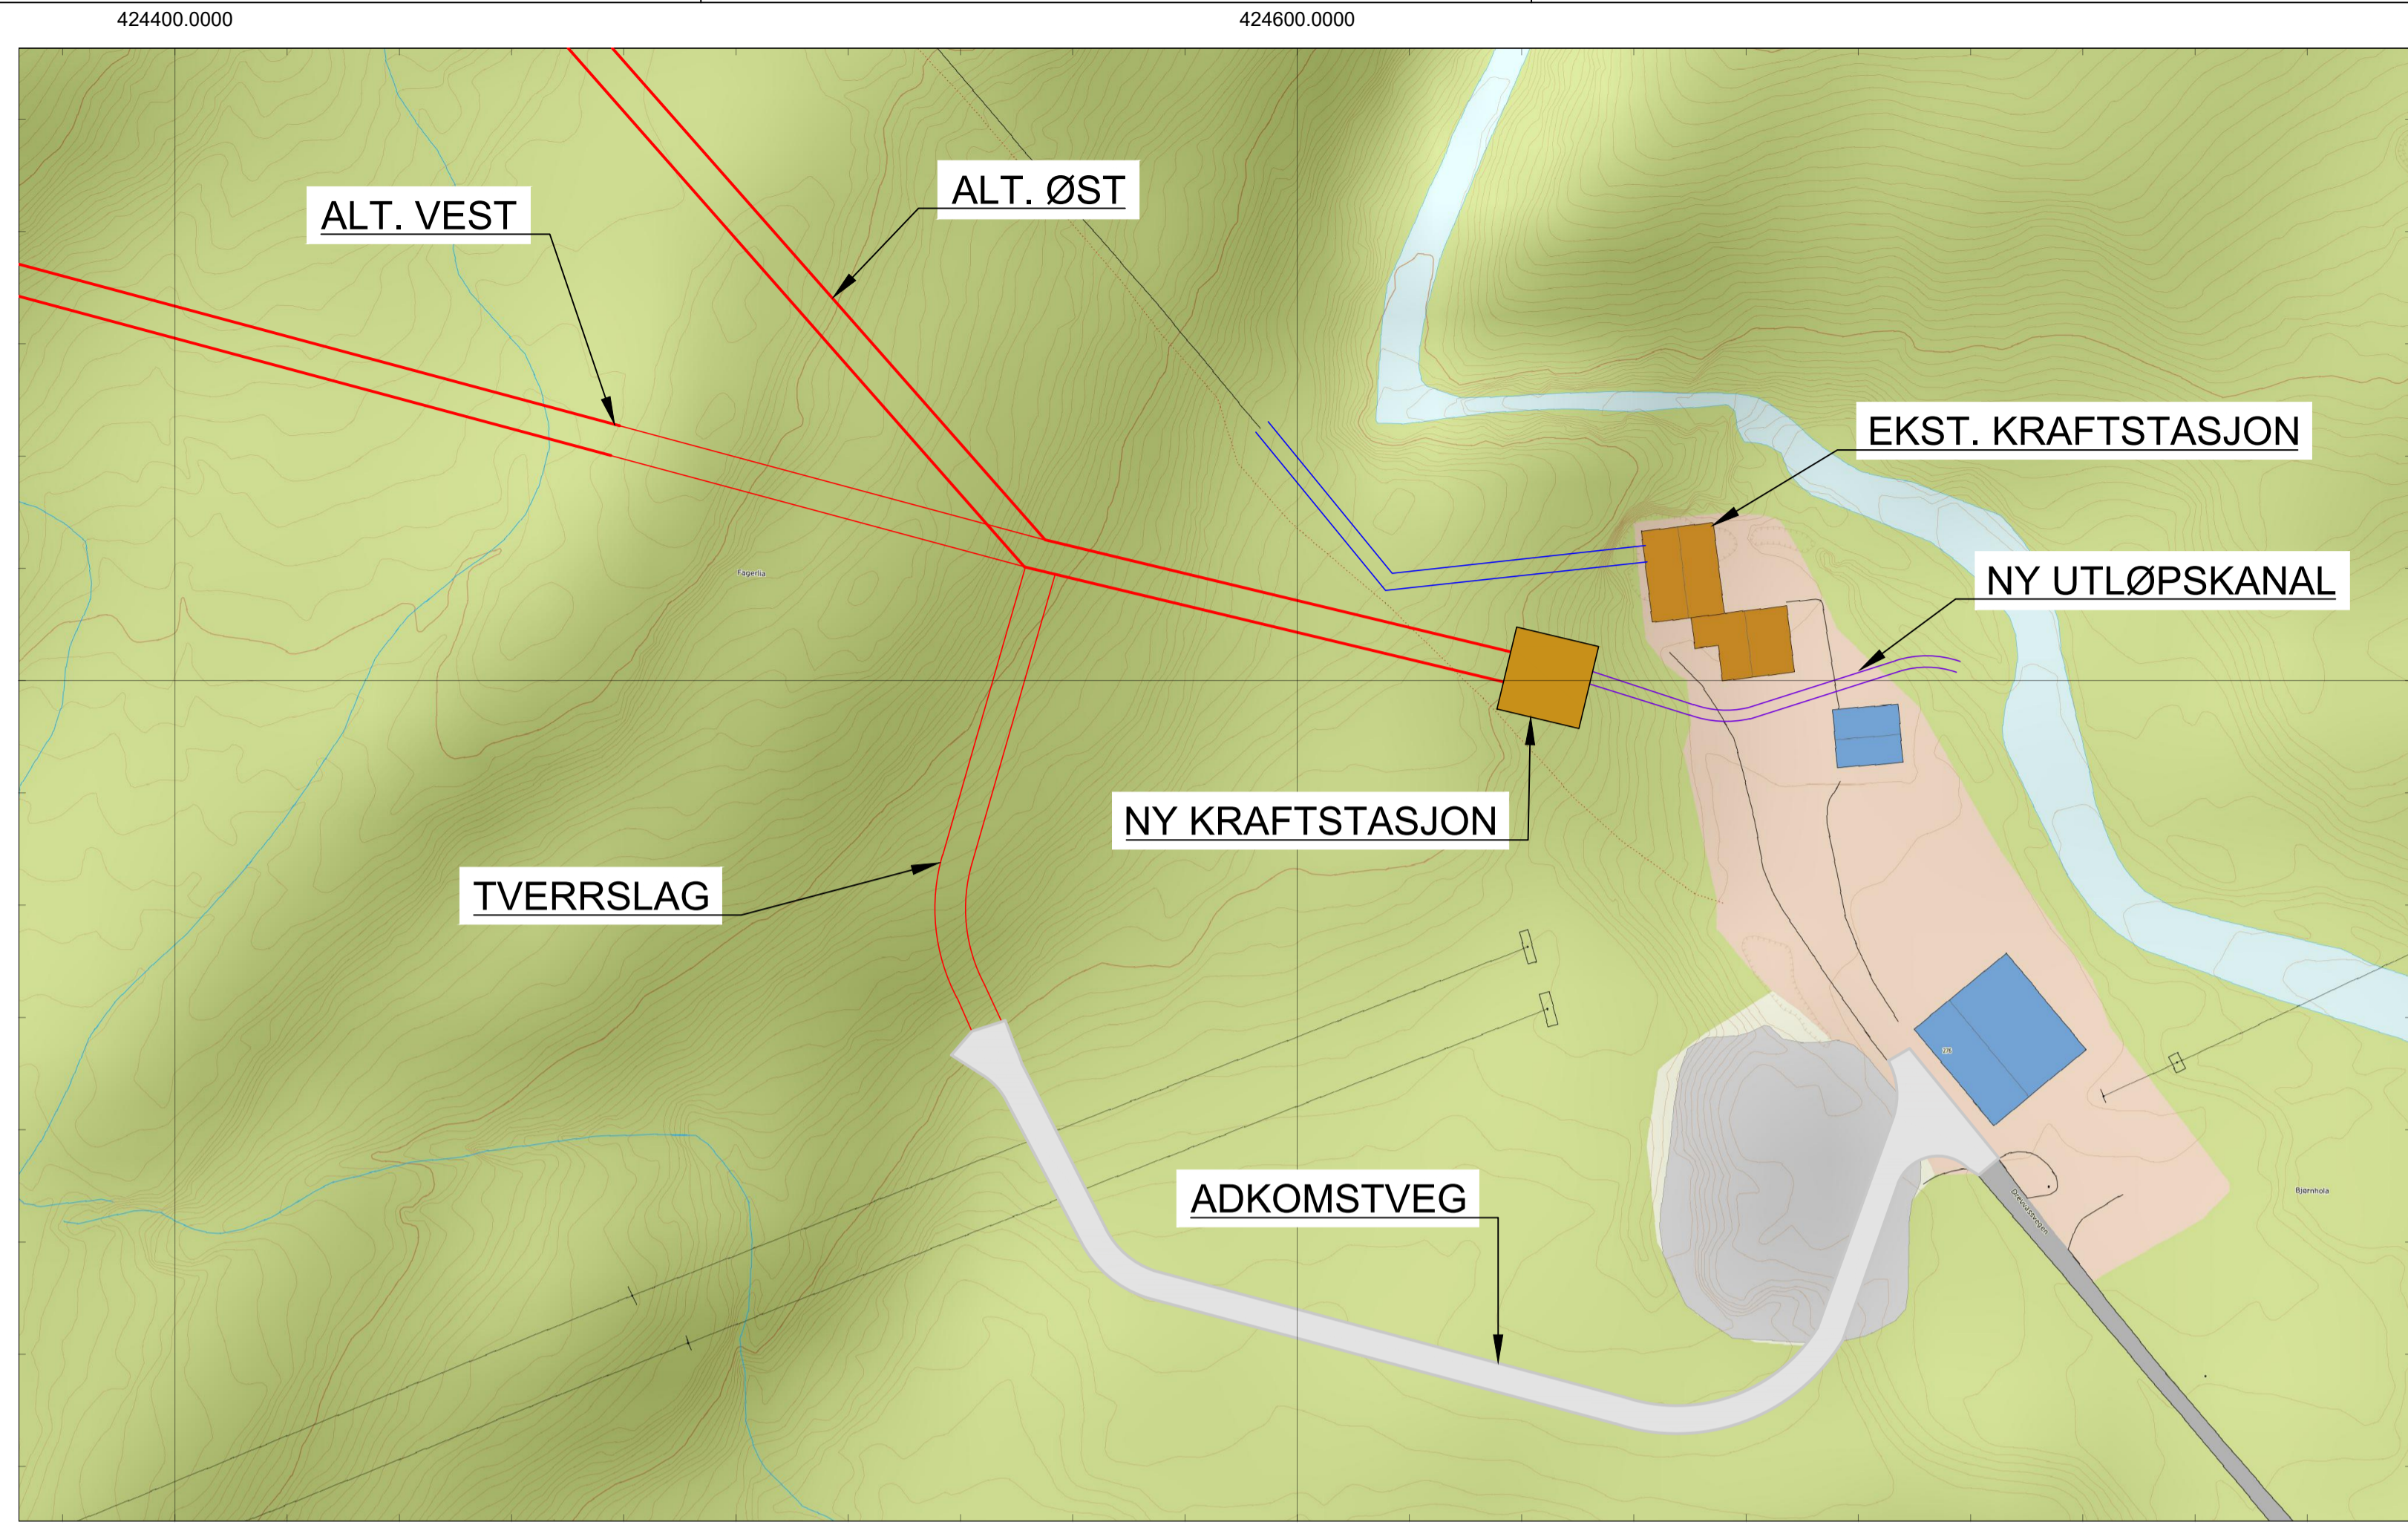

KALDÅGA KRAFTVERK - KRAFTSTASJONSOMRÅDE - STASJON I DAGEN - PLAN
1:1000

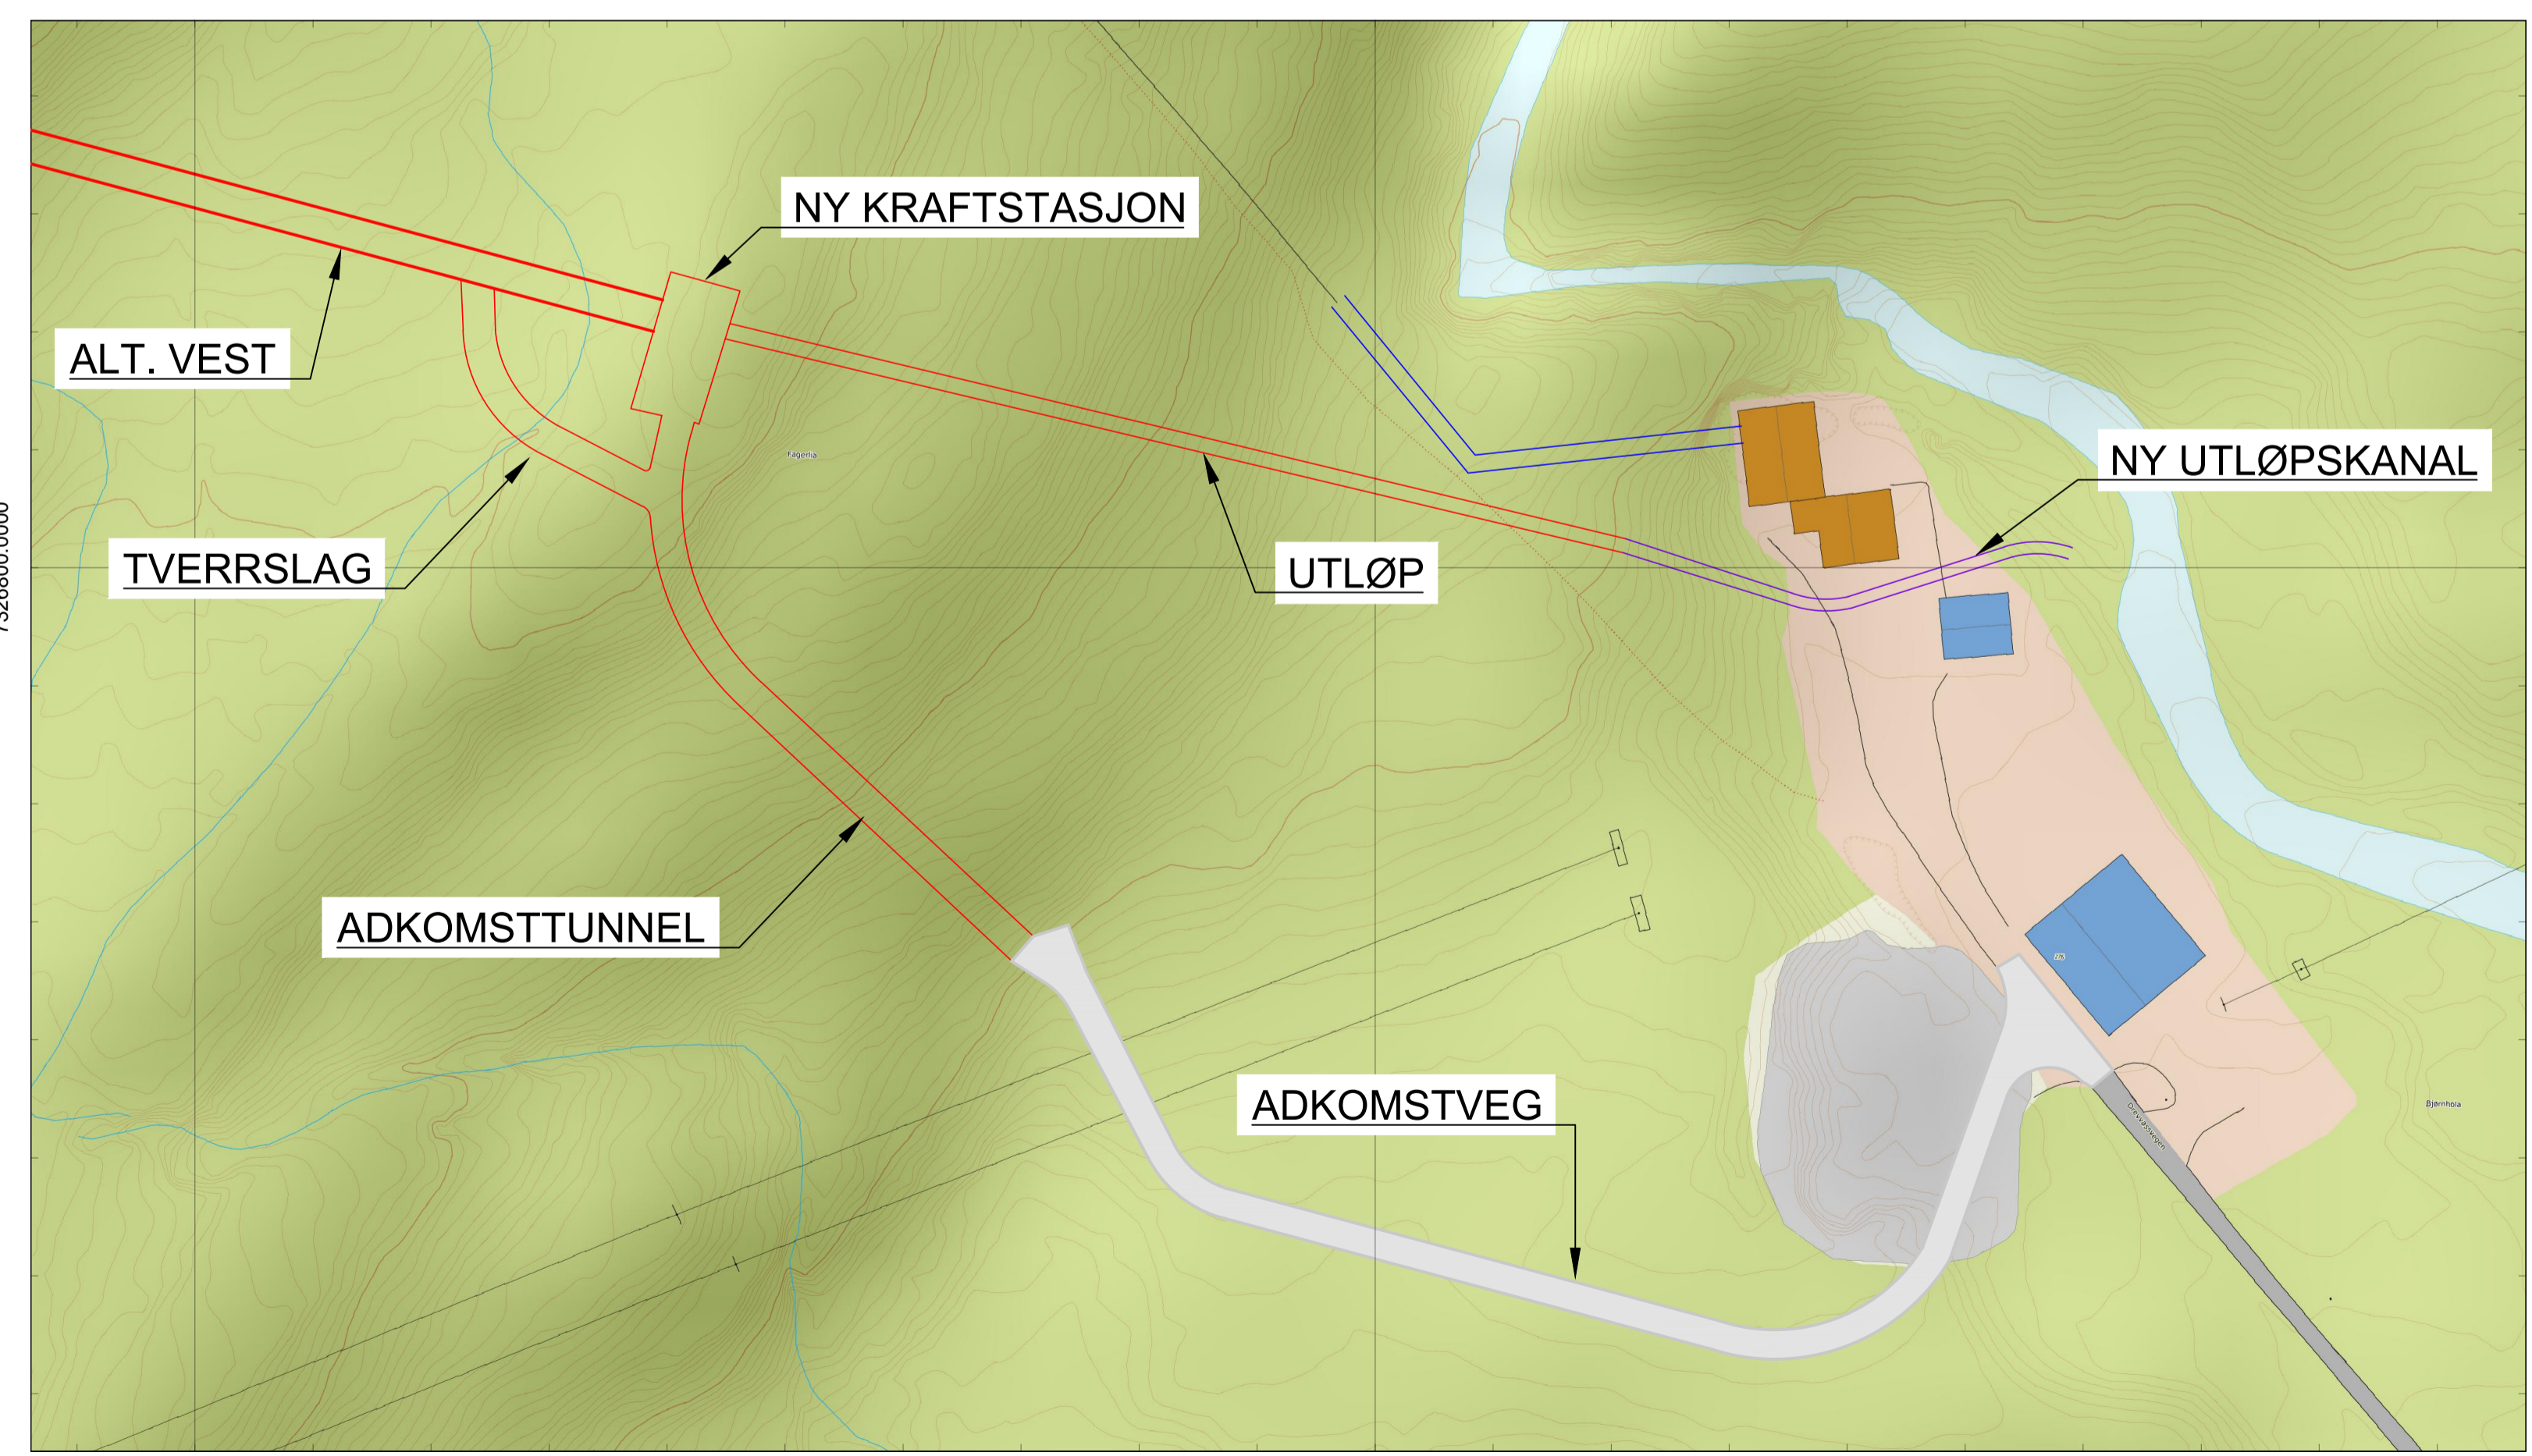

KALDÅGA KRAFTVERK - KRAFTSTASJONSOMRÅDE - STASJON I BERG - PLAN
1:1000

MERKNADER:

GENERELT:
 VERTIKALT DATUM: NN2000
 HORIZONTALT DATUM: EUREF89 UTM SONE 33N

FORKLARING:
 — EKSISTERENDE TUNNELER
 — NYE TUNNELER

Status	Rev.	Endring	Utført	Kontr.	Ansv.	Dato
HELGELAND KRAFT VANNKRAFT AS	OME	ASG	OME			23.05.2025
NYTT KALDÅGA KRAFTVERK	Målestokk	1:1000	Format			A1
FORPROSJEKT	Oppdragsleder:	Per Ivar Bergan	Oppdragsnr.			10247571
KRAFTSTASJONSOMRÅDE	Disiplin:	B	Løpenummer:	30	Status:	A
	Rev.:					00

SWECO SWECO Norge AS
 SLUPPENVEGEN 19, 7037 TRONDHEIM
 TLF. 73 83 36 00

\\notrdfs001\oppdrag\325121\10247571_kaldåga\000\07 modeller og tegninger\02 arbeidsmodeller\kaldåga_vassveg_v02.dwg