




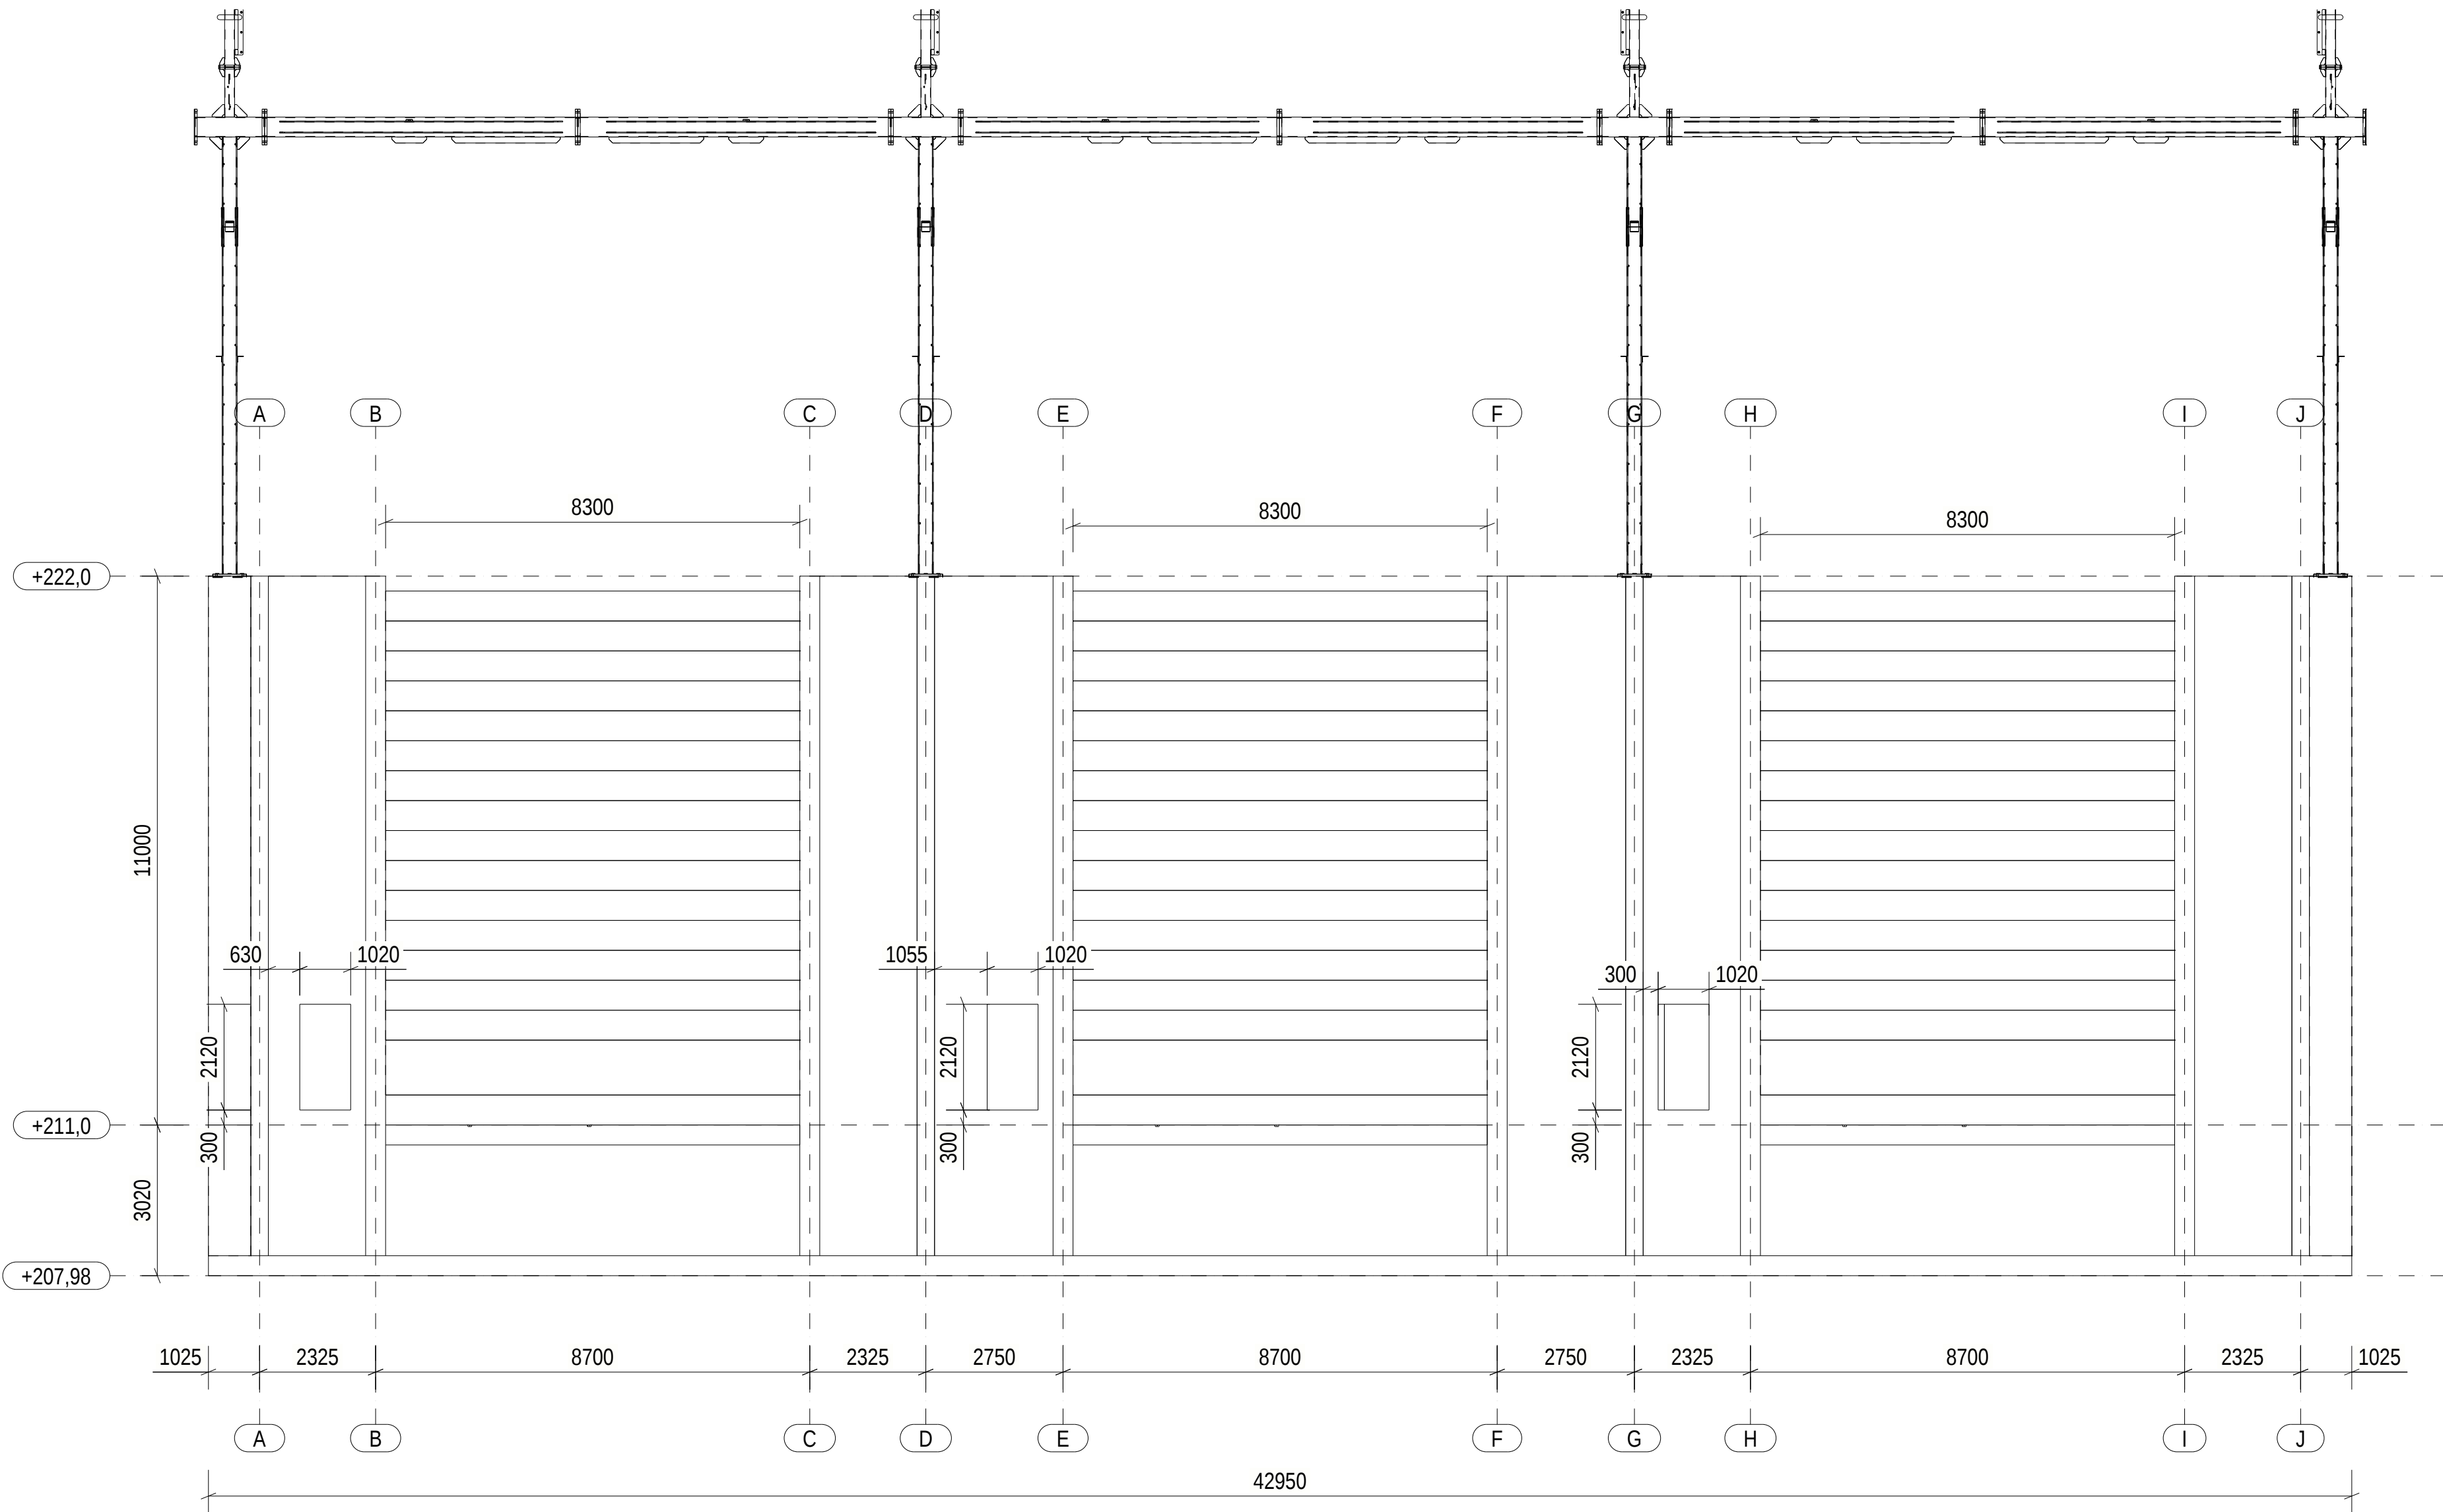


A - A
1:100

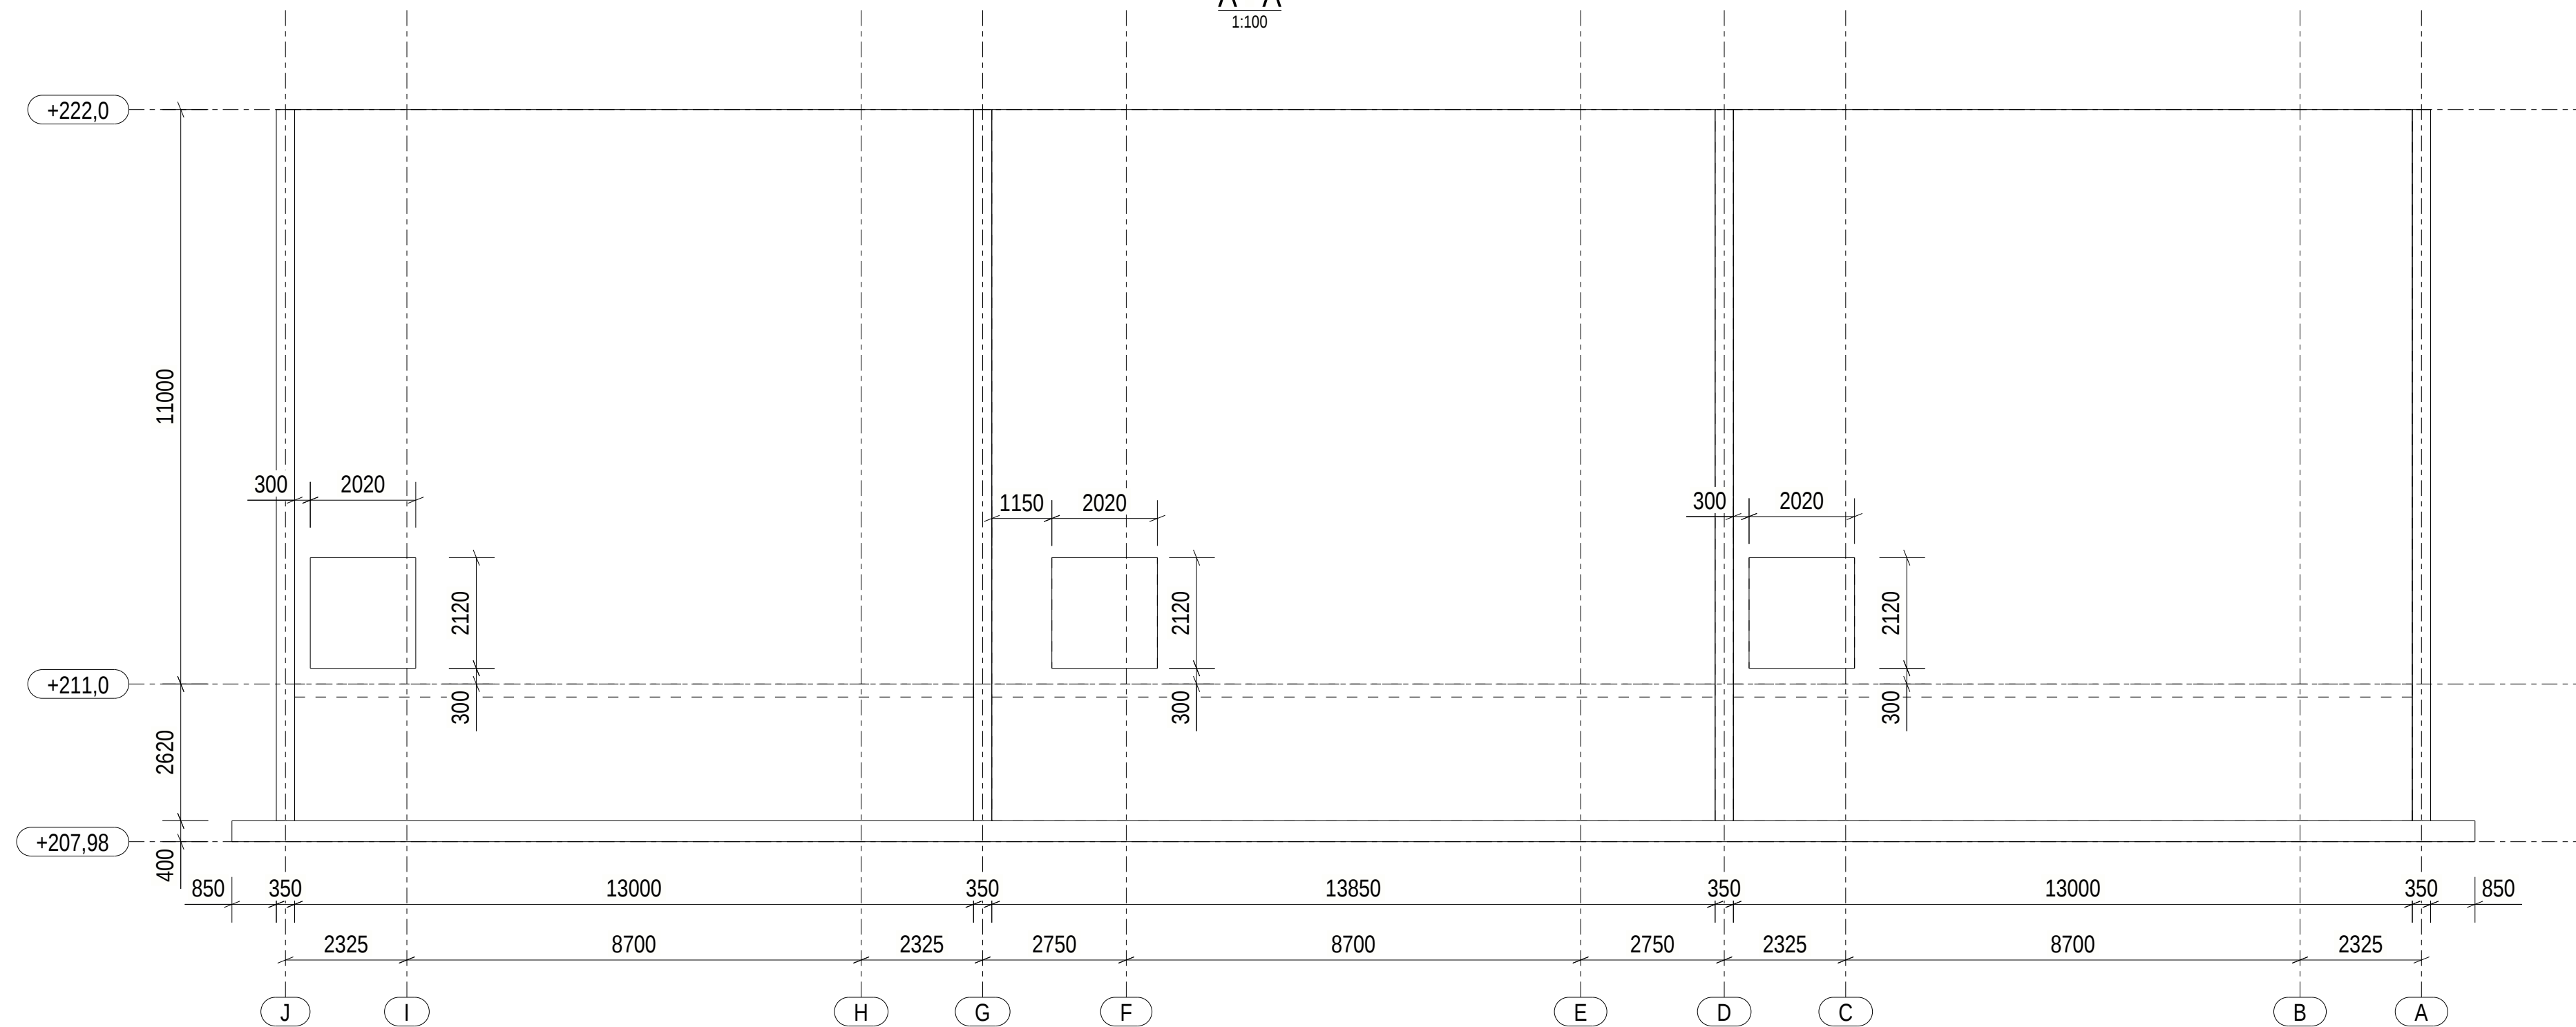

C - C
1:100

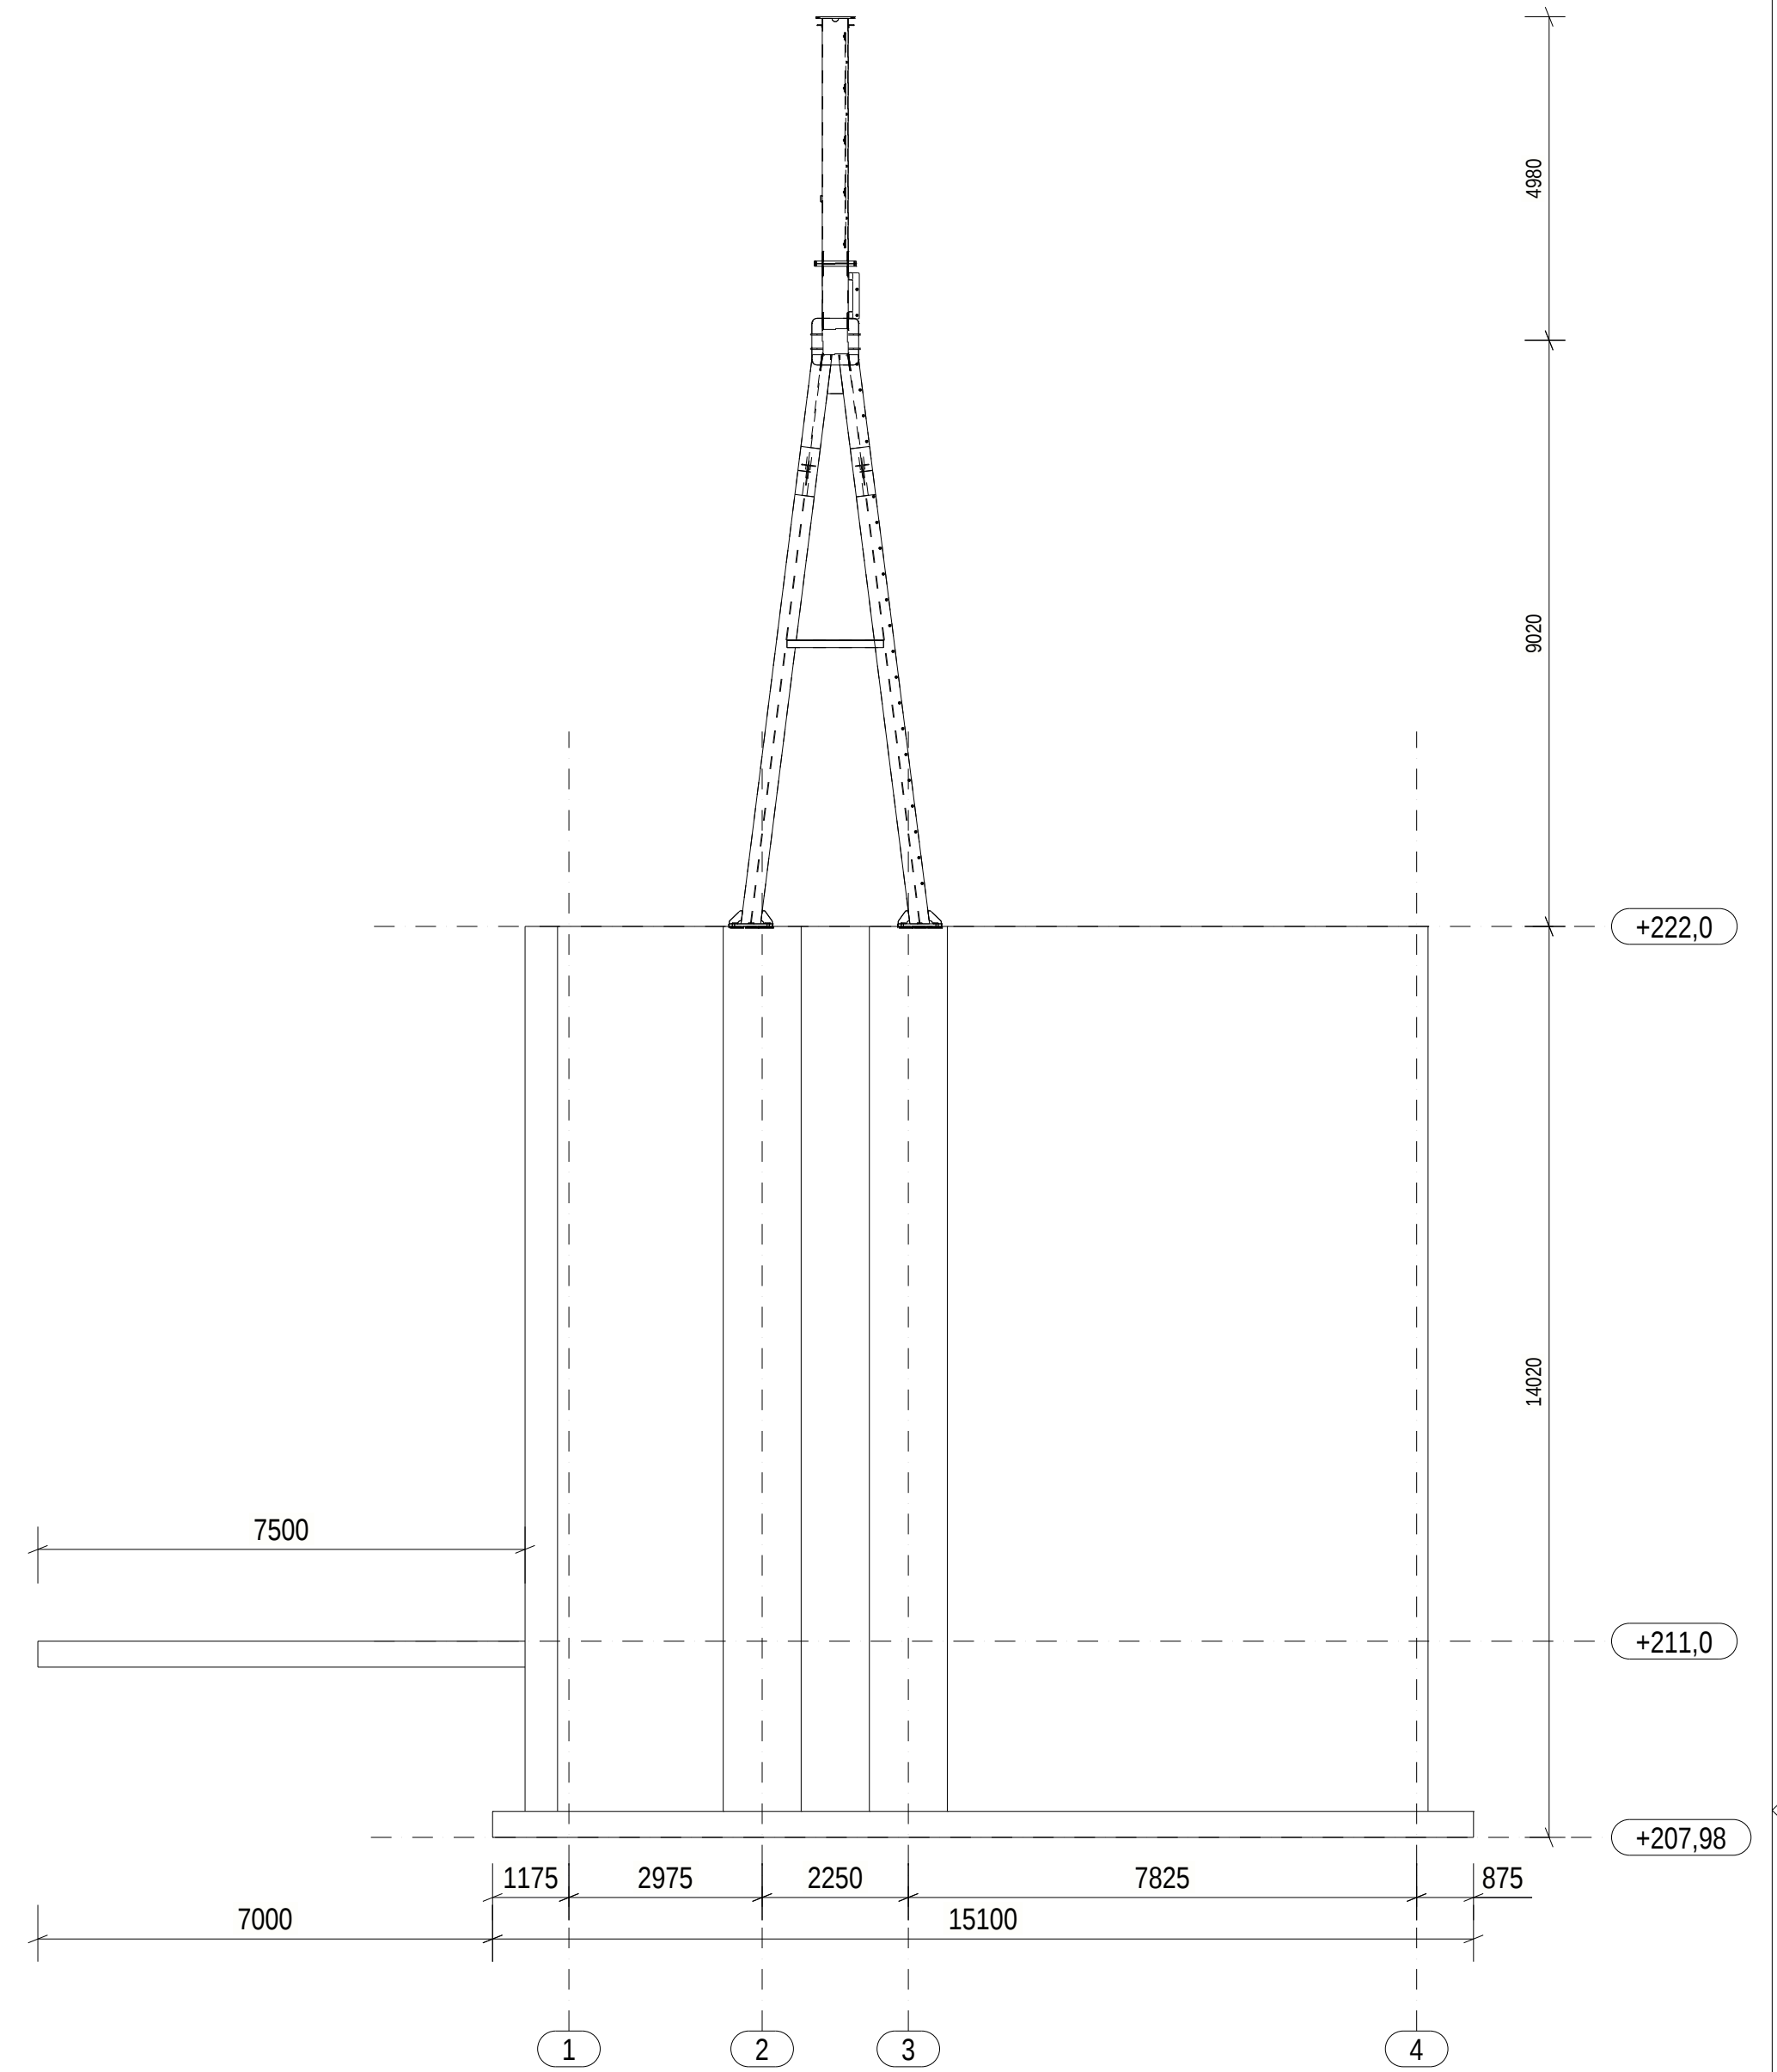

B - B
1:100

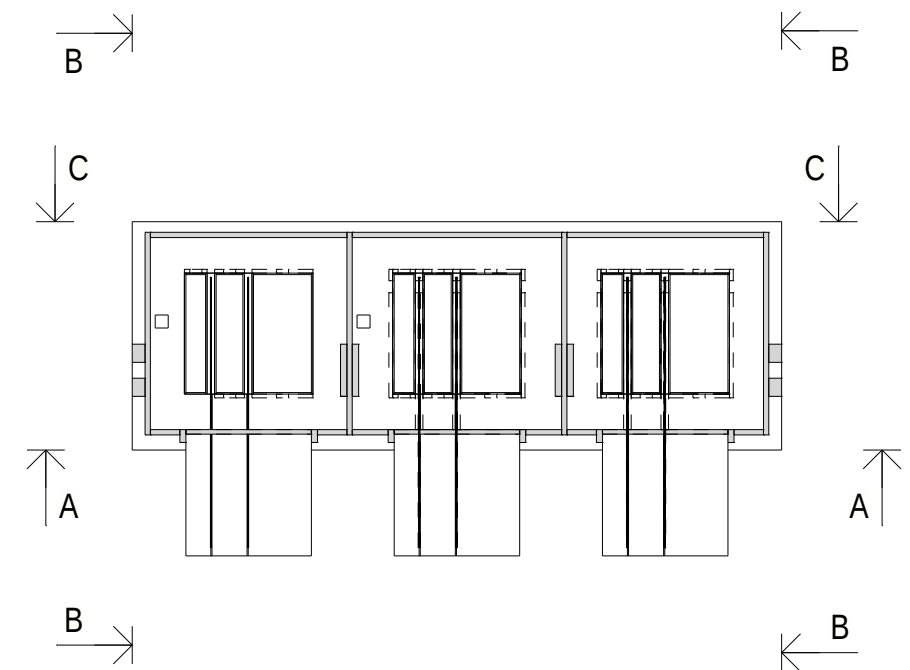

PLAN
1:500

02	Lagt til baksiden og målsatt dører	10.12.2025	SIVS	KJL	KE***
01	Utgitt for tidligfase	14.10.2025	SIVS	KJL	KE***
Rev.	Beskrivelse	Dato	Tegn.	Kontr.	Godkj.
			Fag	Format	
Evanger Transformatorstasjon					RIB
Transformator- Ny					14.10.2025
Fasade					Format/Målestokk: 1:100 1:500
					Koordinatsystem: Euref89 NTM 6
Gradering: K0	Status Utgitt for tidligfase	Korner/ Tegner SIVS	Kontrollert KJL	Godkjert KENNES	Rev.
Multiconsult		10261691		45513-MUL-EVA-RIB-DW-103	
www.multiconsult.no				02	