


\\nas2-nasnet-4\Prosjekt\10228968-4\10228968-4_03_ABBESONNARE\10228968-4_05_MODELLER\02 CIVIL\03\Kraftstasjon\HB\Ulag..._Layout1 (51)-Tverrprofil..._Pictrel av jibj Date: 2023.03.30 kl 22:05

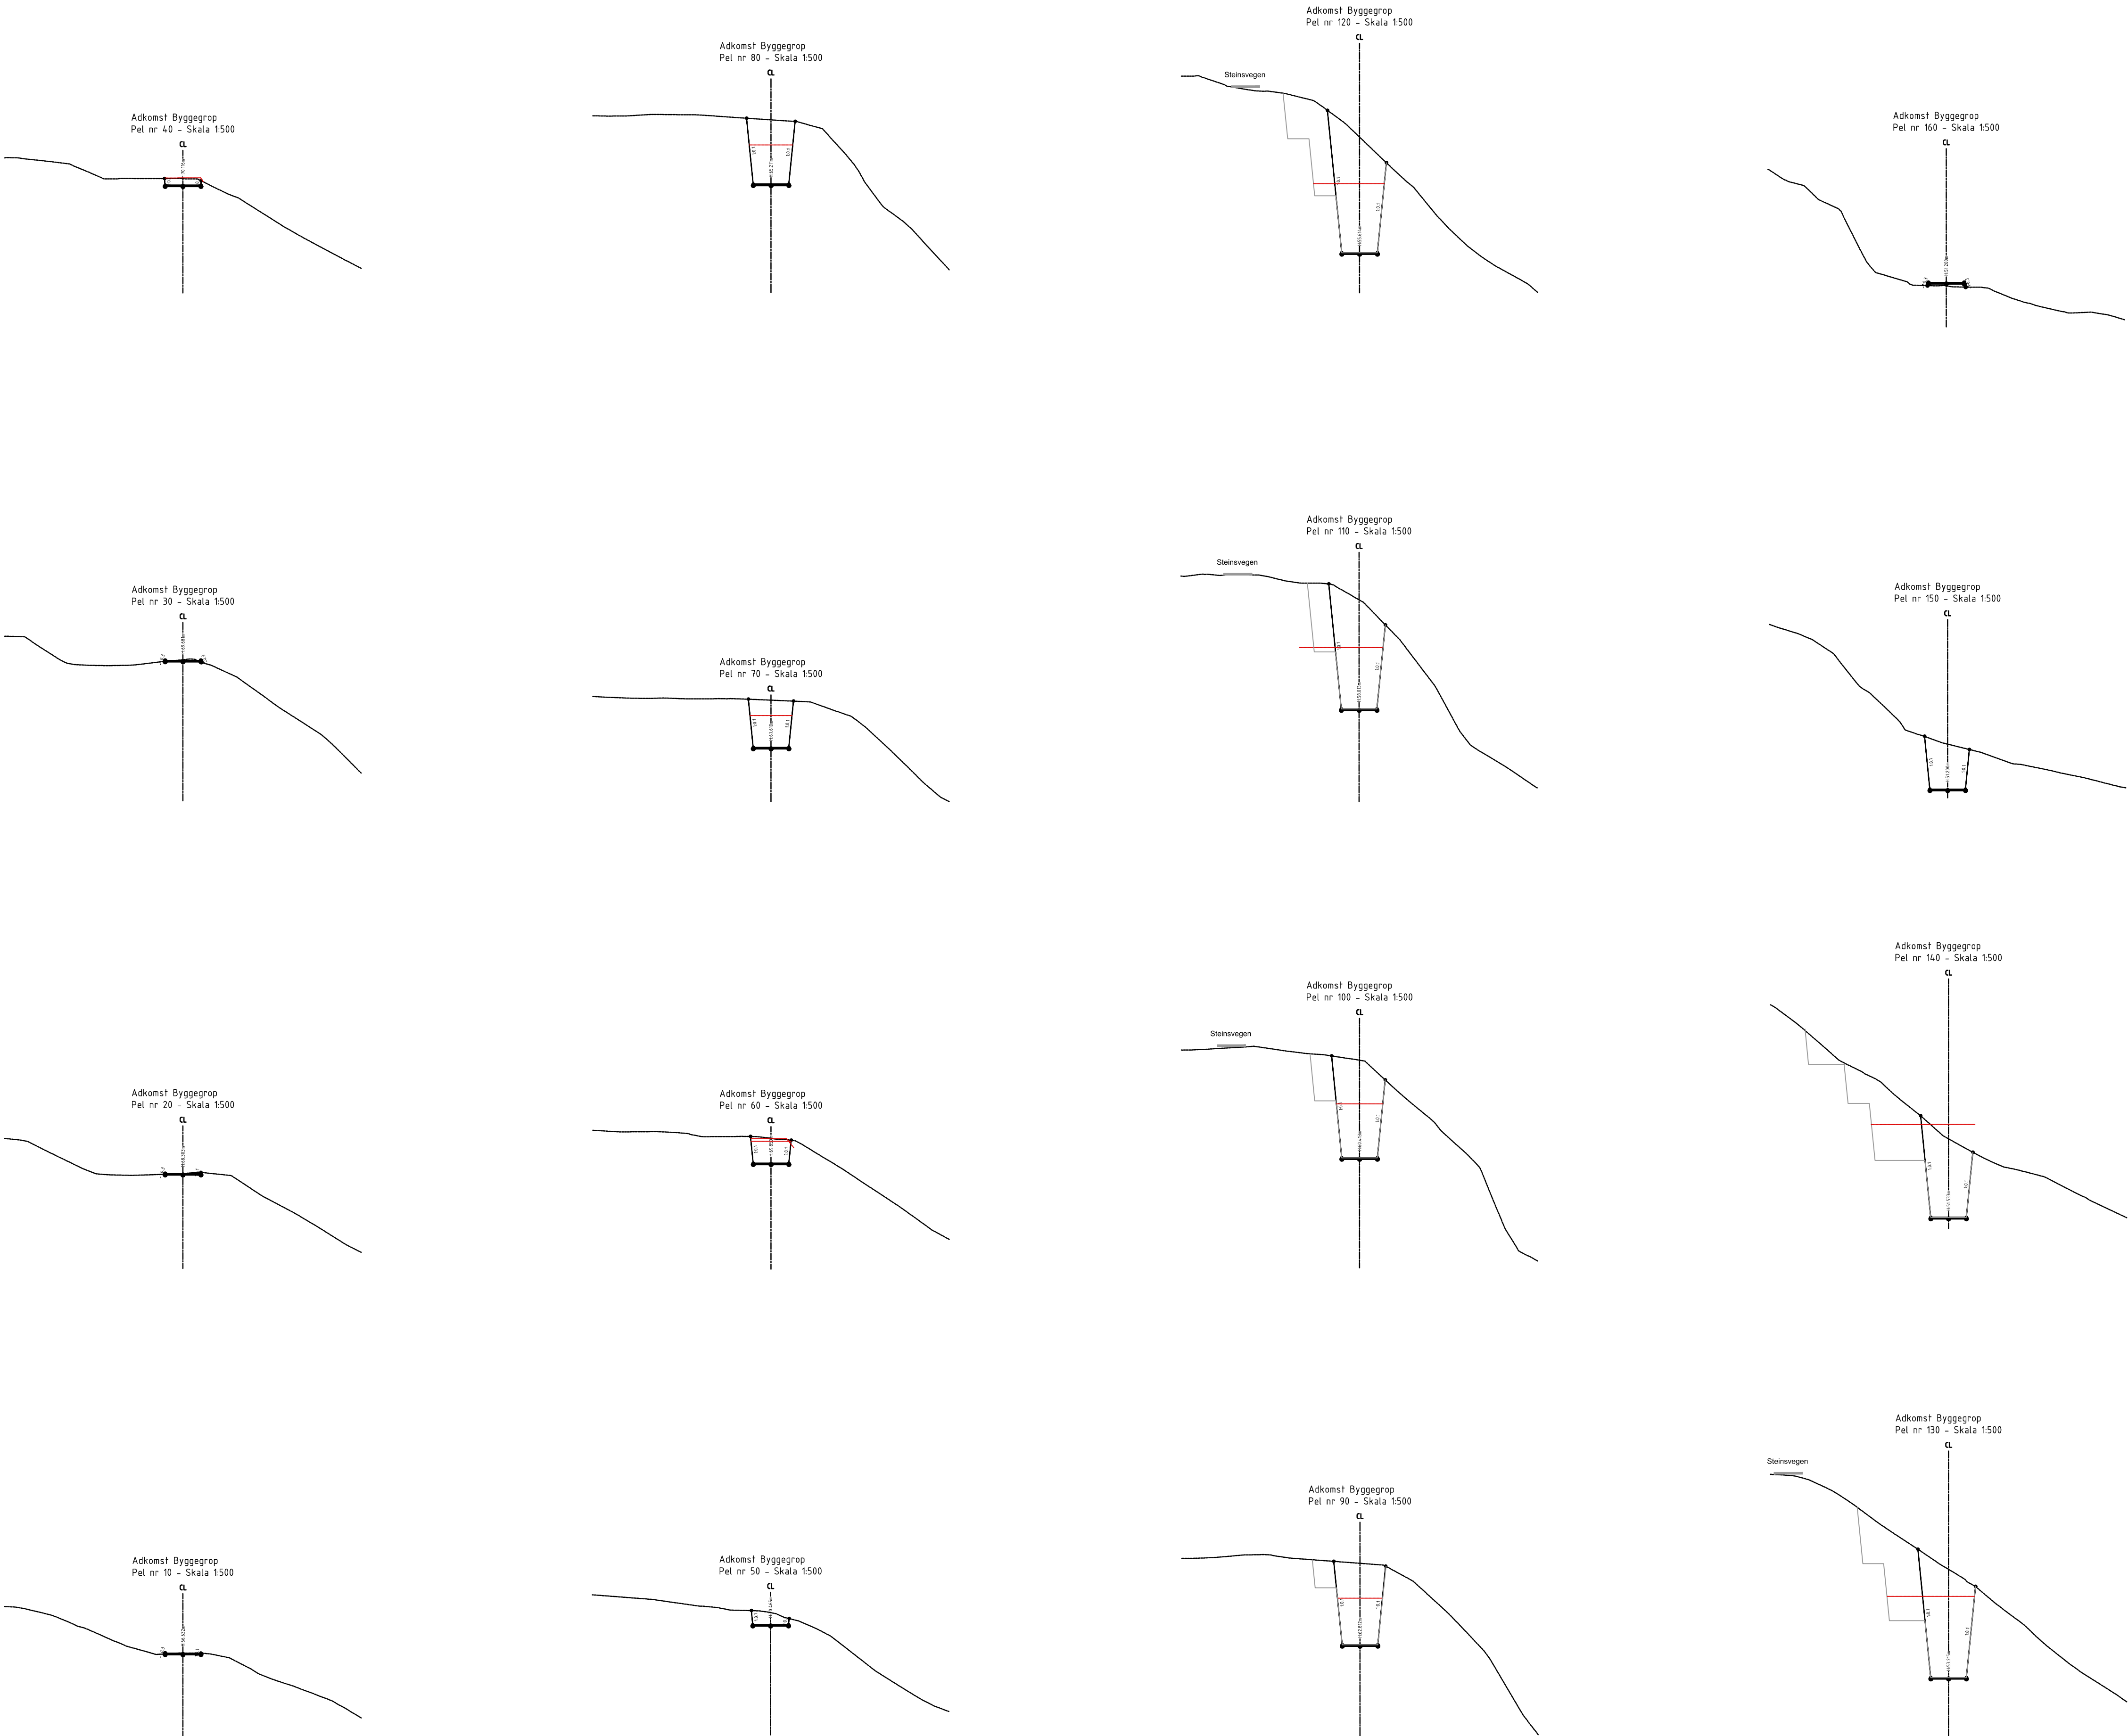


TEGNFORKLARING:



Nivå permanent adkomstveg. Det fylles tilbake til dette nivået

Skisse av adkomst ned til byggegrøp, som illustrasjon til DML.
Det antas at det må palles. Pallingen er vist med varierende høyde og bredde med helling 10:1
Paller og hyller må tilpasses behov og forhold på stedet, med et mål om minst mulig inngrep.
Skisse er basert på overflatemodell og grunnforhold er ikke vurdert.

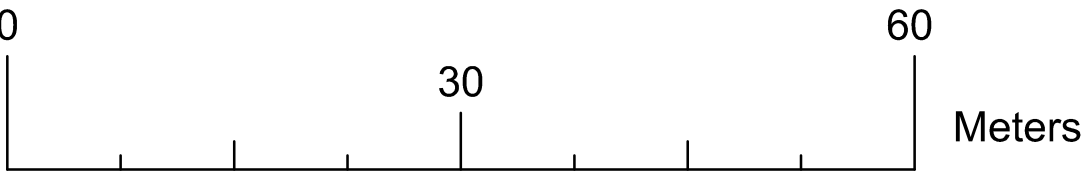

Rev.	Beskrivelse	Dato	Tegn.	Kontrollert	Godkj.
EVINY FORNYBAR AS			Teg.	TVF	Formal: A1
TVERRELVI KRAFTSTASJON			Dato: 29.03.2023		
Kraftstasjon			Format: A1		
Tverrprofil			1:500 (A1)		
Adkomstveg gjennom ulike faser			Format: Hålestock		
Status:	UTKAST TIL DML	Konstr./Tegnet:	HBJ	Kontrollert:	AST
Oppdragsnr.:	10228968	Tegningsnr.:	511	Godkjent:	VK
Rev.					