


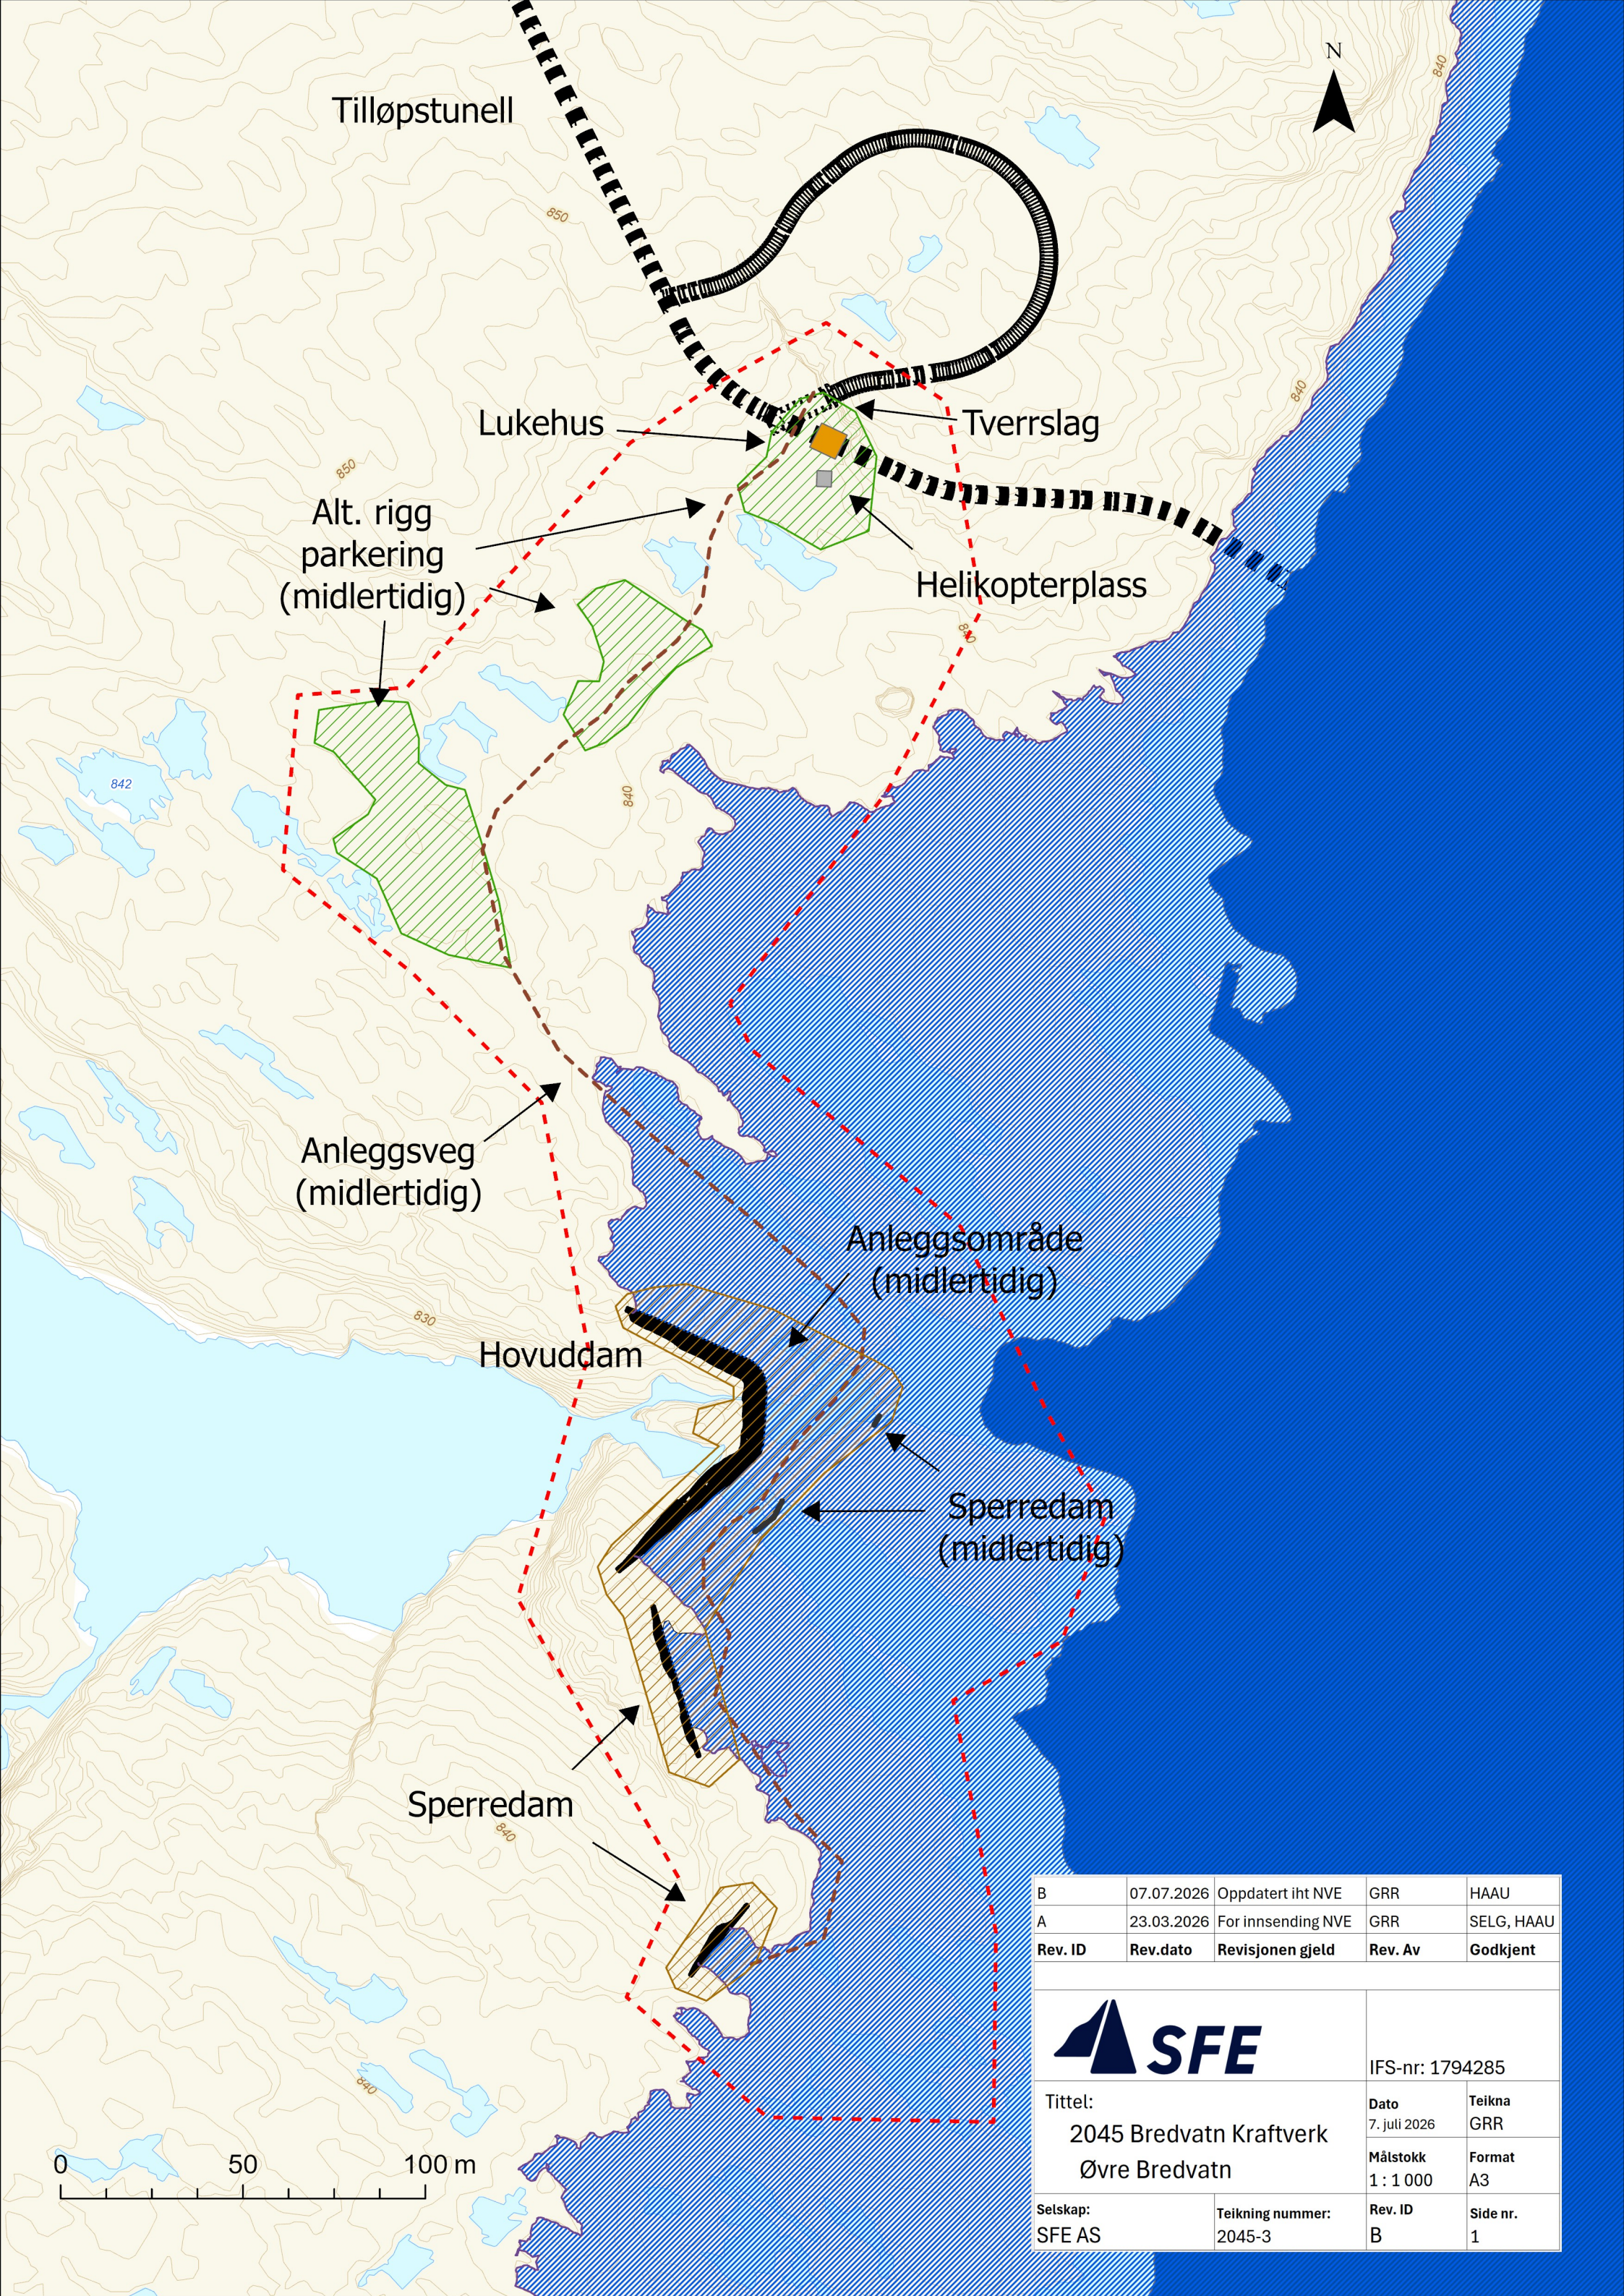

B	07.07.2026	Oppdatert iht NVE	GRR	HAAU
A	23.03.2026	For innsending NVE	GRR	SELG, HAAU
Rev. ID	Rev.dato	Revisjonen gjeld	Rev. Av	Godkjent
			IFS-nr: 1794285	
Tittel: 2045 Bredvatn Kraftverk Øvre Bredvatn			Dato 7. juli 2026	Teikna GRR
Selskap: SFE AS			Målstokk 1 : 1 000	Format A3
Teikning nummer: 2045-3			Rev. ID B	Side nr. 1