


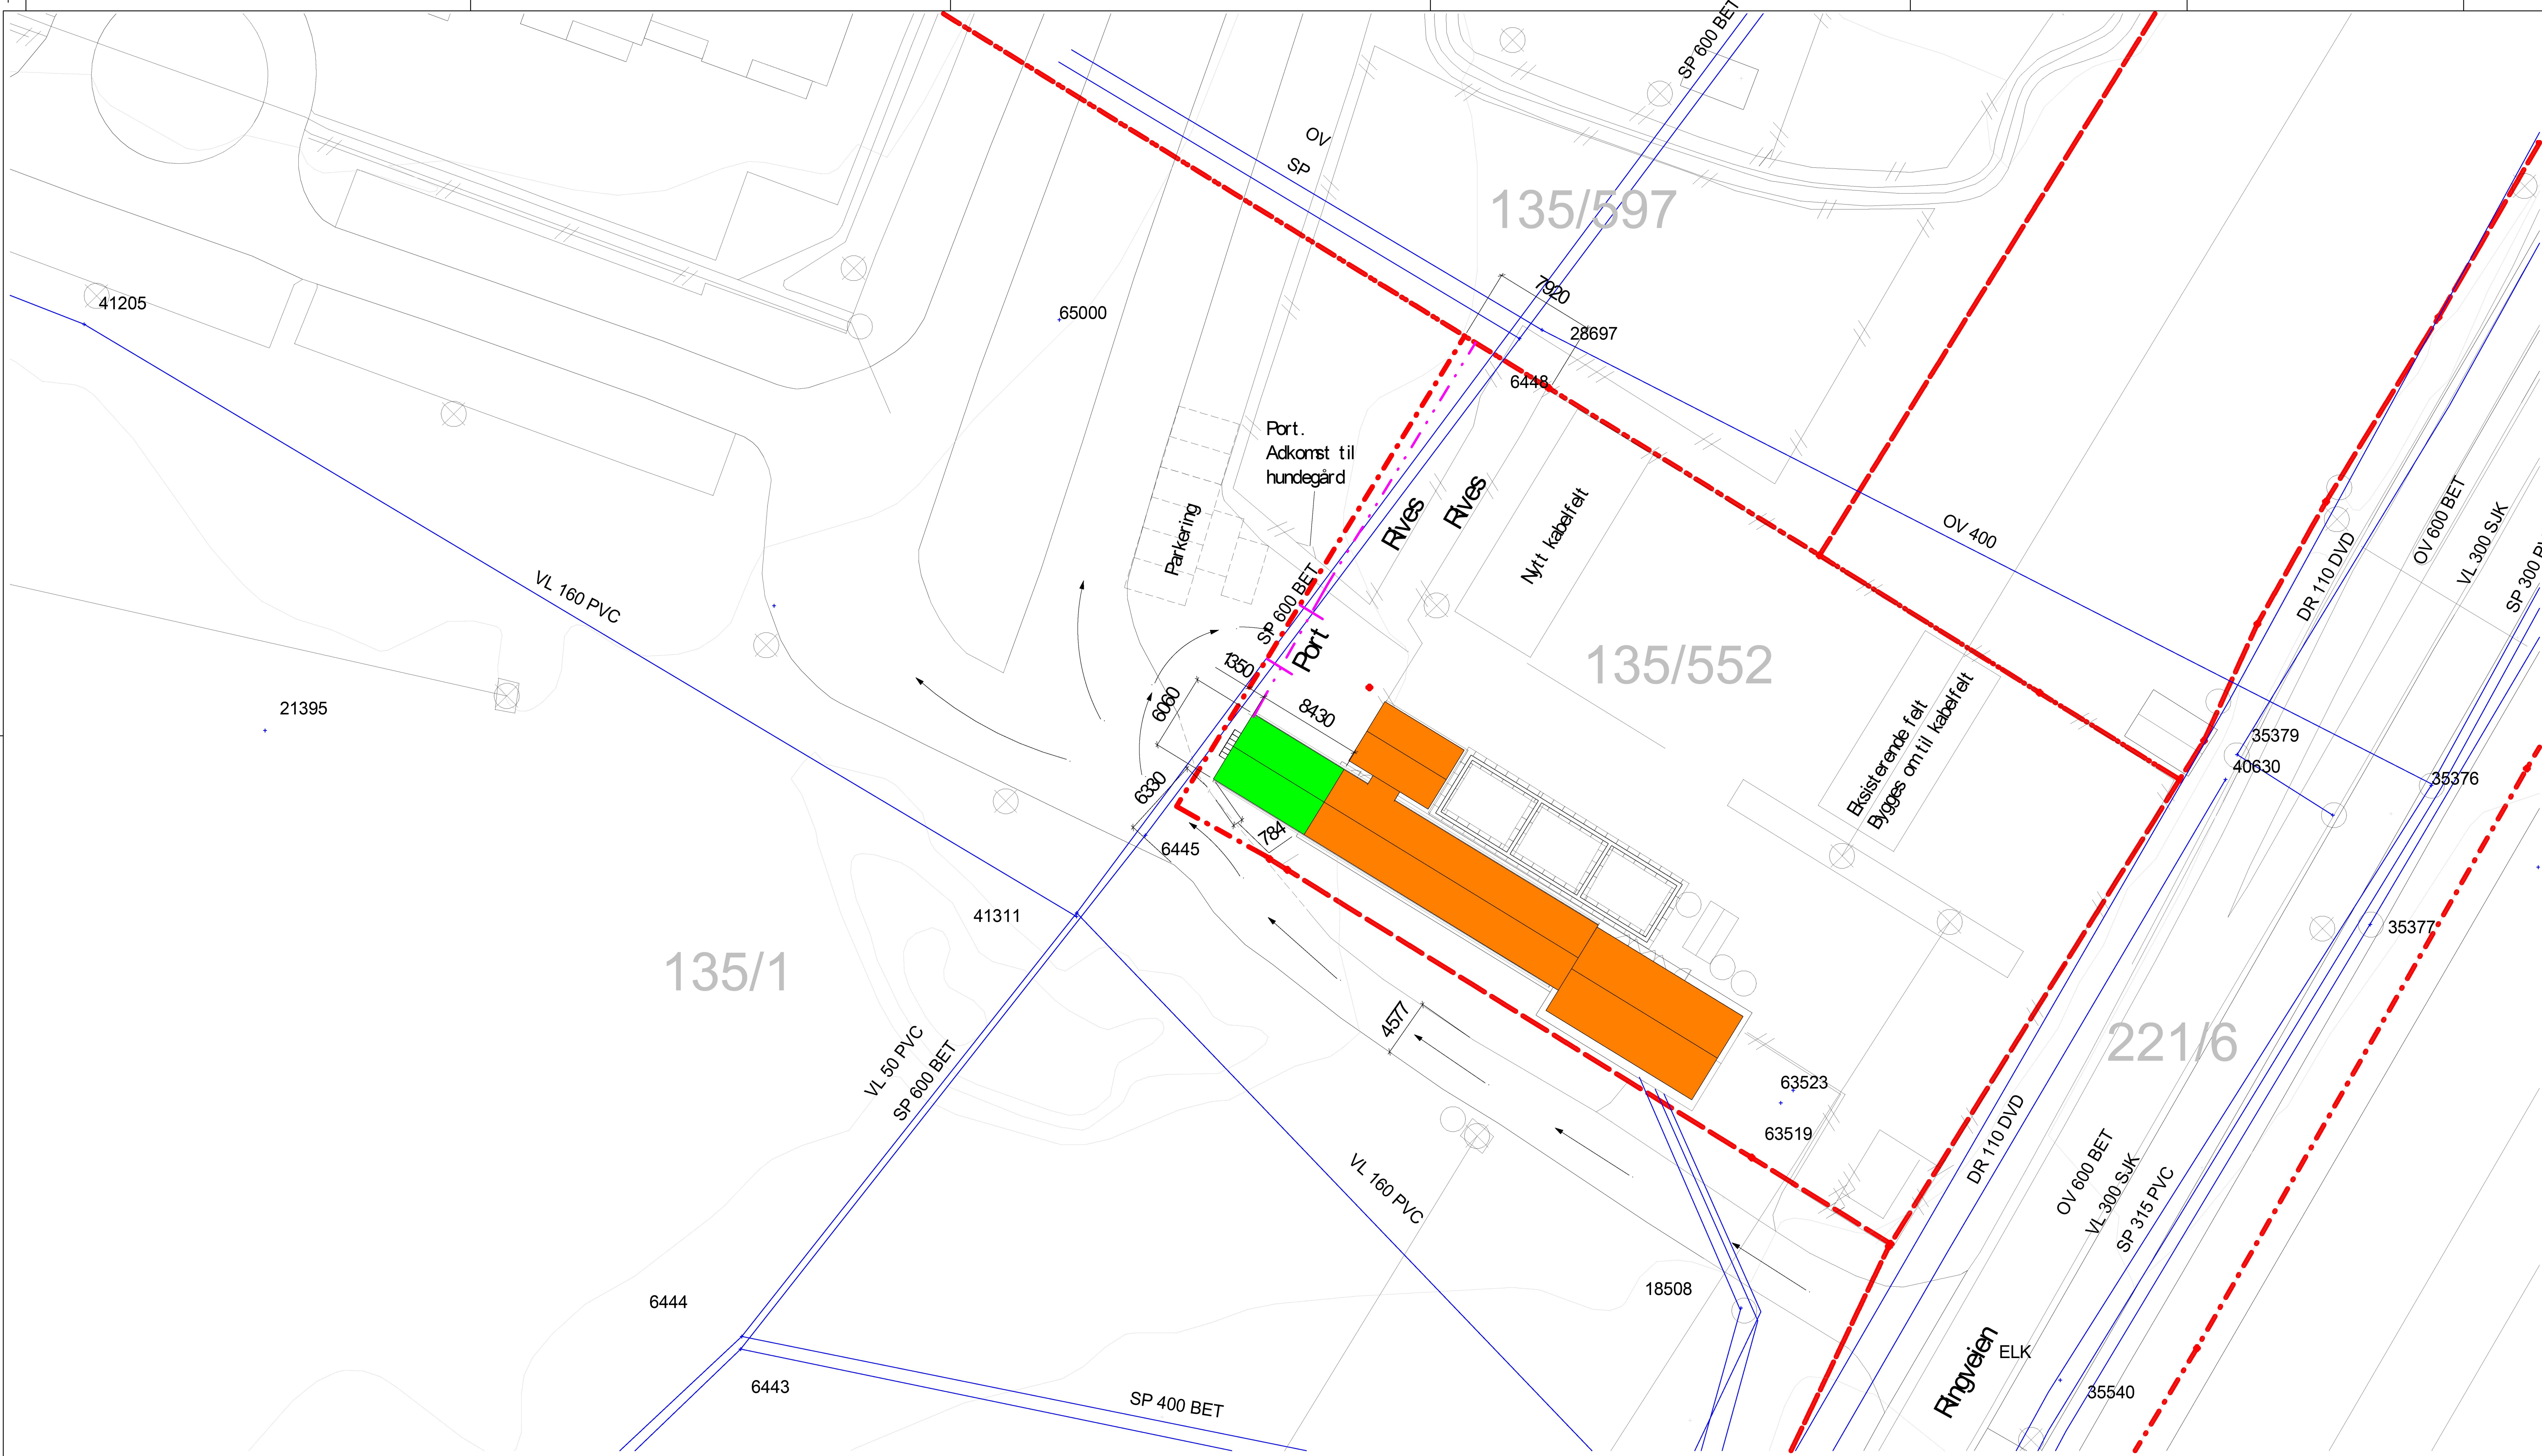

Tegnforklaring

- Eiendomsgranse
- Eksisterende bygg
- Nytt tilbygg
- Nytt høyspentgjerde
- Eksisterende gjerde
- Eksisterende gjerde not hundeluf teareal rives innfor nytt høyspentgjerde
- Eksisterende VA
- Ny høyspent

DOKUMENTASJONSTEGNING

ARBEIDSTEGNING

TILBUDSTEGNING

ANMELDELSESTEGNING

FORELØPIG TEGNING

"Underlagt taushetsplikt etter energiloven § 9-3, jf. bfe § 6-2"
"Unntatt fra innsyn etter offentliglova § 13"

01B	Tilbudstegning	06.06.2024	EMJO	JGAA
Revisjon	Revisjonsnotat	Dato	Tegnet	Korrigert
Prosjektinfo				
RAMBOLL		Elvia		
RAMBOLL NORGE AS - OSLO Harbitzalléen 5, 0275 Oslo T +47 22 51 80 00, oslo@ramboll.no				
Elvia		Oppdragsnummer 1350058969		
Gjestad transformatorstasjon		Tegnet av EMJO		
Situasjonsplan		Tegnet av JGAA		
A-001		Tegnet av KIR		
		Tegnet av 06/06/24		
		Tegnet av 1:200		
		Tegnet av 01B		