


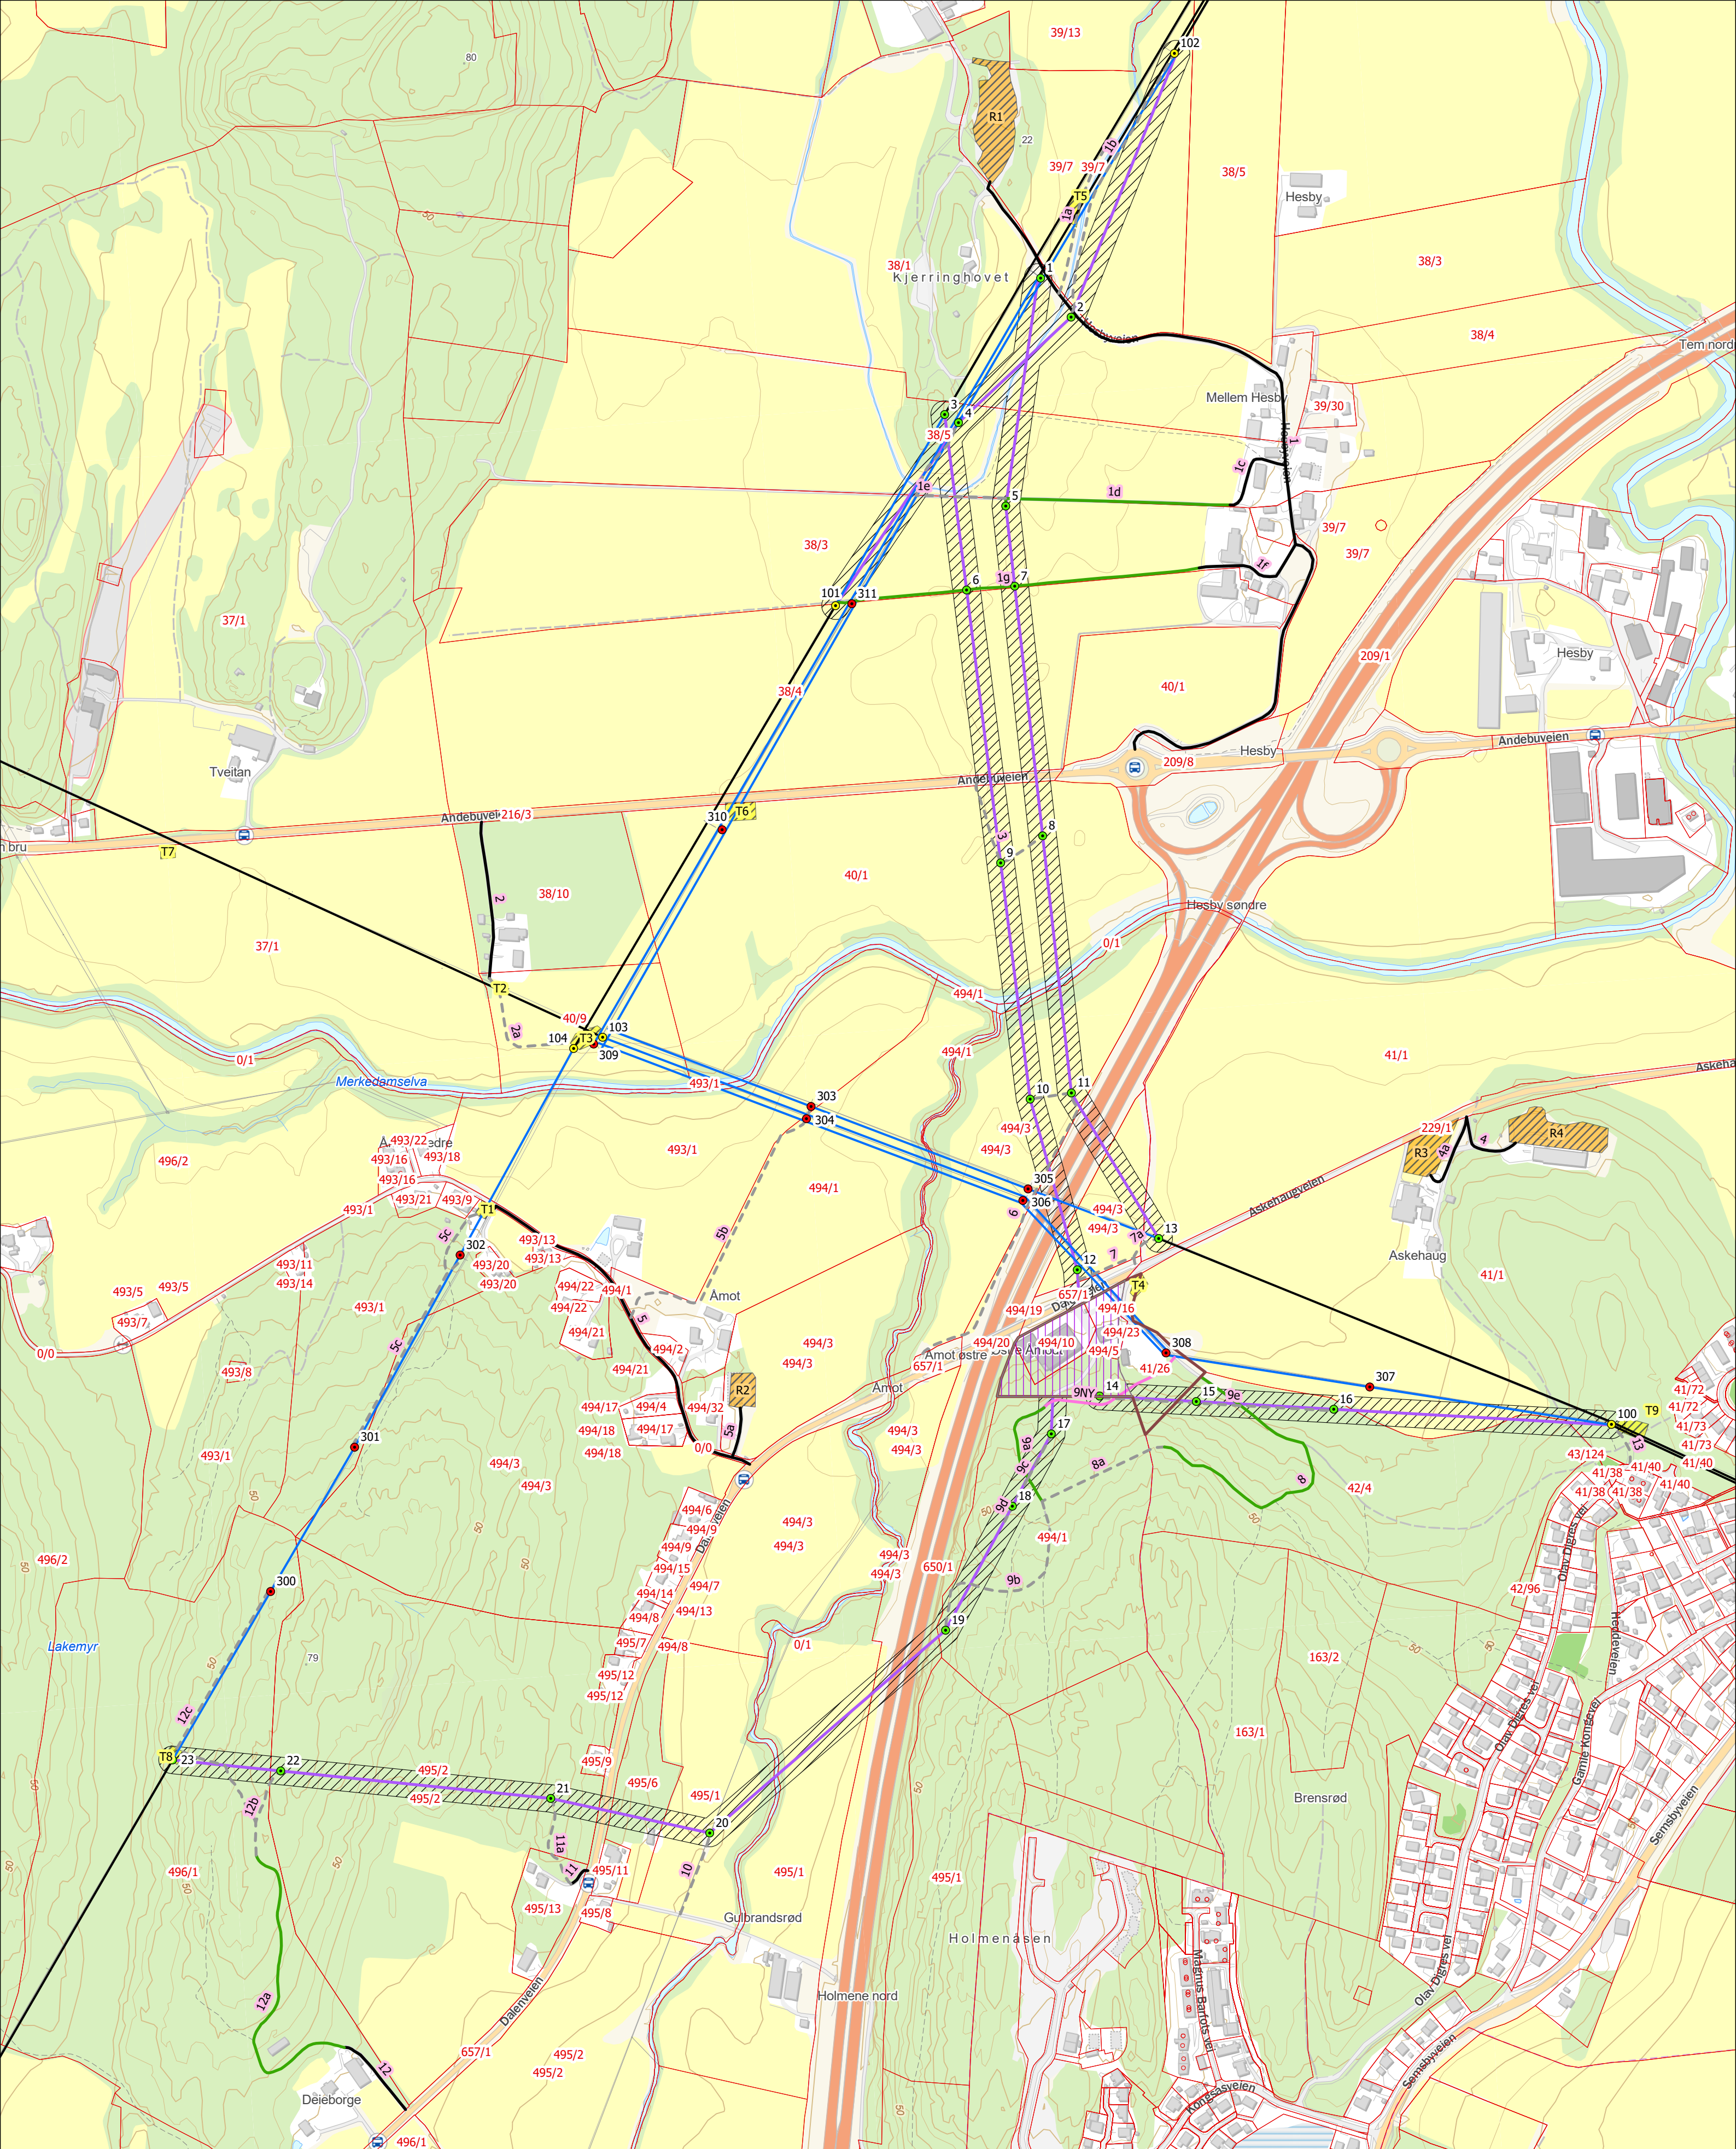

Tegnforklaring

Master (alternativ 1)

- Rives
- Gjenbruk eller ombygging
- Ny mast

Linjetrase (alternativ 1)

- Gjenbruk av eksisterende ledning
- Ny ledning
- Eksisterende ledning fjernes

Anleggsveier

- Ny driftsveg
- Bilveg
- Traktorveg
- Terrengtransport
- Matrikkelgrenser
- Riggområder
- Trommel og vinsj

Stasjonstomt Lede

- Klausulert areal (alternativ 1)
- Eiendom Lede AS etter erverv
- Erverv til ny trafotomt


Oversiktskart - Berørte eiendommer - Omsøkt alternativ 1

Dato: 11.04.2025

Utarbeidet av:

N

0 70 140 280 420 m

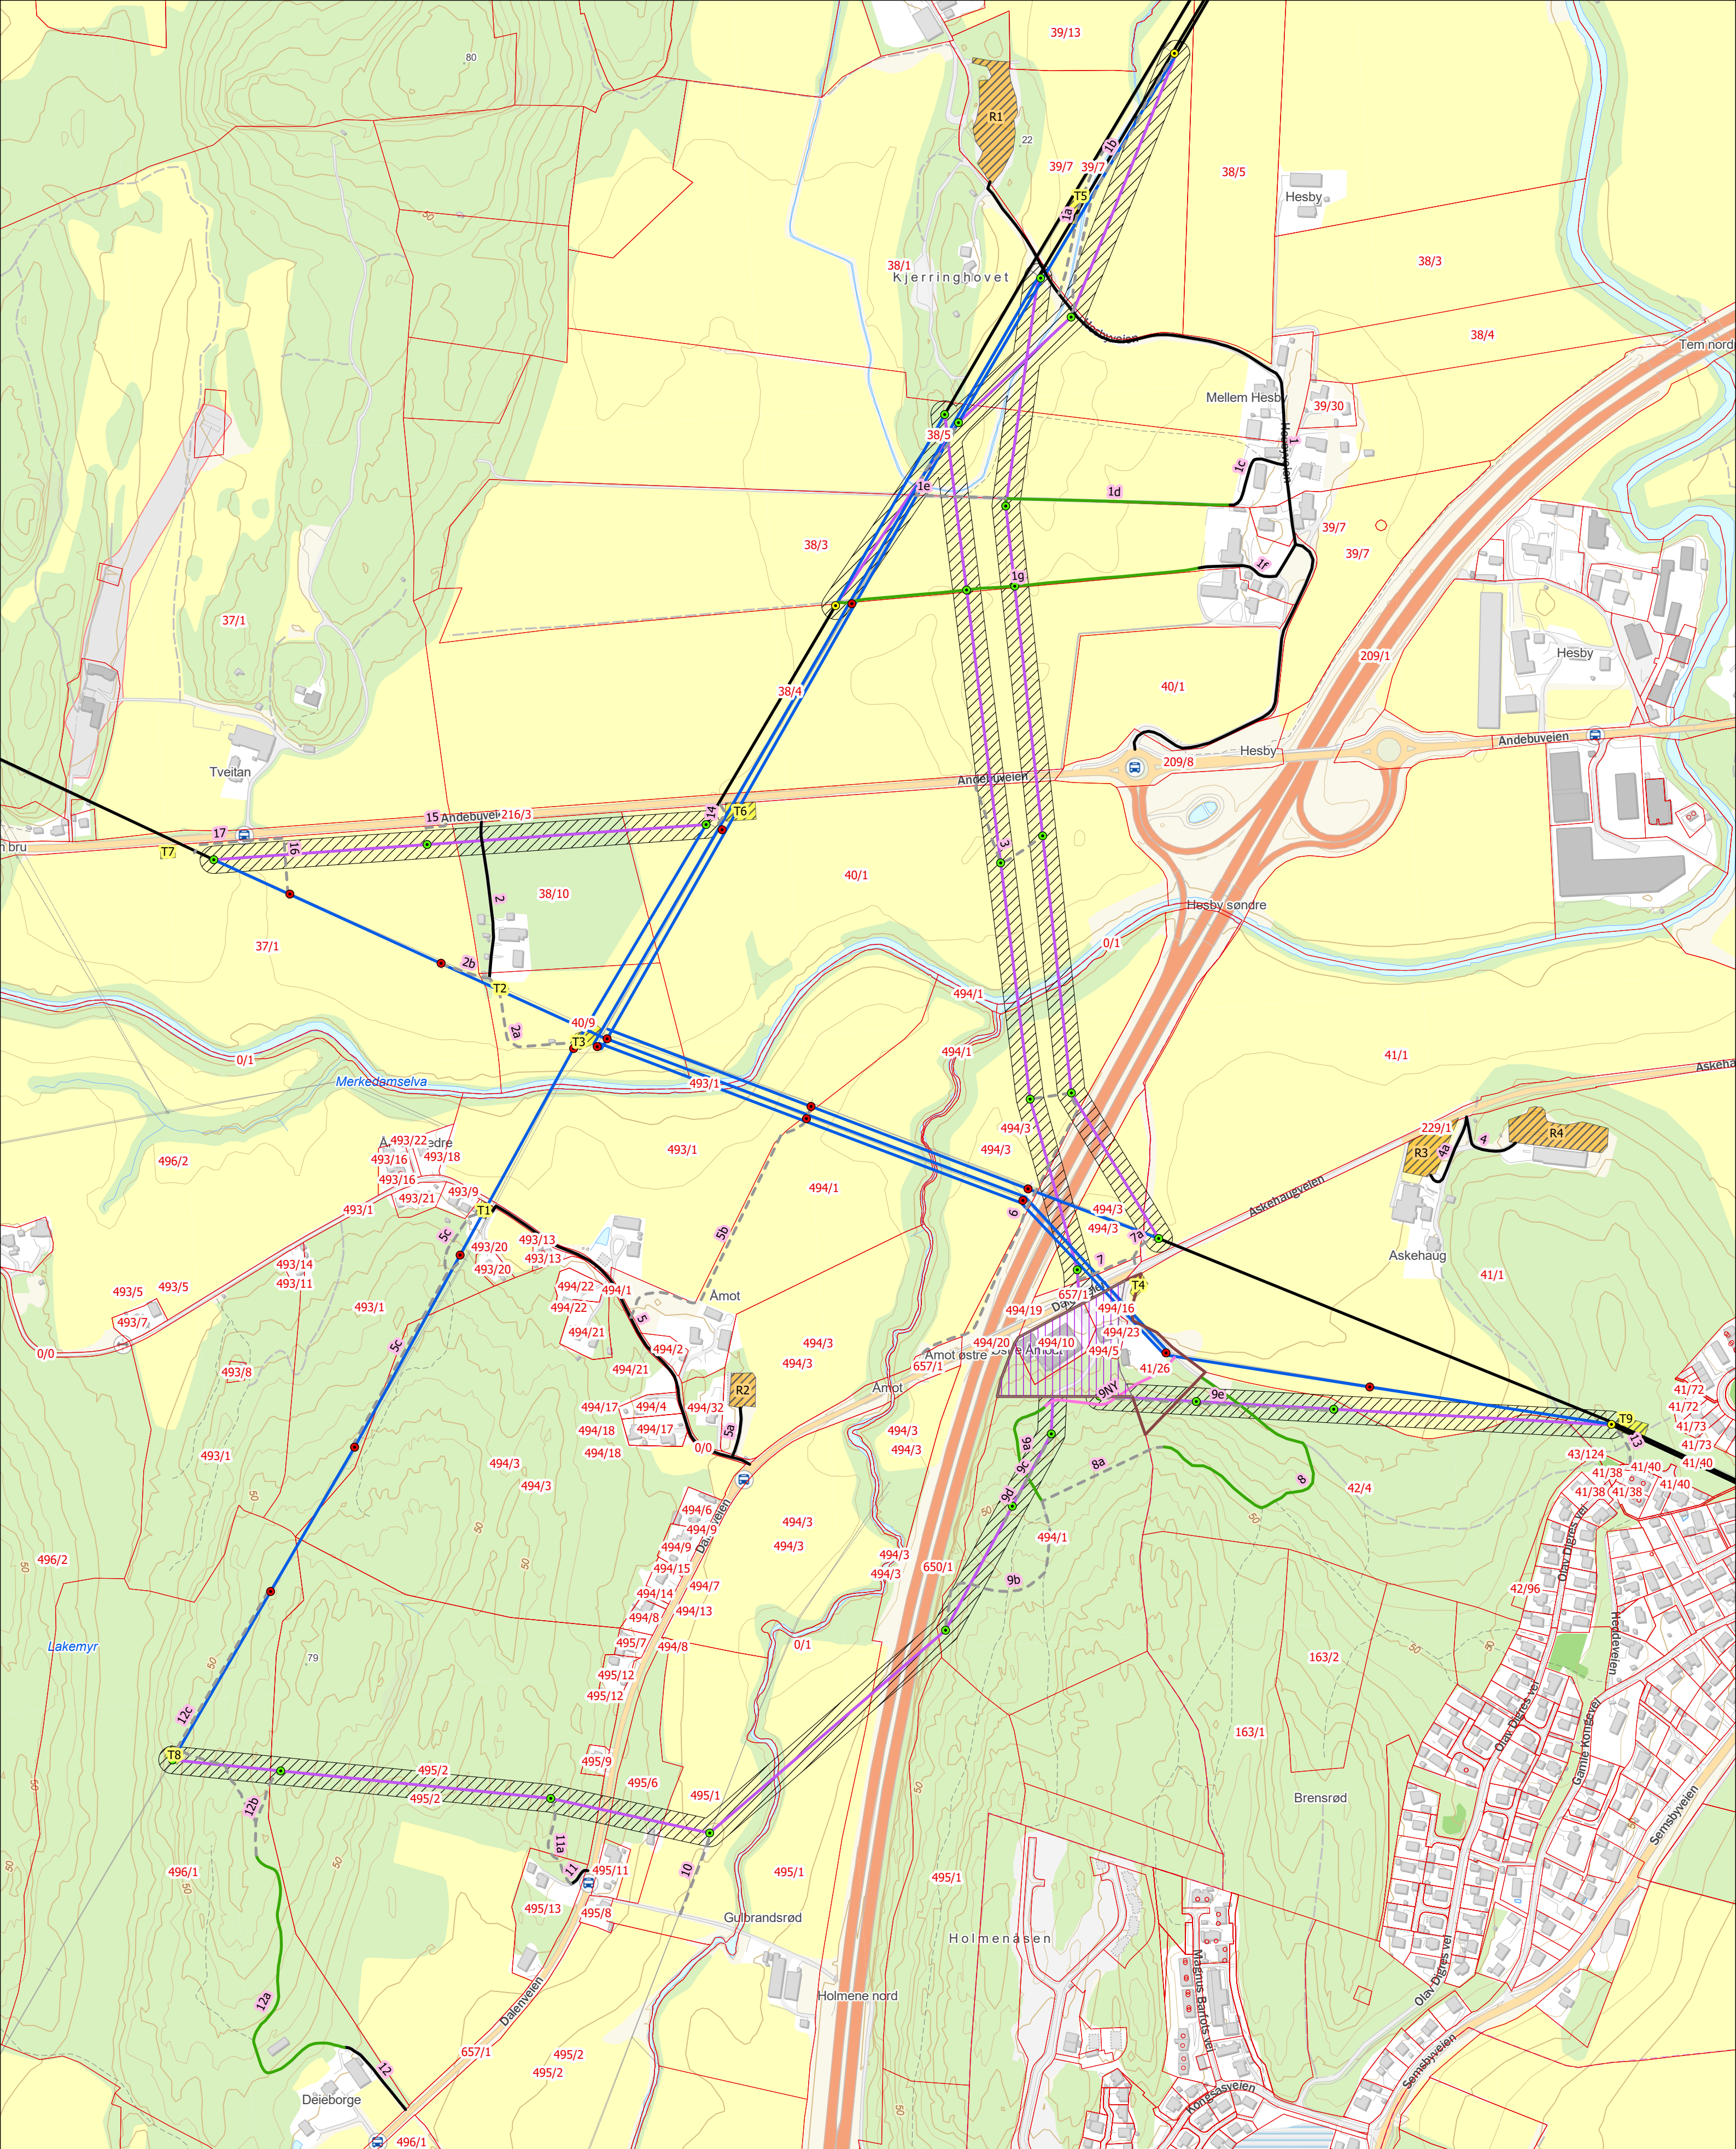

Tegnforklaring

Mast (alternativ 2)

- Rives
- Gjenbruk eller ombygging
- Ny mast

Linjetrase (alternativ 2)

- Gjenbruk
- Nybygging
- Rives

Anleggsveier

- Ny driftsveg
- Bilveg
- Traktorveg
- Terrengtransport
- Matrikkelgrenser
- Riggområder
- Trommel og vinsj

Klausulert areal (alternativ 2)

Stasjonstomt Lede

- Eiendom Lede AS etter erverv
- Erverv til ny trafotomt

Oversiktskart - Berørte eiendommer - Omsøkt alternativ 2

Dato: 11.04.2025

Utarbeidet av:

N

0 70 140 280 420 m