


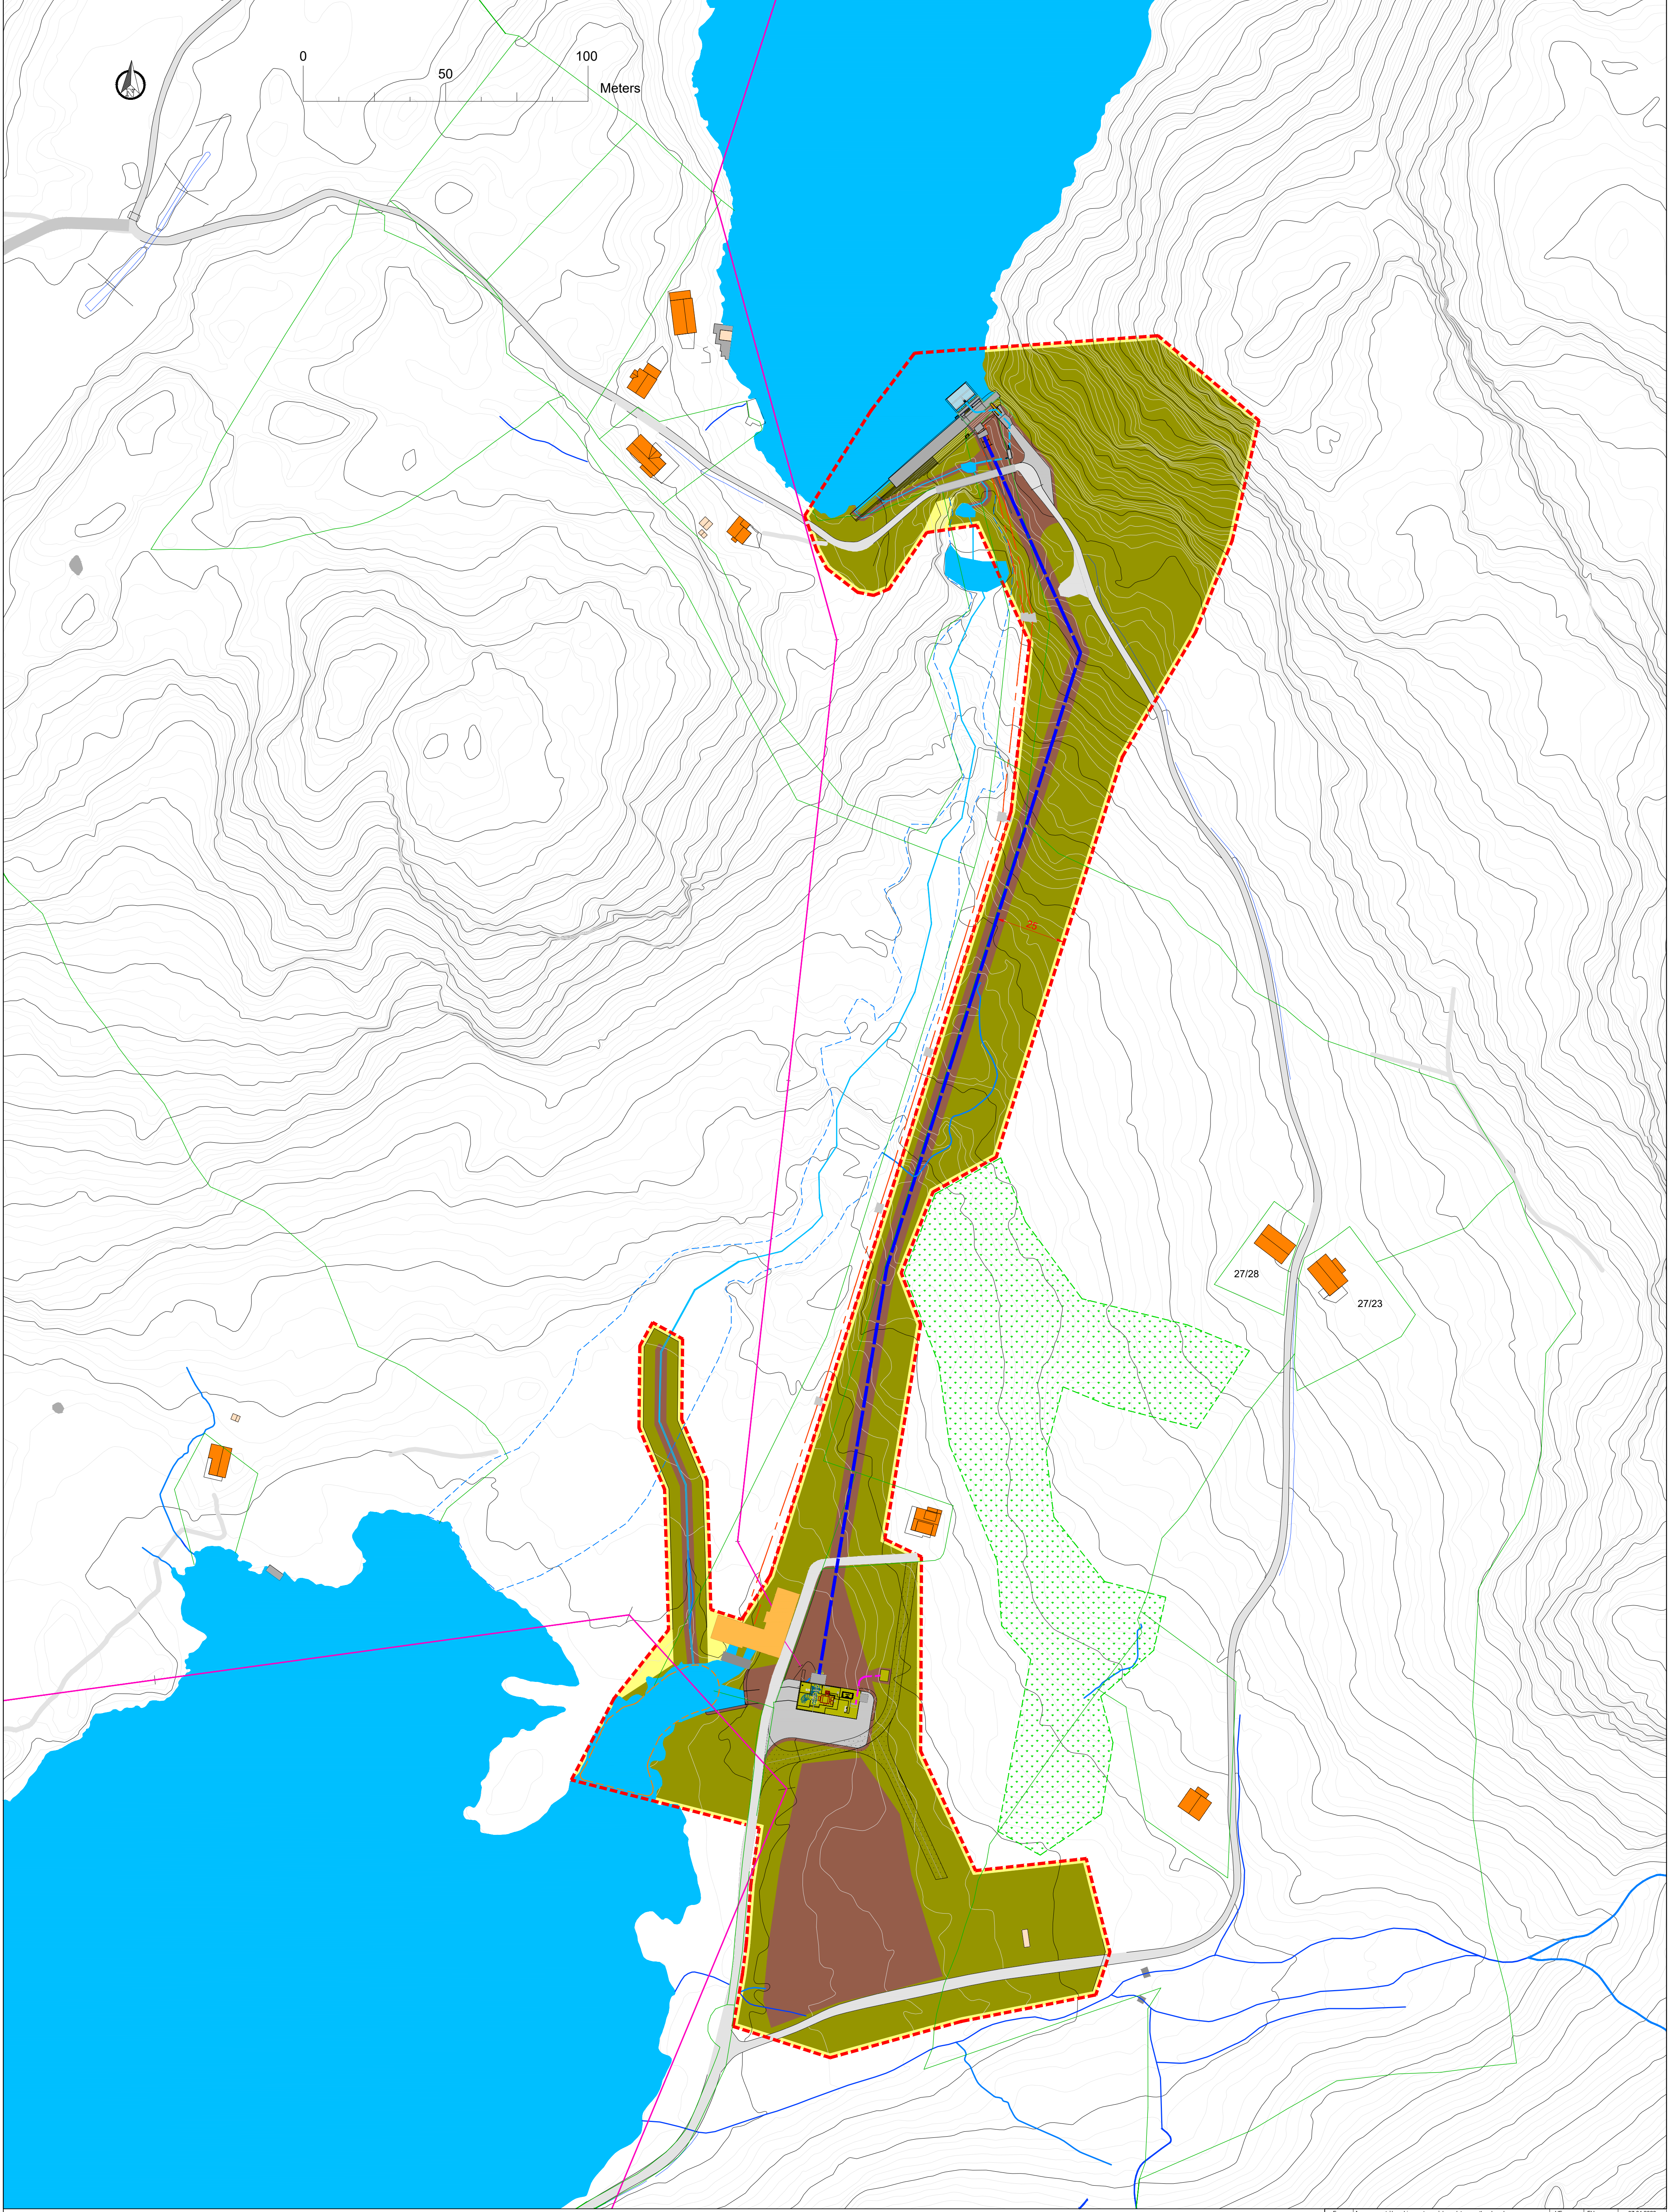

- Disponibelt areal
- Midlertidig inngrep
- Permanent inngrep
- Eksist. veg
- Område med natur-typer av stor verdi
- Eksisterende bekk/elv
- Arealgrense
- Trykkørør
- Teiggrense
- Jordkabel

F	Arrangement avdanning, gylområde nedstrøms utplassering	VF	FH	07.04.2026
E	Måling	VF	FH	10.04.2026
D	Deponi ved stasjon, fyllings ved dam, rigg og lagerområde i nord	VF	FH	26.03.2026
C	Endre vannveg til trykkløst, plassering stasjon og inntak, diverse	VF	FH	04.02.2026
B	Plan for lagerområde 6, deponi 7, diverse	VF	FH	25.11.2025
A	Midlertidig og permanent arealbruk, type tegning	VF	FH	09.10.2025
Rev	Revisjon gjeld	Uttatt	Kont	Dato
Koordinatsystem	EUREF89 - SONE 32N	Hjelpesystem	NED200	Dato
Dalane Kraft AS	Som bygget tegning	Dato	22.09.2025	
Grødemfoss kraftverk	Arbeidsdokument	Tekst	VF	
	Arbeidsdokument	Kont	FH	
	Midlertidig	Målestokk	1:1000	
	Permanente tegning	Format	A1	
Arealbruksplan	Prosjekt nr.	125121	Tegning nr.	106
			Revisjon	F