
	<b>KVIKKLEIREKARTLEGGING I TRONDHEIM INNMELDING TIL NVE</b>	
<b>Sone nr:</b>	195	
<b>Sone-navn</b>	Hoeggen	
<b>Delsone:</b>		
<b>Ny(e) sone(r)</b>	Forslag til ny soneavgrensning	
<b>Utredningsnivå</b>	Utredning av kvikkleiresone, vurdering av skredfare.	
<b>Retningslinje for utredningen</b>  (kryss av)	NVE-retningslinje 1-2007, Foreløpig utgave	
	NVE-retningslinje 1-2008, 01.07.2008	
	NVE-retningslinje 1-2008, 05.03.2009	x
	NVE-retningslinje 2-2011	
	Annet	
<b>Utførende</b>	Rambøll	
<b>3. partskontroll</b>	Multiconsult	
<b>Hva er gjort:</b>	Utført grunnundersøkelser for avgrensning av kvikkleiresone og kartlegging av kvikkleiremektighet, og vurdering/beregning av sikkerhet mot potensielle skredhendelser relatert til kvikkleire.	
<b>Følger for arealutnyttelse i kvikkleiresonen</b>	Oppnådd tilfredsstillende sikkerhet i alle beregningsprofiler unntatt ett. Foreslår nedplanering av øvre del av denne skråningen. Resultater fra utførte grunnundersøkelser gir grunnlag for å justere soneavgrensningen noe. For planområdet «Nidarvoll Barnehage» må det utføres sikringstiltak i øverste del av skråningen før området kan vurderes som sikkert i forhold til skredfare.	
<b>Revisjon av eksisterende kvikkleiresone</b>	Ny grense for kvikkleiresone	ja
	Endret faregrad	nei
<b>Kvikkleirekartet viser</b> (sett kryss)	Kvikkleire	x
	Kvikkleire og annen sprøbruddleire	
<b>Referanser<sup>1</sup>.</b>	<ol style="list-style-type: none"> <li>1. 6090893R02-rev02, Geoteknisk utredning iht. NVEs retningslinjer 1/2008</li> <li>2. Notat G-not-001 6090893, oppsummeringsnotat</li> <li>3. Notat G-not-002 6090893, sikring av kritisk skråning</li> </ol>	
<b>Vedlegg</b>	Forslag til ny soneavgrensning	

<sup>1</sup> Henvende deg til utførende /oppdragsgiver for innsyn.

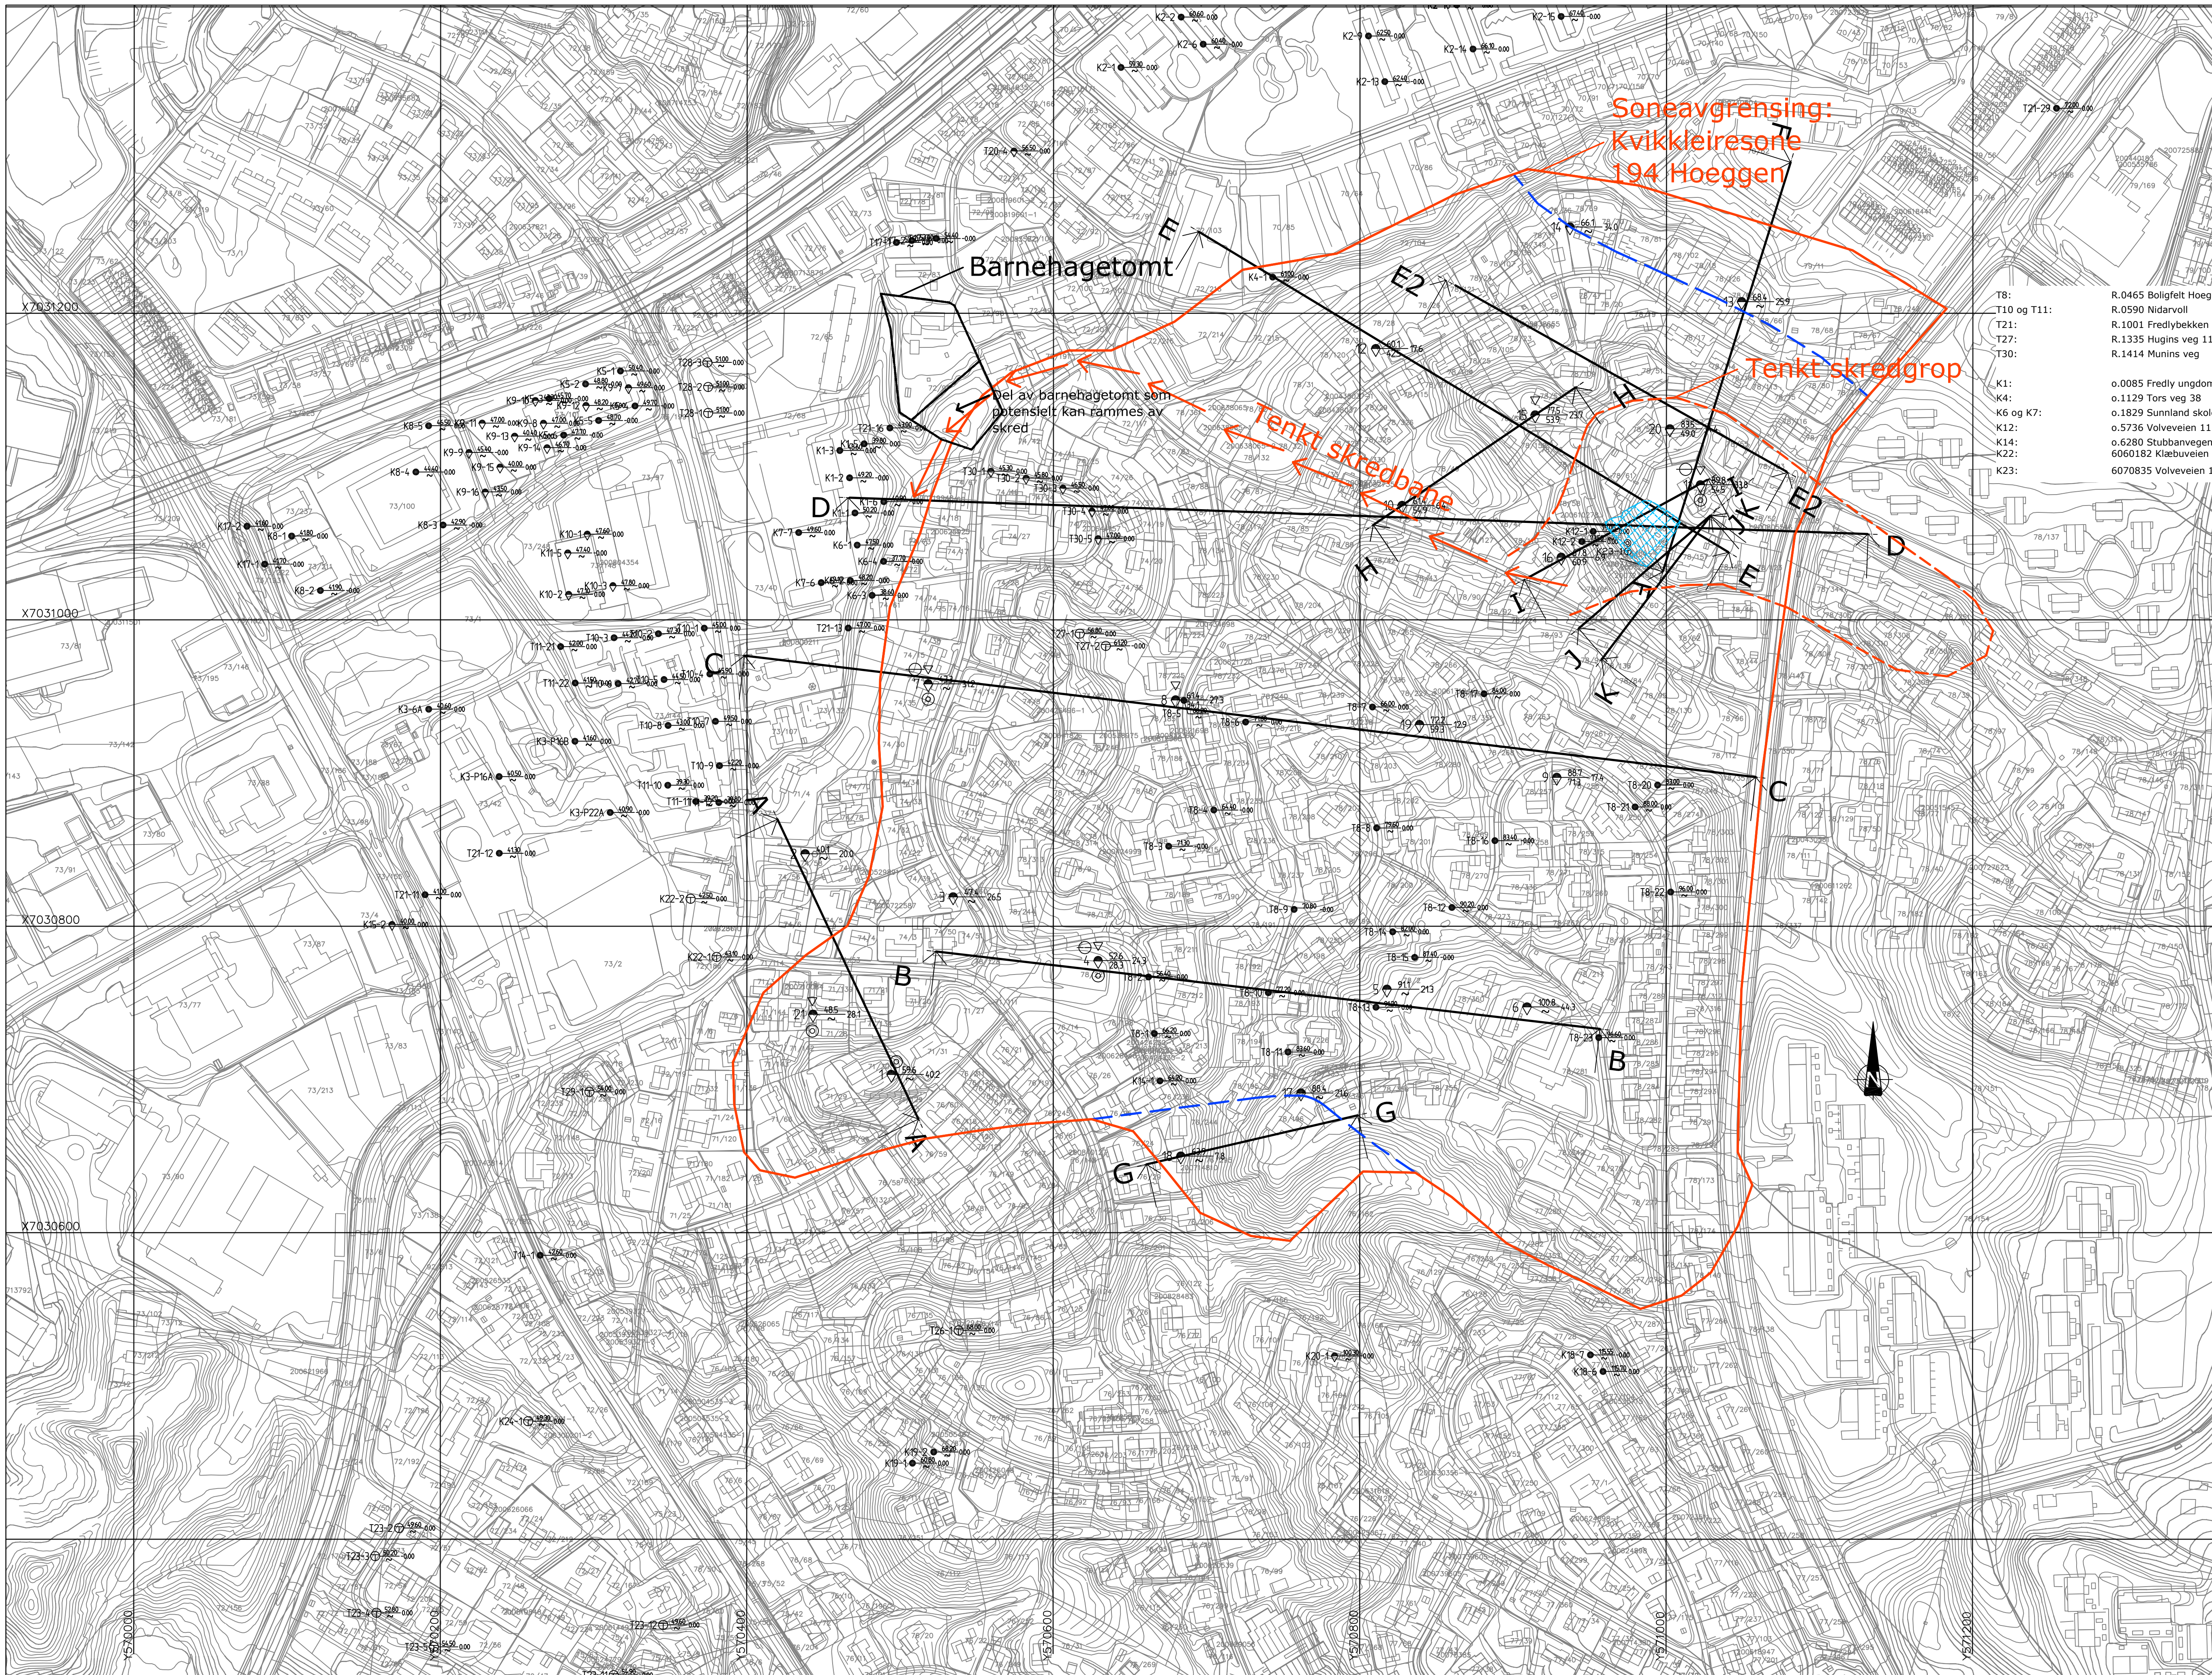




**TEGNFORKLARING**

- BORESYMBOLER**
- ◆ Dreletrykksone
  - Dreiesone
  - ▽ Trykksone, CPTU
  - ⊕ Totalsone
  - ⊙ Prøvetaking
  - ⊖ Prøetrykksmåling

Borings type (syntetisk) FORKLARING - BORING  
 Boringsnr. 10 Terrengekte Boretype / løsmasse + boring i fjell  
 Fjellskote

- Eksisterende sonegrense
- Forslag til ny soneavgrensning

- T8: R.0465 Boligfelt Hoeggen  
 T10 og T11: R.0590 Nidarvoll  
 T21: R.1001 Fredlybekken  
 T27: R.1335 Hugns veg 11  
 T30: R.1414 Munns veg
- K1: o.0085 Fredly ungdomskole  
 K4: o.1129 Tors veg 38  
 K6 og K7: o.1829 Sunnland skole  
 K12: o.5736 Volveveien 11  
 K14: o.6280 Stubbanvegen 16  
 K22: 6060182 Klæbuveien 214  
 K23: 6070835 Volveveien 11C
- Trondheim kommune, ref. /7/  
 Trondheim kommune, ref. /8/  
 Trondheim kommune, ref. /9/  
 Trondheim kommune, ref. /10/  
 Trondheim kommune, ref. /11/  
 Kummeneje AS, ref. /12/  
 Kummeneje AS, ref. /13/  
 Kummeneje AS, ref. /14/  
 Kummeneje AS, ref. /15/  
 Kummeneje AS, ref. /16/  
 Rambøll Norge AS, ref. /17/  
 - Rambøll Norge AS, ref. /18/

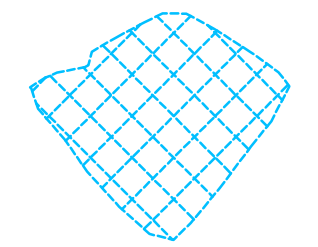

Område for foreslått nedplanering/utsikning av skråning.

0	2010-09-29	SAS				OPPDRAK NR. 6090893	MÅLSTOKK 1:2000	BLAD NR.	AV	
REV.	DATE	ENDRING	TEGN	KONTROLT	GOETK	OPPDRAKSGIVER Trondheim Eiendom		TEGNING NR.	RE	
TEGNINGSSTATUS						OPPHOLD Kvikkleiresone 194 Hoeggen	SITUASJONSPLAN Beregningsprofiler Dagens terreng Utbredelse av potensielt skred		Bilag 1	



P.B. 7493 Mellomli 79, N-7018 Trondheim  
 TLF: 73 84 10 00 - FAX: 73 84 10 60