

TEGNFORKLARING

- | | |
|---|-------------------------|
|  | Fellesgrøft |
|  | Fellesgrøft - OPI |
|  | Ny TK2 trekkefum |
|  | Ny TK4 trekkefum |
|  | Provosorisk Nettstasjon |
|  | Entrepisegrense |

Vannbehandlingsanlegg

Trekkegroep
3x10 meter

NETTSTASJON

Trekkegrop
4x9,5 meter

Rentvanns- bygg

LINJE 1 TXXI 2x3x240/70
LINJE 2 TXXI 2x3x240/70


G-01	Til konsesjonssøknad	05.11.25	KMG	AK	
Rev.	Revisjon gjelder	Rev dato	Utarb.	Kontnr.	

Prosjekt	Gnr. / Bnr.
Ny vannforsyning Ålesund	1:200
Oppdragsgiver	Oppdragsaker:
 Ålesund kommune	_____

Projektfase		Oppdragsgivers arkivnummer	
Til konsesjonssøknad			
Dato	Oppdragsnr. AV	Koordinatsystem	Heydereferanse
05.11.25	630282-02	UTM32	NN2000
Utført av	Kontrollert av	Godkjent av	Format
KMG	AK	TP	1:200 A1

Detaljplan
Rør- og kabelføringer
Vannbehandlingsanlegg

Tegningsnummer			Revisjon		
9 T-IN-00-011			G-01		
Byggnr.	Fag	Type	Et.	Løpnr.	

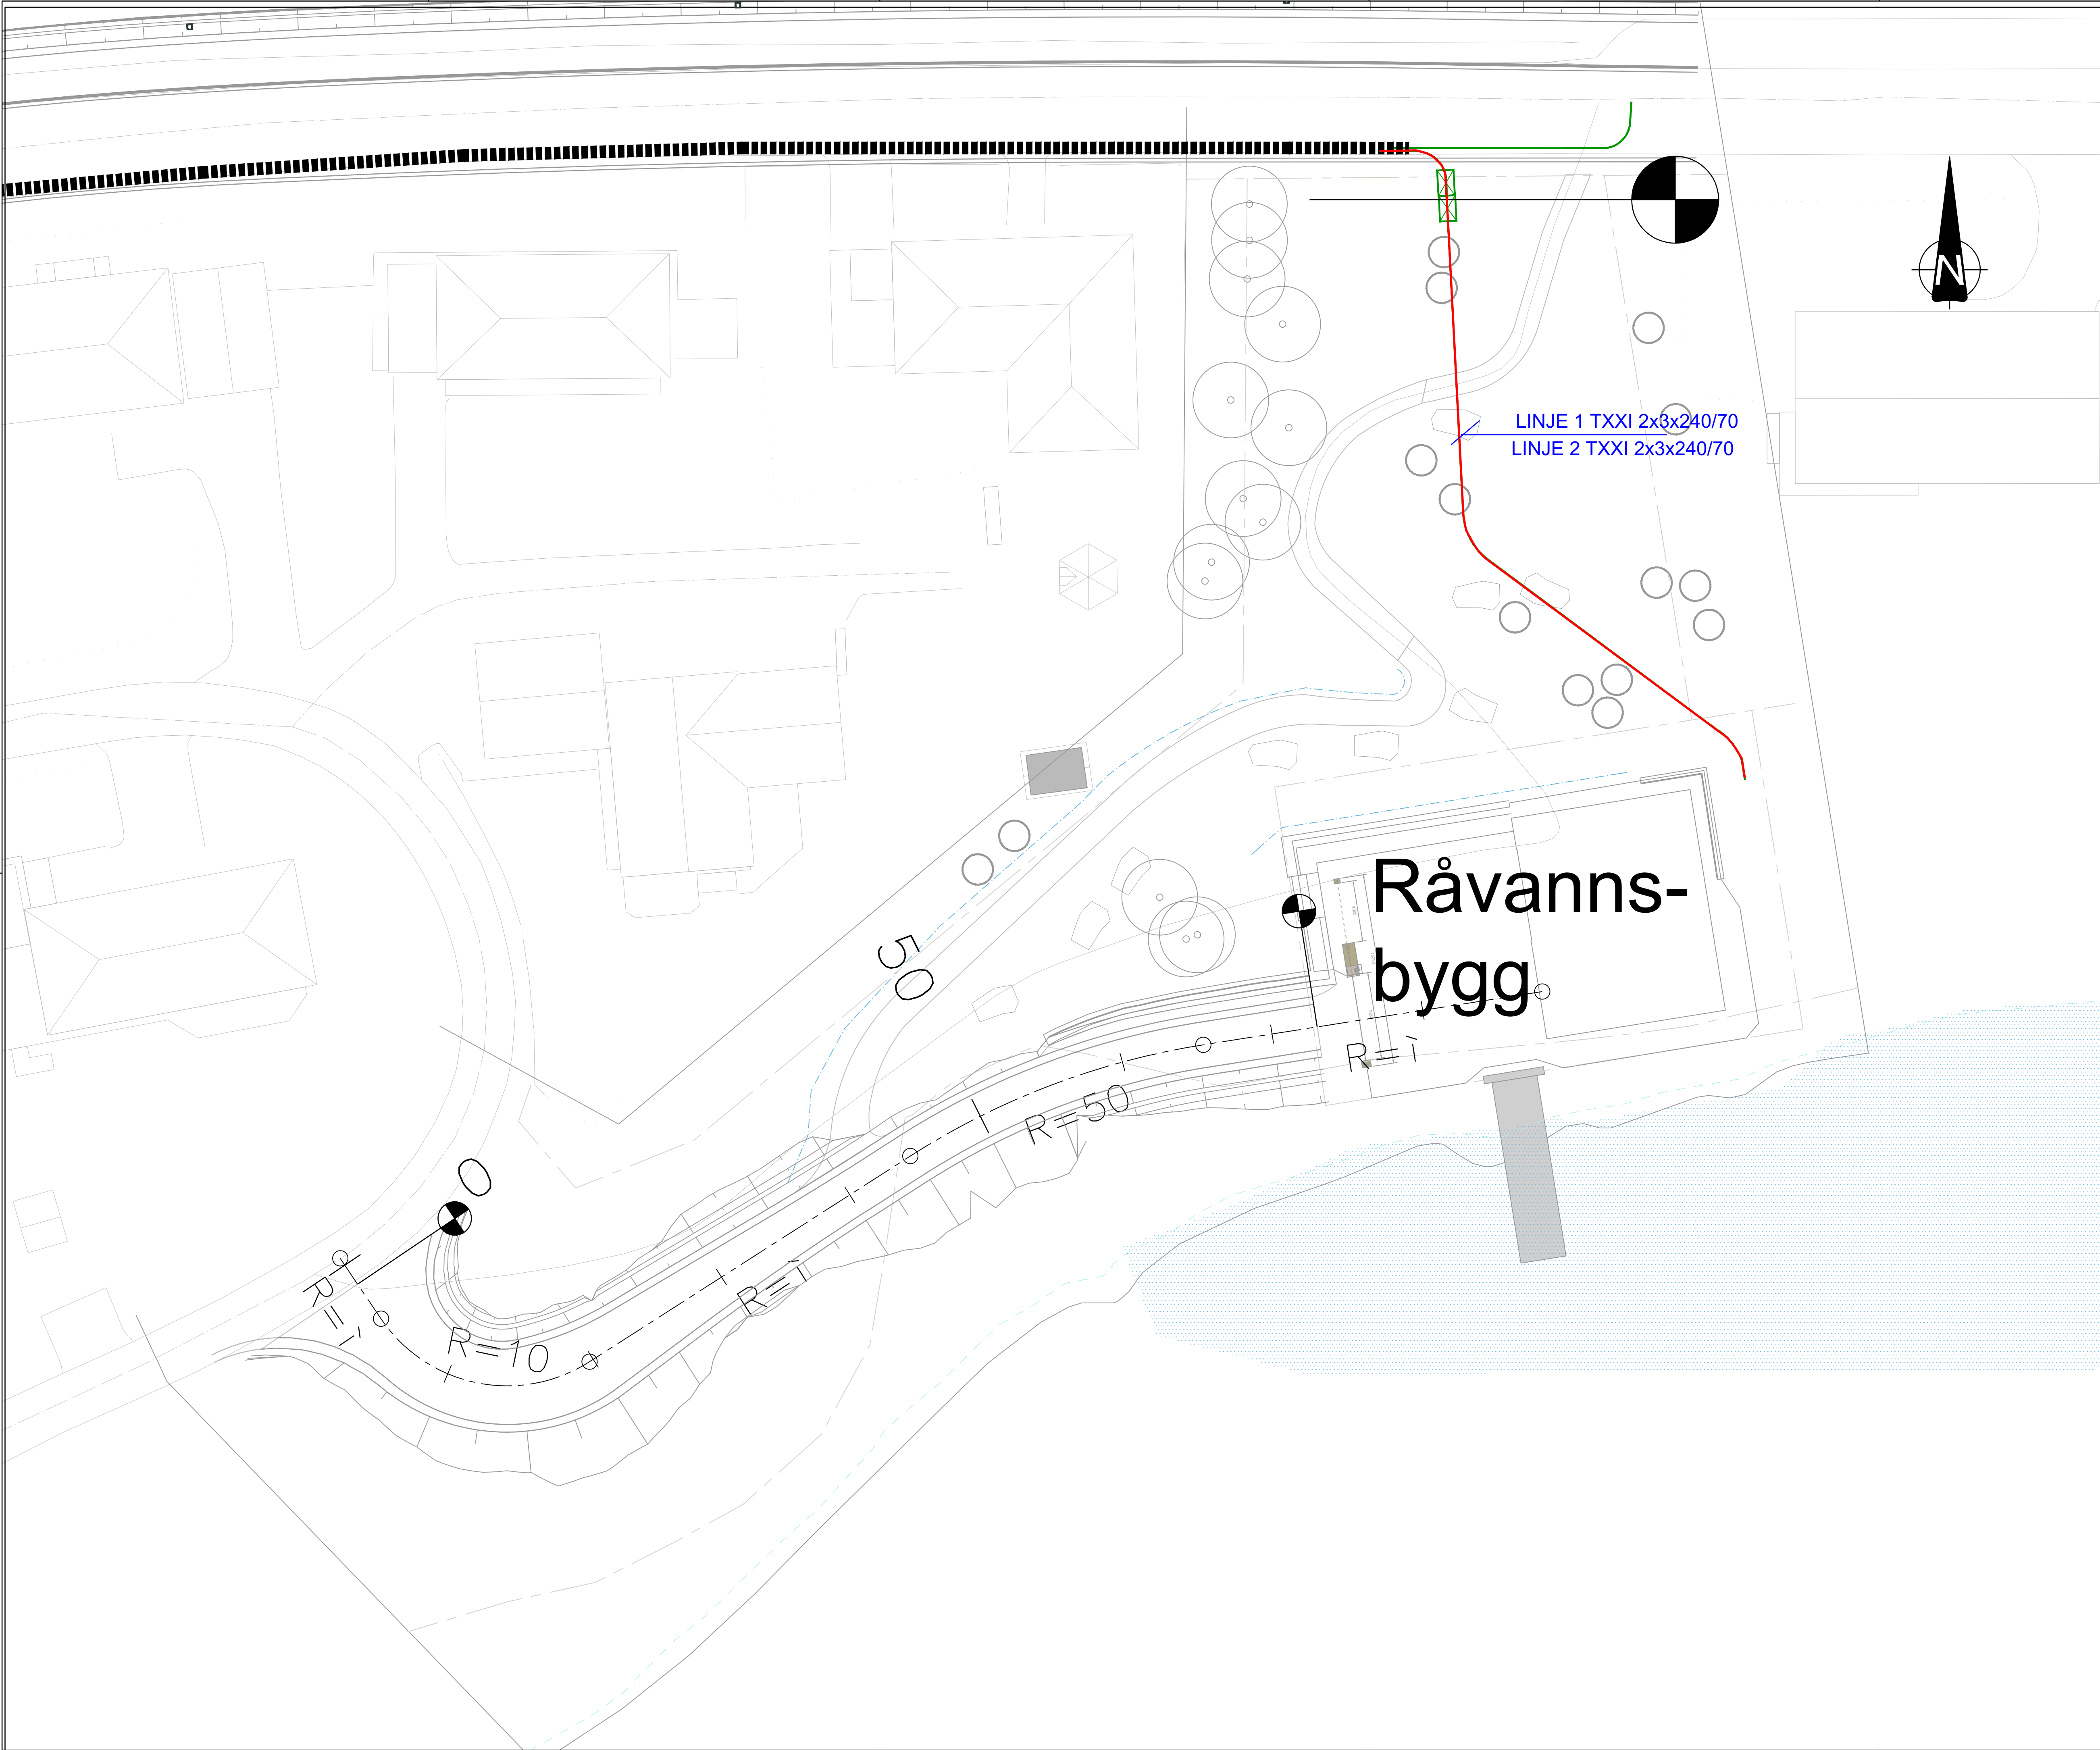

TEGNFORKLARING

- Fellesgrøft
- Fellesgrøft - OPI
- Ny TK2 trekkeum
- Ny TK4 trekkeum
- Provosorisk Nettstasjon
- Entrepisegrense
- Omsøkt kabel.


G-01	Til konsesjonssøknad	05.11.25	KMG	AK
Rev.	Revisjon gjelder	Rev. dato	Jahr.	Kont.

Prosjekt	Gnr. / Bnr.
Ny vannforsyning	1:200
Ålesund	
Oppdragsgiver	Oppdragsstaker:
 Ålesund kommune	

Prosjektfase			Oppdragsgivers arkivnummer	
Til konsesjonssøknad				
Dato		Oppdragsnr. AV	Koordinatsystem	Høydereferanse
05.11.25		630282-02	UTM32	NN2000
Utført av	Kontrollert av	Godkjent av	Målestokk	Format
KMG	AK	TP	1:200	A1

Detaljplan
Rør og kabelføringer i grunn
Råvannsbygg

Tegningsnummer				Revisjon	
9 T4N-00-012				G-01	
Byggnr.	Fag	Type	Et.	Løpnr.	

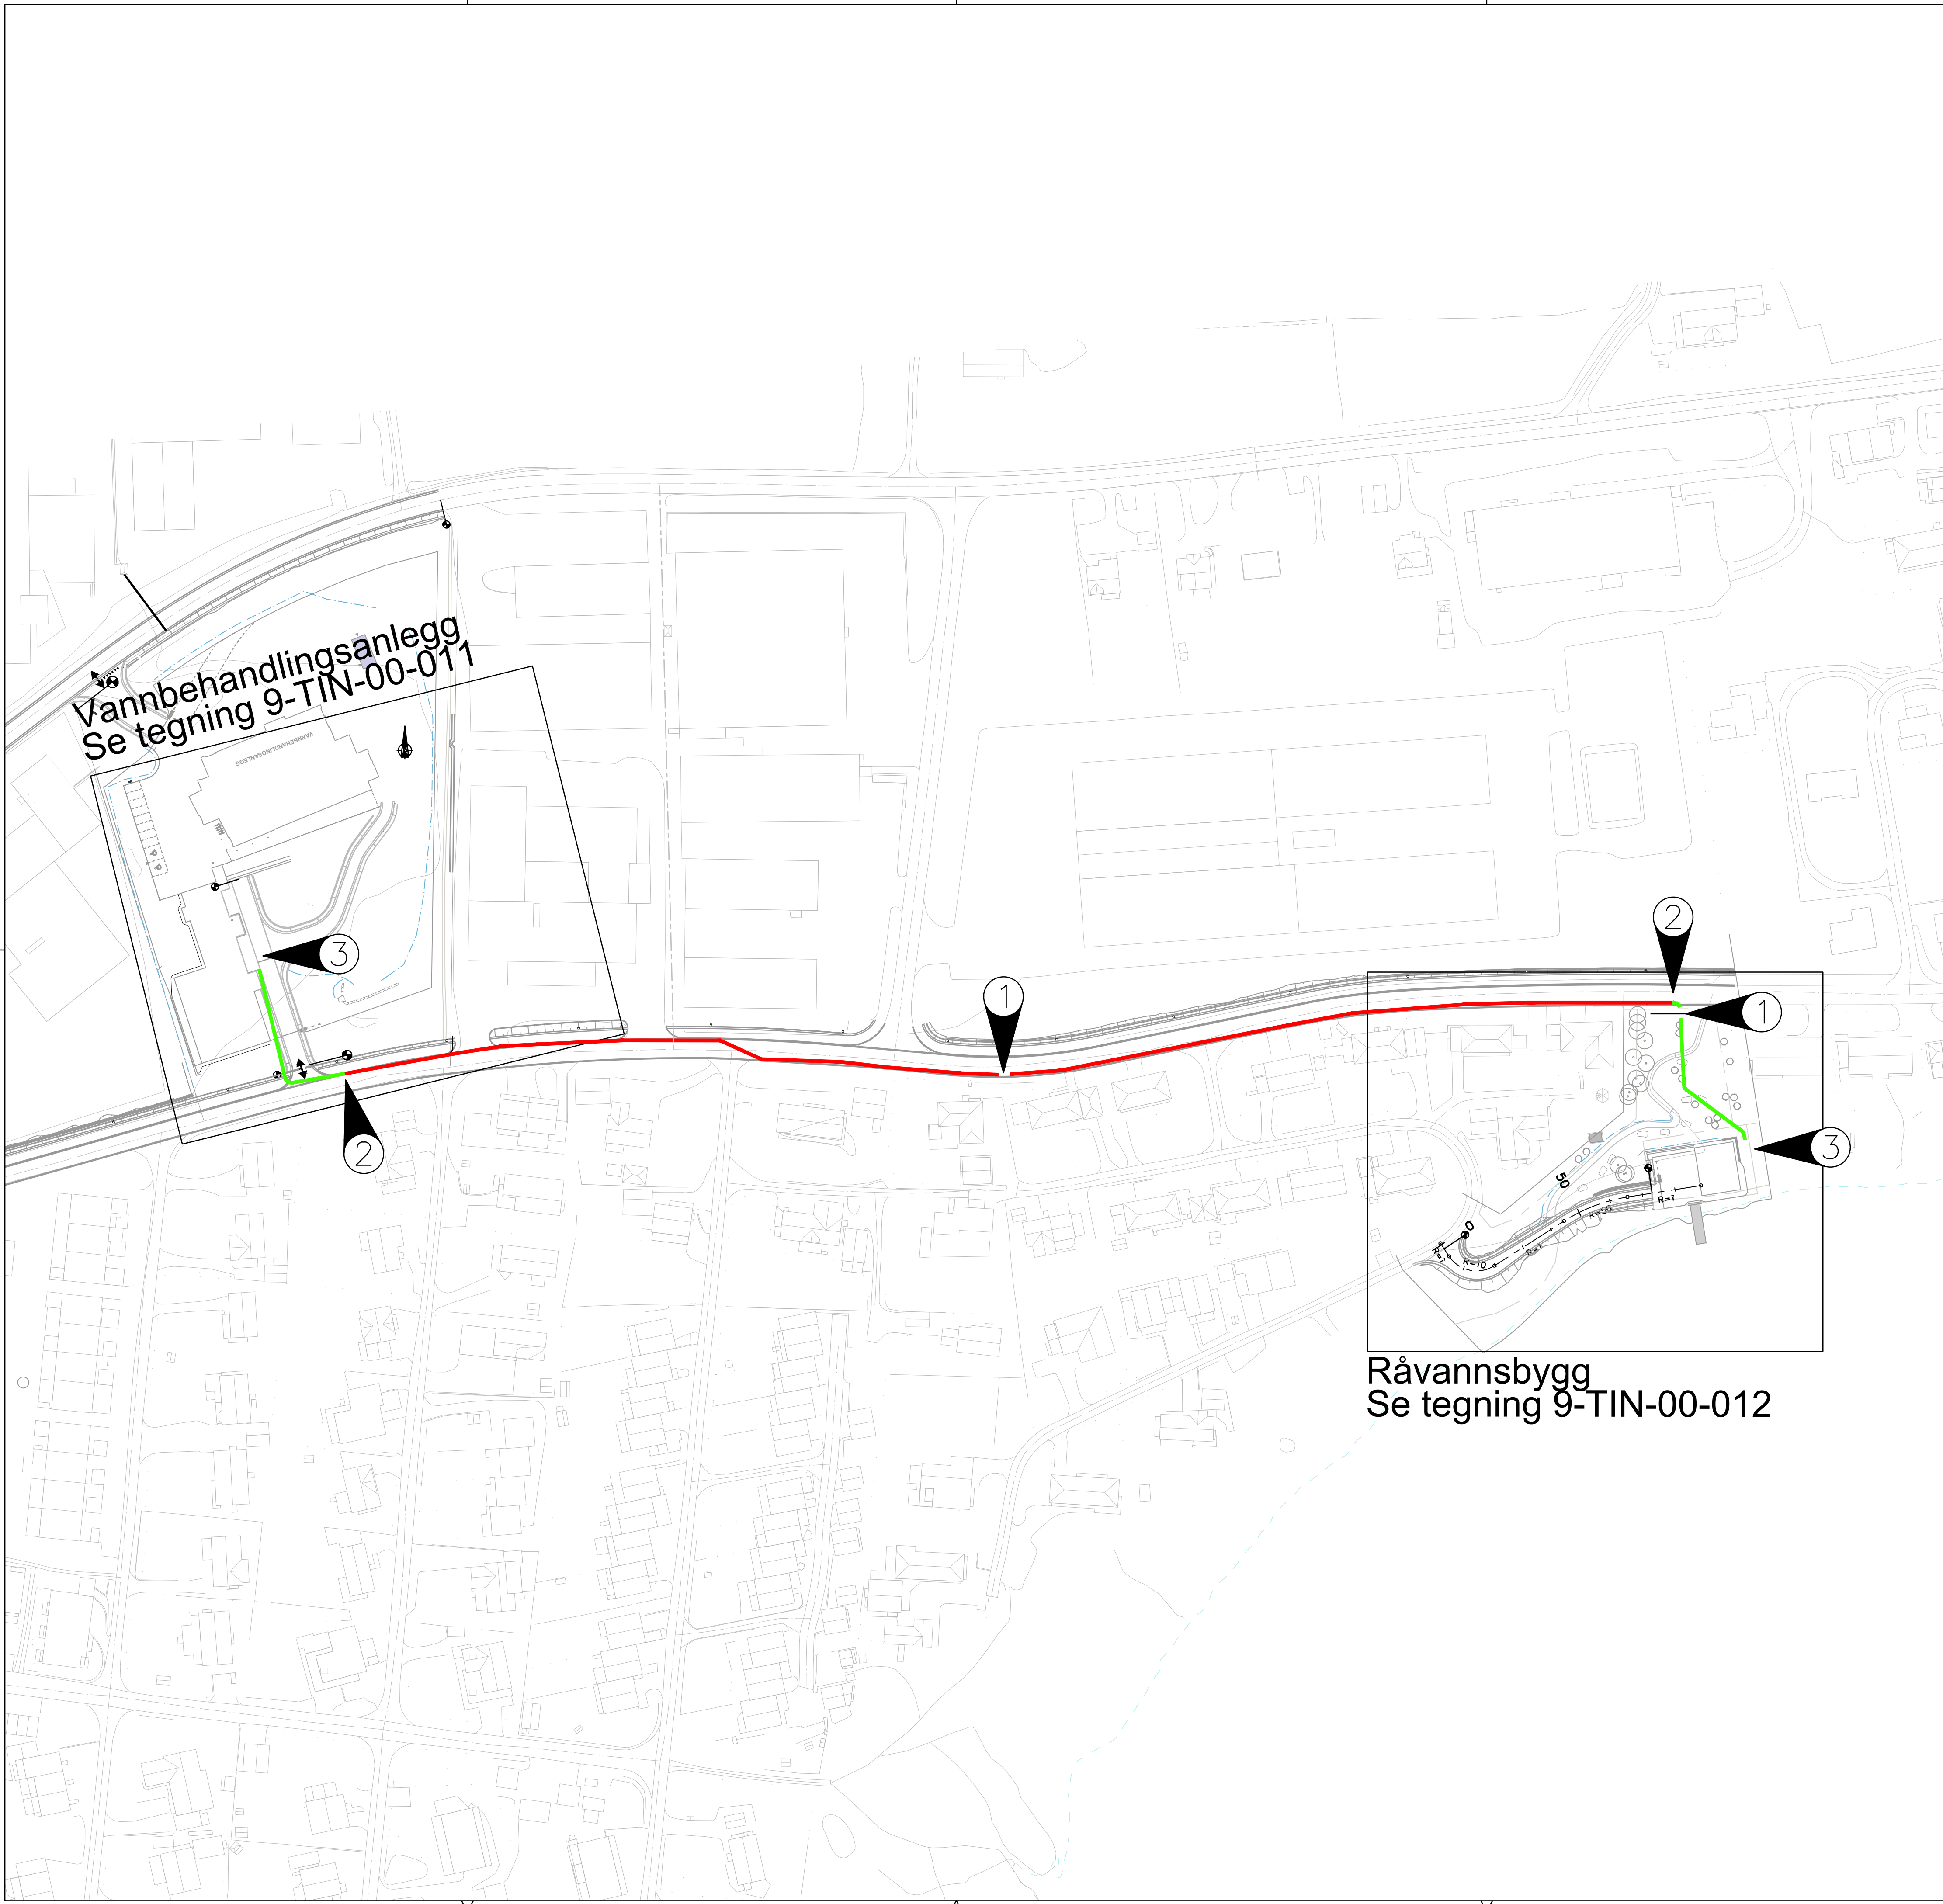

Tegnforklaring:

- ① Trekkepunkt i OPI-kanal
2 stk trekkeklummer
- ② Overgang fra OPI-kanal til
rør i grøft
- ③ Rør avsluttes i trekkegrøp
Kabler føres inn i bygget
forlagt i sand
- Rør forlagt i sand
6 stk Ø= 160mm rør
- Rør forlagt i omstøpt kanal
6 stk Ø= 160mm rør

Vannbehandlingsanlegg
Se tegning 9-TIN-00-011

Råvannsbygg
Se tegning 9-TIN-00-012

G-01	Til konsesjonssøknad	05.11.25	KMG	AK
Rev.	Revisjon gjelder	Rev.dato	Utarb.	Kontr.

Prosjekt	Gnr. / Bnr.
Ny vannforsyning Ålesund	-
Oppdragsgiver	Oppdragstaker:
 Ålesund kommune	

Prosjektfase Til konsesjonssøknad		Oppdragsgivers arkivnummer	
Dato 05.11.25	Oppdragsnr. AV 630282-02	Koordinatsystem UTM32	Høydereferanse NN2000
Utført av KMG	Kontrollert av AK	Godkjent av TP	Målestokk 1:1000
			Format A1

5 - Rødsetvegen
Oversiktstegning sterkstrømskabler
mellom VBA og råvannspumpestasjon

Tegningsnummer	Revisjon
9 TIN-00-001	G-01
Byggnr. Fag Type Et. Løpenr.	