


C:\bms\ramboll-nl-pw.bentley.com_ramboll-nl-pw-13\1307617\LAY_VA.dwg, 27.01.2025 08:26:04, DWG To PDF.pcf

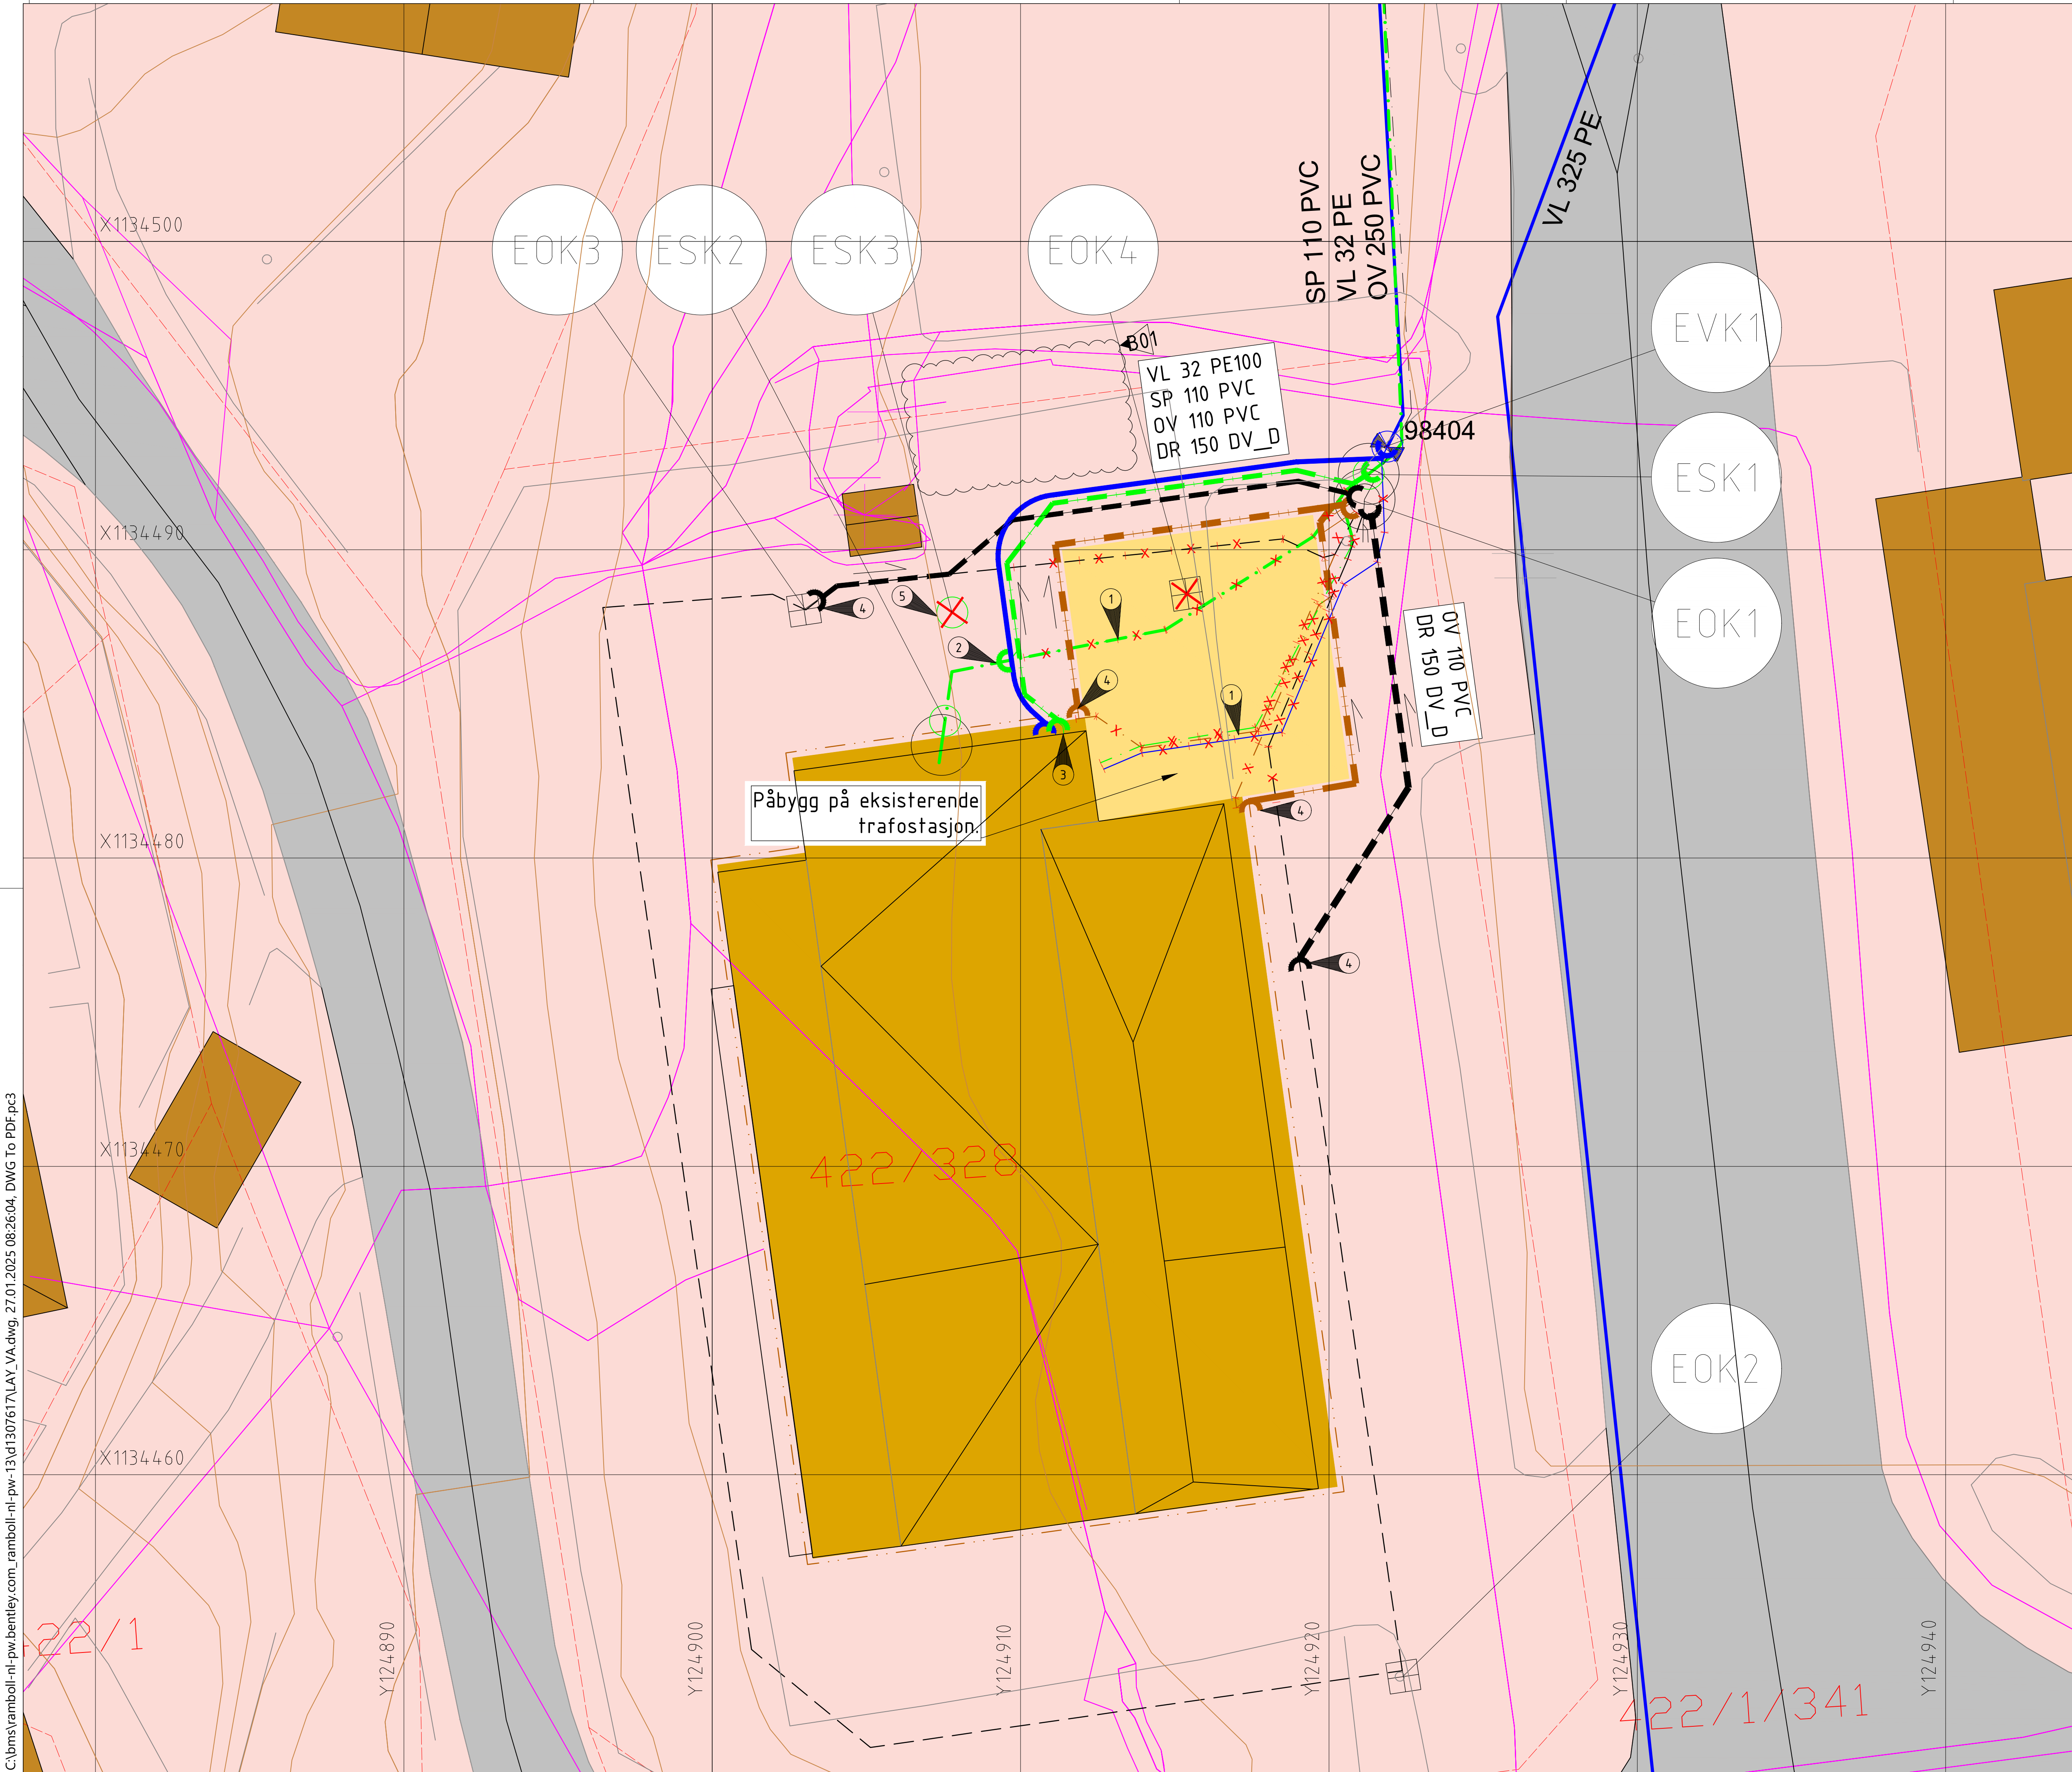

TEGNFORKLARING

LEDNINGER:

Vannledning

Spillvannsledning

Overvannsledning

Dreneringsledning

Eksisterende EL ledninger

Eiendomsgrense

Fallpil

Kum

Påkoblingspunkt

Stoppekran

Eksisterende

Planlagt

Saneres

FORKORTELSER:

VL = Vannledning

SP = Spillvannsledning

OV = Overvannsledning

DR = Drensledning

EVK = Eksisterende vankum/stoppekran

ESK = Eksisterende vannkum

EOK = Eksisterende overvannskum

MERKNADER

1

Eksisterende spillvann og vannledninger som kommer under nytt påbygg saneres.

2

Eksisterende spillvannsledning kobles til prosjektert spillvannsledning.

3

Nytt påkoblingspunkt til bygg for vann og spillvann. Høyde ukjent og må tilpasses.

4

Kotehøyde på eksisterende ledninger er ukjent. Påkobling tilpasses til eksisterende ledninger.

5

Eksisterende spillvannskum saneres.

HENVISNINGER:

-

Plan og profiltegning, se K-010

-

Prinsipptegning generelle grøffesnitt, se K-301

DOKUMENTASJONSTEGNING

ARBEIDSTEGNING

TILBUDSTEGNING

ANMELDELSESTEGNING

FORELØPIG TEGNING

B01

Justert etter tilbakemelding fra Elvia

24.01.2025

PRUA

BJME

Revisjon

Revisjonstekst

Dato

Tegnet

Kontrollert

Prosjektfase

Tilbudstegning

RAMBOLL

Elvia

RAMBOLL NORGE AS - OSLO

Harbitzalléen 5 - Postboks 427 Skøyen, N-0213 Oslo

T +47 22 51 80 00, oslo@ramboll.no

Kråkerøy transformatorstasjon

Oppdragsnummer

1350060396

Tegnet av

PRUA

Dato

29.11.2024

Kontroll

BJME

Dato

29.11.2024

Godkjent

KKBG

Dato

29.11.2024

Utsendt dato

29/11/2024

Skala

A1 1:100, A3 1:200

Revisjon

VA Plantegning

Tegningsnummer

K-001

Tegningsnummer Ramboll

D-00-K-730-10-001

B01