




Hof - Tveiten Oversiktskart
 Kart ID for riggområder (R) og terrenginngrep (TI)

- Mast, eksisterende
- Transformatorstasjon, eksisterende
- Transportvei, terrengtransport
- Ledning, eksisterende, temperaturoppgradering



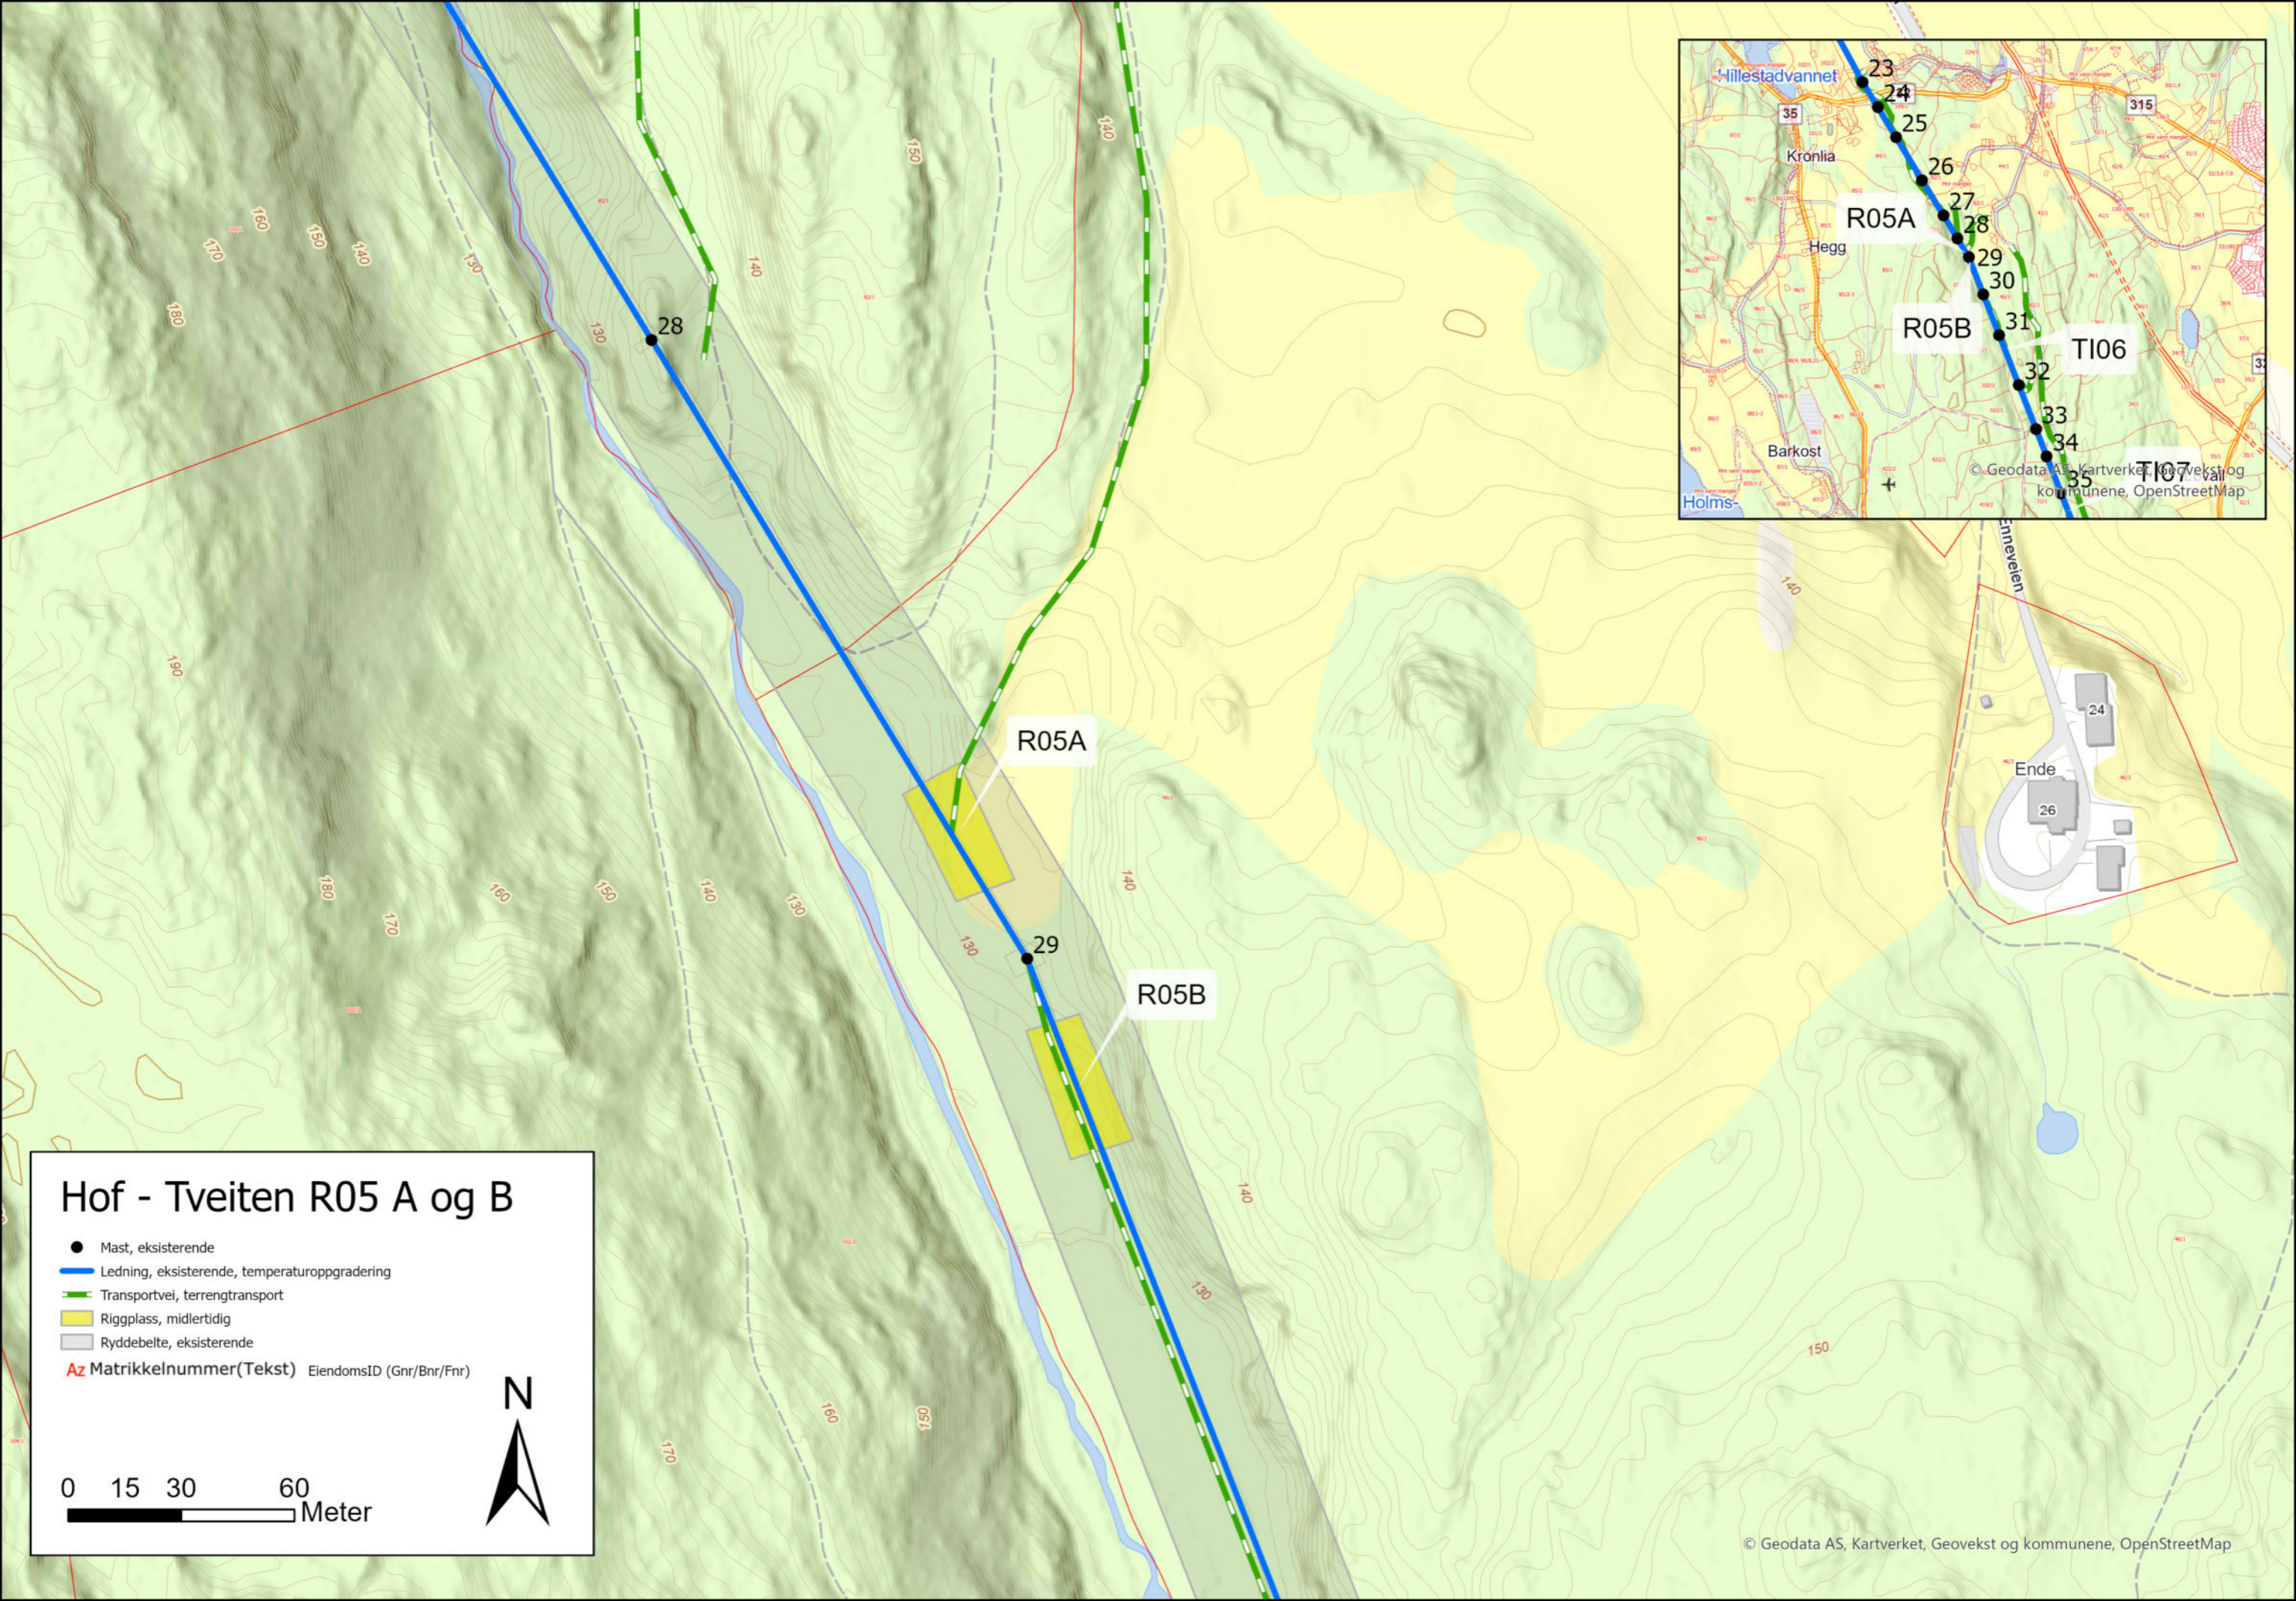


Hof - Tveiten R05 A og B

- Mast, eksisterende
- Ledning, eksisterende, temperaturoppgradering
- Transportvei, terrengtransport
- Riggplass, midlertidig
- Ryddebelte, eksisterende
- Az Matrikelnummer(Tekst) EiendomsID (Gnr/Bnr/Fnr)

0 15 30 60
Meter



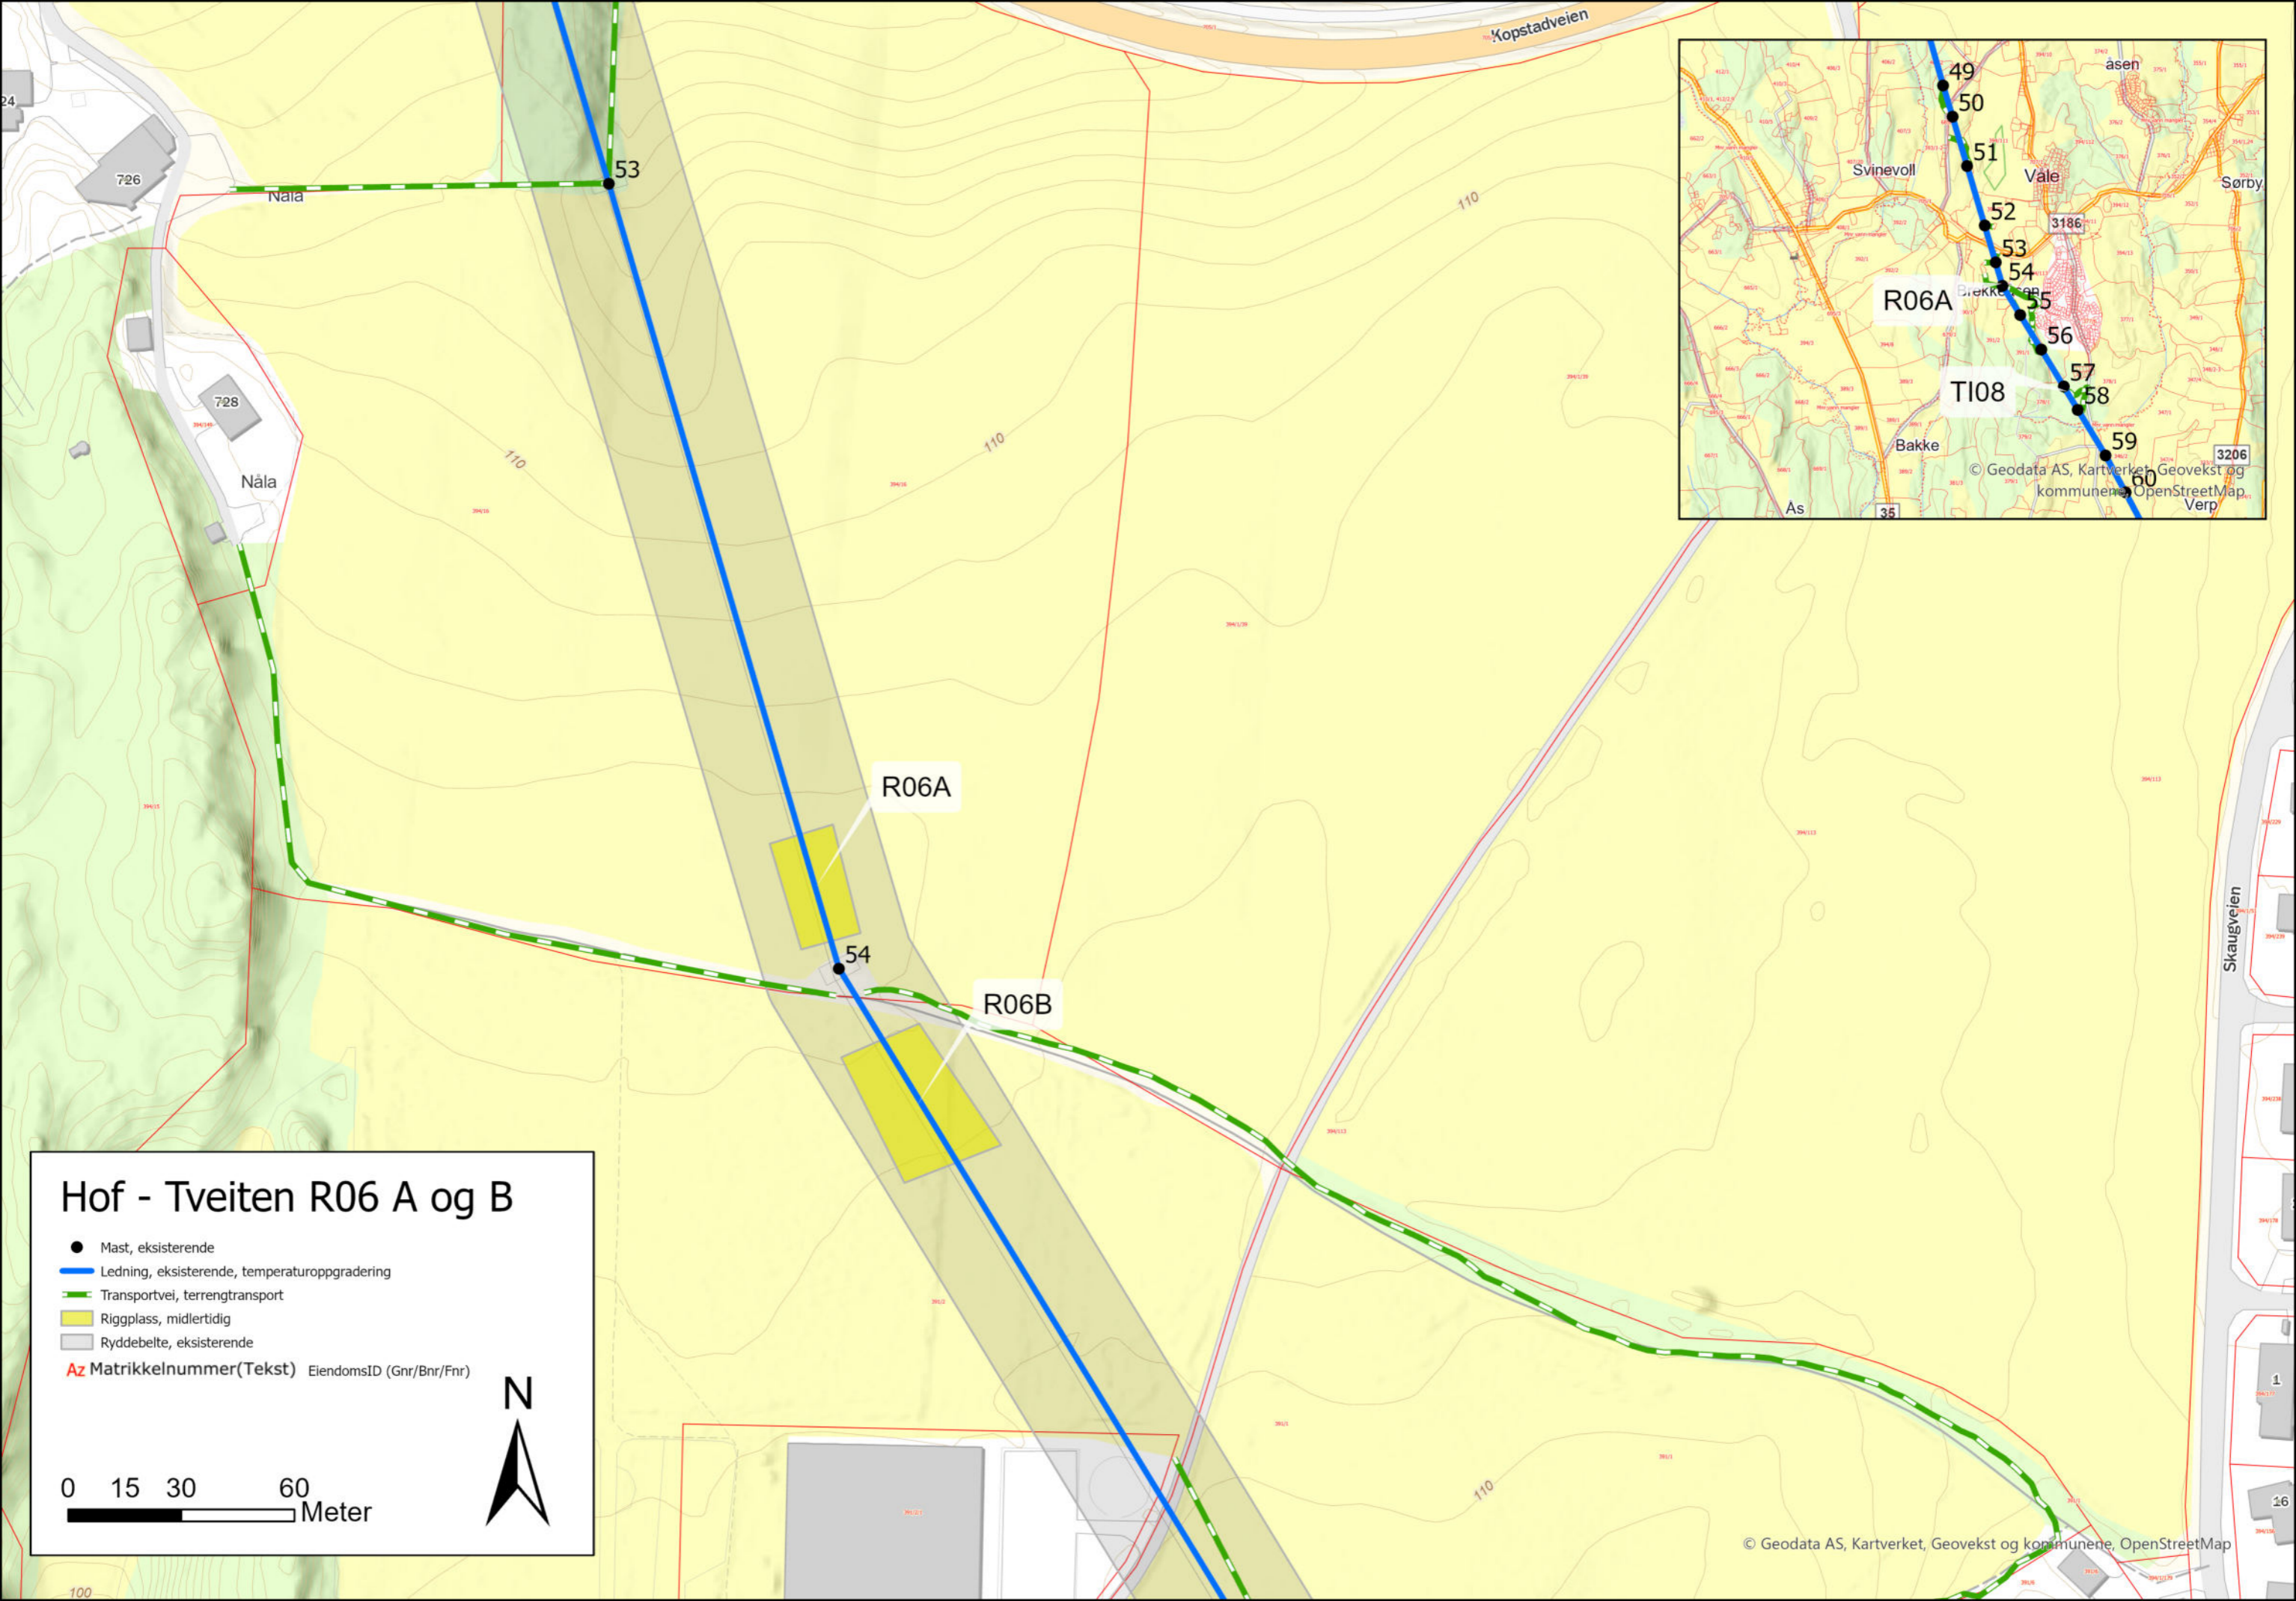



Hof - Tveiten R06 A og B

- Mast, eksisterende
- Ledning, eksisterende, temperaturoppgradering
- Transportvei, terrengtransport
- Riggplass, midlertidig
- Ryddebelte, eksisterende
- Az Matrikelnummer(Tekst) EiendomsID (Gnr/Bnr/Fnr)




0 15 30 60
Meter


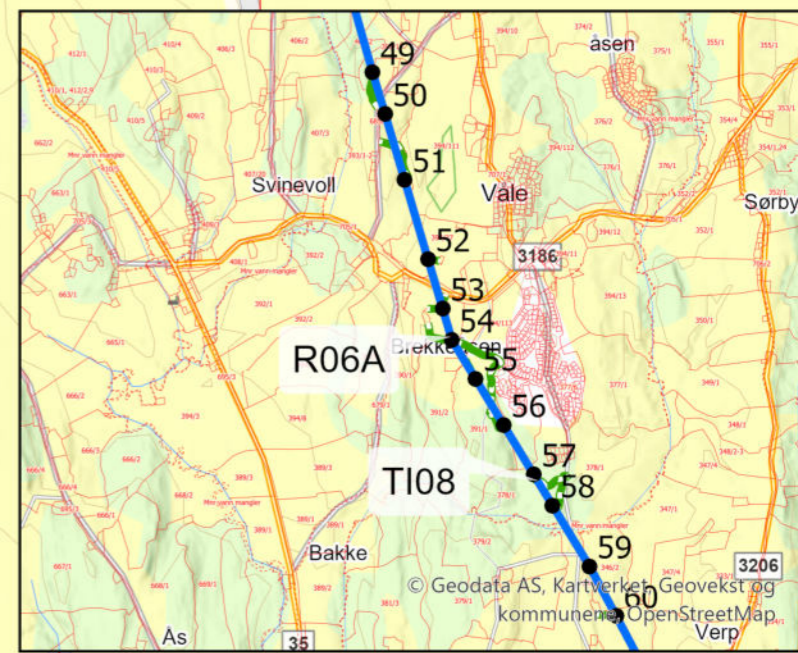


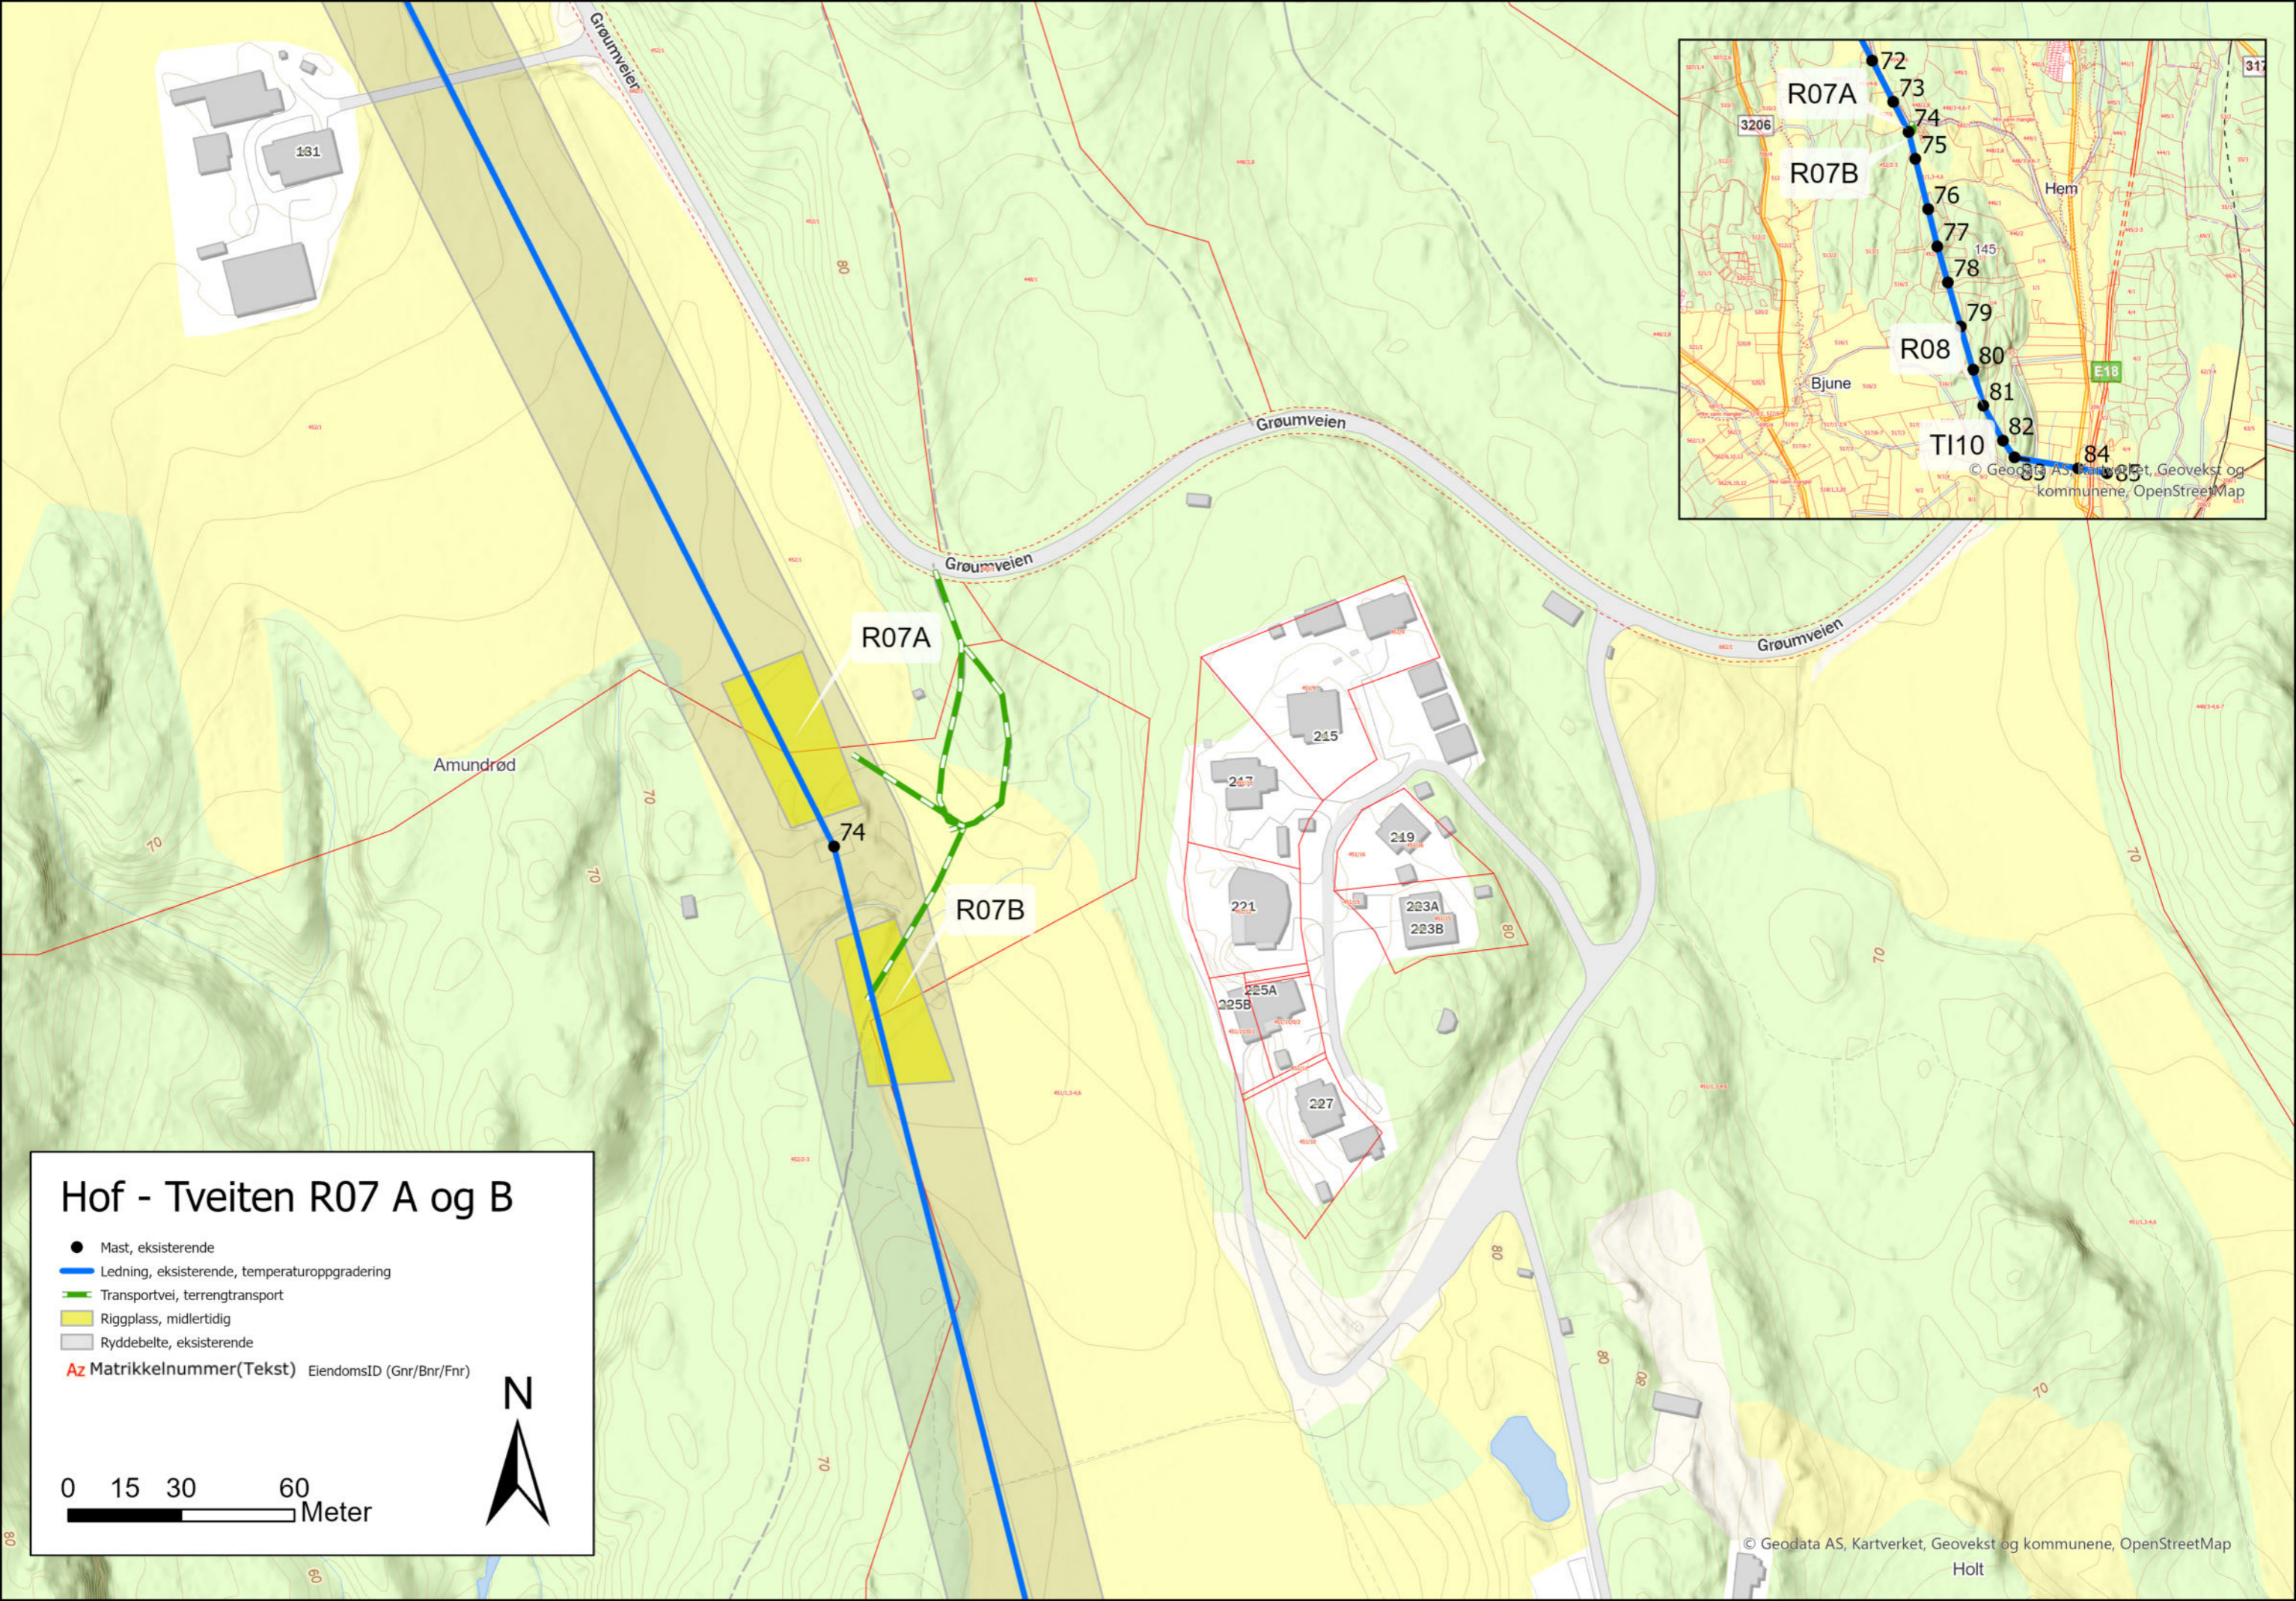

Hof - Tveiten R07 A og B

- Mast, eksisterende
- Ledning, eksisterende, temperaturoppgradering
- Transportvei, terrengtransport
- Riggplass, midlertidig
- Ryddebelte, eksisterende
- Az Matrikelnummer(Tekst) EiendomsID (Gnr/Bnr/Fnr)

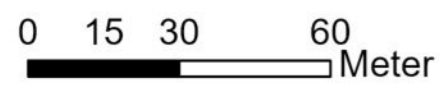


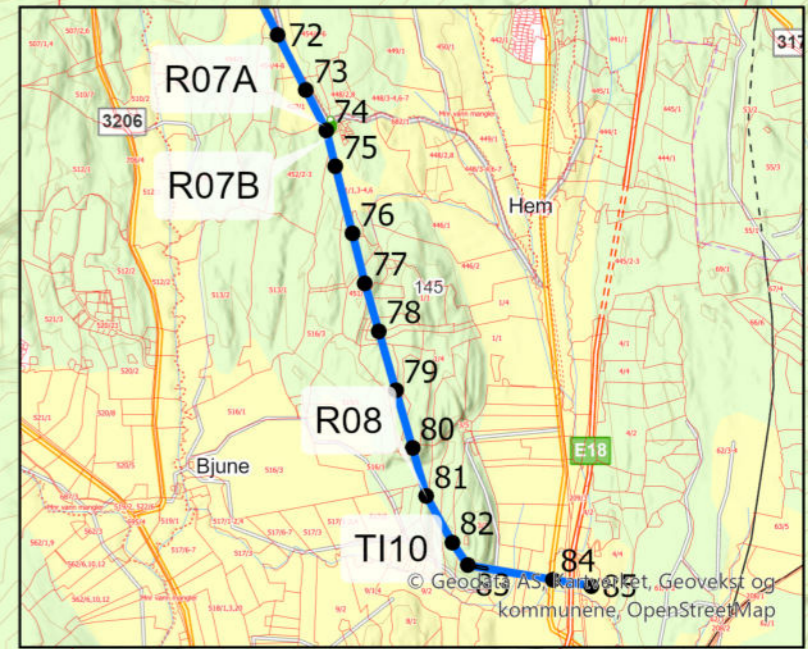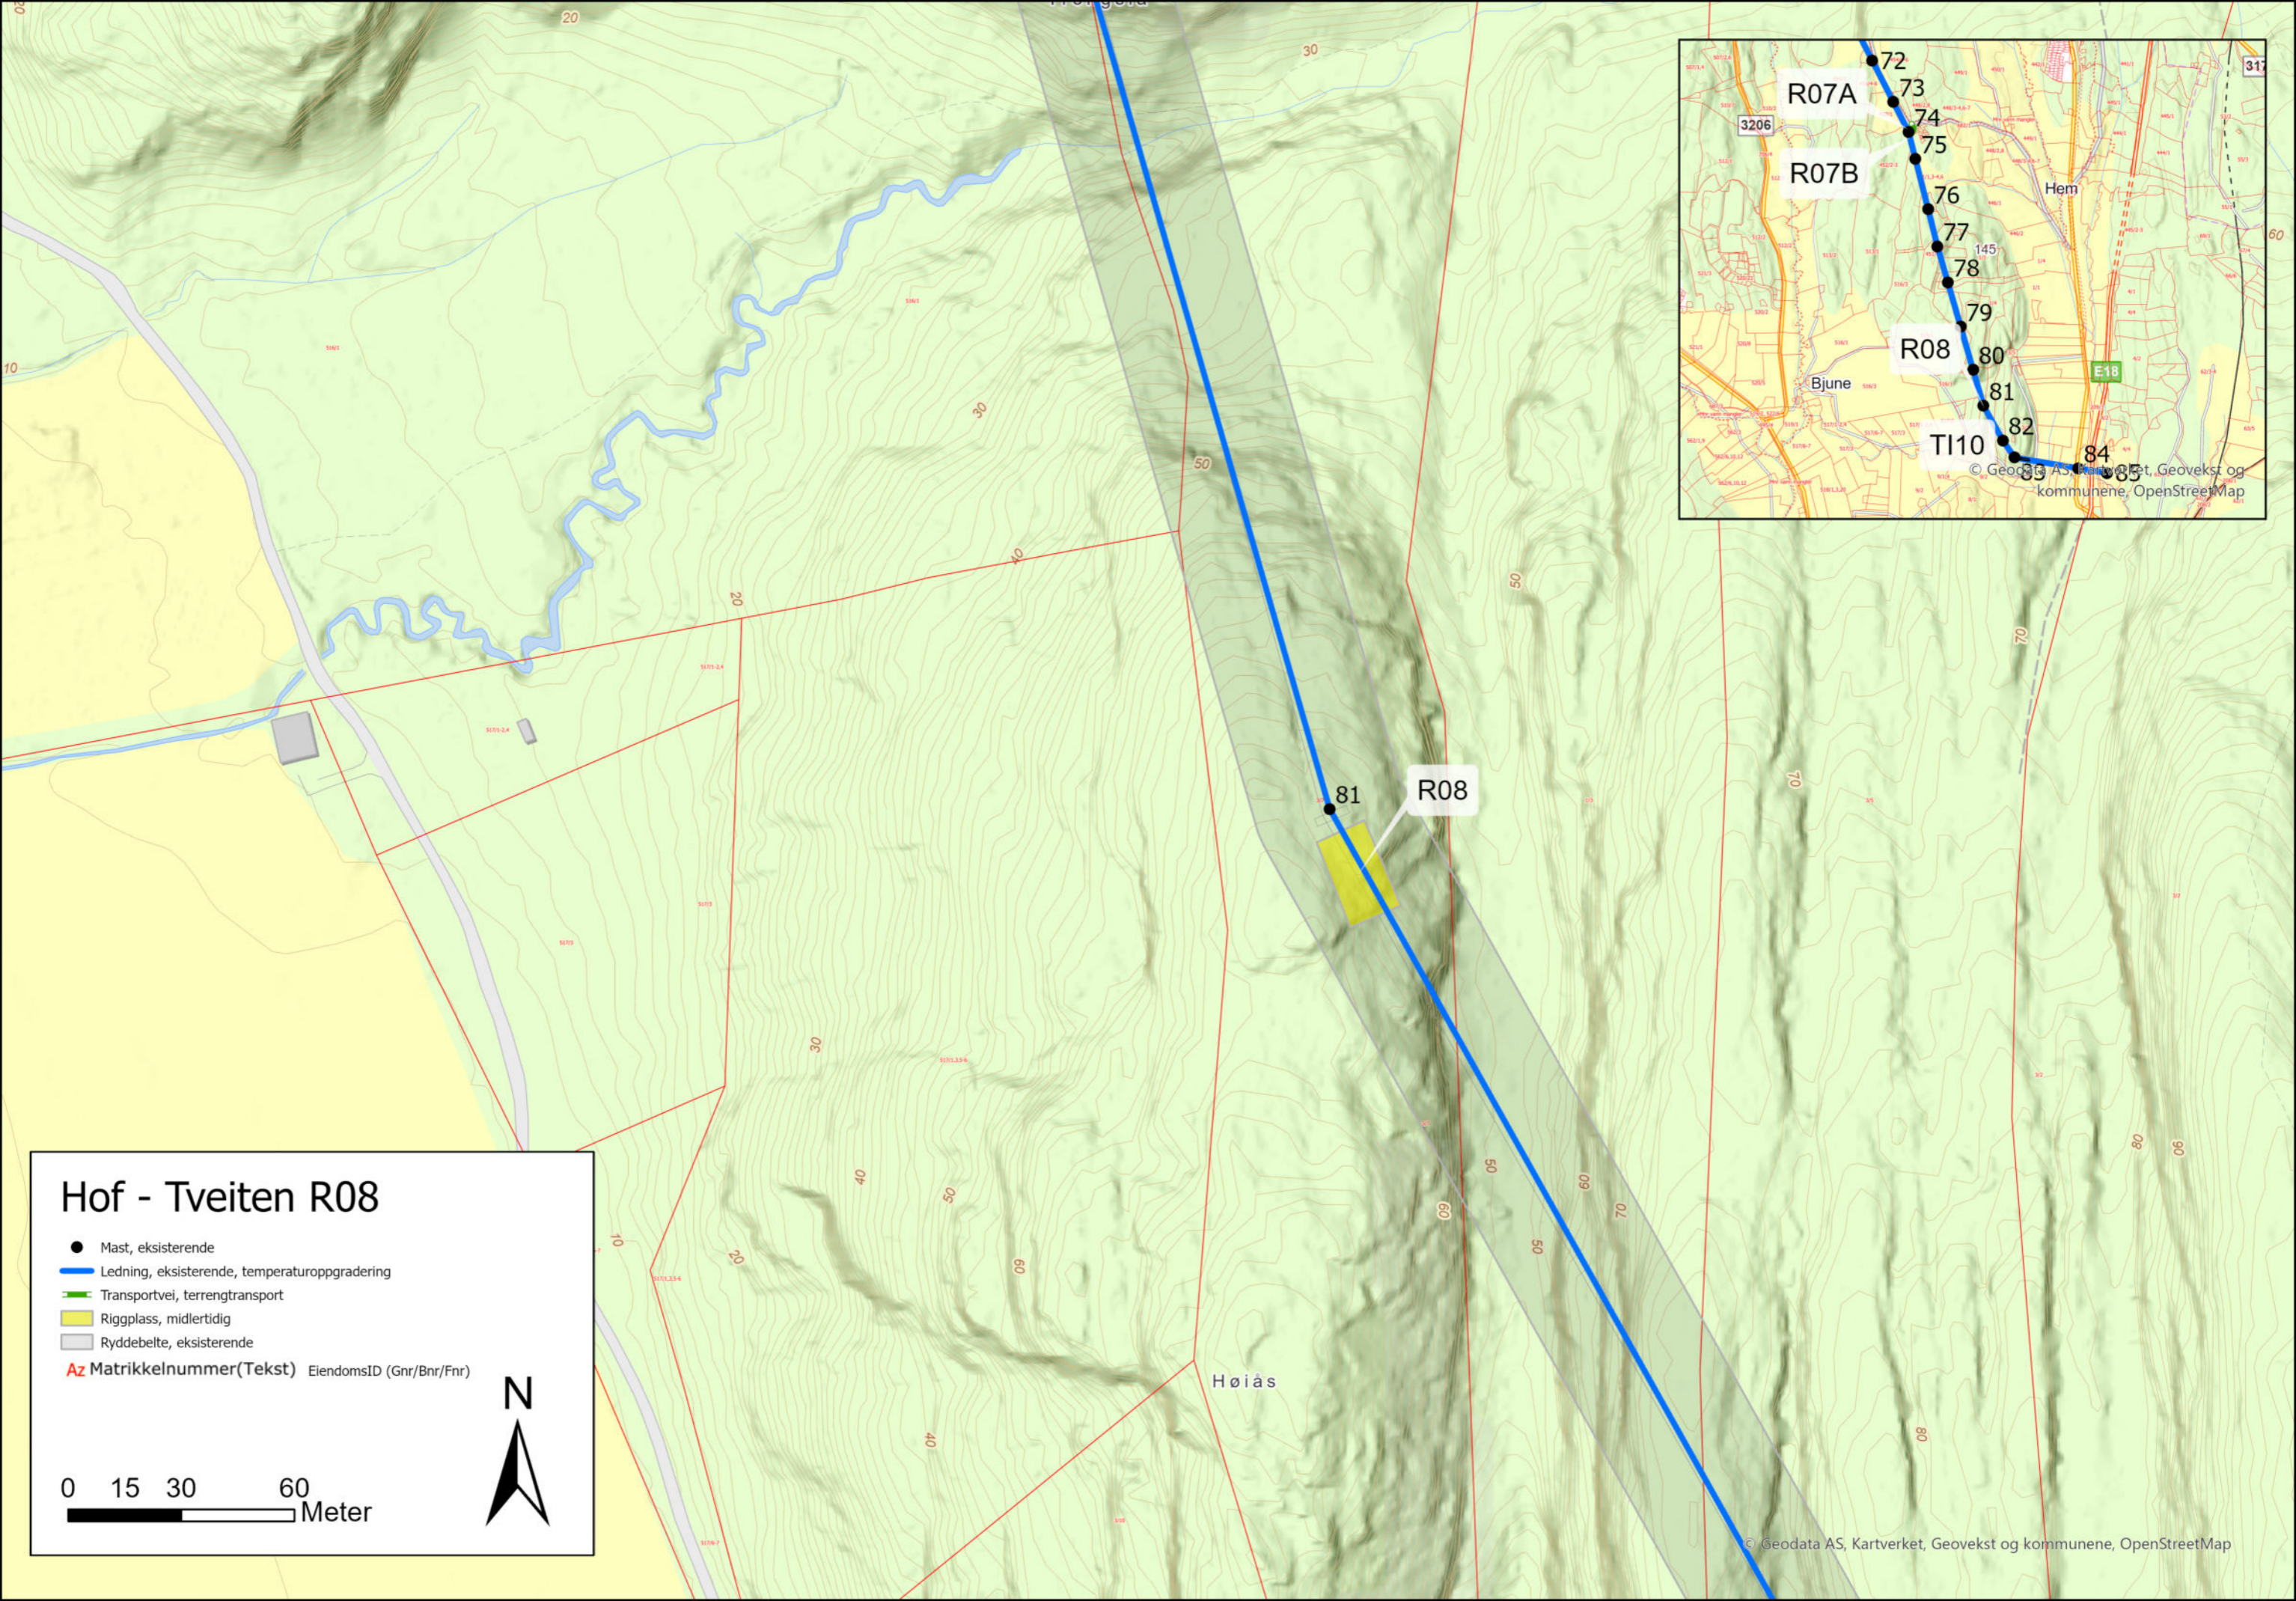

Hof - Tveiten R08

- Mast, eksisterende
- Ledning, eksisterende, temperaturoppgradering
- Transportvei, terrengtransport
- Riggplass, midlertidig
- Ryddebelt, eksisterende
- Az Matrikelnummer(Tekst) EiendomsID (Gnr/Bnr/Fnr)

0 15 30 60
Meter


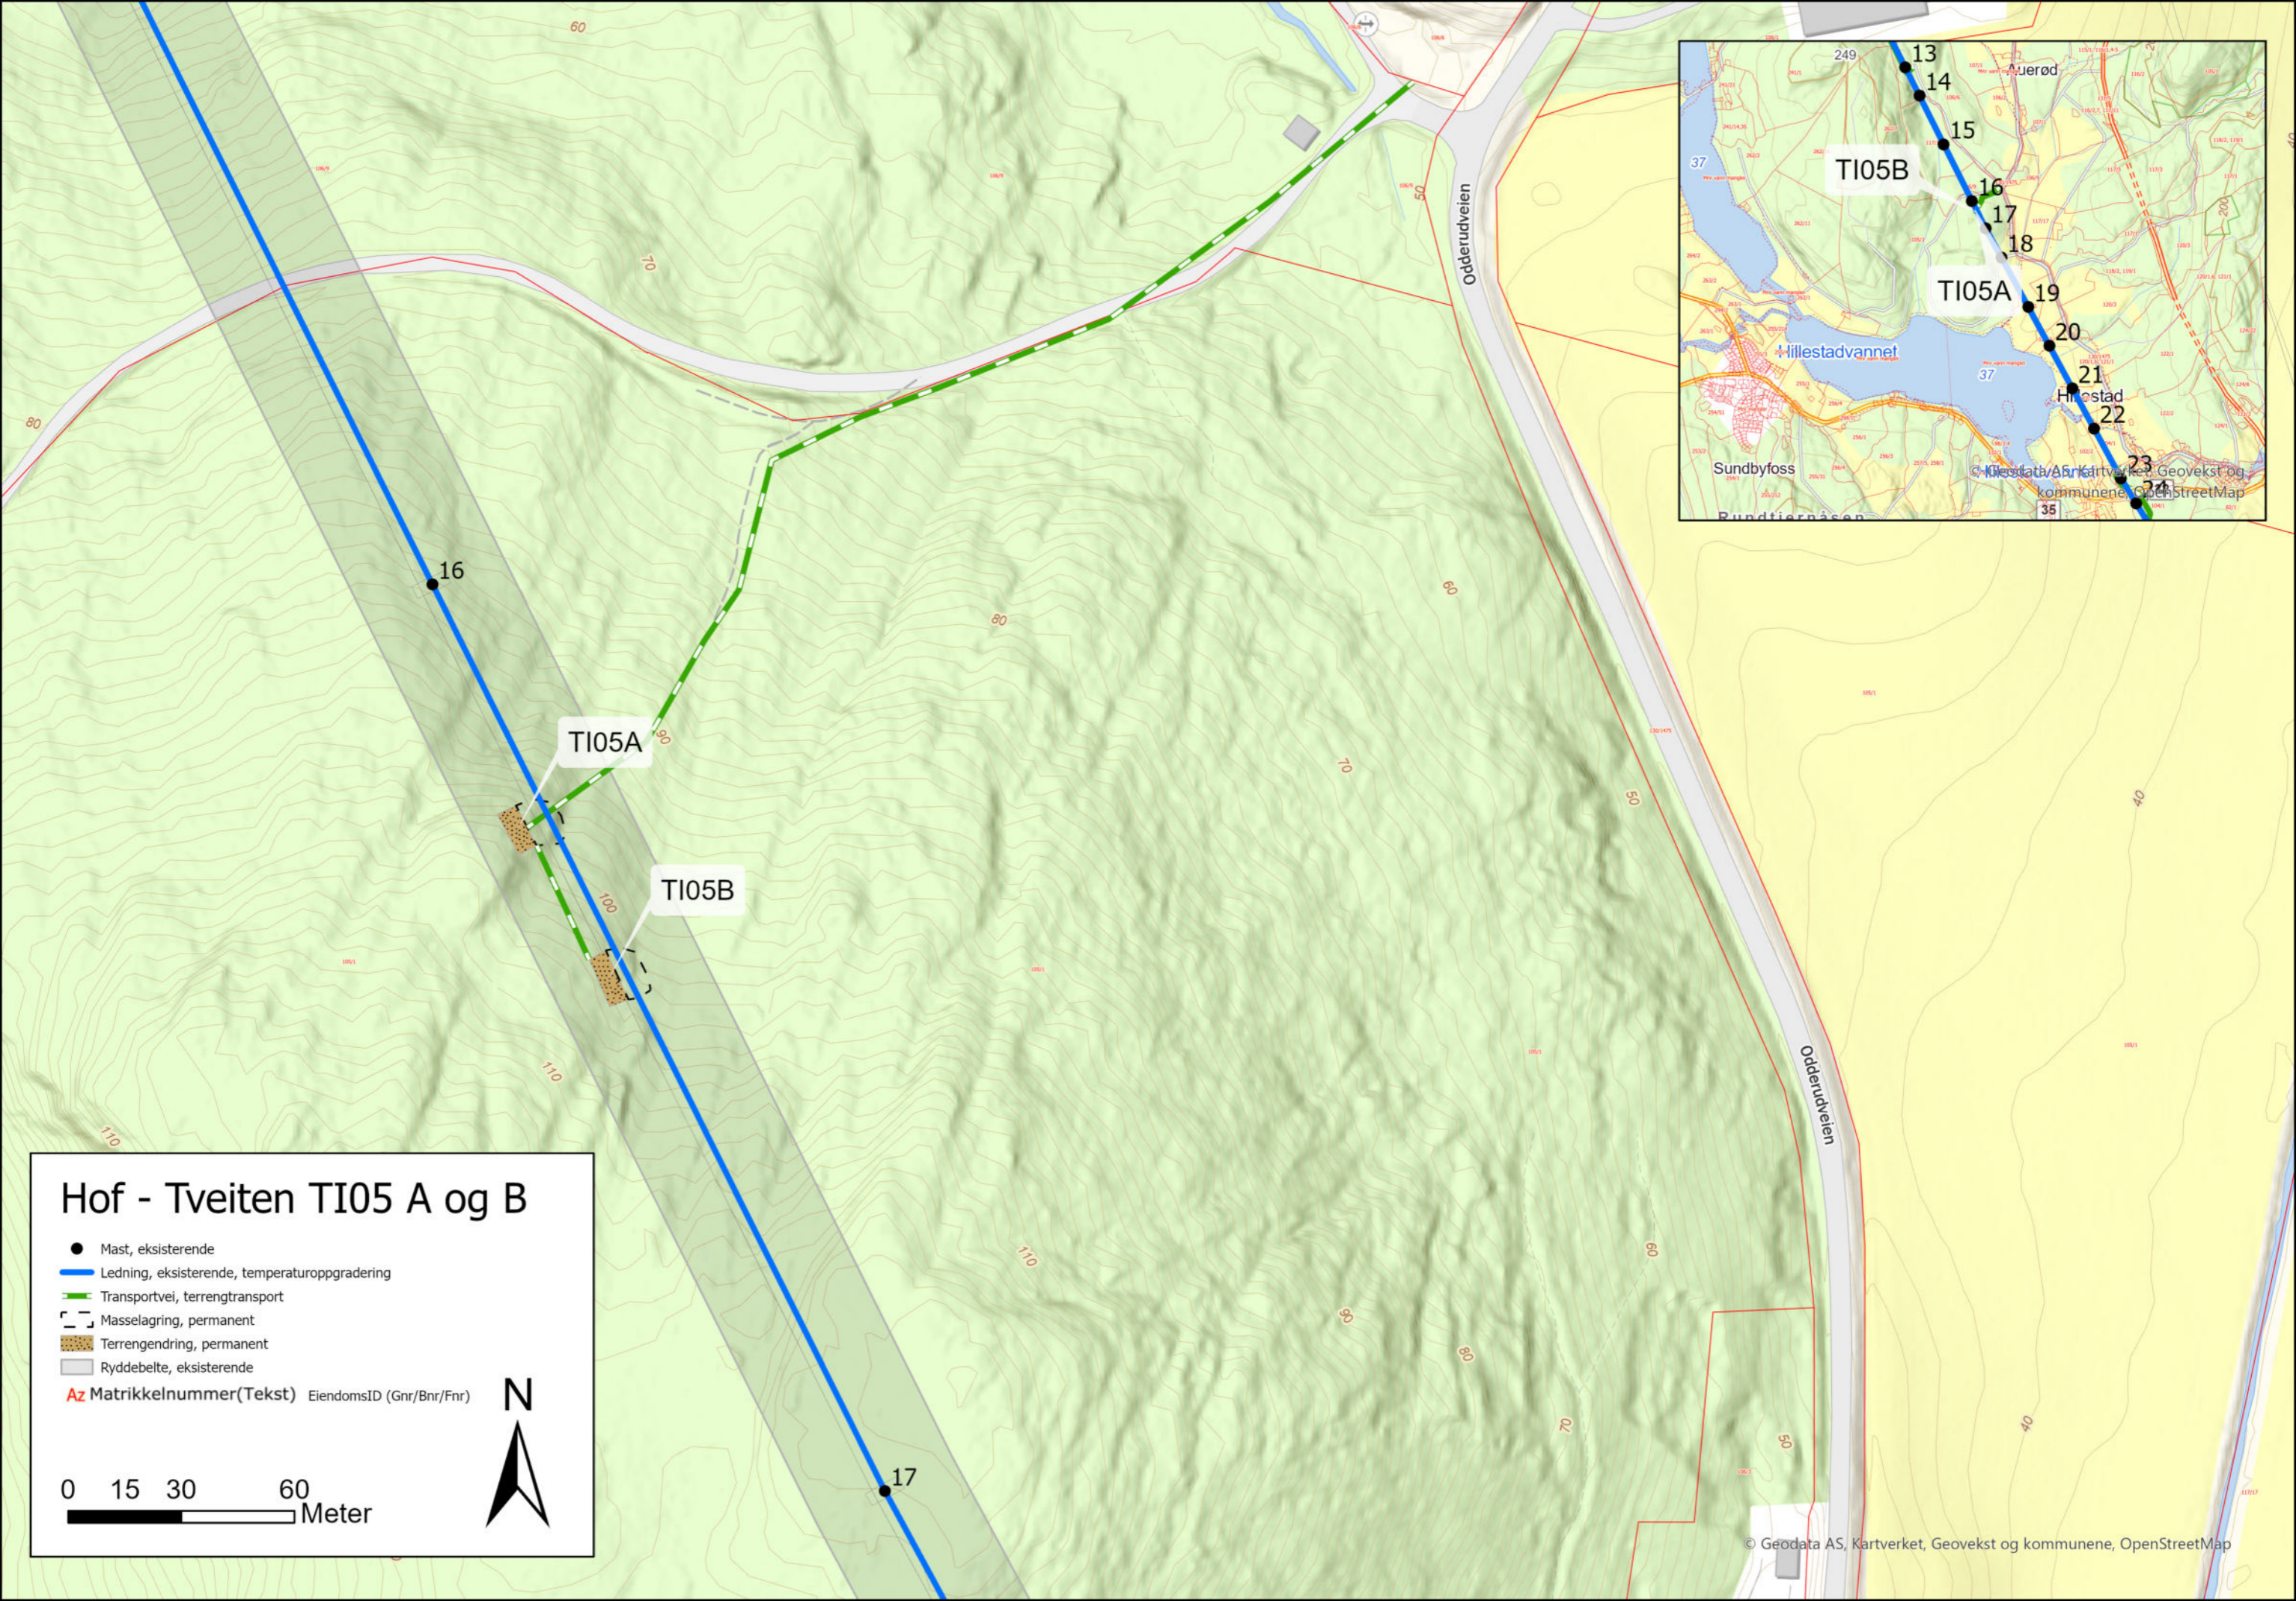


Hof - Tveiten TI05 A og B

- Mast, eksisterende
- Ledning, eksisterende, temperaturoppgradering
- Transportvei, terrengtransport
- ⌈⌋ Masselagring, permanent
- ▨ Terrengendring, permanent
- ▭ Ryddebelte, eksisterende
- Az Matrikelnummer(Tekst) EiendomsID (Gnr/Bnr/Fnr)

0 15 30 60
Meter



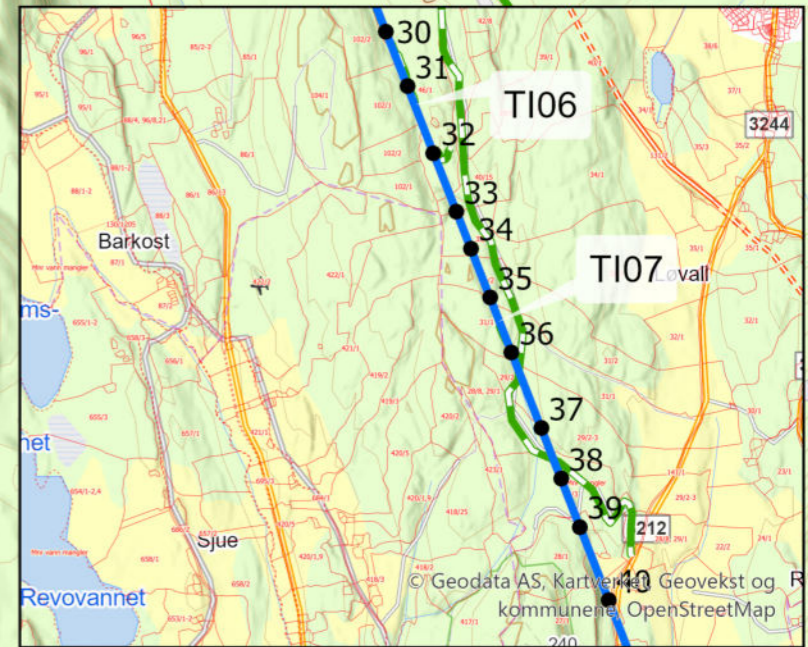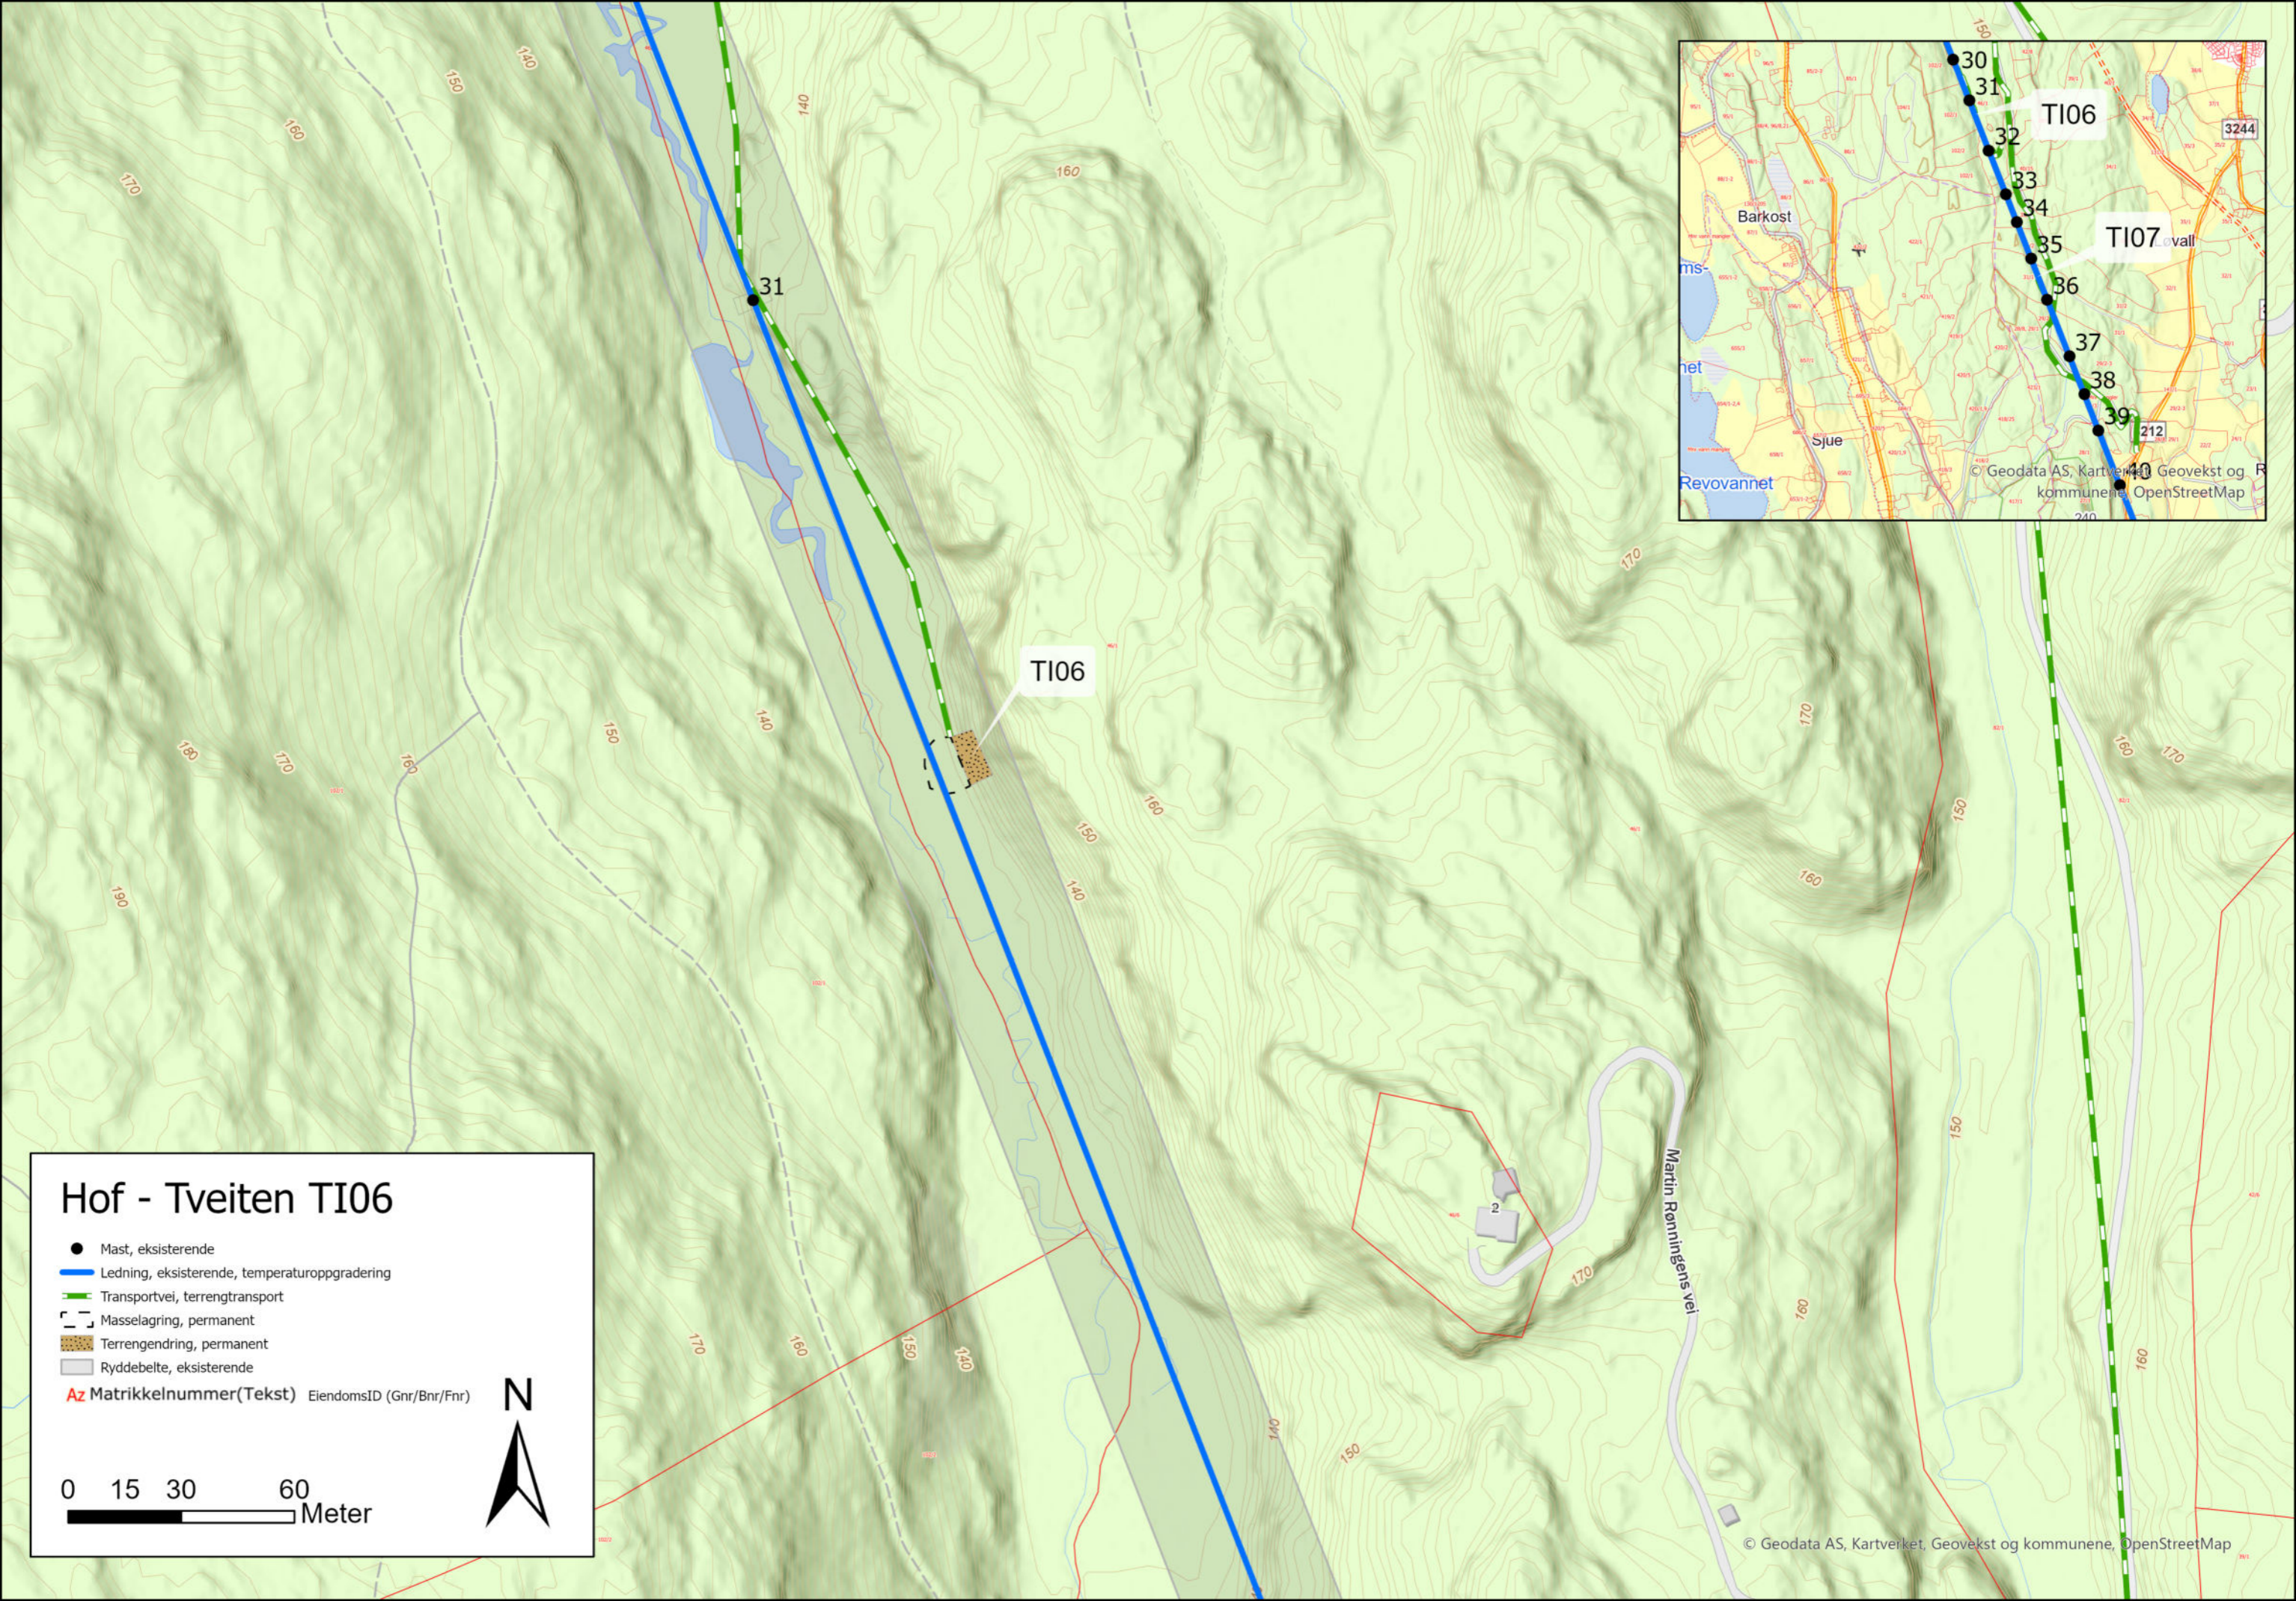


Hof - Tveiten TI06

- Mast, eksisterende
- Ledning, eksisterende, temperaturoppgradering
- Transportvei, terrengtransport
- Masselagring, permanent
- Terrengendring, permanent
- Ryddebelte, eksisterende
- Az Matrikelnummer(Tekst) EiendomsID (Gnr/Bnr/Fnr)


0 15 30 60 Meter



N

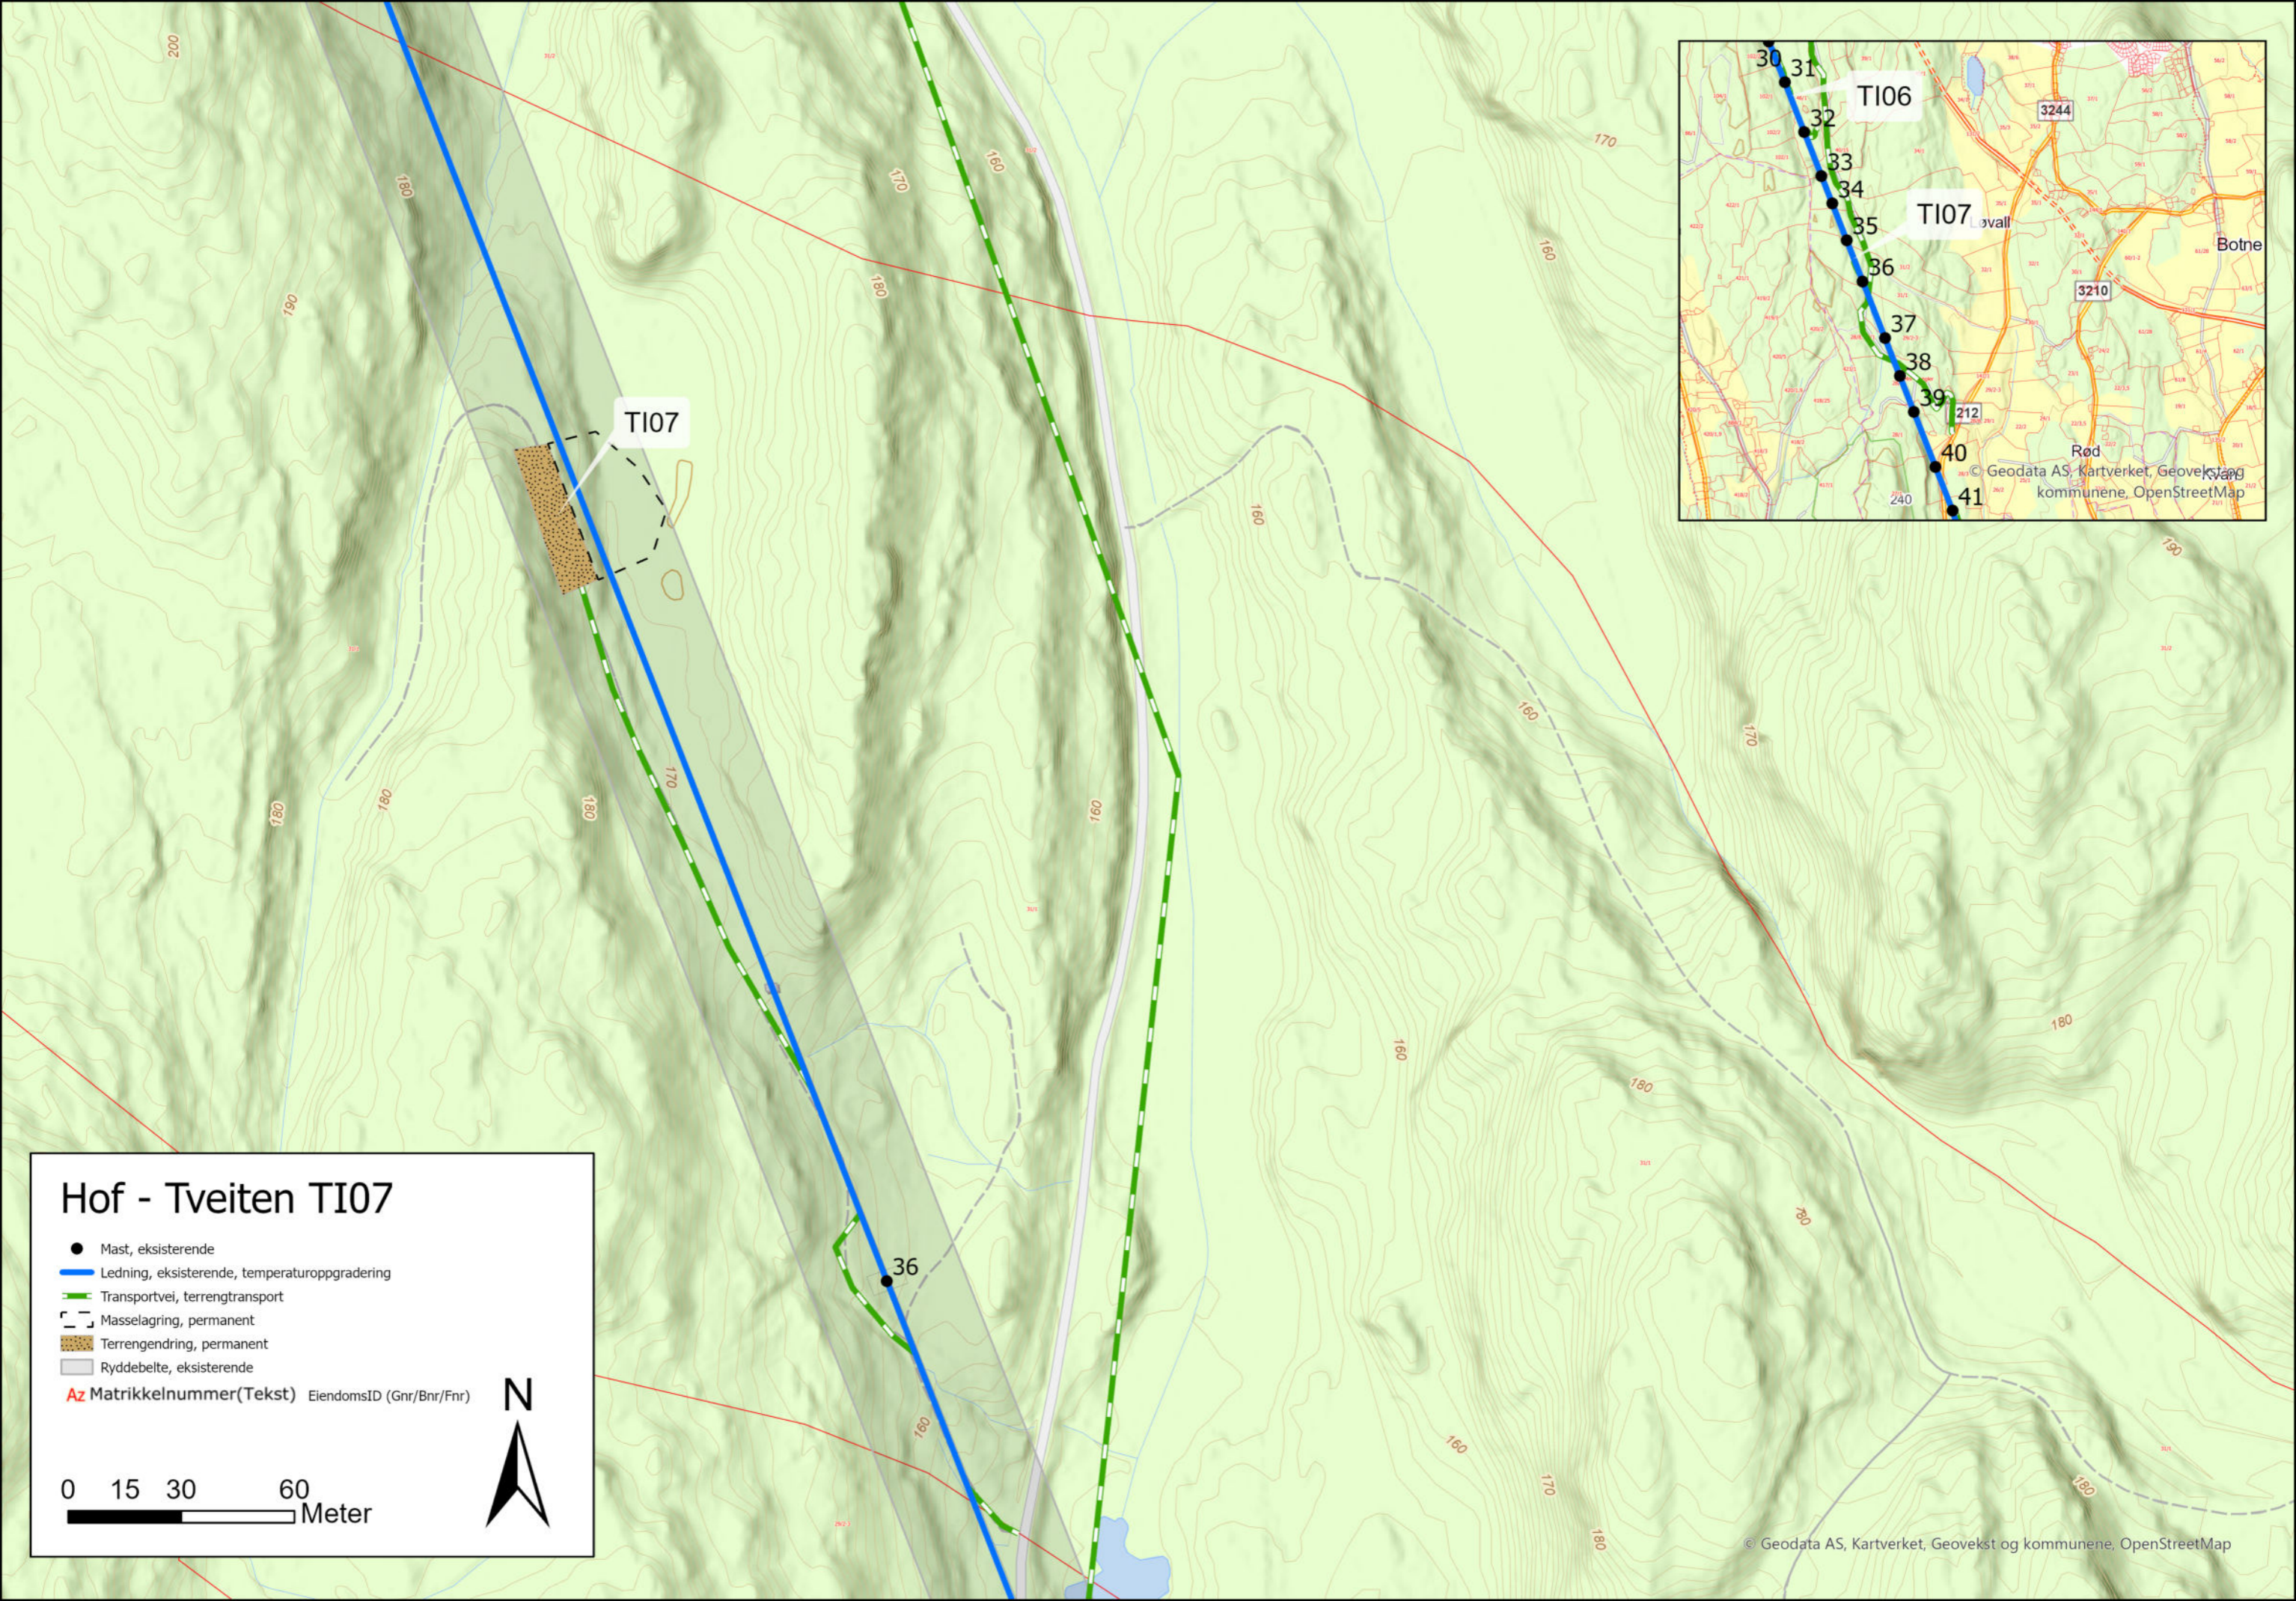

Hof - Tveiten TI07

- Mast, eksisterende
- Ledning, eksisterende, temperaturoppgradering
- Transportvei, terrengtransport
- Masselagring, permanent
- Terrengendring, permanent
- Ryddebelte, eksisterende
- Az Matrikelnummer(Tekst) EiendomsID (Gnr/Bnr/Fnr)

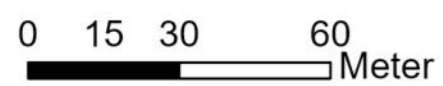

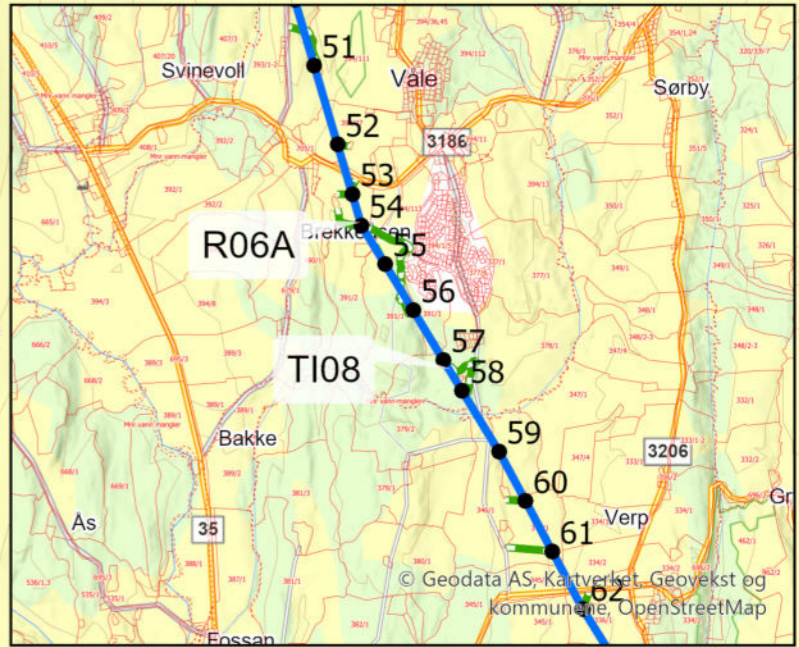
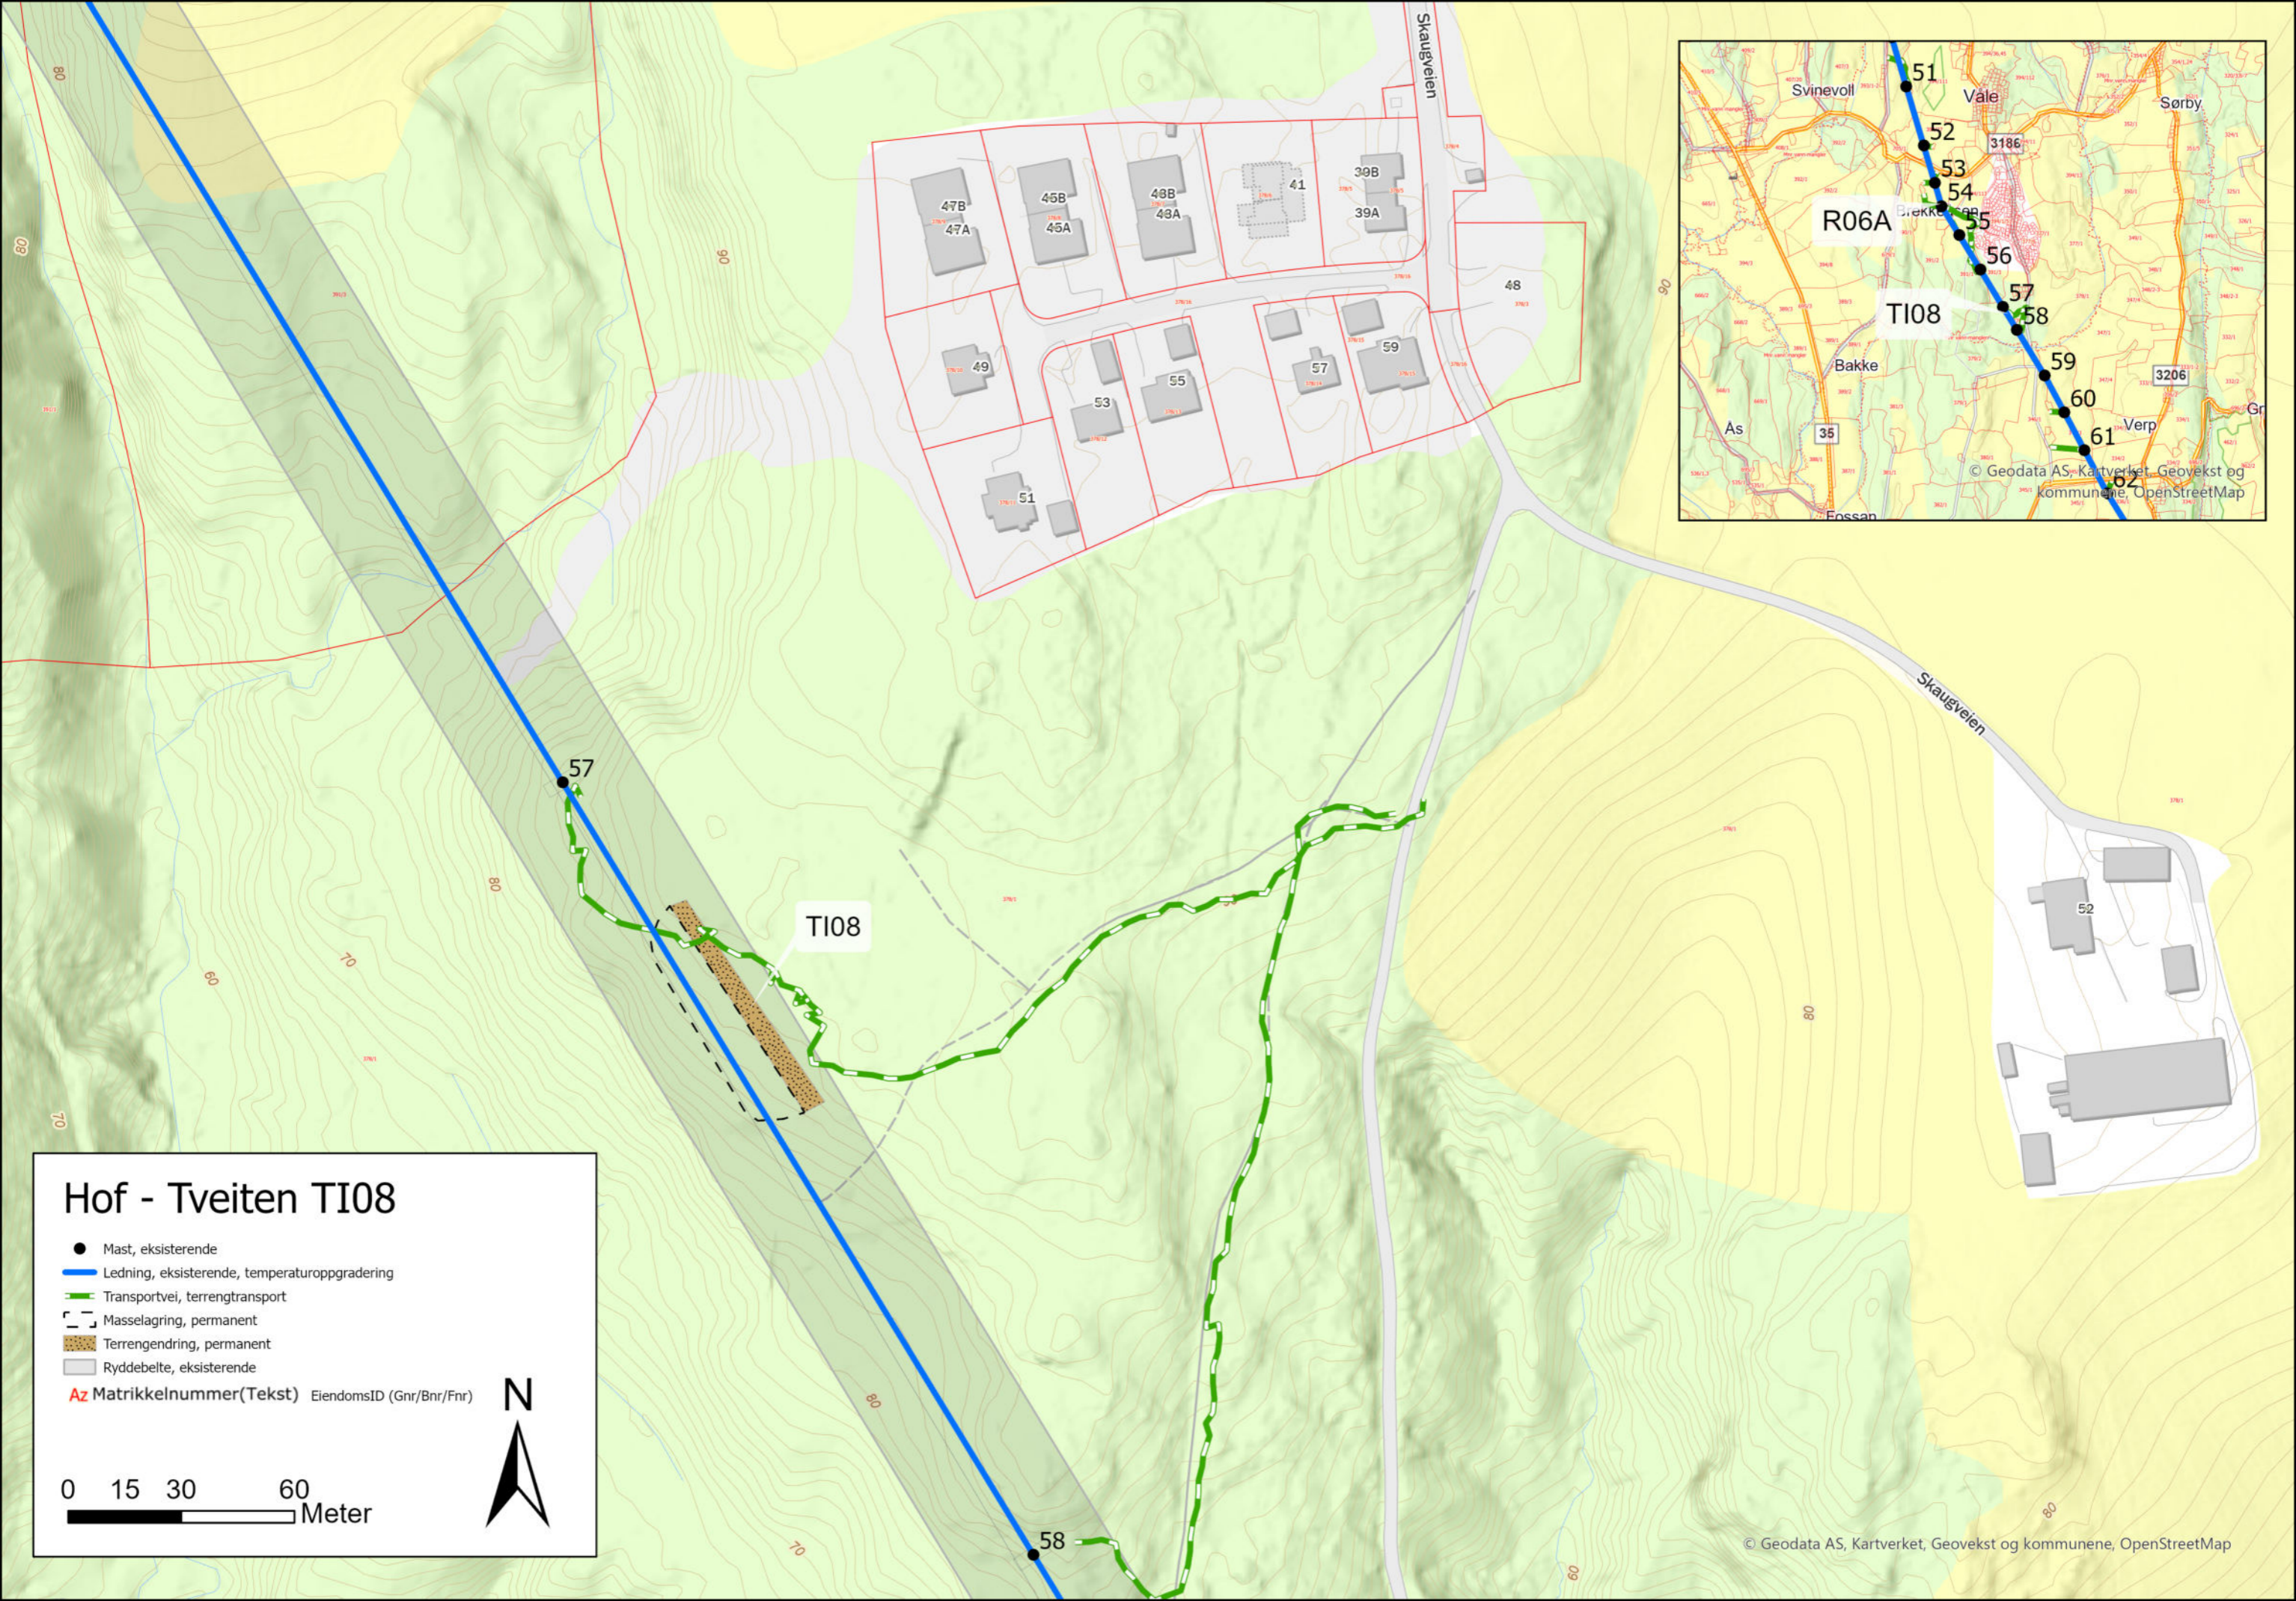


Hof - Tveiten TI08

- Mast, eksisterende
- Ledning, eksisterende, temperaturoppgradering
- - - Transportvei, terrengtransport
- ▭ Masselagring, permanent
- ▨ Terrengendring, permanent
- ▭ Ryddebelte, eksisterende
- Az Matrikelnummer(Tekst) EiendomsID (Gnr/Bnr/Fnr)

0 15 30 60
Meter

N

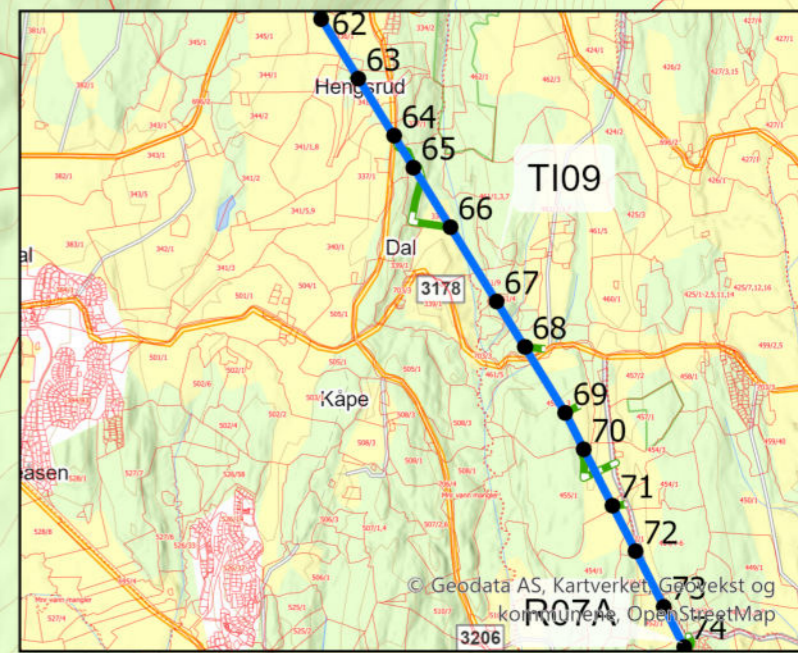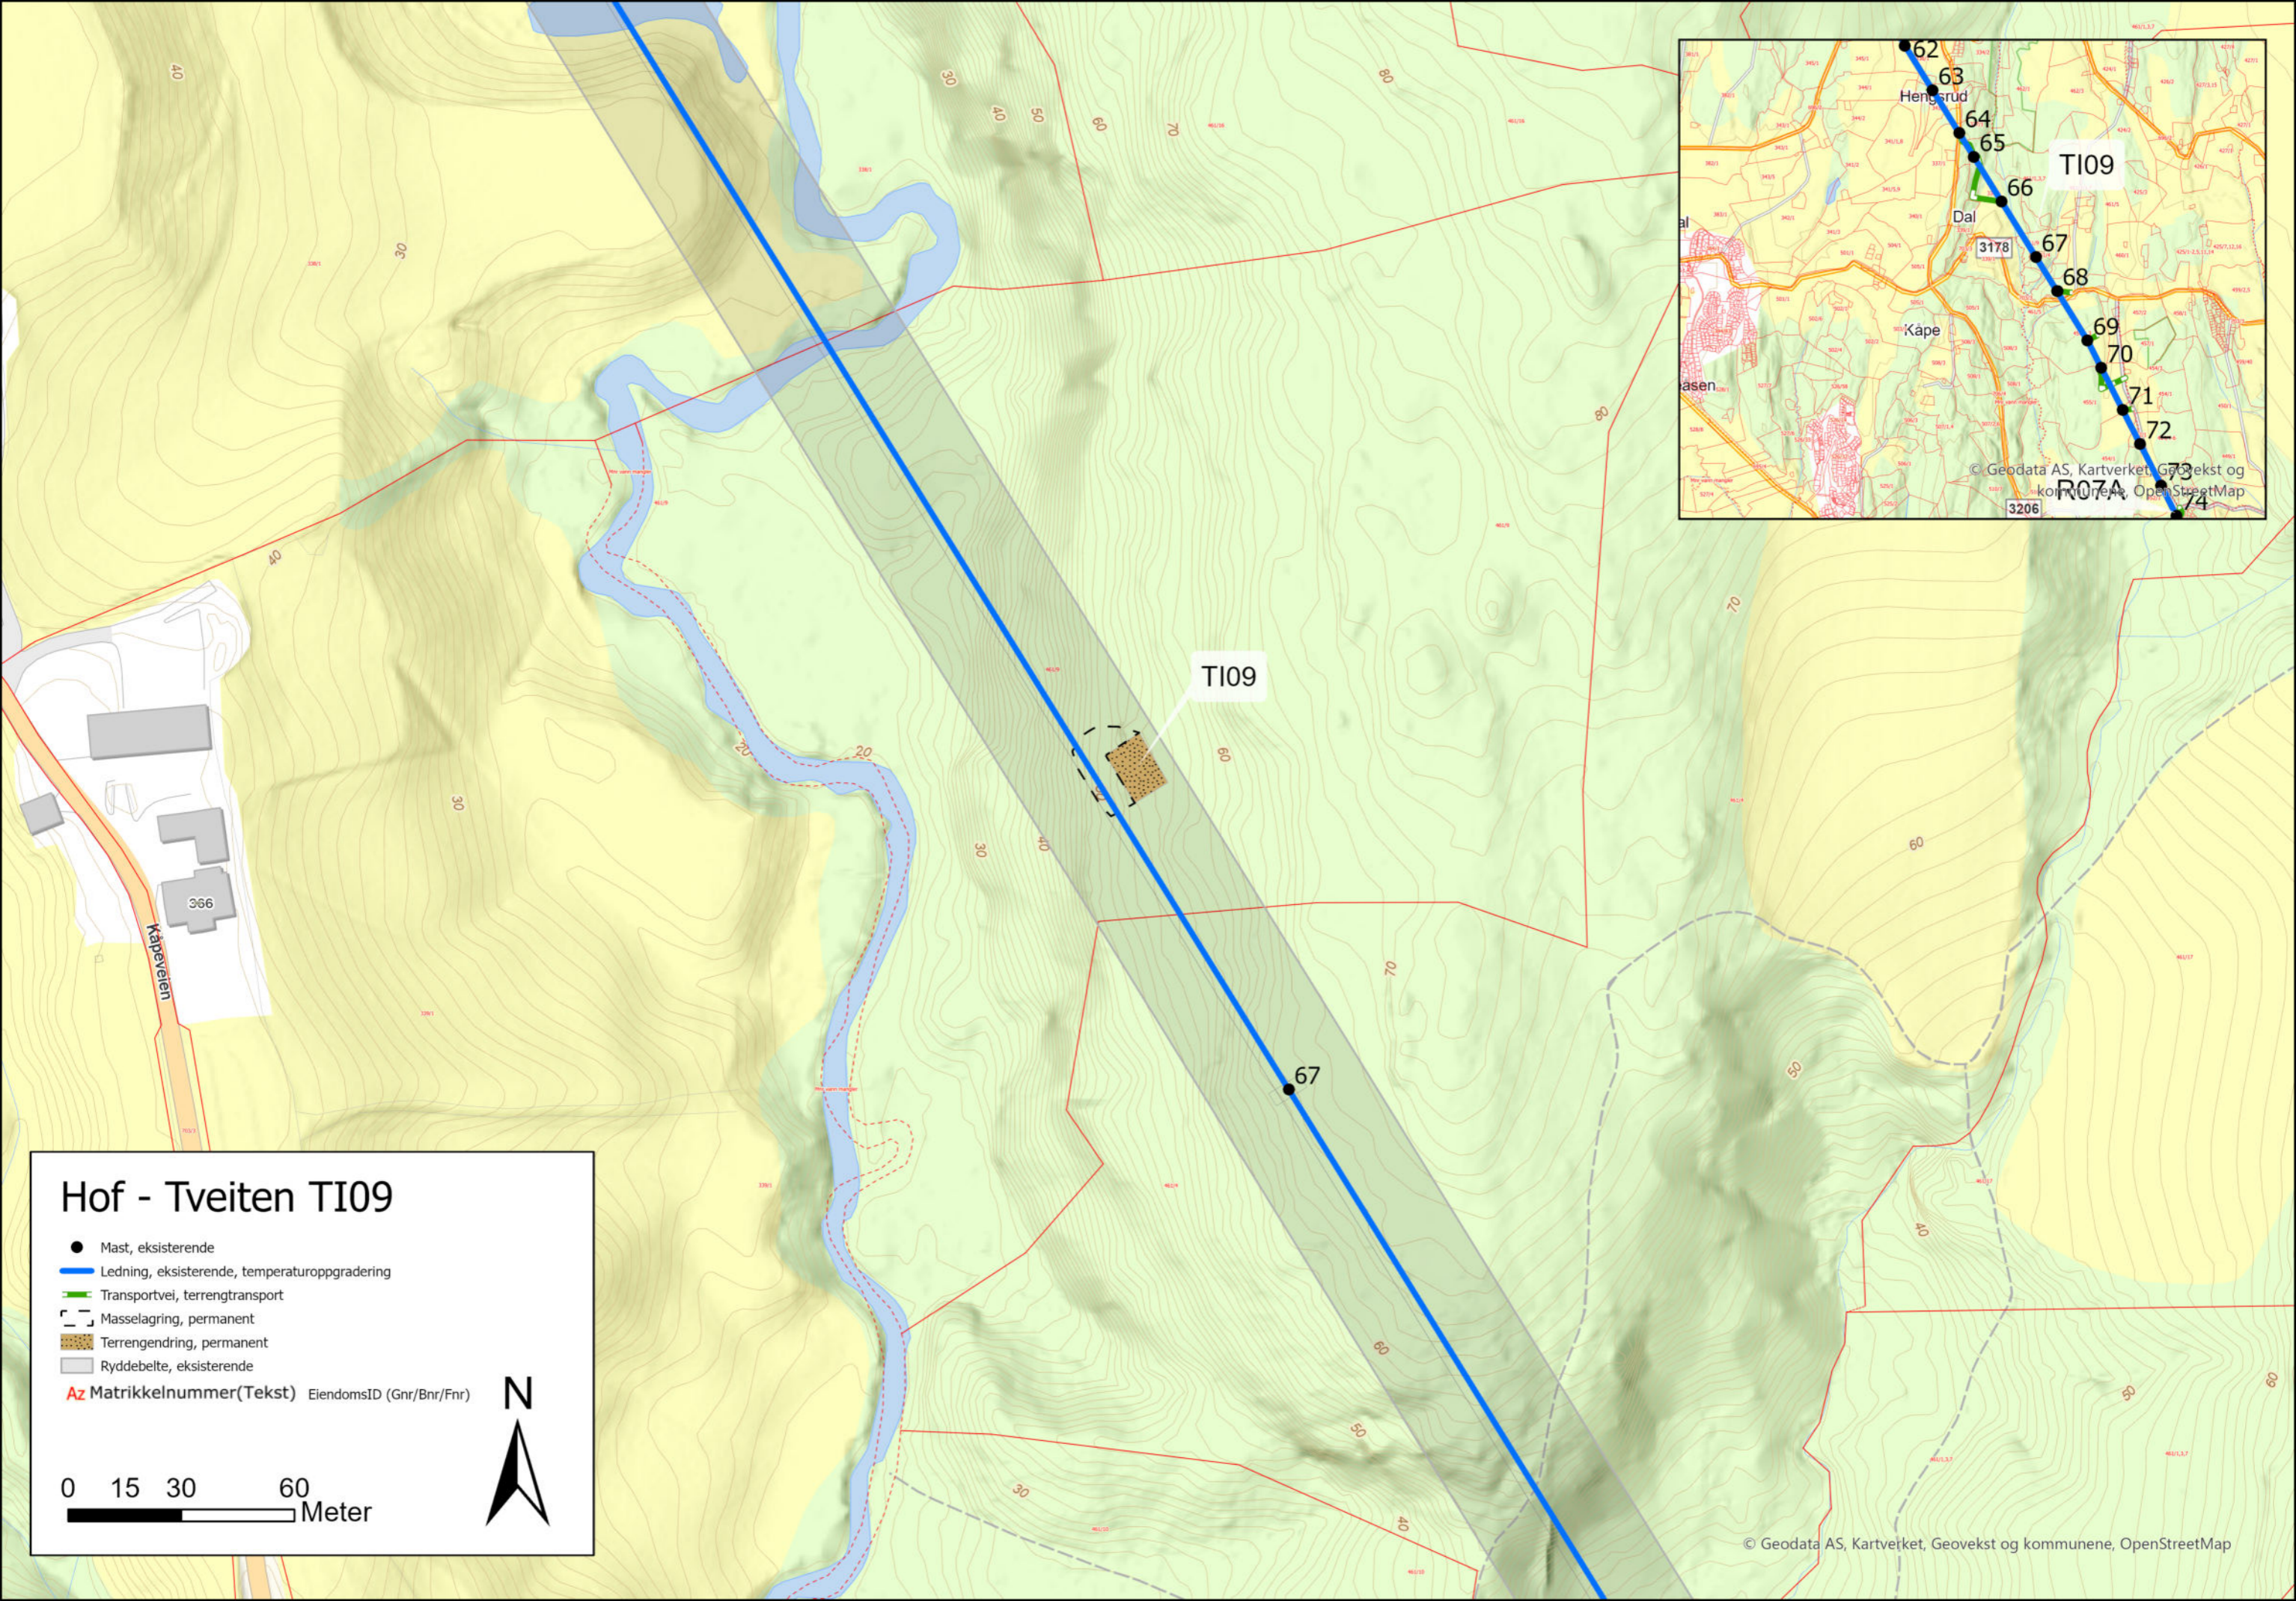


Hof - Tveiten TI09

- Mast, eksisterende
- Ledning, eksisterende, temperaturoppgradering
- Transportvei, terrengtransport
- Masselagring, permanent
- Terrengdring, permanent
- Ryddebelte, eksisterende
- Az Matrikelnummer(Tekst) EiendomsID (Gnr/Bnr/Fnr)

0 15 30 60
Meter

N

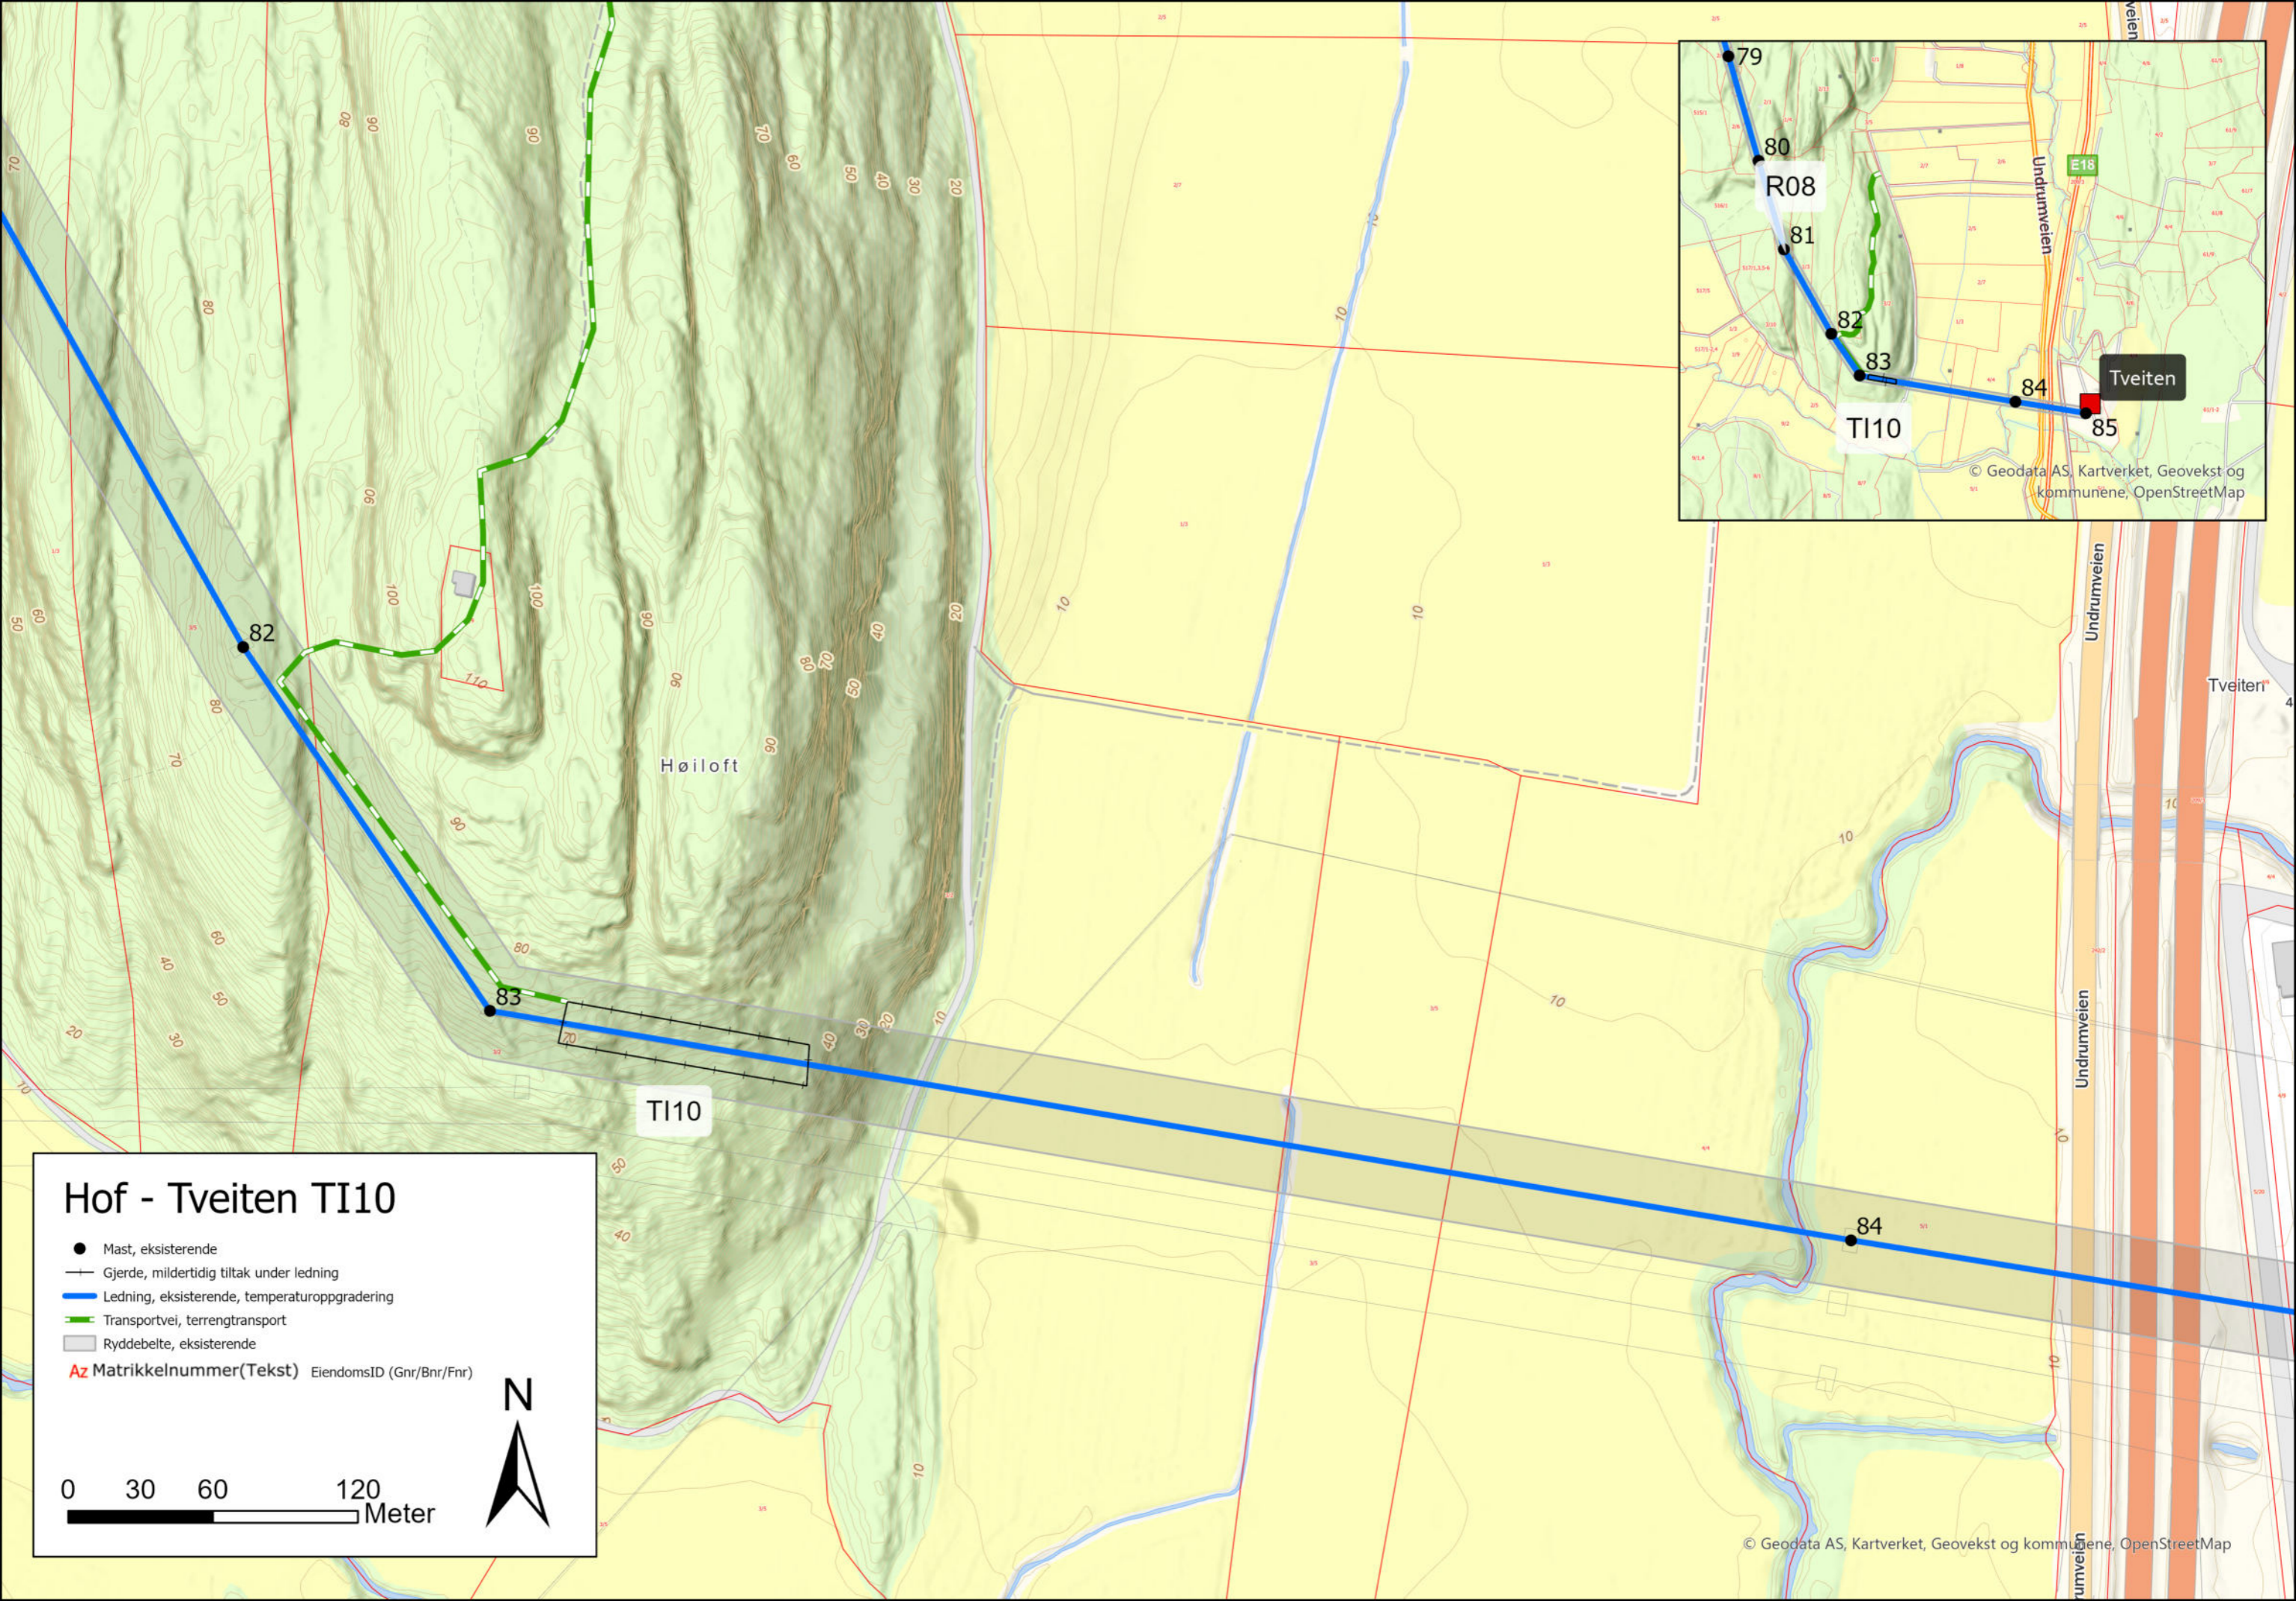

Hof - Tveiten TI10

- Mast, eksisterende
- Gjerde, mildertidig tiltak under ledning
- Ledning, eksisterende, temperaturoppgradering
- Transportvei, terrengtransport
- ▭ Ryddebelte, eksisterende
- Az Matrikelnummer(Tekst) EiendomsID (Gnr/Bnr/Fnr)

