


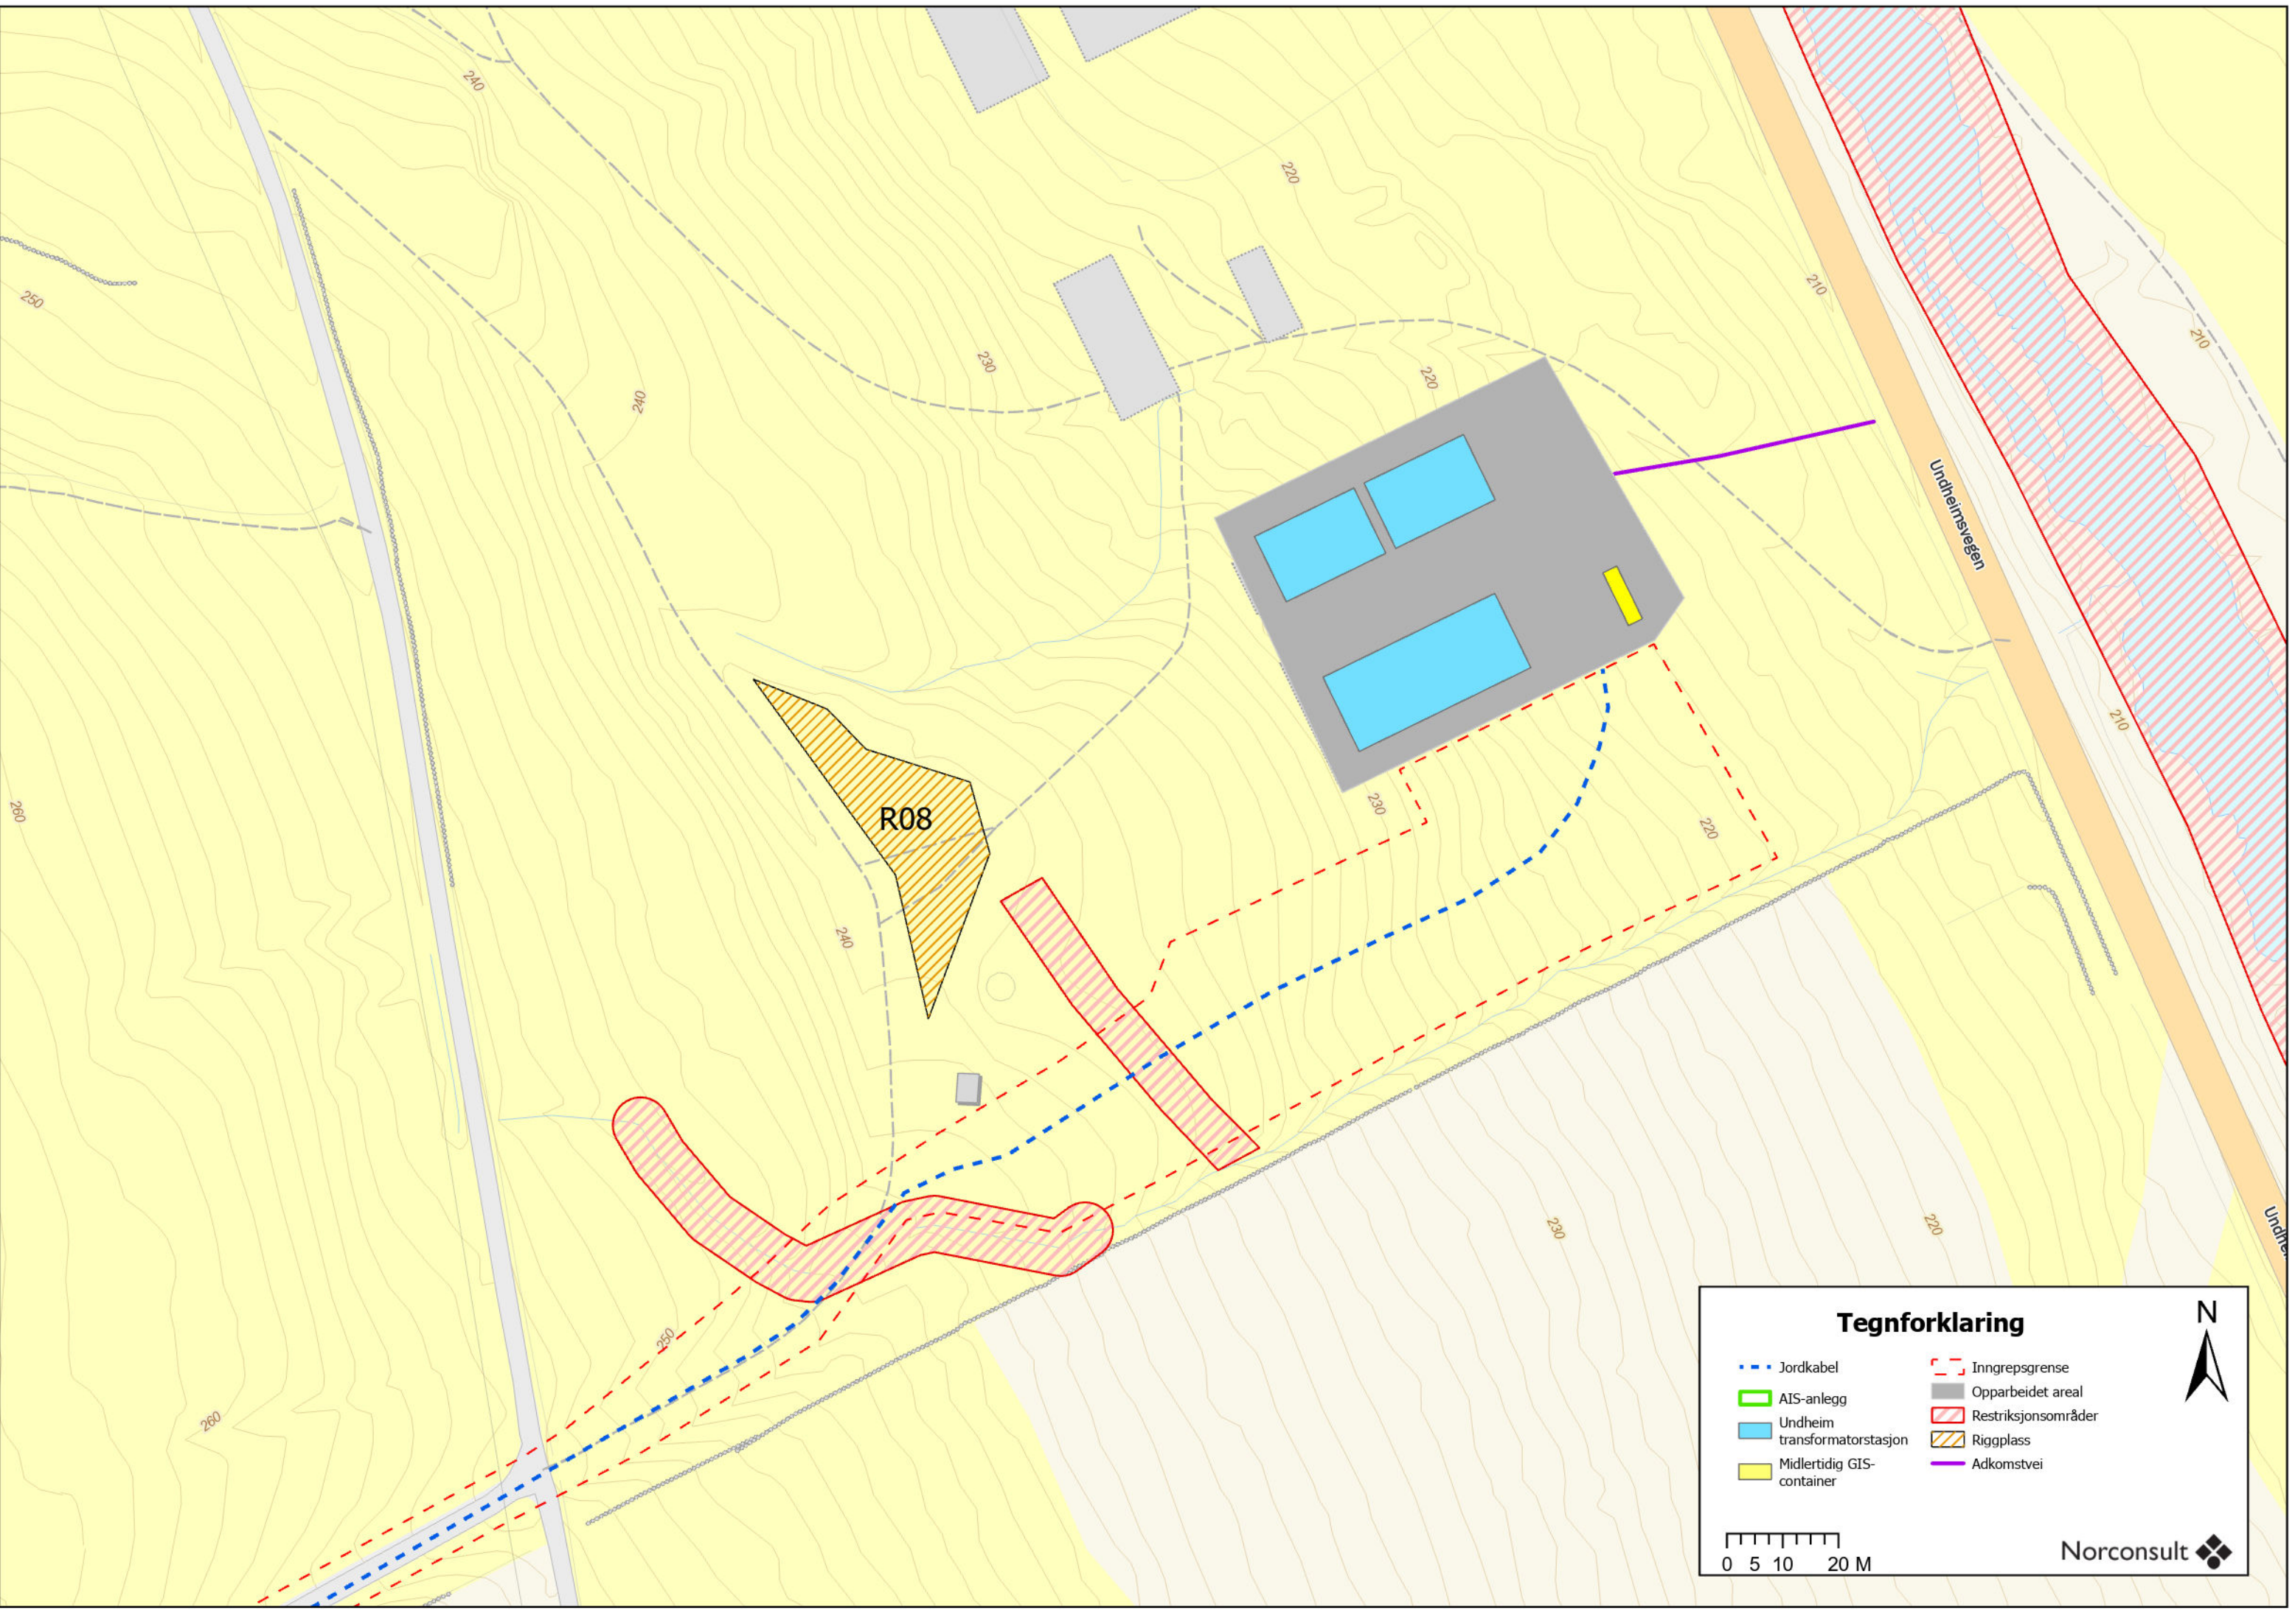

### Tegnforklaring

|                              |                     |
|------------------------------|---------------------|
| Jordkabel                    | Inngrepsgrense      |
| AIS-anlegg                   | Opparbeidet areal   |
| Undheim transformatorstasjon | Restriksjonsområder |
| Midlertidig GIS-container    | Riggplass           |
|                              | Adkomstvei          |

0 5 10 20 M

Norconsult