


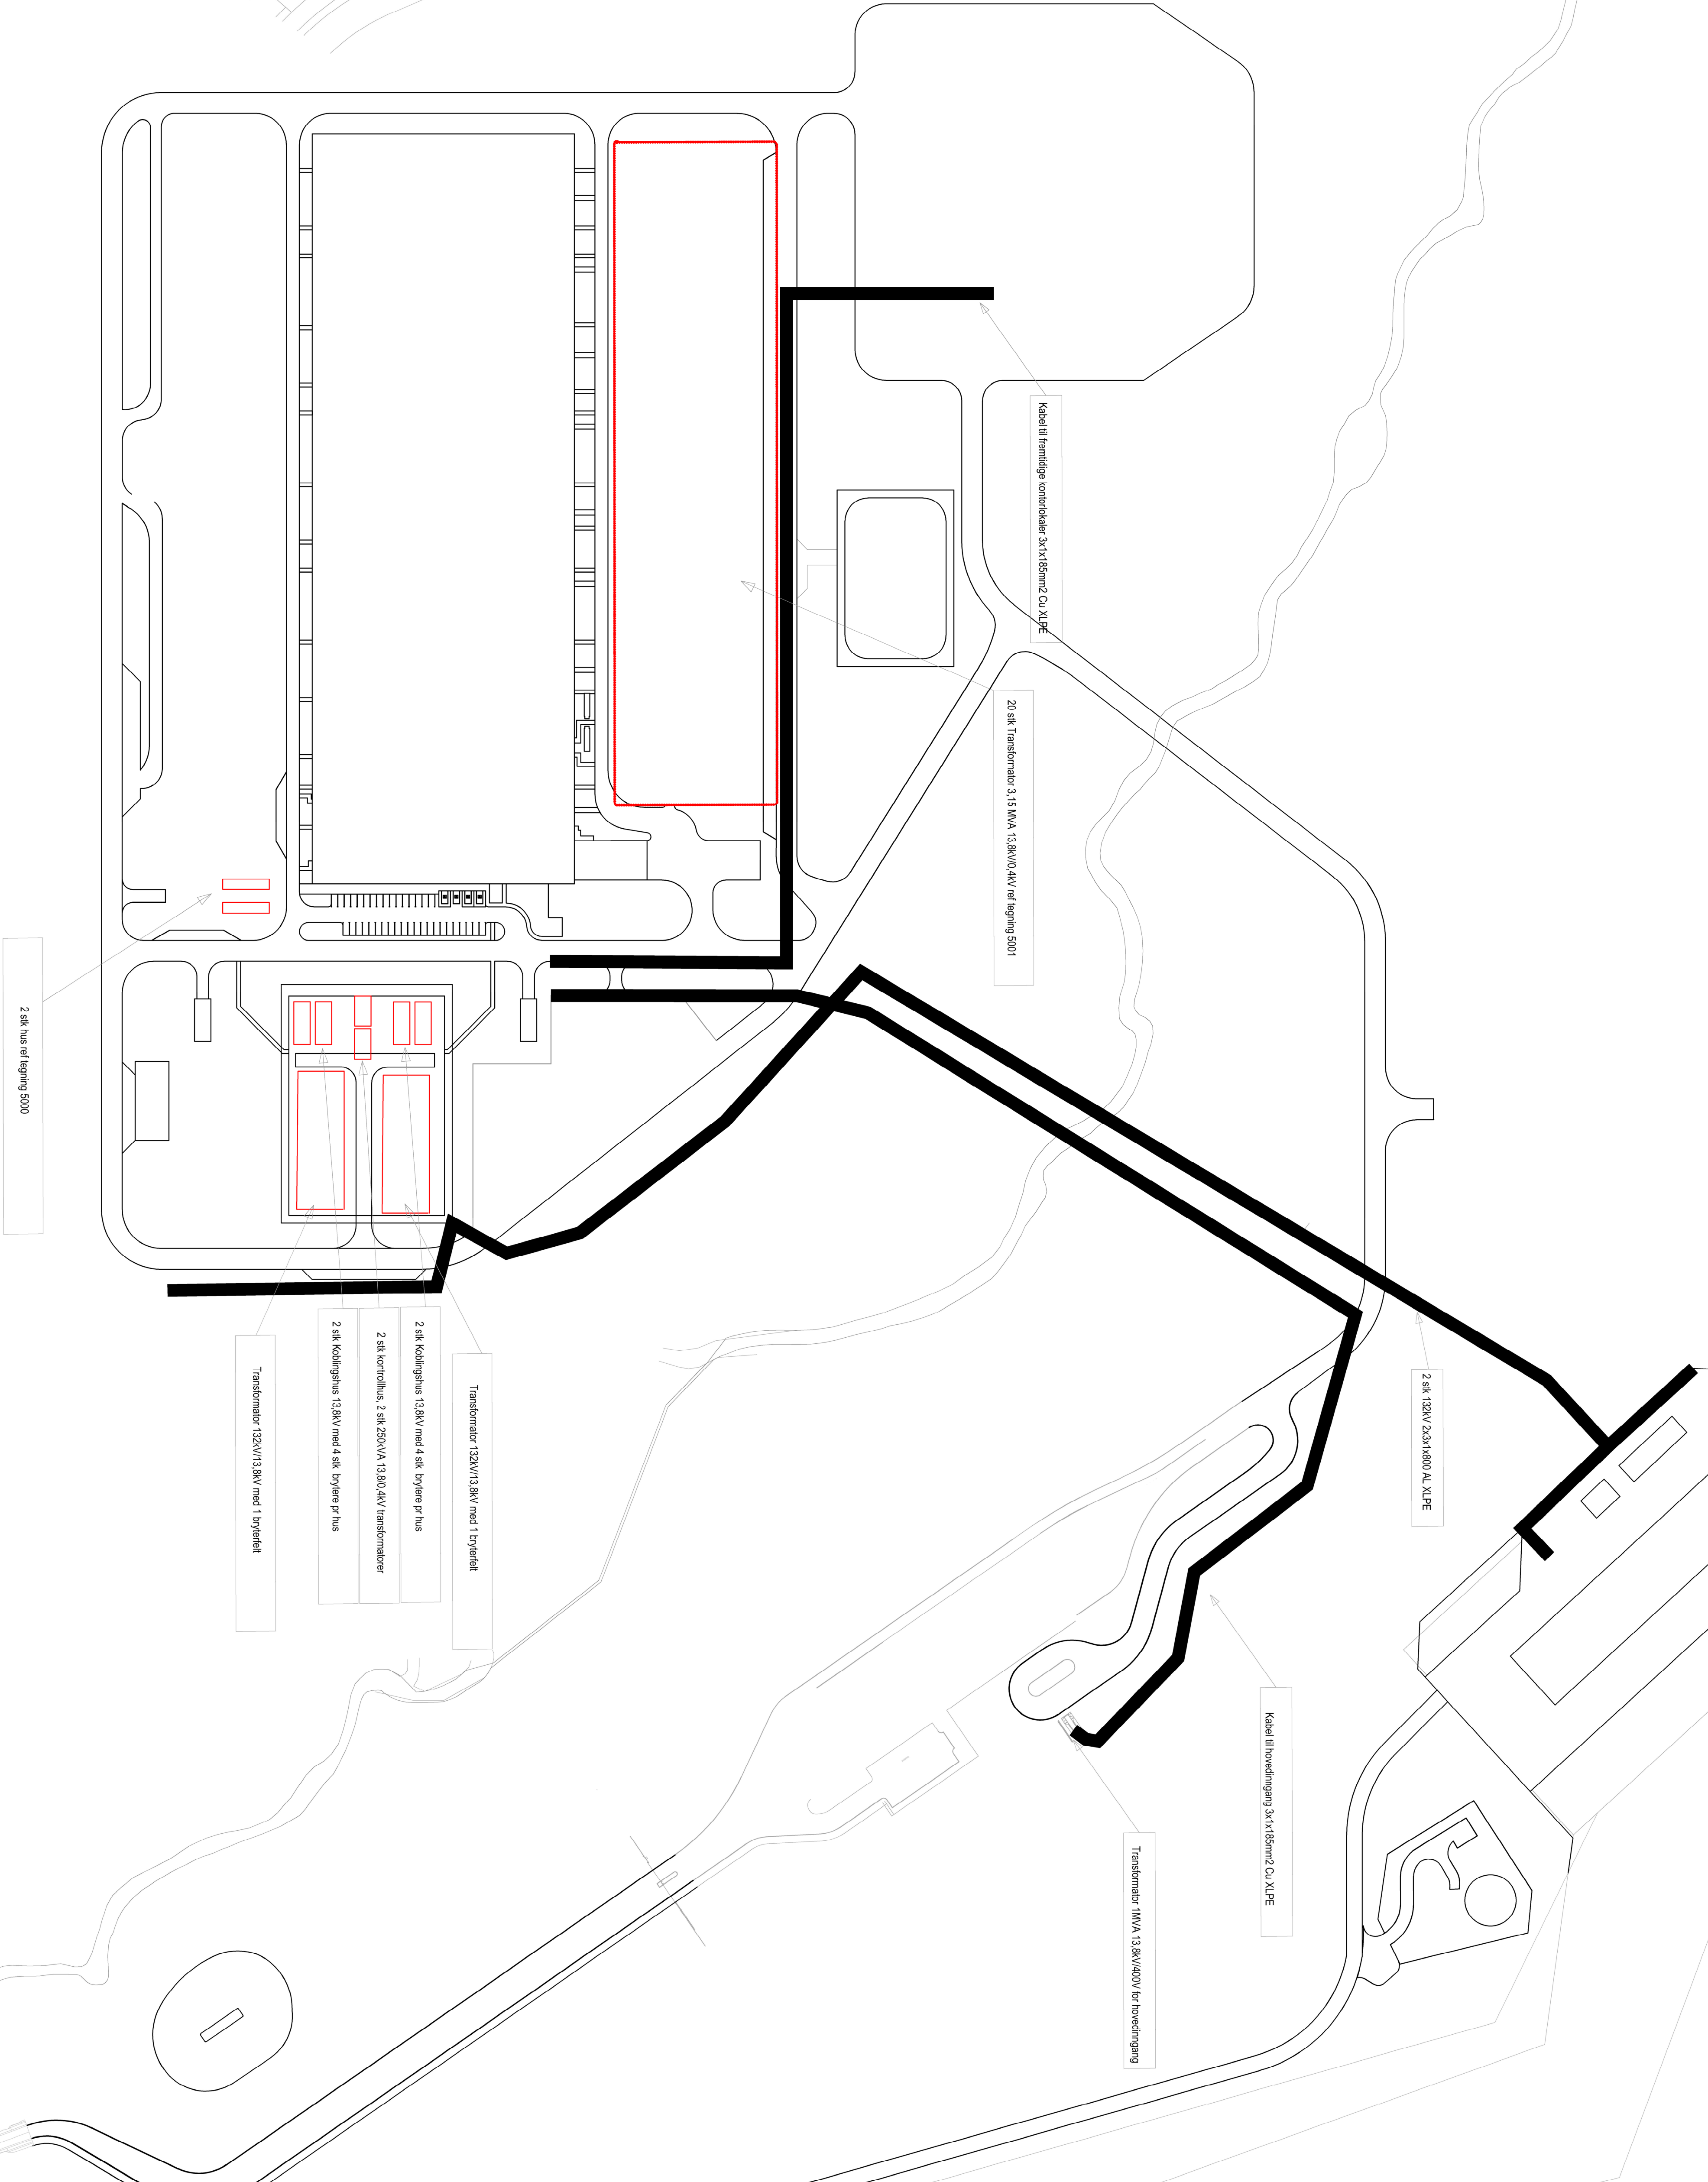


1003



Plassering utstyr

2024-10-17

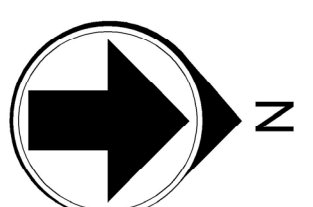

REVISJONER			Tegnet av:
NO	DATO	BESKRIVELSE	NOBARK
			Godkjent av:
			NOBARK
			Design Team
			SWECO

BYGNING 1

WS COMPUTING A

Project Number:

Fag: Anlegg

Skala

Anlegg

Arkfort

Tegningsnavn

Nåværende rev.: 01

Phase: Plassering utsty

Original filiformat

Tegningsnavn: Oversikt utstyr og kabler