



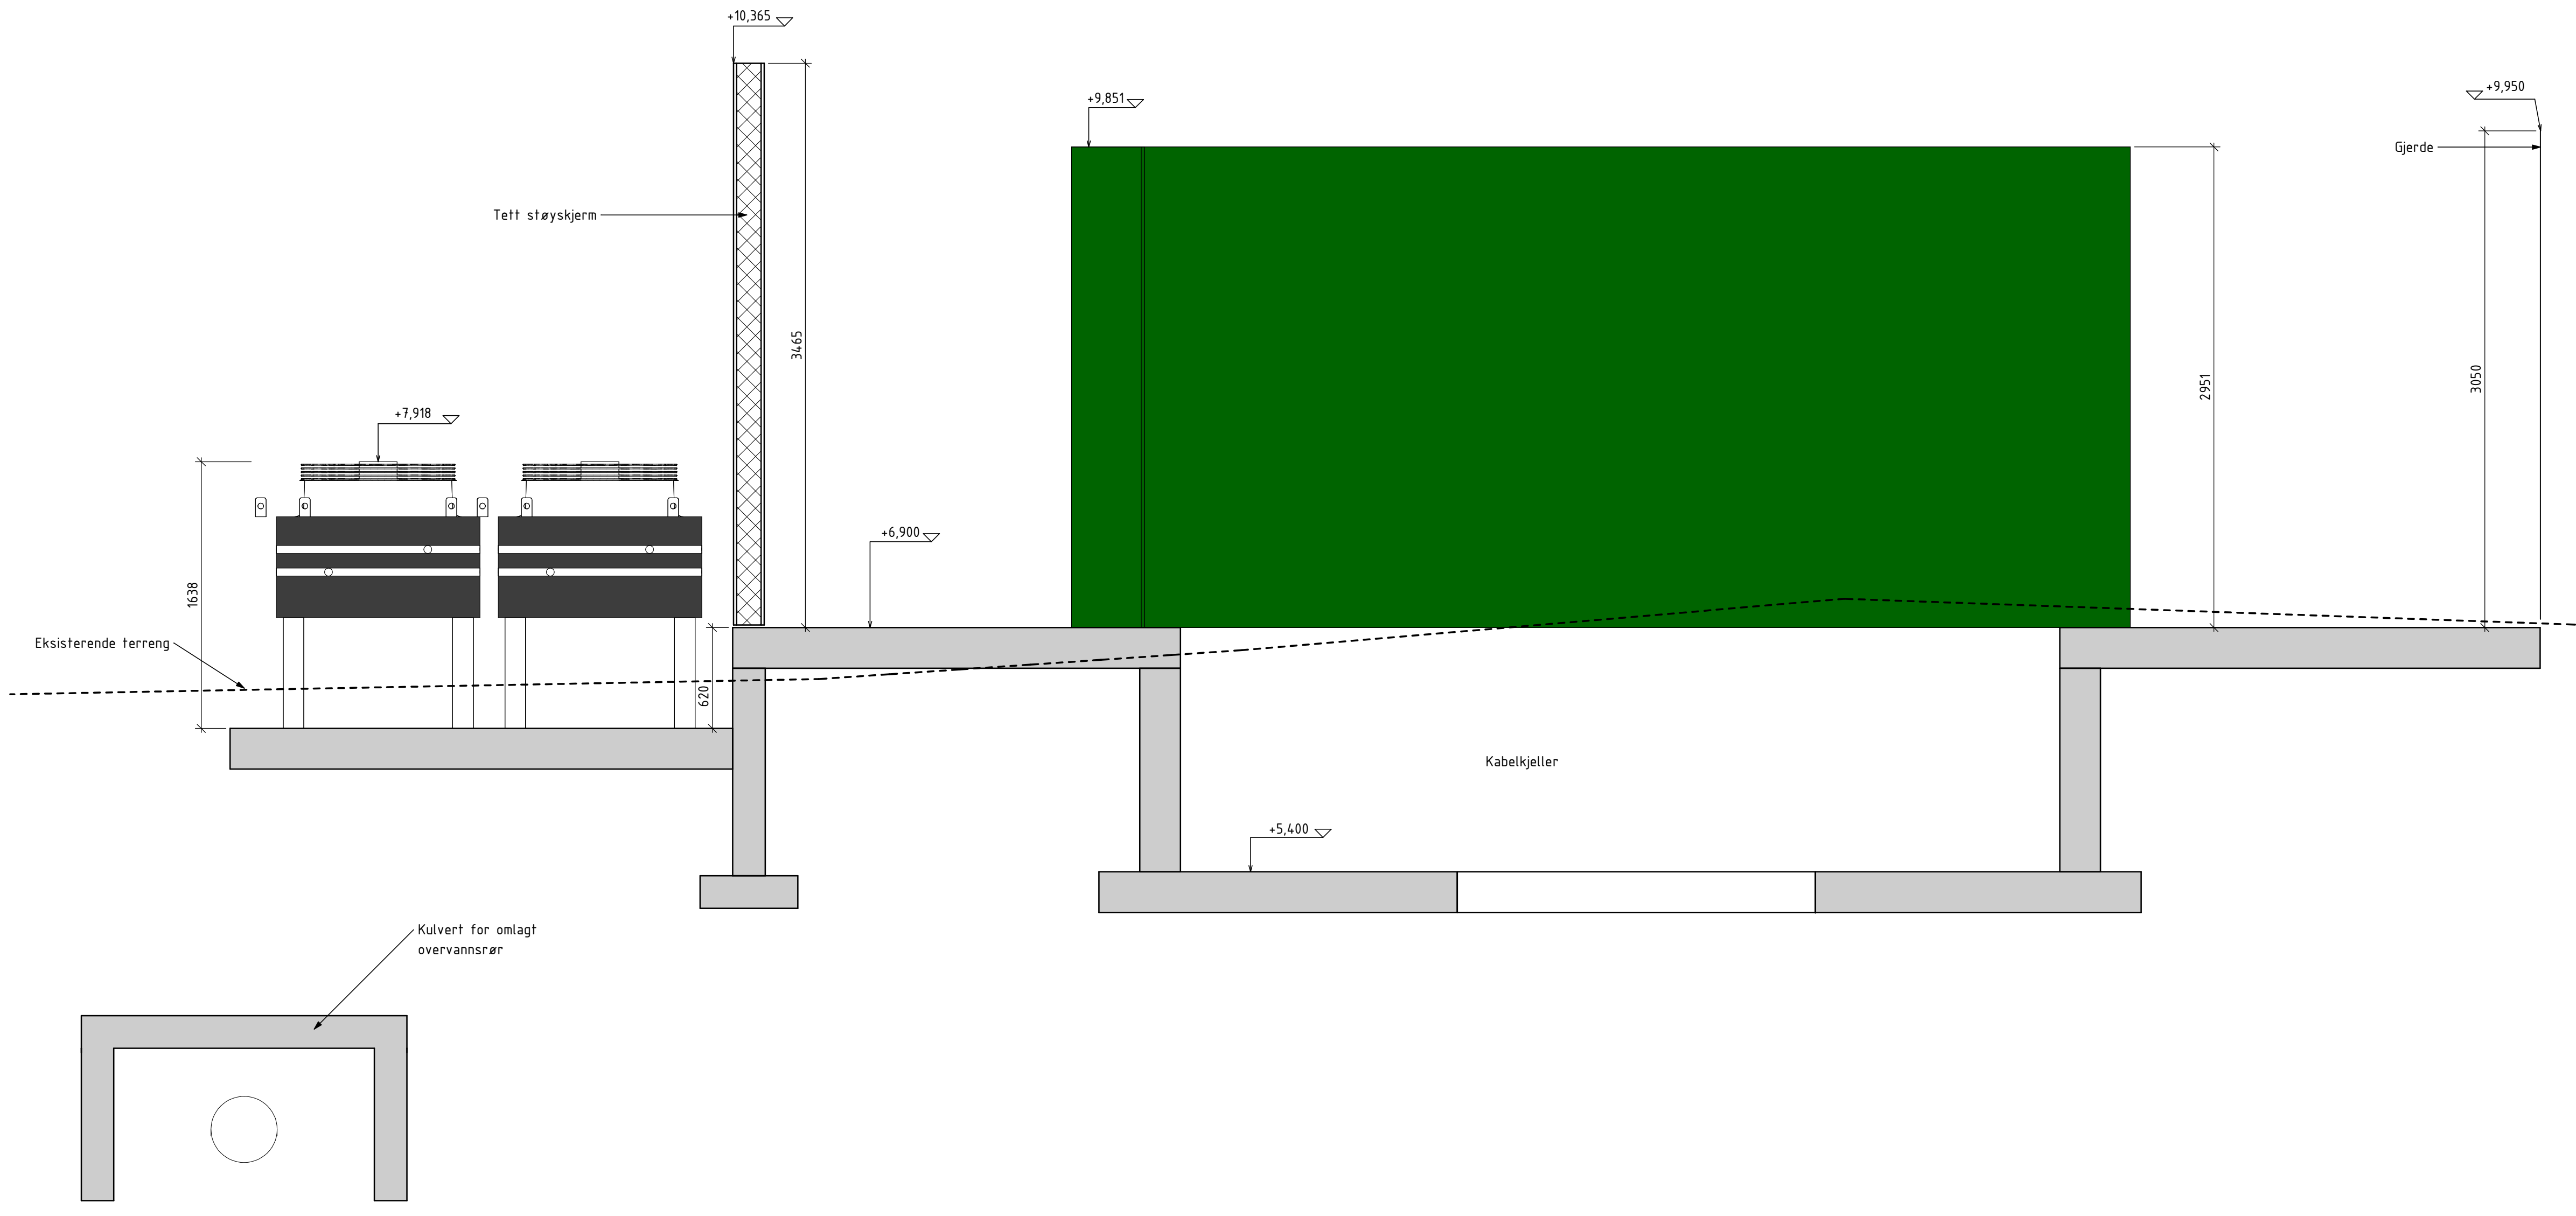

Snitt F6 Søknað
1:25

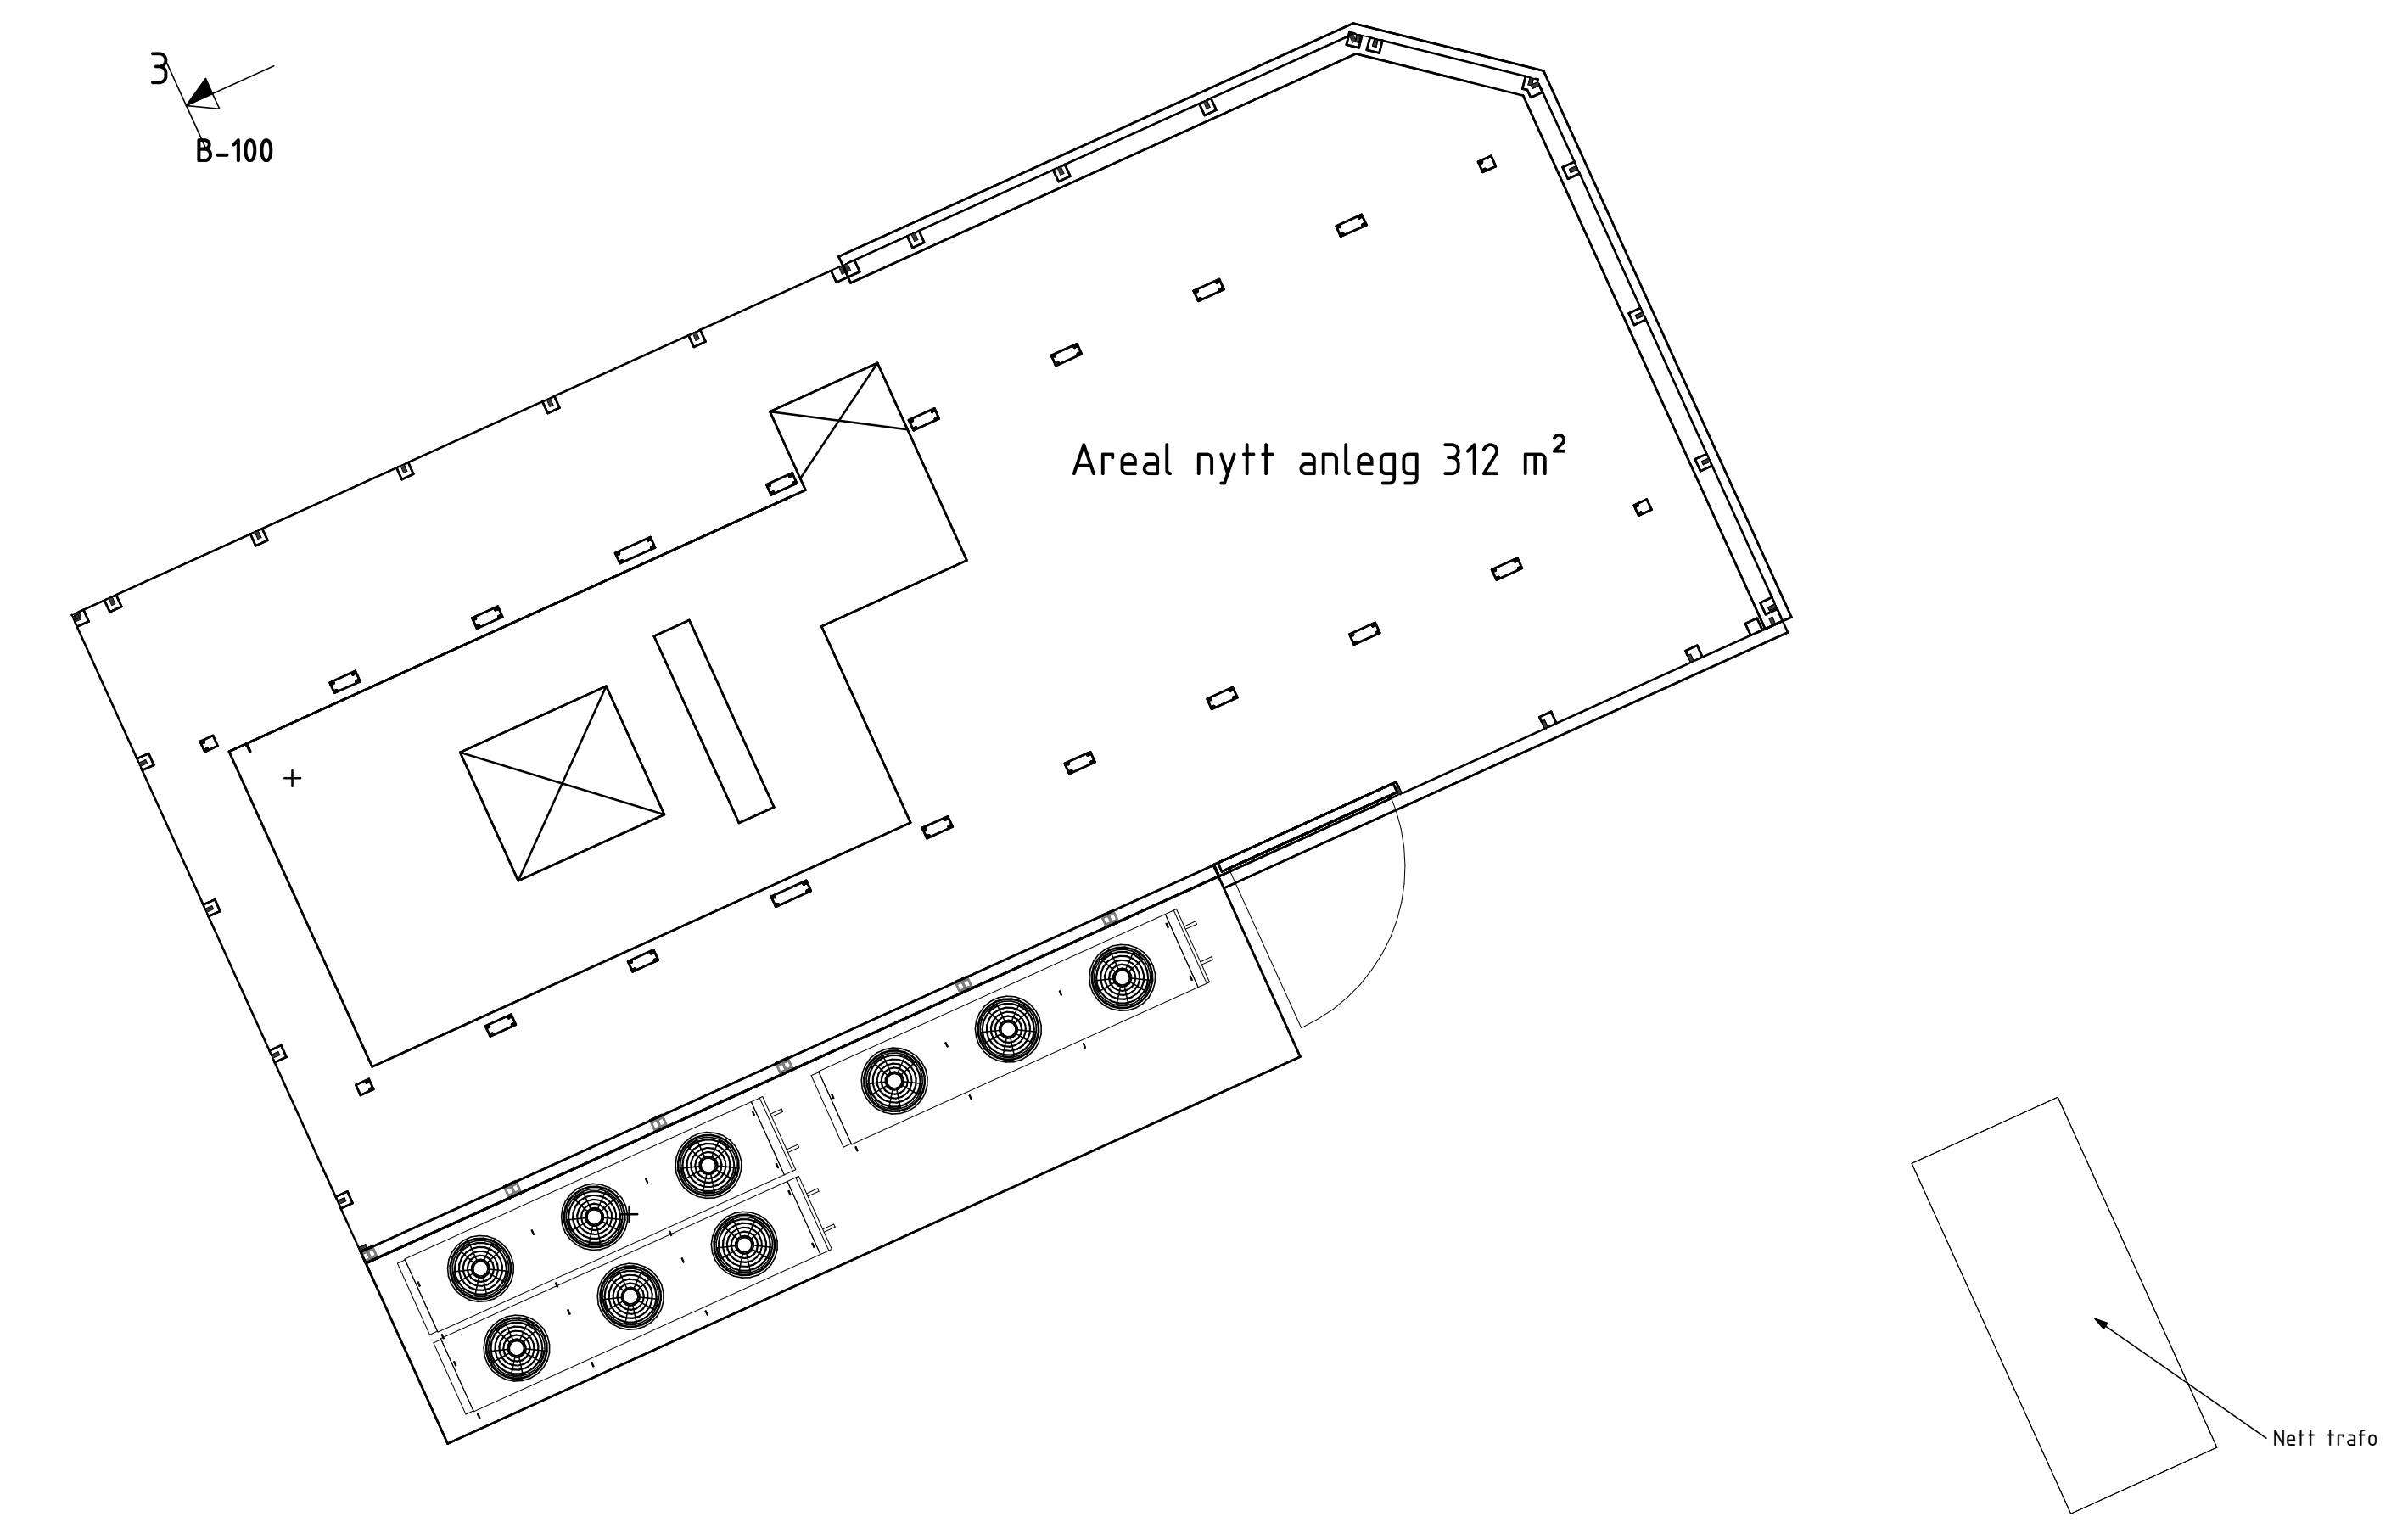

Fundamentplan anlegg Søknað
1:100

Plantegning - Søknað Kart, plan og snitt	Tegningsnummer B-100	Rev.
	Status SØKNADSTEGNING	

Rev.	Dato	Beskrivelse	Nr.	Skala	Sider m. / Oppg. n.
1	10.04.2026	PLUG	1	1:500	1
2	10.04.2026	Narvik	2	1:500	2
3	10.04.2026	Plantegning - Søknað Kart, plan og snitt	3	1:500	3
4	10.04.2026	COWI	4	1:500	4

PLUG Narvik Plantegning - Søknað Kart, plan og snitt 1:500 10.04.2026 15:36:55