



N:\50015001916\dak\Energik\krymp95.s01 - the - 22.08.06 - 12:51:00 - Mod: Ark - Ref: 0\krymp95.s01\kent.dgn\arrangement-1engdesnit.dgn

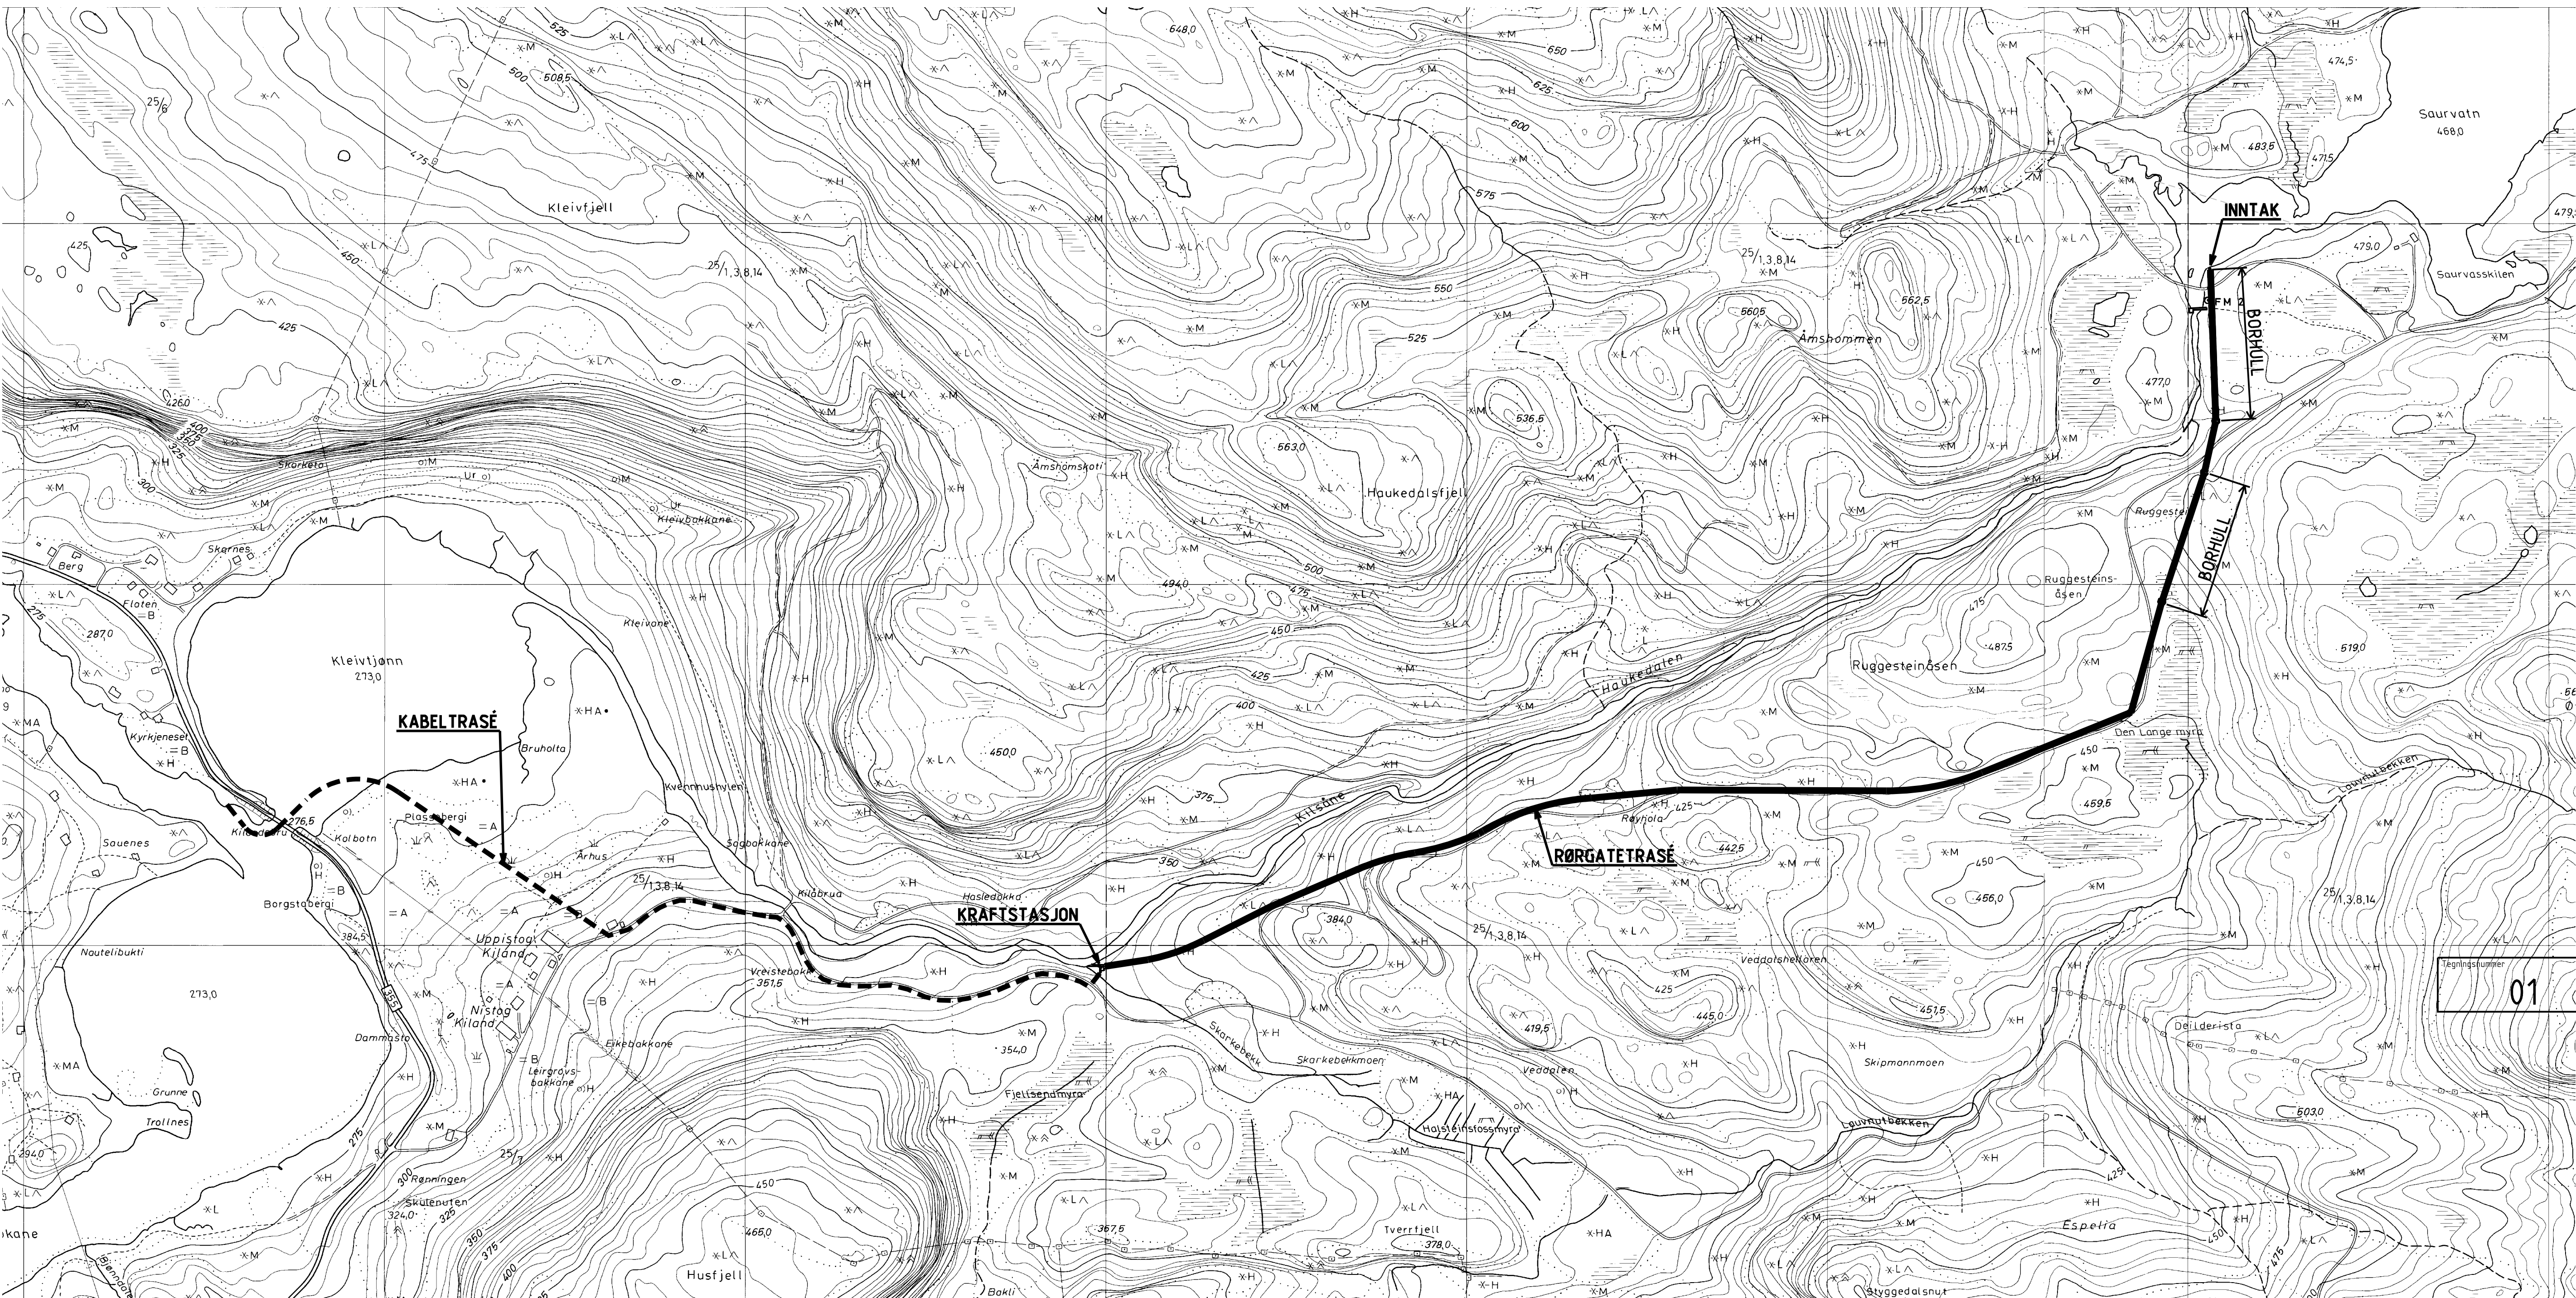

PLAN

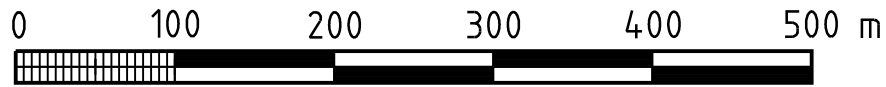

Revisjon	Dato	Beskrivelse					Utarbeidet	Fagkontroll	Godkjent	
SKAGERAK KRAFT AS										
KILÅI KRAFTVERK OVERSIKT ARRANGEMENT							Dato	2006-06-22		
							Utarbeidet av	L.K.Westby		
							Fagkontrollert av	Ragnar K. Nesset		
							Godkjent av	Ragnar K. Nesset		
							Målestokk (gjelder for A1 format)		SOM VIST	
Norconsult 			Oppdragsnummer	Tegningsnummer			Revisjon			
			5001916	01						