


A1 = 1:5 000

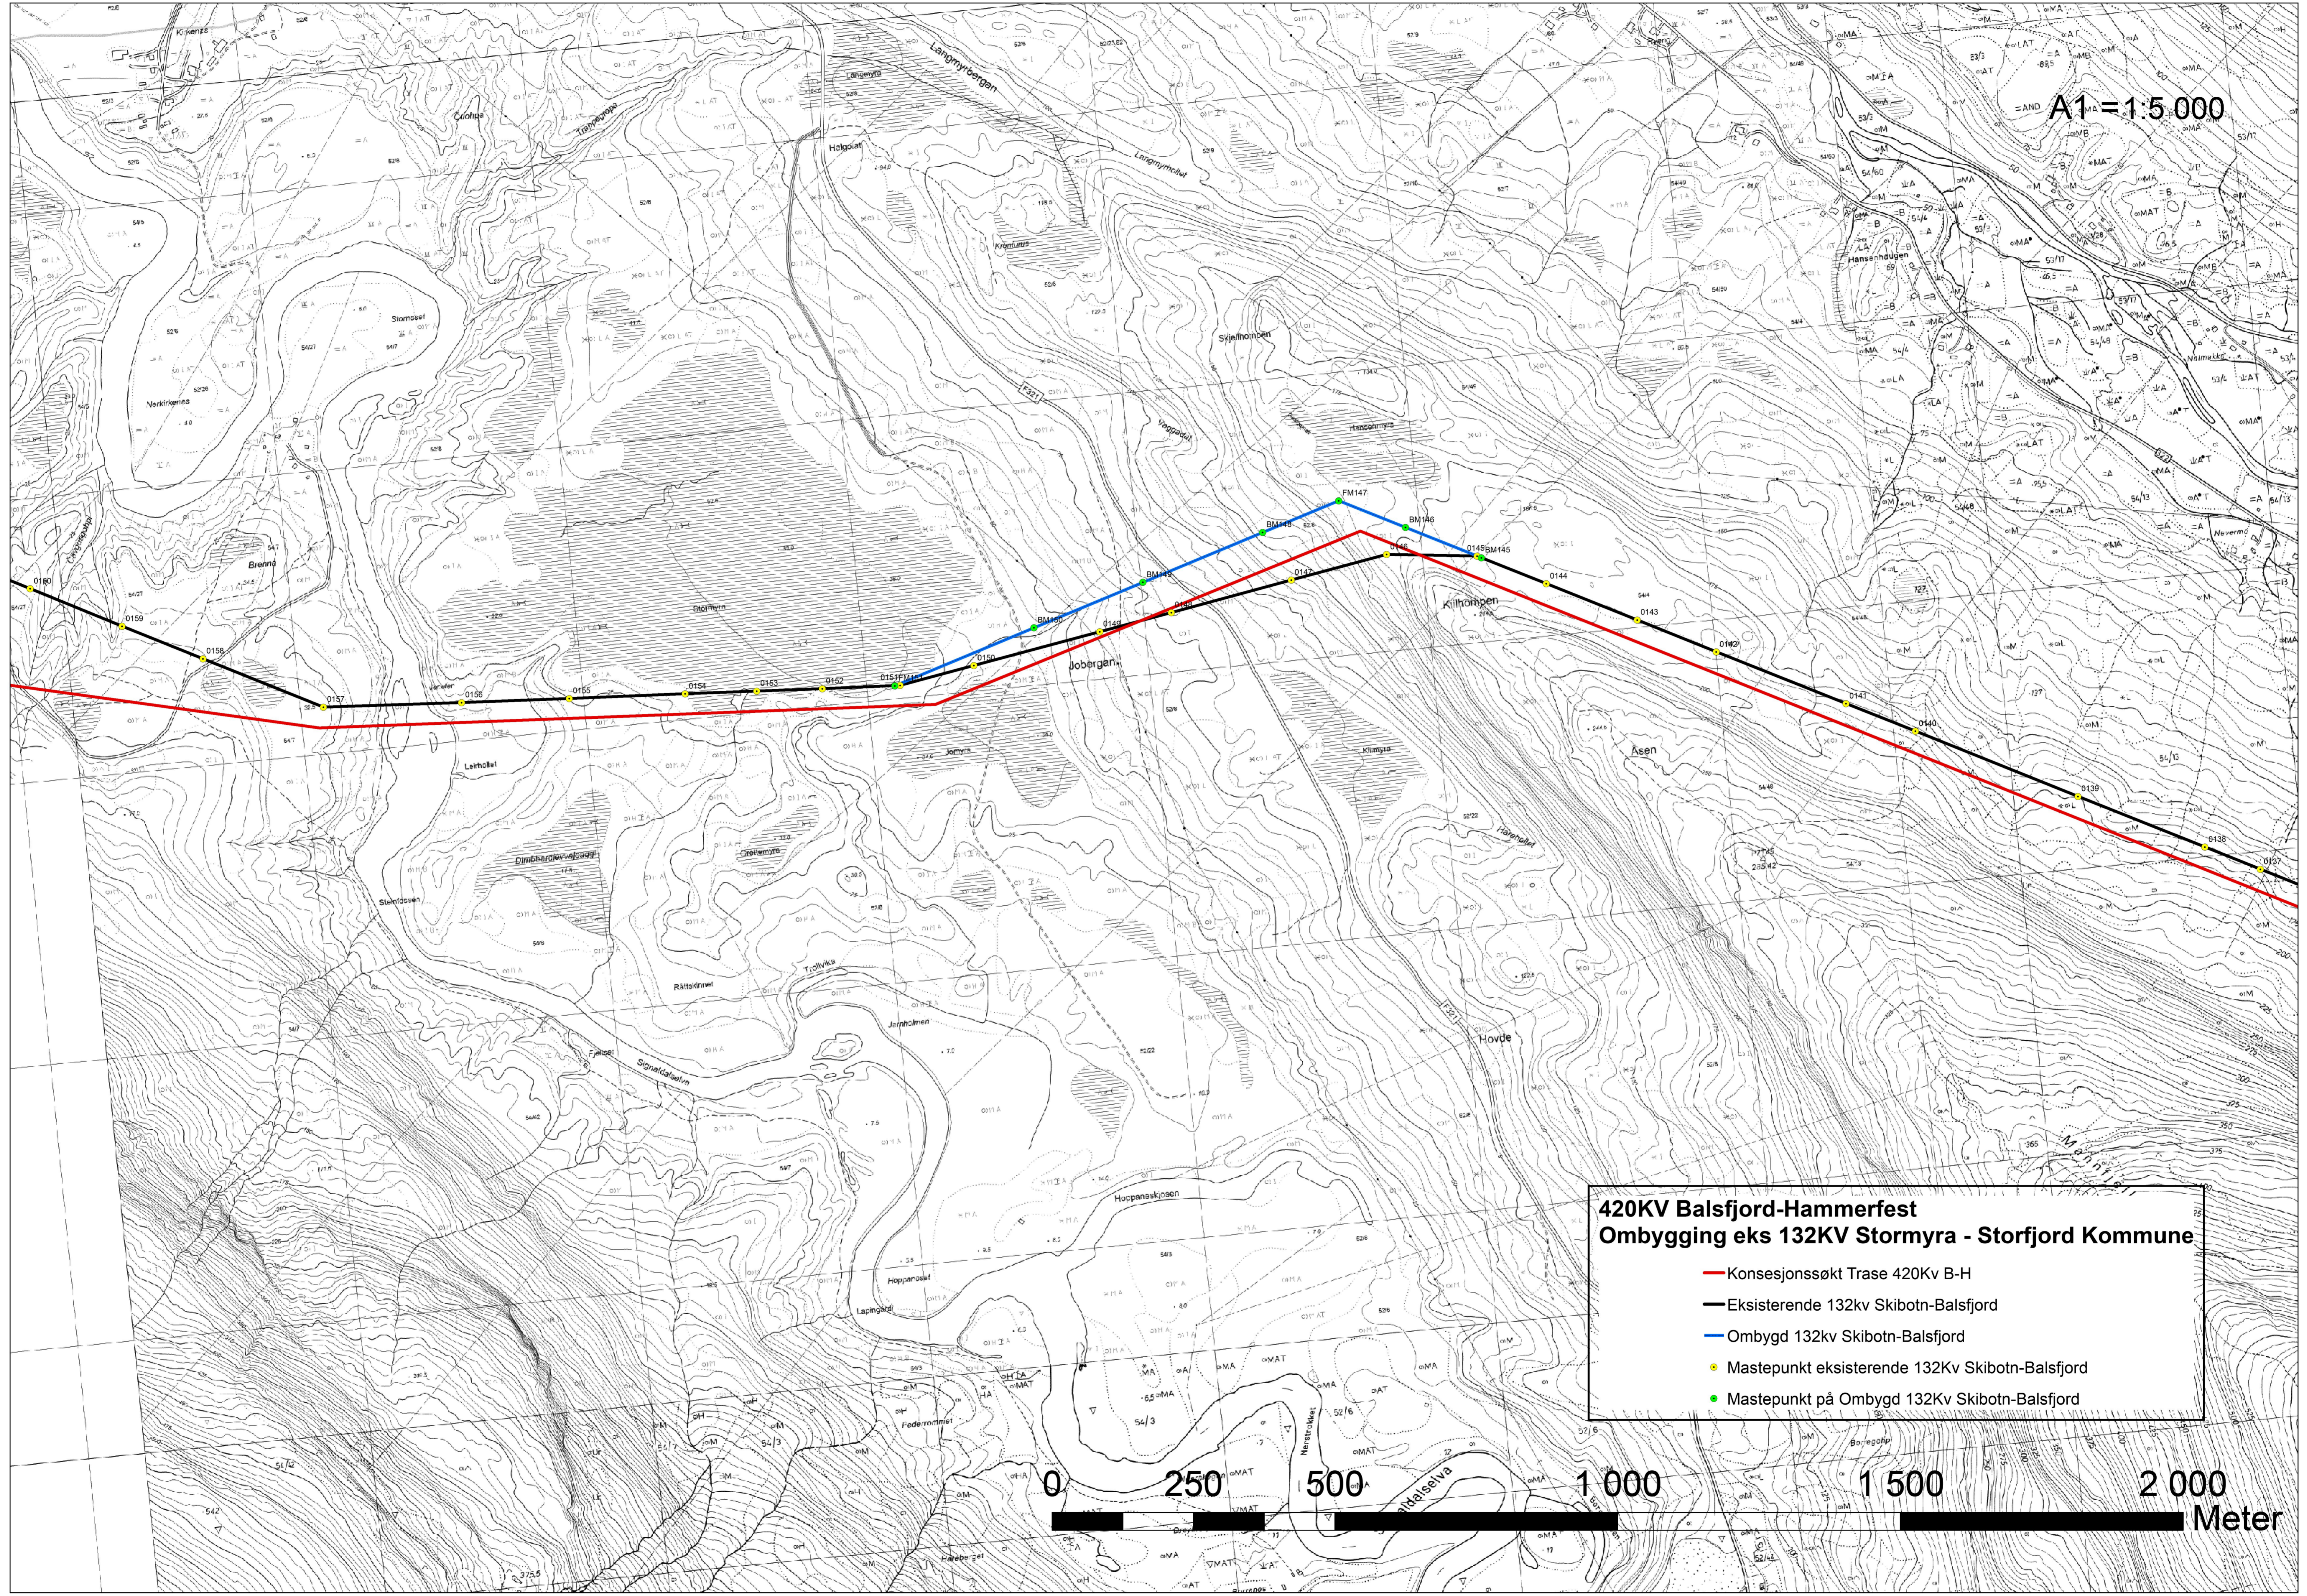

**420KV Balsfjord-Hammerfest  
Ombygging eks 132KV Stormyra - Storfjord Kommune**

- Konesjonssøkt Trase 420Kv B-H
- Eksisterende 132kv Skibotn-Balsfjord
- Ombygd 132kv Skibotn-Balsfjord
- Mastepunkt eksisterende 132Kv Skibotn-Balsfjord
- Mastepunkt på Ombygd 132Kv Skibotn-Balsfjord

