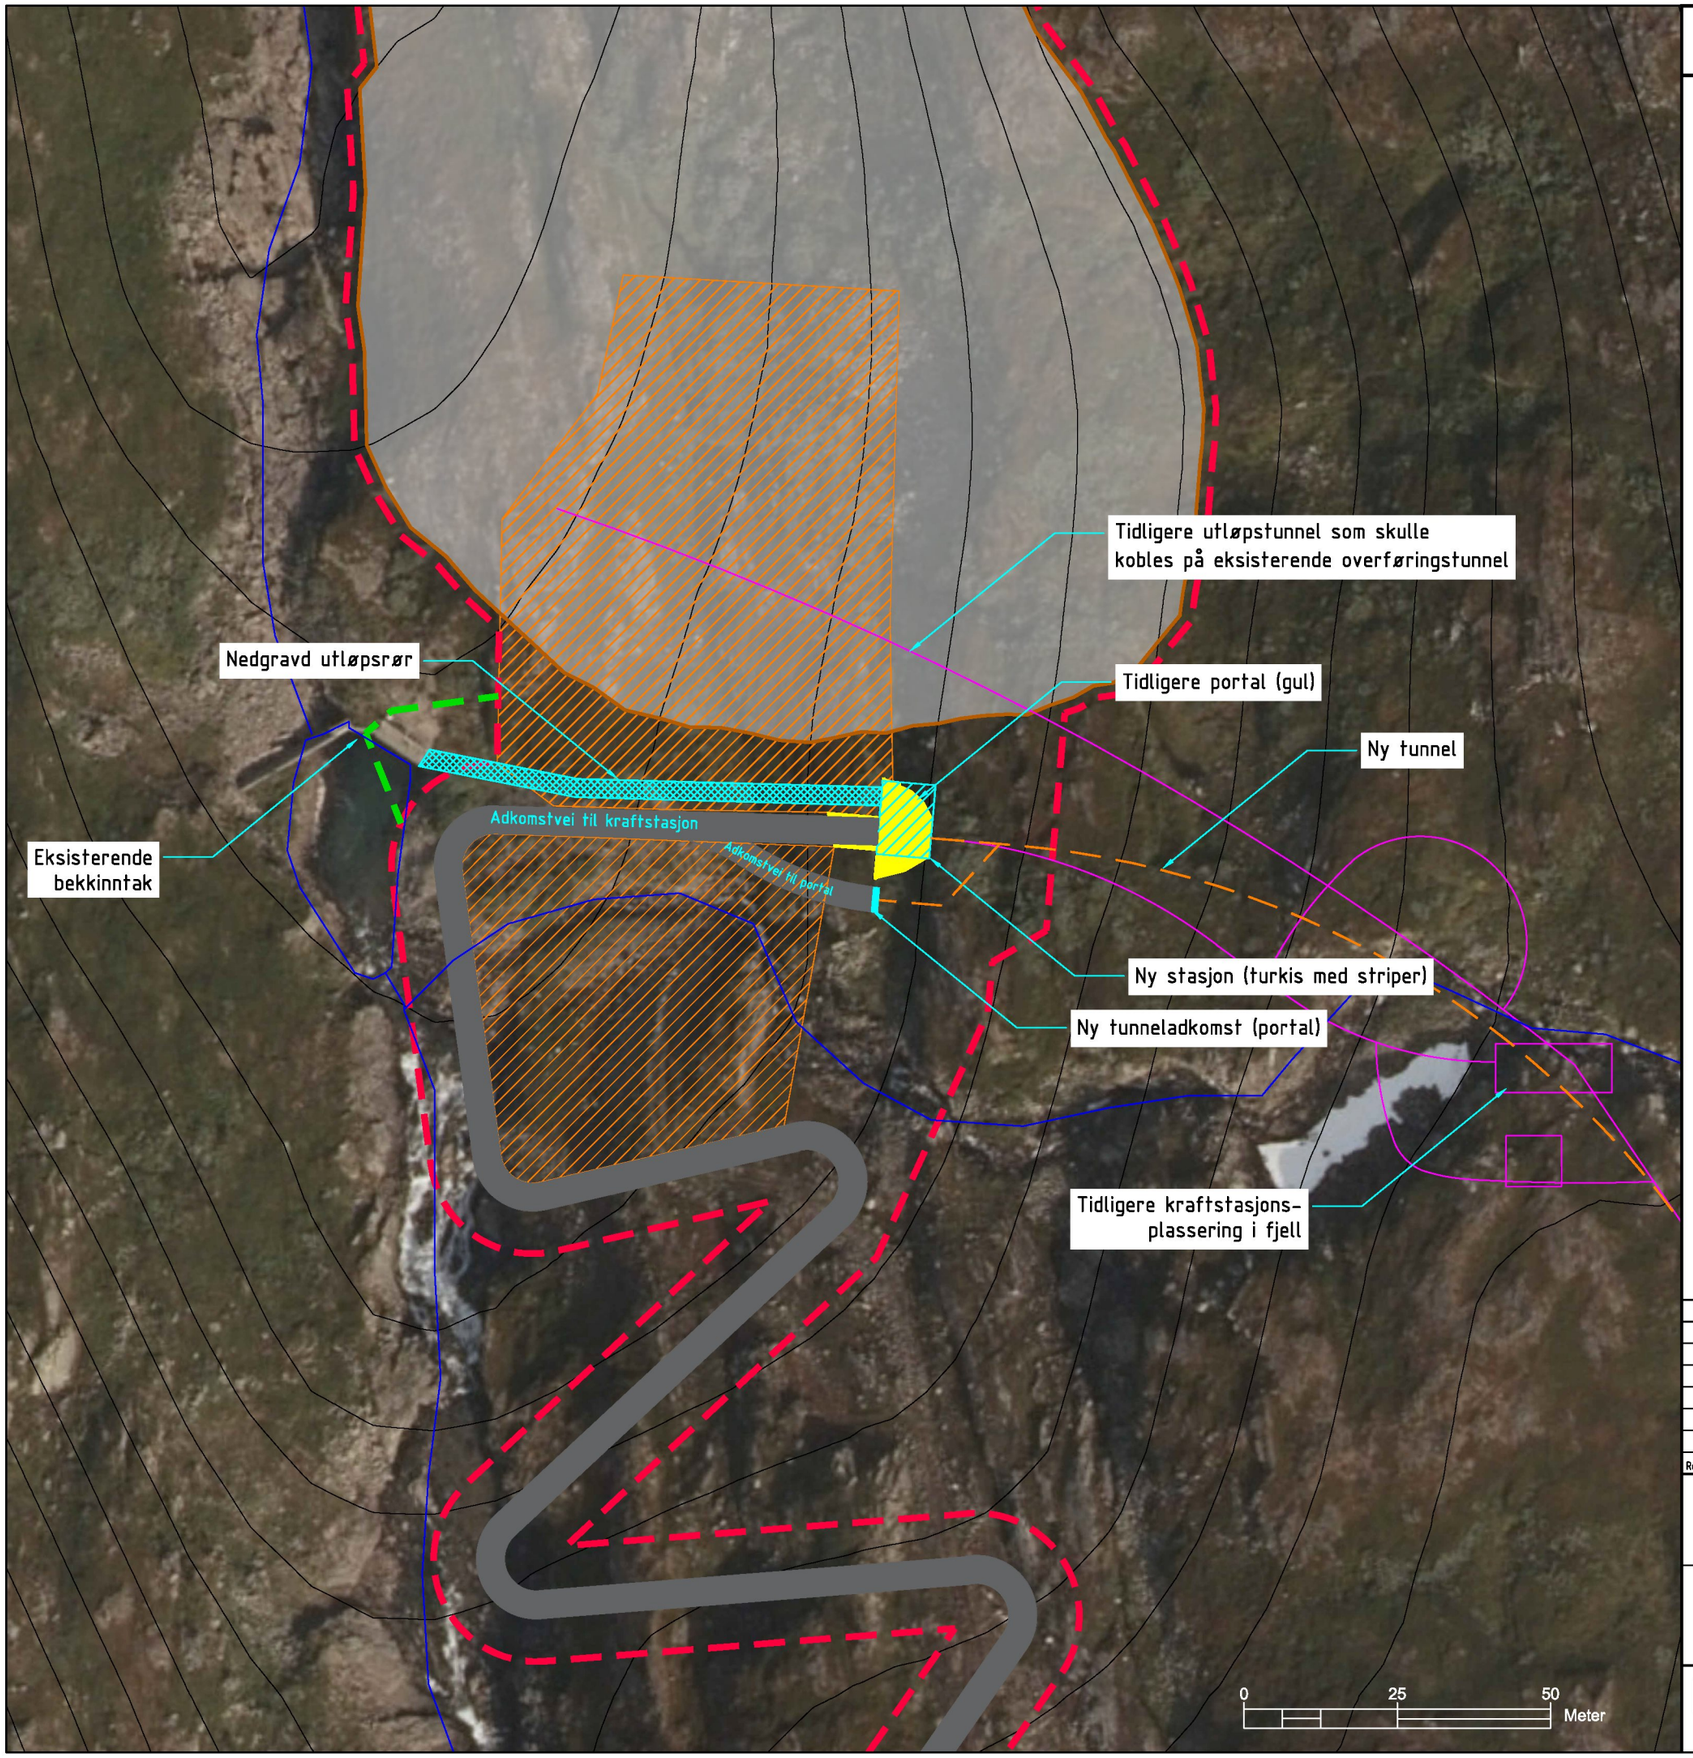

Tegningsnr. 10214688-LARK-TEG-01

Rev.

Tegnforklaring

- Anleggsgrense - opprinnelig 2015
- Anleggsgrense - ny planendring januar 2020
- Massedeponi
- Riggområde/knusing

N

Rev.	Beskrivelse	Dato	Tegn.	Kontr.	Godkj.

ØSTFOLD ENERGI

GRAVDALEN KRAFTVERK

PLANENDRING

KRAFTSTASJONSOMRÅDE

Fag: LARK | Format: A3

Dato: 10.01.2020

Format/Målestokk: 1:1000

Multiconsult
www.multiconsult.no

Status	Konstr./Tegnet	Kontrollert	Godkjent
PLANENDRINGSSØKNAD	ANV	PB	AK

Oppdragsnr.: 10214688

Tegningsnr.: LARK-TEG-01

Rev.