



Vedlegg 2 - Kart


- **Oversiktskart 1:6 000 med inntegnet tiltak.**
- **Oversiktskart 1:40 000 med inntegnet nedbørsfelt.**
- **Oversiktskart 1:25 000. Inkluderer delfelt, restfelt, inntak, vannvei, kraftstasjon, anleggsvei og kraftlinje.**

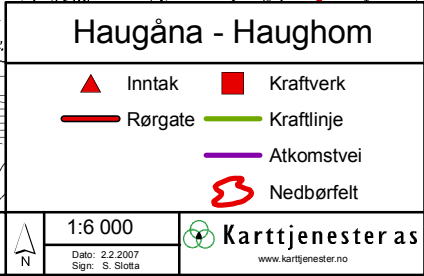

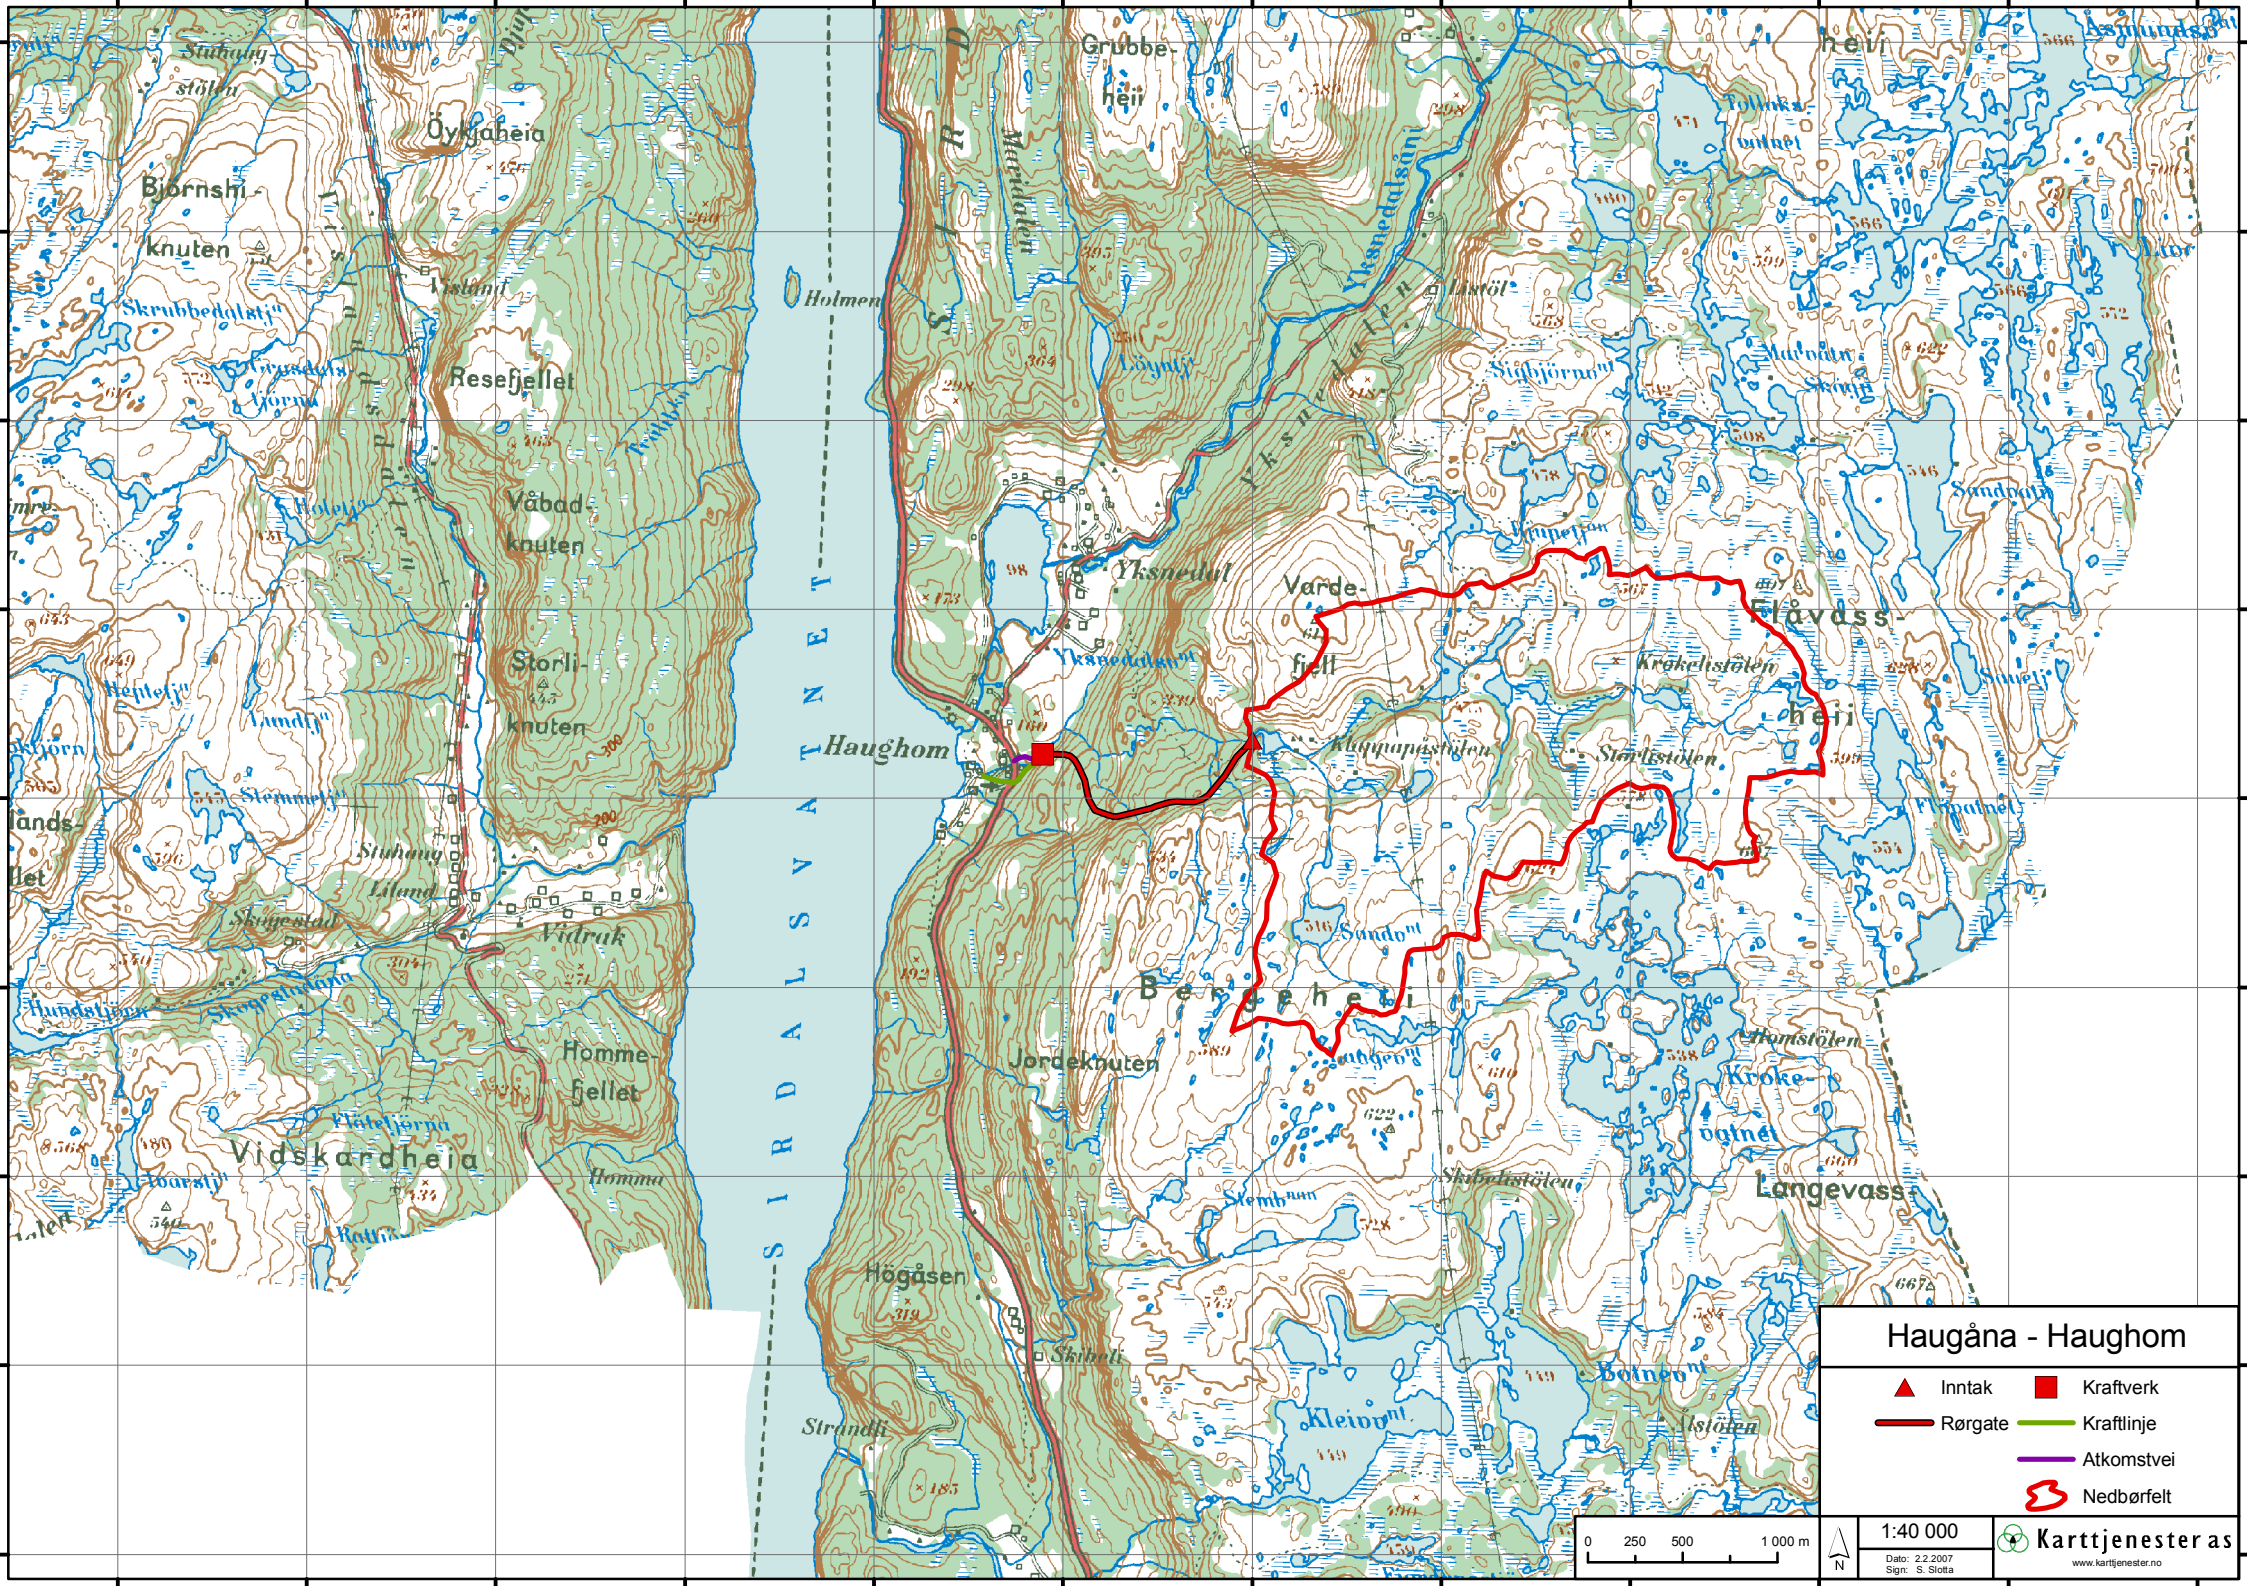

Haugåna - Haughom

- ▲ Inntak
- Kraftverk
- Rørgate
- Kraftlinje
- Atkomstvei
- Nedbørfelt

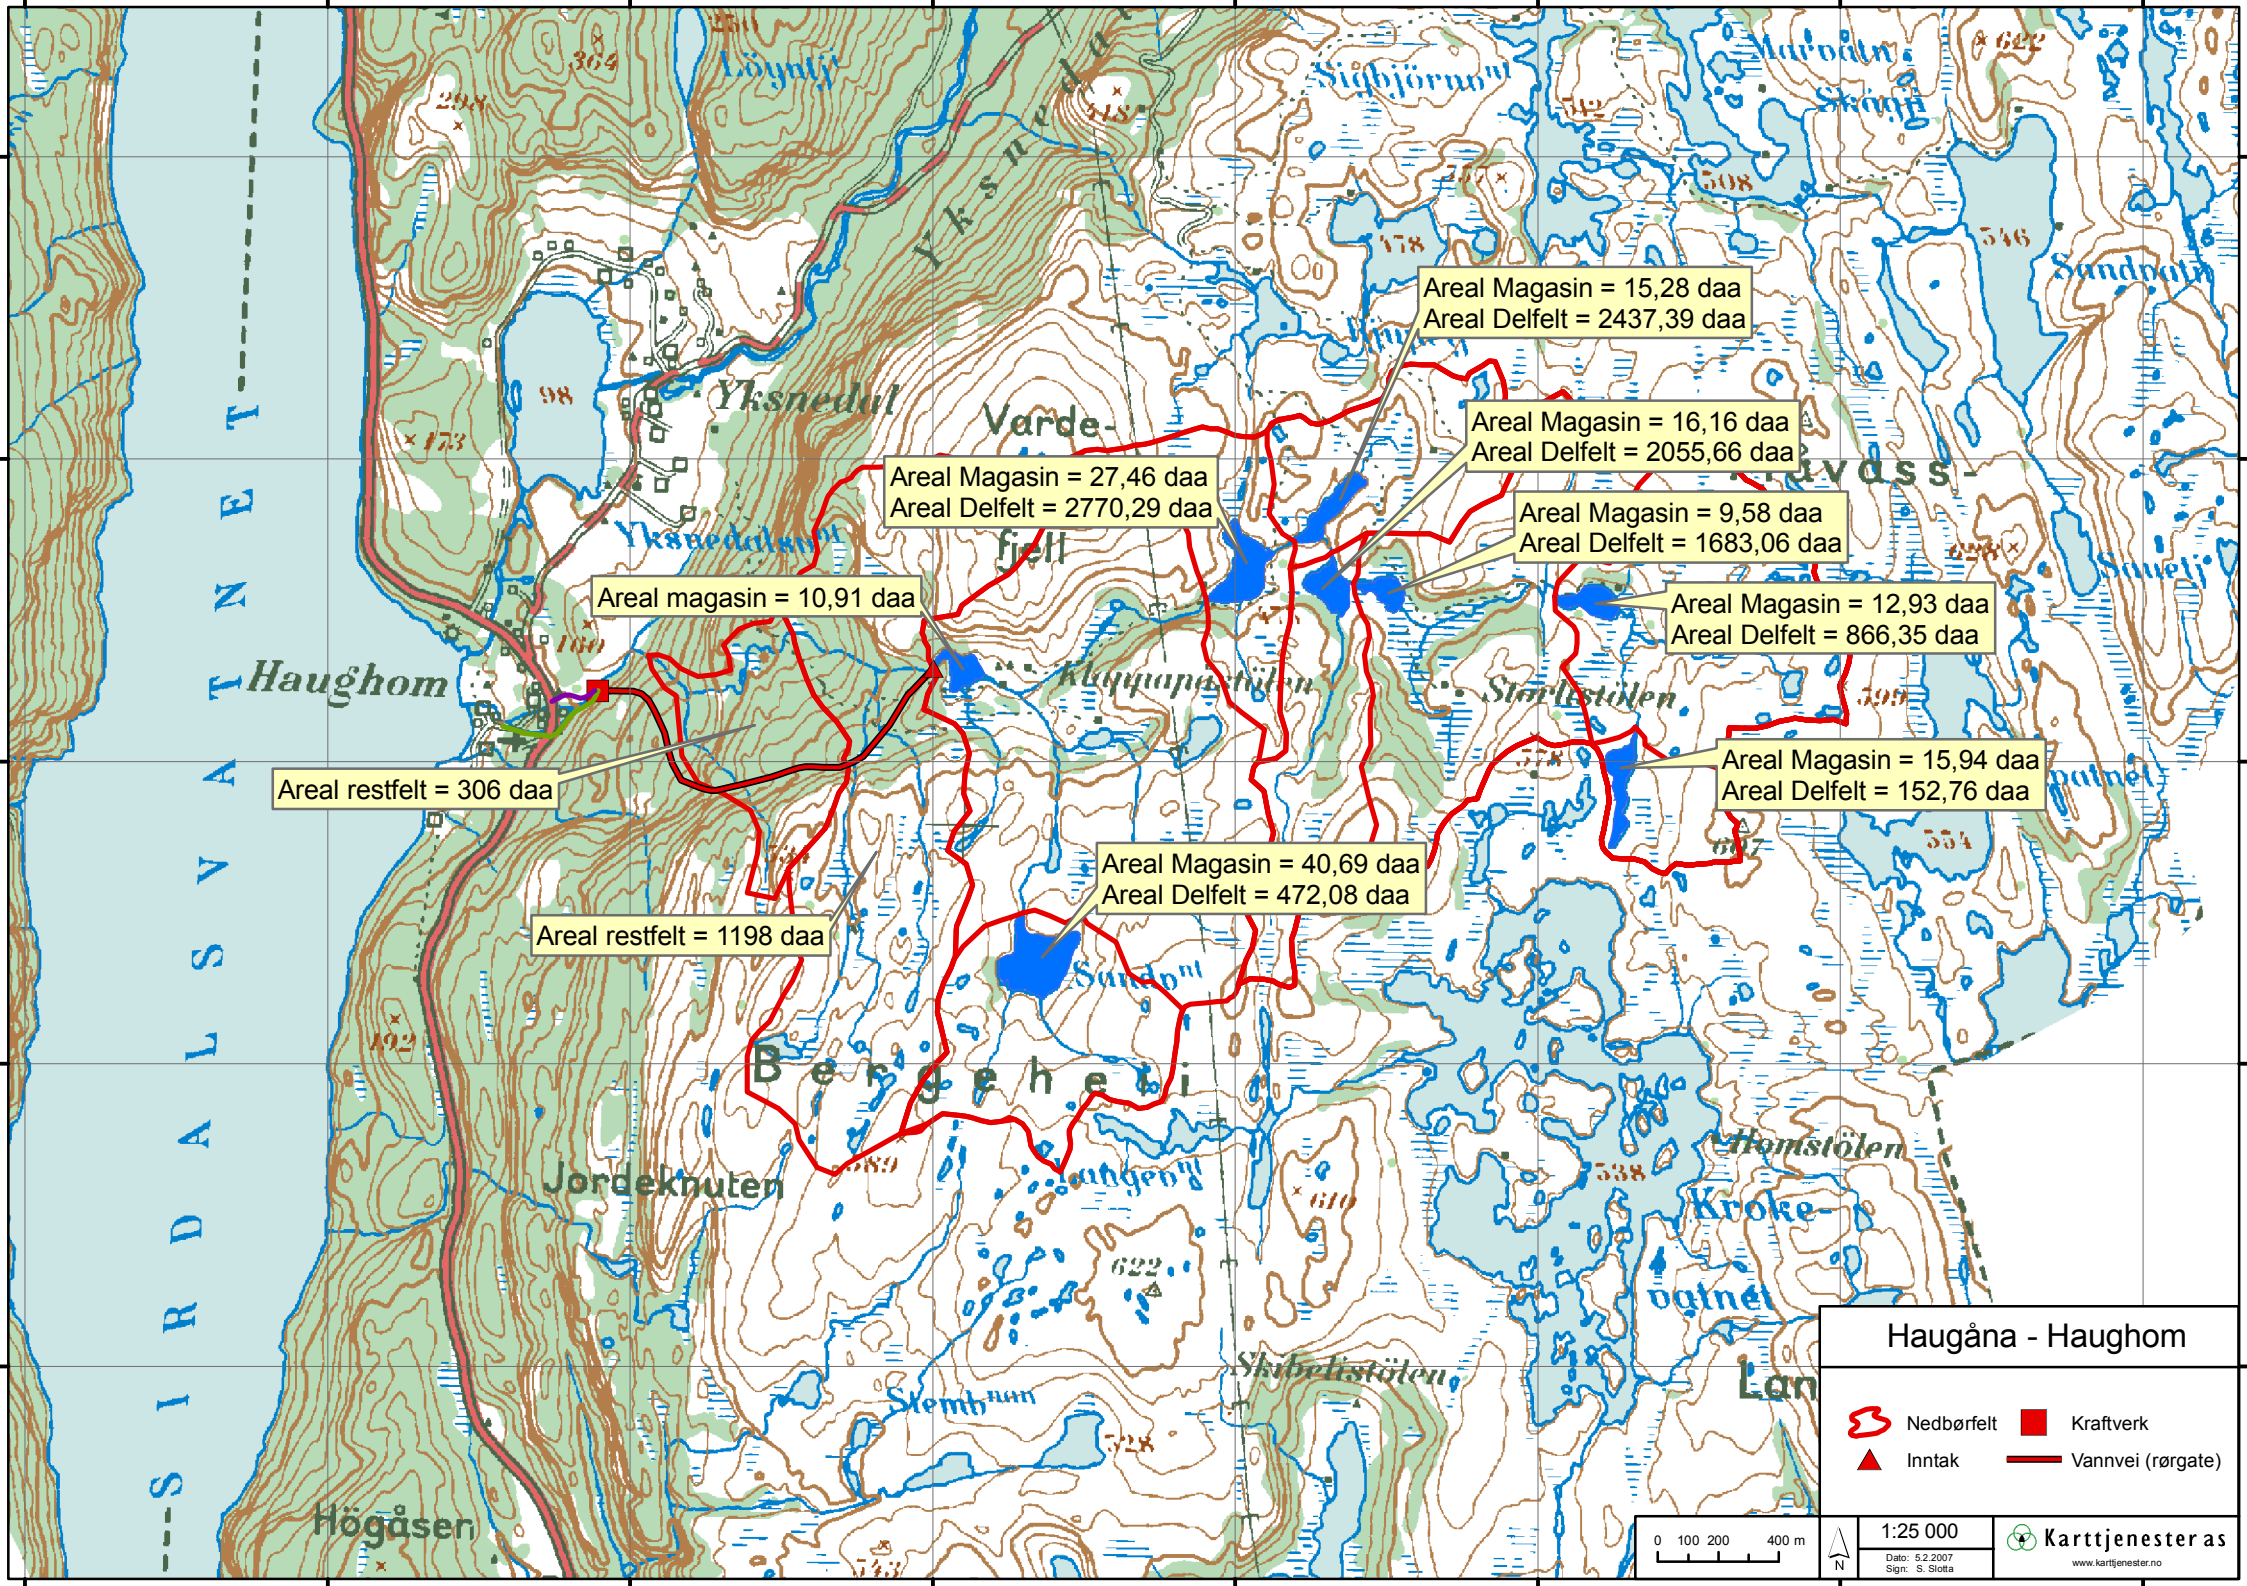

Haugåna - Haughom

- Nedbørfelt
- Kraftverk
- Inntak
- Vannvei (rørgate)

0 100 200 400 m

1:25 000

Dato: 5.2.2007
Sign: S. Siotta

Karttjenester as
www.karttjenester.no