




Figur 1: Oversikt utbygging – nedbørsområde, restfelt og stasjonsområde

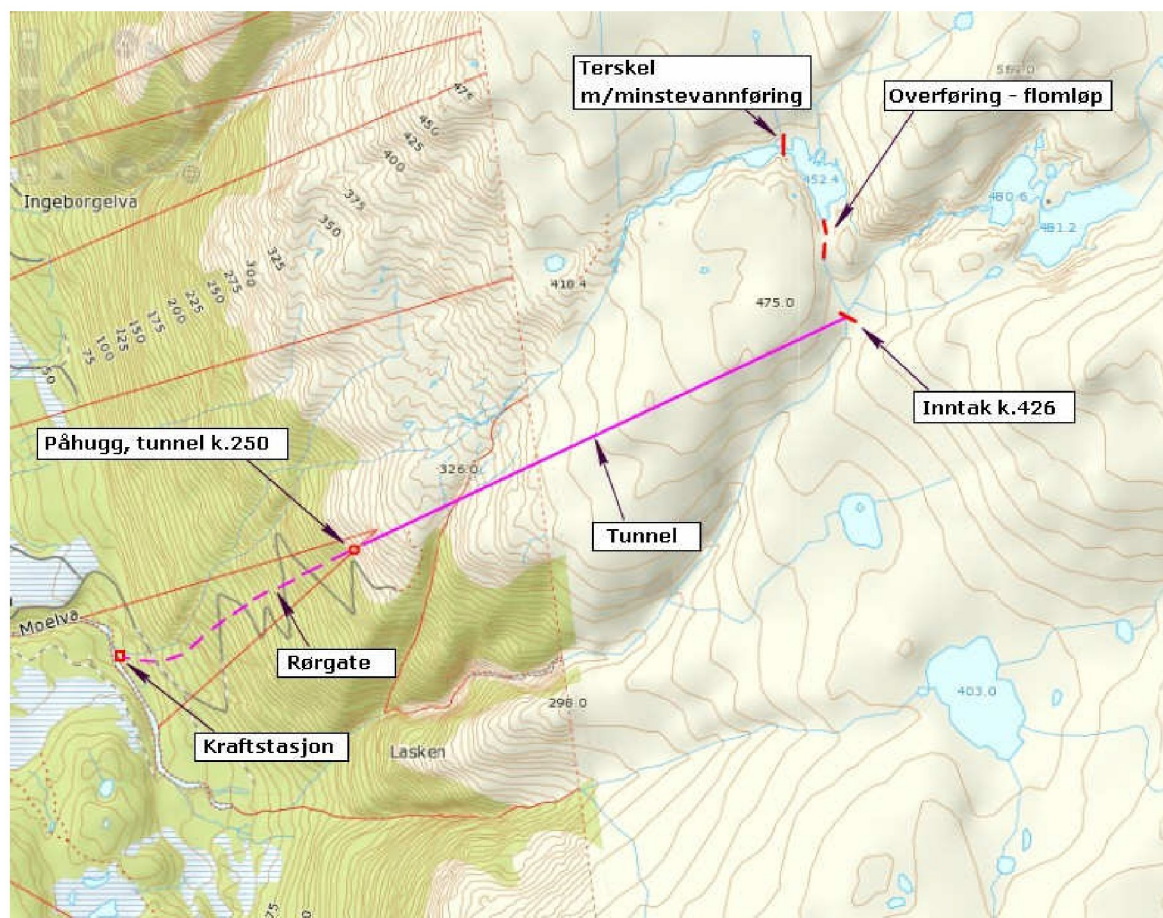

Figur 2: Inntak, vannvei og overføring



Figur 3: Tverrelvvatn (foto R.Stafne) plassering av terskel og flomløp er markert.




Figur 4: Inntak i Grytelva kote +426



Figur 5: Inntaksted kote +426 – sett ovenfra

Vedlegg 3

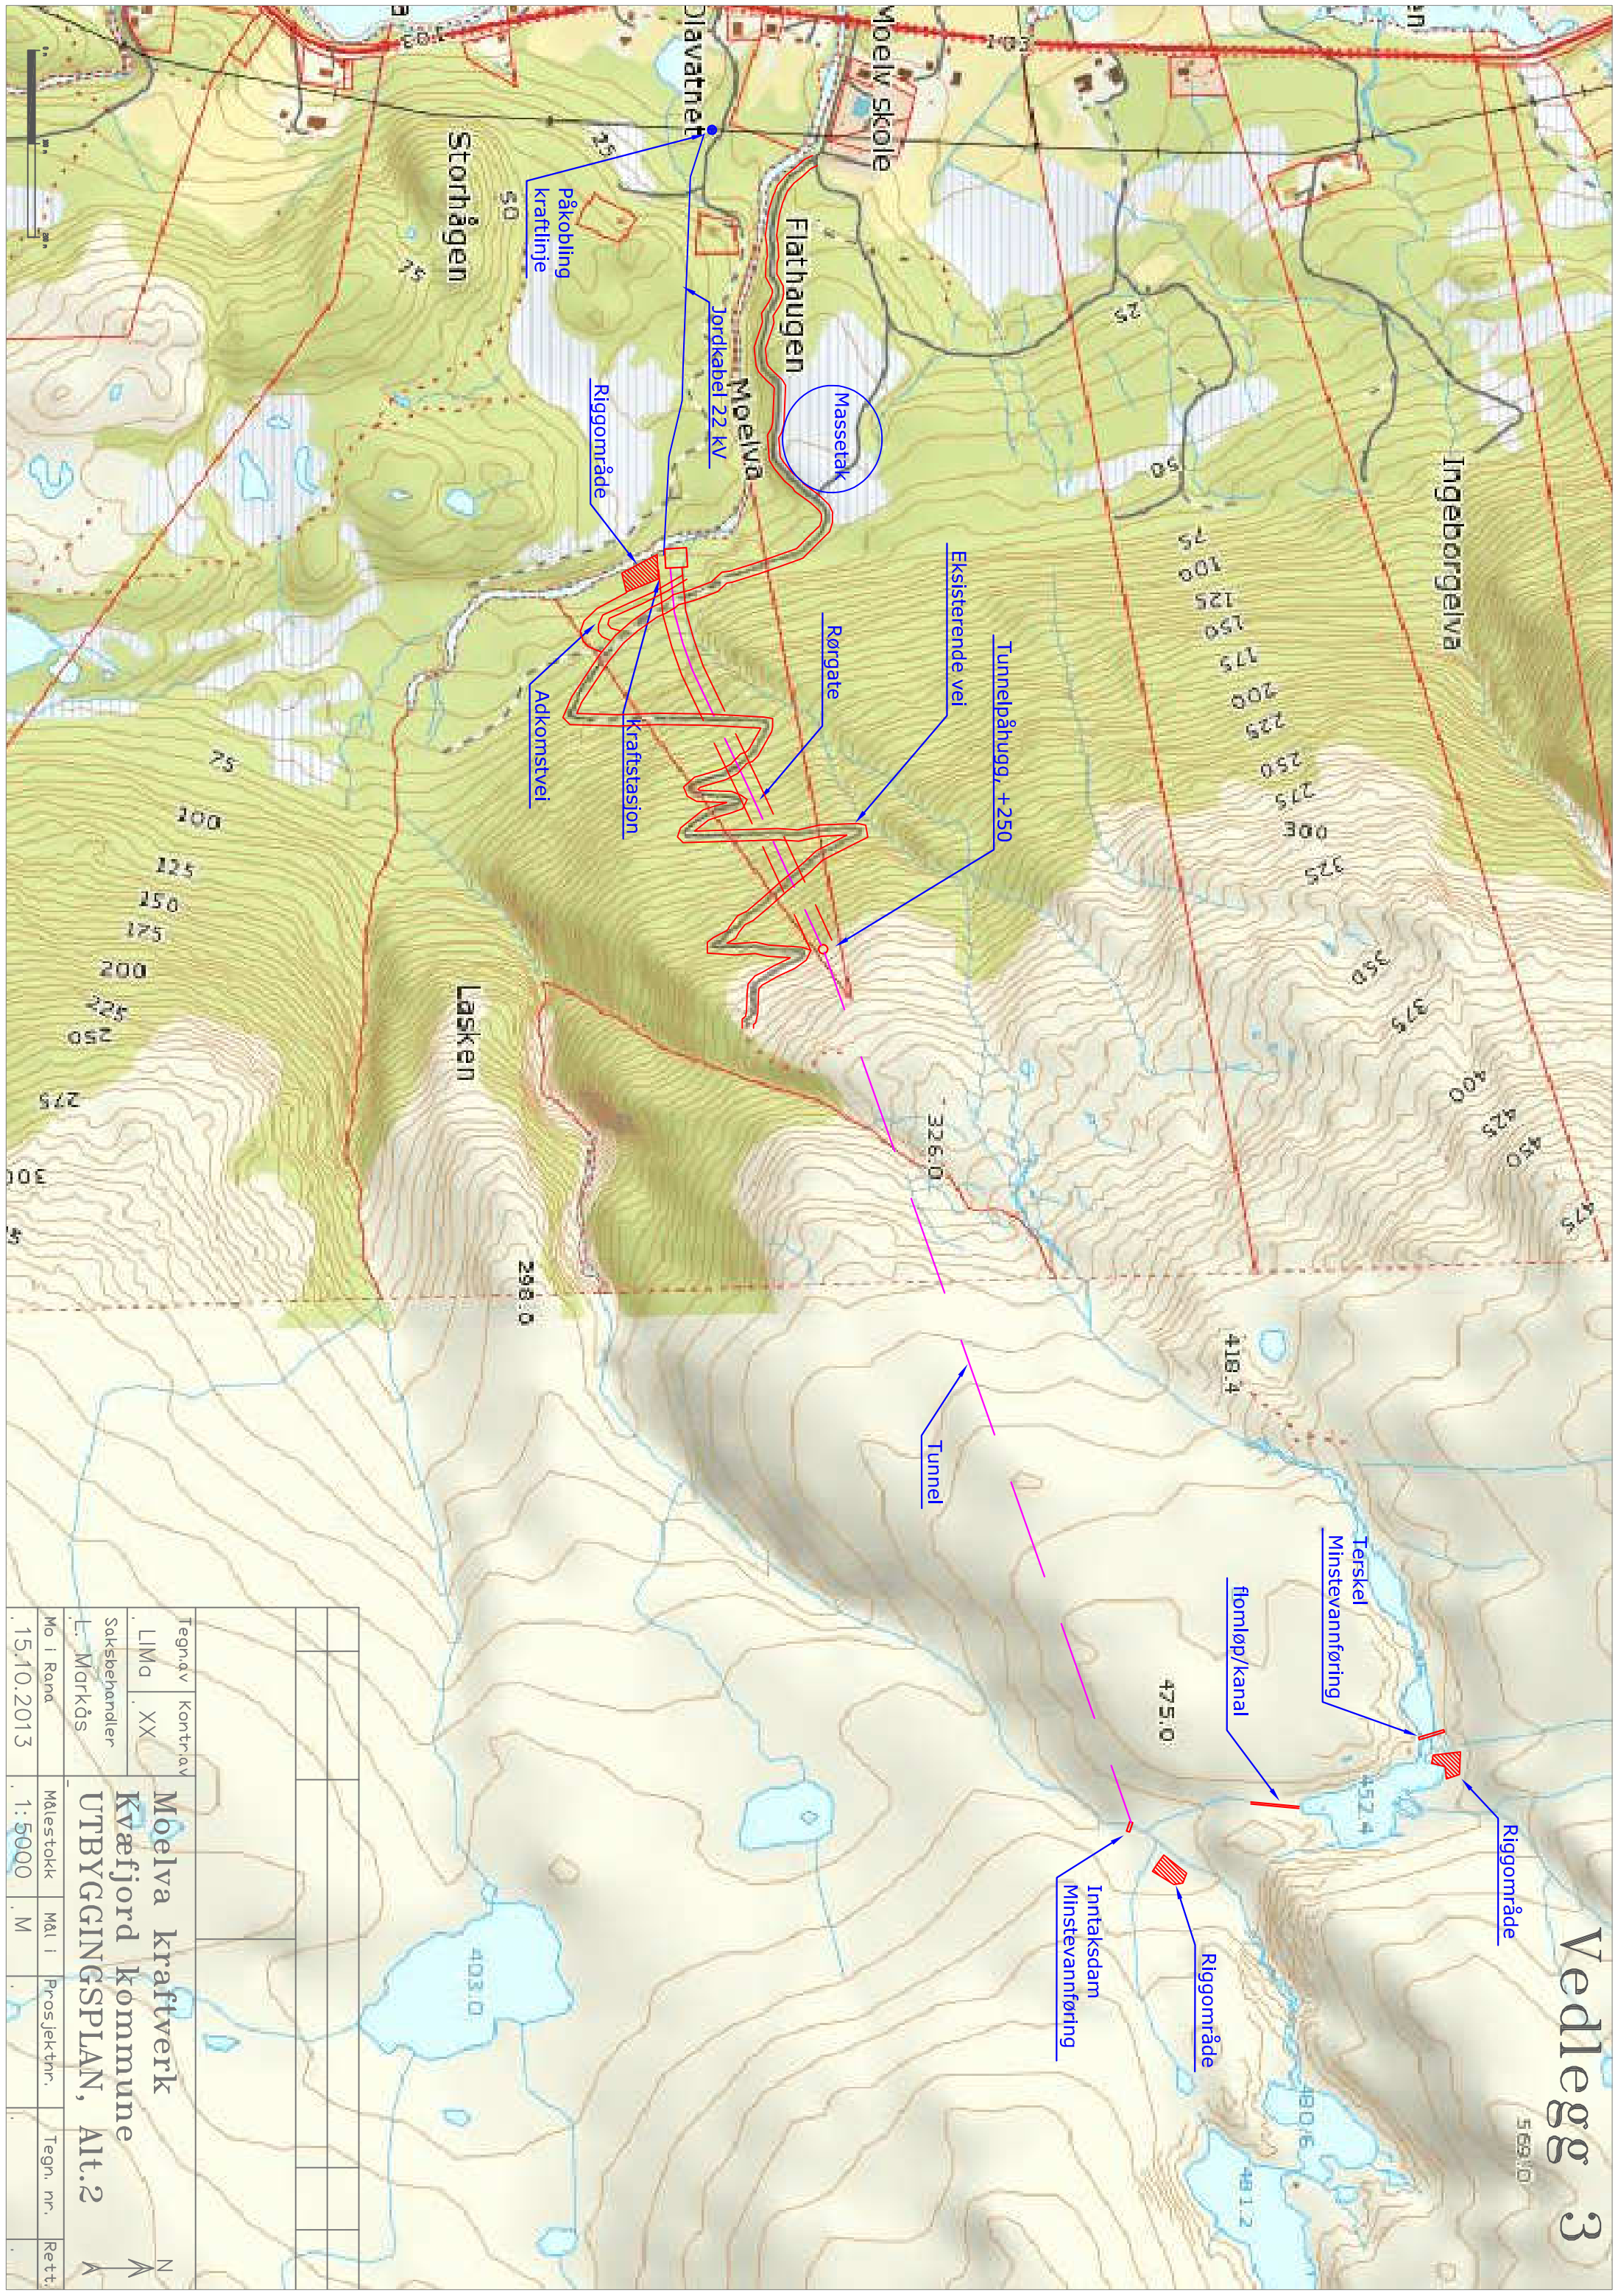

Tegnnavn	Kontraktav								
LIMA	XX								
Saksbehandler L. Markås	Moelva kraftverk Kvæfjord kommune UTBYGGINGSPLAN, Alt.2								
Mo i Rana	Målestokk	Mål i	Prosjekttnr.	Tegn. nr.	Rett.				
15.10.2013	1:5000	M	.	.	.				