

Justering av konsesjonssøknad for tre vindmøller på Ytre Sula i Solund kommune

Vedlegg A) Visualisering 3 og 2 turbiner

WindPRO version 2.6.0.235 Aug 2008


Prosjekt: Vesta-Vind Vindpark ved Hjørneåvåg på Ytre Sula Vesta-Vind AS Preben Grimnes, Morten Blauw c/o Preben Grimnes, Lillehagveien 110 N-1365 Blommenholm	Beskrivelse: Beregning av støy og visualitet fra 3 vindturbiner ved Hjørneåvåg på Ytre Sula Visualitet av 3 vindmøller ved Hjørneåvåg sett fra 4 lokaliteter	Utskriftsinfo: 21.10.2008 16:50 / 1 Brugerkens: VINDKRAFT PROSJEKTERING AS Rønning NO-2643 Skåbu +47 88004802 Endre Dingsør Beregnet: 21.10.2008 16:50/2.6.0.235
---	--	---

VISUAL - Hovedresultat

Beregning: Visualitet for 3 vindmøller 60m ved Hjørneåvåg

Mølleplaceringer

Møllotype	Aktuel Fabrikat	Type-generator	Power	Rotor	Navhøjde	Afstand til kamera			
						A	B	C	D
			[kW]	[m]	[m]	[m]	[m]	[m]	[m]
1 Ny Ja	NORDEX N80-2	500	2 500	80,0	80,0	895	3 641	1 117	891
2 Ny Ja	NORDEX N80-2	500	2 500	80,0	80,0	620	3 662	1 080	740
3 Ny Ja	NORDEX N80-2	500	2 500	80,0	80,0	780	3 594	1 129	839

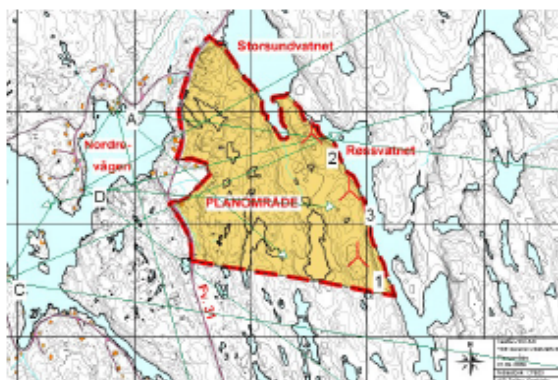

Målestok 1:20 000

Ny mølle

Kamera

A Nikon D80 foto sett fra sjøboder



B Nikon D80 foto sett fra fergeteie på Sula



C Nikon D80 foto sett fra hytter på Søndre Hjørneåvåg



D Nikon D80 foto sett fra vei sør i Hjørneåvåg



WindPRO er utviklet af EMD International A/S, Niels Jernesvej 10, DK-9220 Aalborg Ø, Tlf: +45 98 35 44 44, Fax: +45 98 35 44 45, e-mail: windpro@emd.dk

Justering av konsesjonssøknad for tre vindmøller på Ytre Sula i Solund kommune

WindPRO version 2.6.0.235 Aug 2008


Prosjekt: Vesta-Vind Vindpark ved Hjørneevåg på Ytre Sula Vesta-Vind AS Preben Grimnes, Morten Blauw c/o Preben Grimnes, Lillehagveien 110 N-1365 Blommenholm	Beskrivelse: Beregning av støy og visualitet fra 2 vindturbiner ved Hjørneevåg på Ytre Sula 2 vindmøller ved Hjørneevåg sett fra 4 forskjellige lokaliteter	Udskrevet/Side 19.10.2008 10:08 / 1 Brugerlicens: VINDKRAFT PROSJEKTERING AS Rønning NO-2643 Skåbu +47 88004802 Endre Dingsør Beregnet: 19.10.2008 10:08/2.6.0.235
---	---	--

VISUAL - Hovedresultat

Beregning: Vesta-Vind Vindpark ved Hjørneevåg på Ytra Sula

Mølleplaceringer

	Mølletype						Afstand til kamera				
	Aktuel	Fabrikat	Type-generator	Power, rated	Rotor diameter	Navhøjde	A	B	C	D	
1	Ny	Ja	NORDEX N80-2	500	2 500	80,0	80,0	896	3 641	1 117	891
2	Ny	Ja	NORDEX N80-2	500	2 500	80,0	80,0	606	3 674	1 070	728

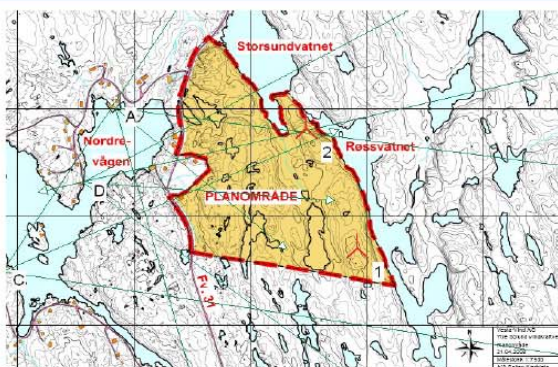

Målestok 1:20 000

Ny mølle Kamera

A Nikon D80 foto sett fra sjøboder



B Nikon D80 foto sett fra fergeteie på Sula



C Nikon D80 foto sett fra hytter på Søndre Hjørneevåg



D Nikon D80 foto sett fra vei sør i Hjørneevåg




WindPRO er utviklet af EMD International A/S, Niels Jernesvej 10, DK-9220 Aalborg Ø, Tlf. +45 96 35 44 44, Fax +45 96 35 44 46, e-mail: windpro@emd.dk

VESTA-VIND A/S Postadresse: Lillehagveien 110, 1365 Blommenholm
 Besøksadresse Hjørneevåg 6928 Kolgrov Tlf: 930 26 412 / 404 83 605

Justering av konsesjonssøknad for tre vindmøller på Ytre Sula i Solund kommune

Vedlegg B) Støykart 3 og 2 turbiner

WindPRO version 2.6.0.235 Aug 2008

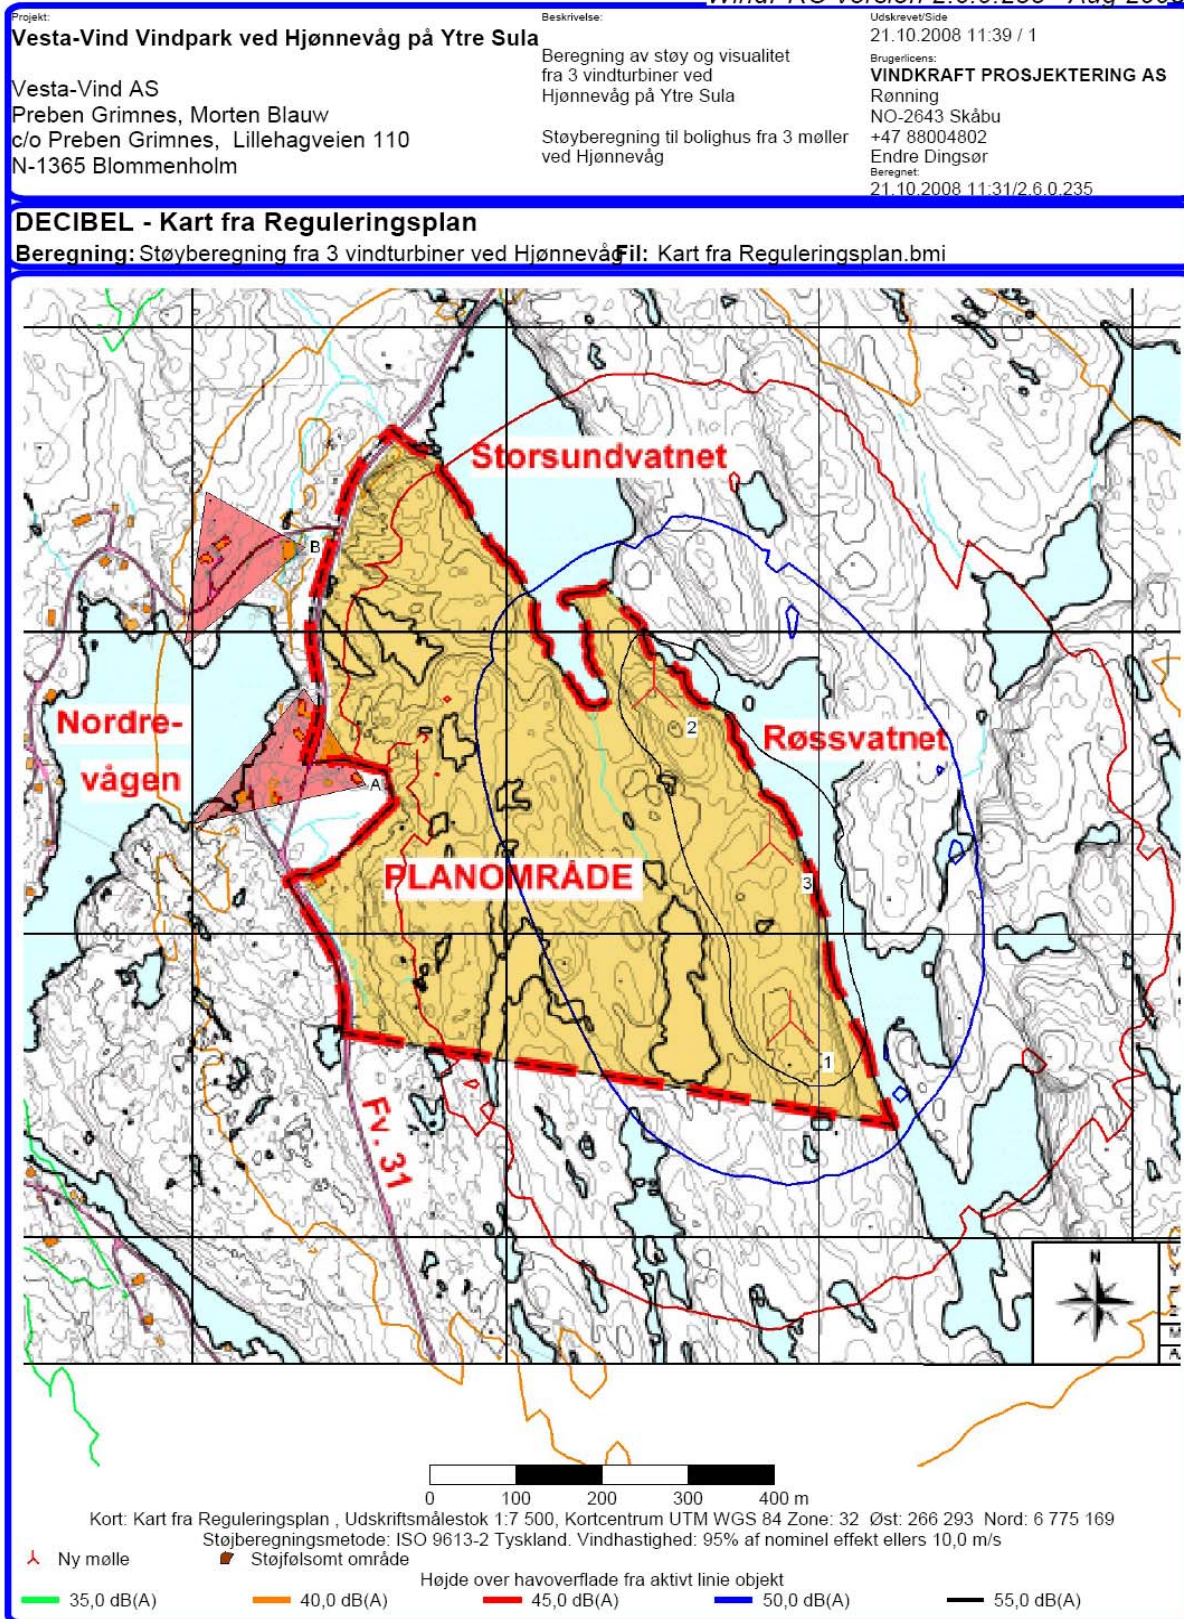

VESTA-VIND A/S Postadresse: Lillehagveien 110, 1365 Blommenholm
Besøksadresse Hjørneå 6928 Kolgrov Tlf: 930 26 412 / 404 83 605


Justering av konsesjonssøknad for tre vindmøller på Ytre Sula i Solund kommune

WindPRO version 2.6.0.235 Aug 2008

Prosjekt: Vesta-Vind Vindpark ved Hjørneåvåg på Ytre Sula Vesta-Vind AS Preben Grimnes, Morten Blauw c/o Preben Grimnes, Lillehagveien 110 N-1365 Blommenholm	Beskrivelse: Beregning av støy og visualitet fra 2 vindturbiner ved Hjørneåvåg på Ytre Sula Støyberegning for 2 vindturbiner mot bebyggelse på Hjørneåvåg	Utskrift/Side 21.10.2008 20:26 / 1 Brugerlicens: VINDKRAFT PROSJEKTERING AS Rønning NO-2643 Skåbu +47 88004802 Endre Dingsør Beregnet: 21.10.2008 20:12/2.6.0.235
---	--	---

DECIBEL - Kart fra Reguleringsplan

Beregning: Støyberegning for bebyggelse fra 2 vindturbinerFil: Kart fra Reguleringsplan.bmi

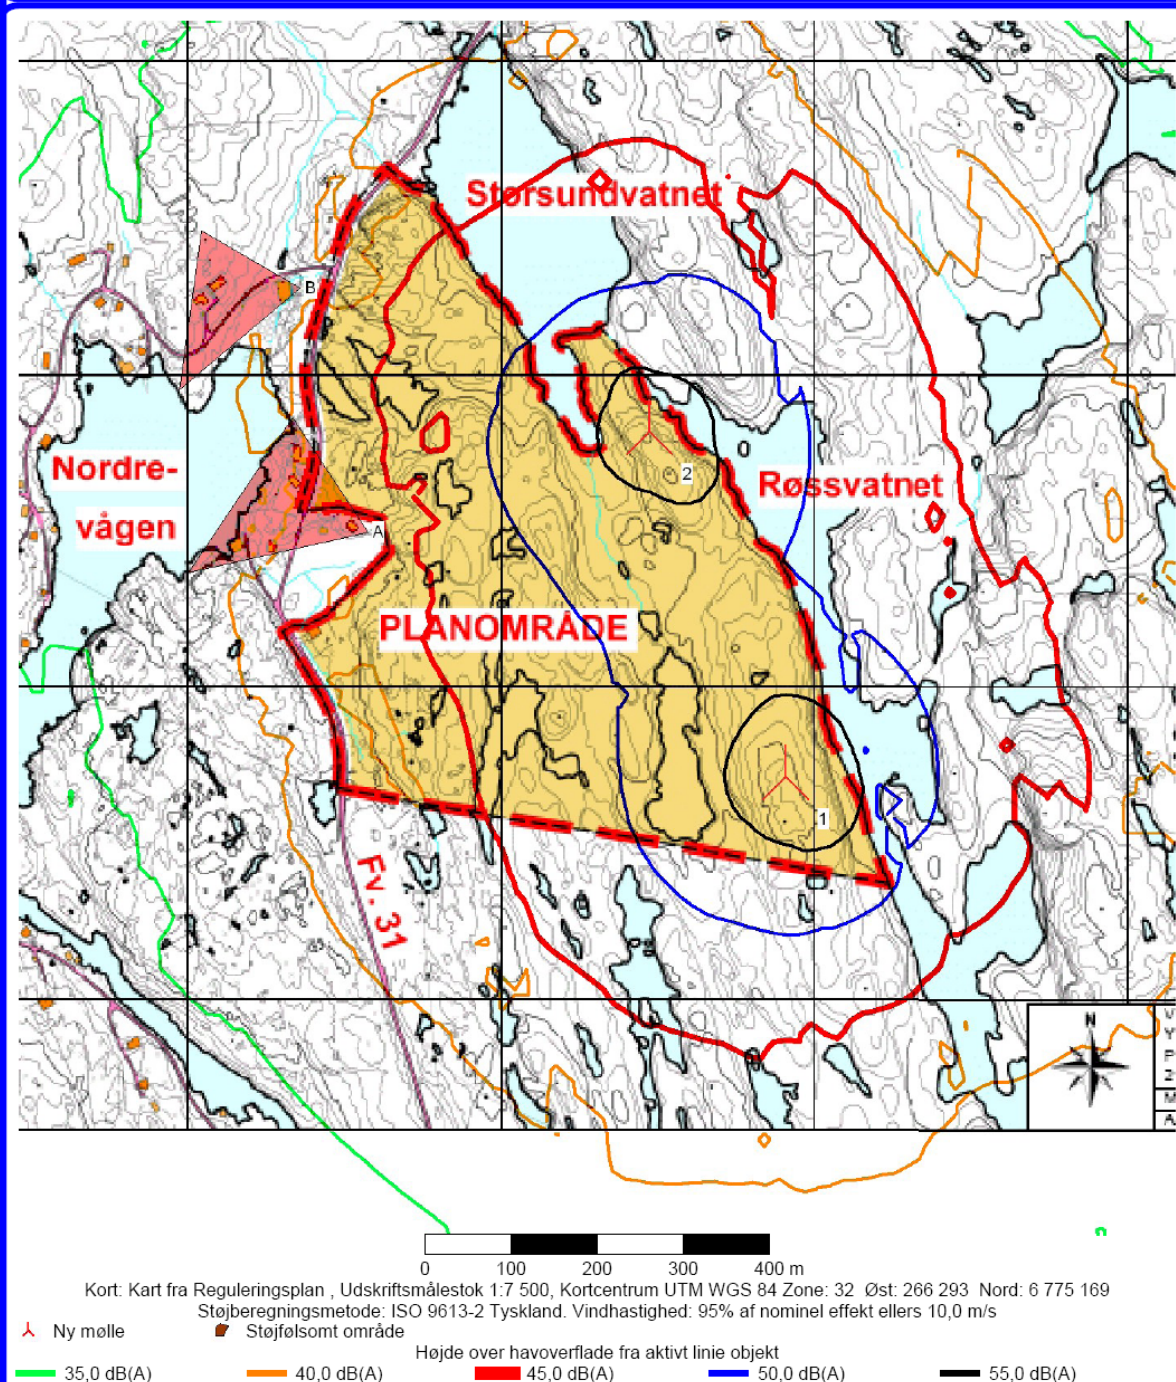

WindPRO er udviklet af EMD International A/S, Niels Jernesvej 10, DK-9220 Aalborg Ø, Tlf. +45 96 35 44 44, Fax +45 96 35 44 46, e-mail: windpro@emd.dk

VESTA-VIND A/S Postadresse: Lillehagveien 110, 1365 Blommenholm
Besøksadresse Hjørneåvåg 6928 Kolgrov Tlf: 930 26 412 / 404 83 605

Vedlegg C) Dokumentliste reguleringsplan

Reguleringsplan for
YTRE SULA VINDKRAFTVERK

DOKUMENTLISTE
pr. 27.10.2008

	Datert
1. Oversiktskart Ytre Sula vindkraftverk	01.04.2008
2. Varsel til grunneiere om oppstart av reguleringsplanarbeid, SKD	21.04.2008
3. Grunneierliste	21.04.2008
4. Varsel til myndigheter om oppstart av reguleringsplanarbeid, SKD	22.04.2008
5. Innspill til rullering av kommuneplanens arealdel, Salten Kartdata	22.04.2008
6. Kunngjøringsannonse Bergens Tidende	24.04.2008
7. Kunngjøringsannonse Firda	24.04.2008
8. Innspill fra Sula Kraft AS, c/o Sunnfjord Energi	28.04.2008
9. Innspill fra Kystverket vest	30.04.2008
10. Innspill fra Sogn og Fjordane fylkeskommune, regionalavdelinga	06.05.2008
11. Innspill fra Statens vegvesen, region vest	19.05.2008
12. Innspill fra Bjarne Hjørnevang	20.05.2008
13. Innspill fra Sogn og Fjordane fylkeskommune, kulturavdelinga	22.05.2008
14. Innspill fra Fylkesmannen i Sogn og Fjordane	22.05.2008
15. Solund kommune – offentlig ettersyn av kommuneplanen 2008-2020	29.06.2008
16. Høringsuttalelse til rullering av kommuneplanens arealdel, SKD	05.09.2008