



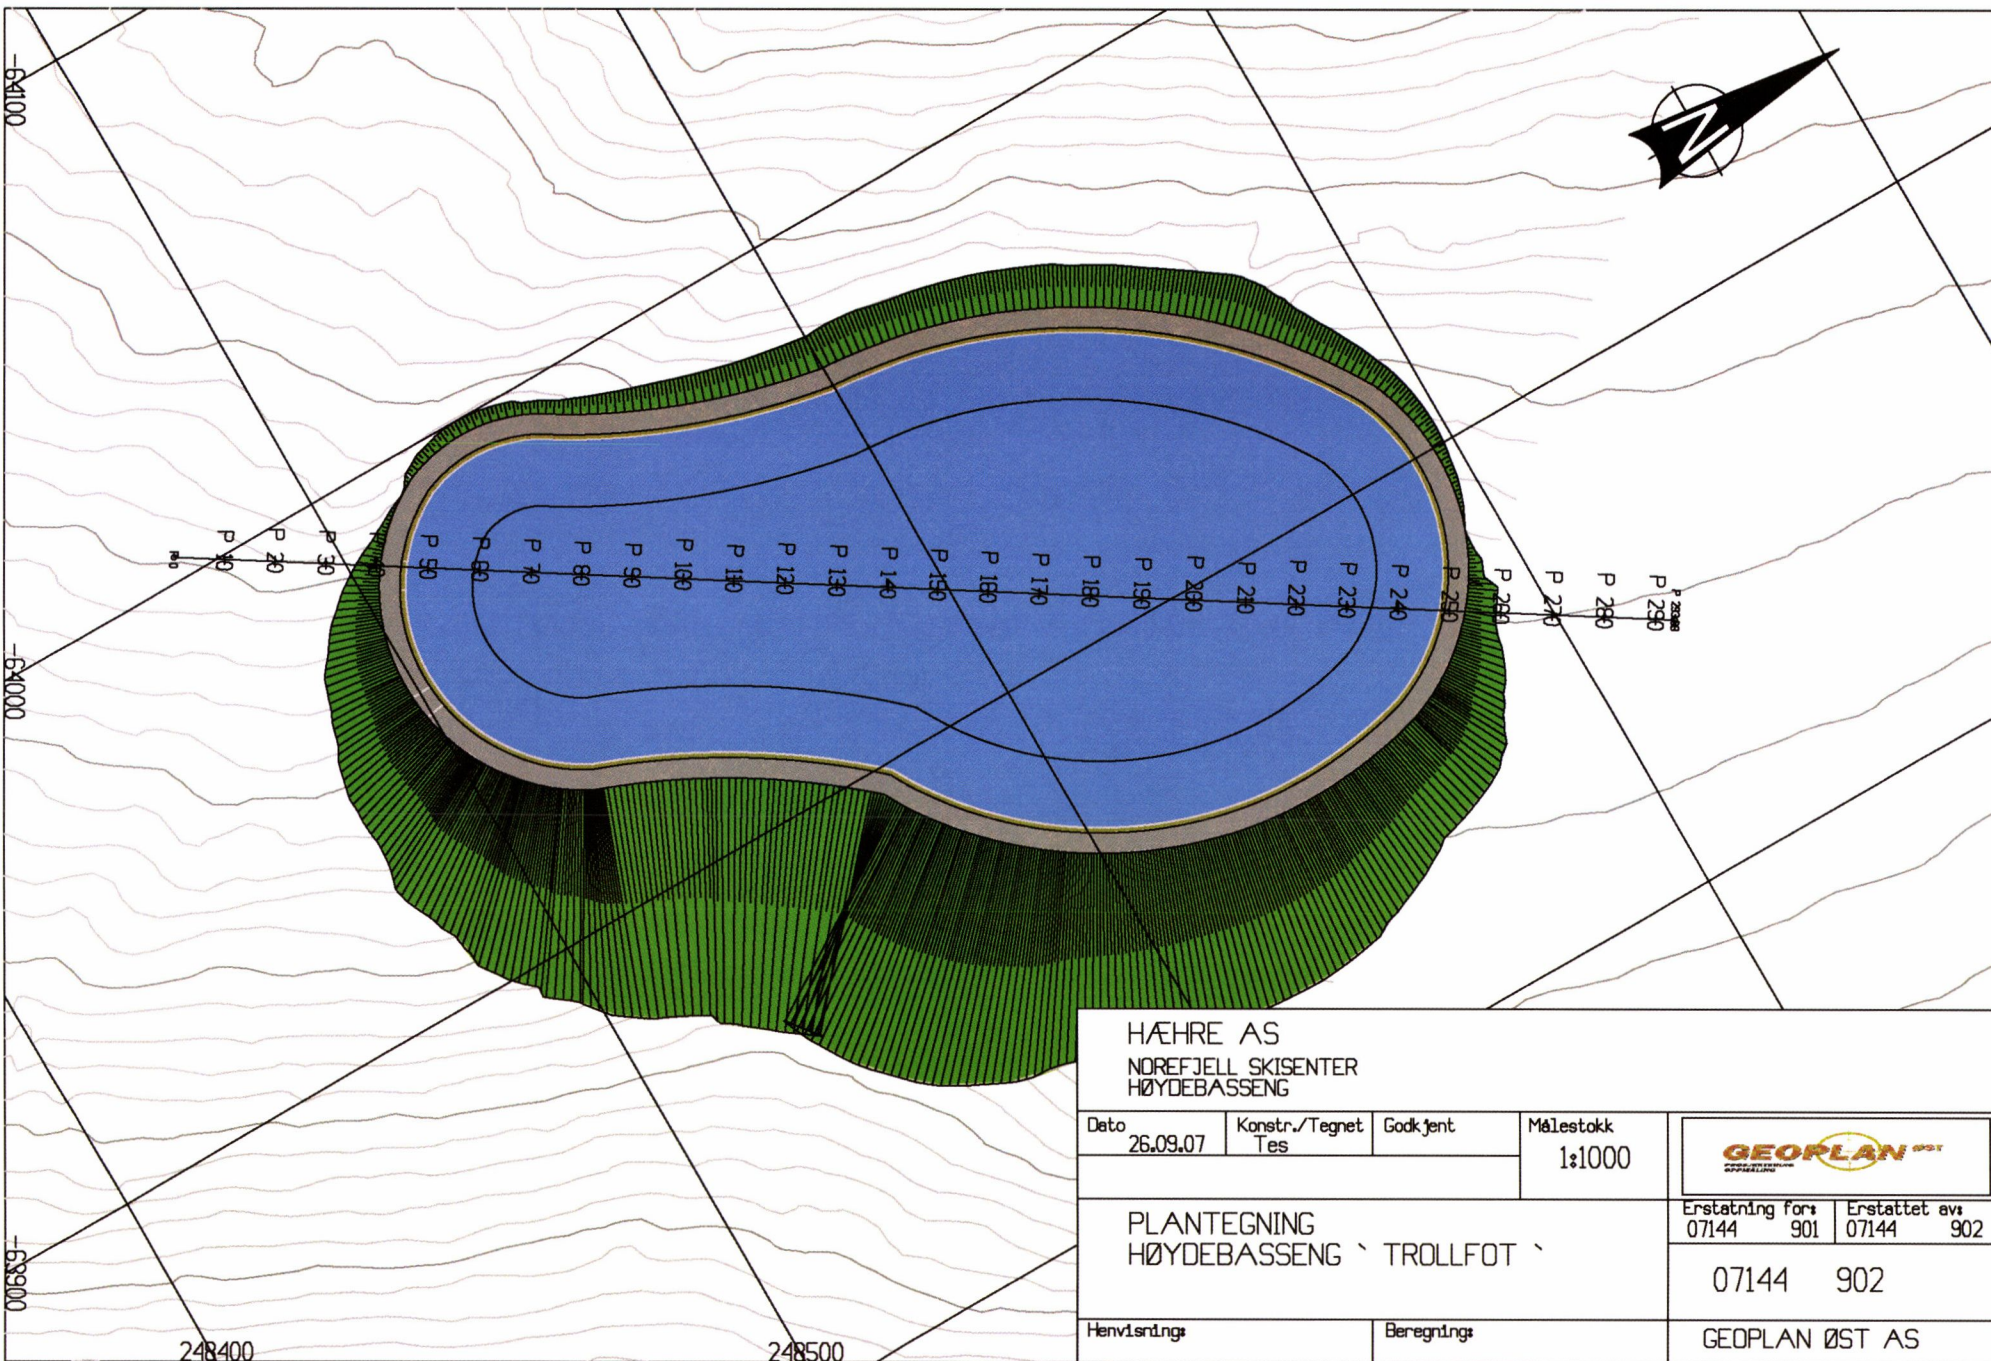

HÆHRE AS
NOREFJELL SKISENTER
HØYDEBASSENG

Dato 26.09.07	Konstr./Tegnet Tes	Godkjent	Målestokk 1:1000		
PLANTEGNING HØYDEBASSENG - TROLLFOT				Erstatning for: 07144 901	Erstattet av: 07144 902
				07144	902
Henvisning:		Beregning:		GEOPLAN ØST AS	

Utdrags 5-1

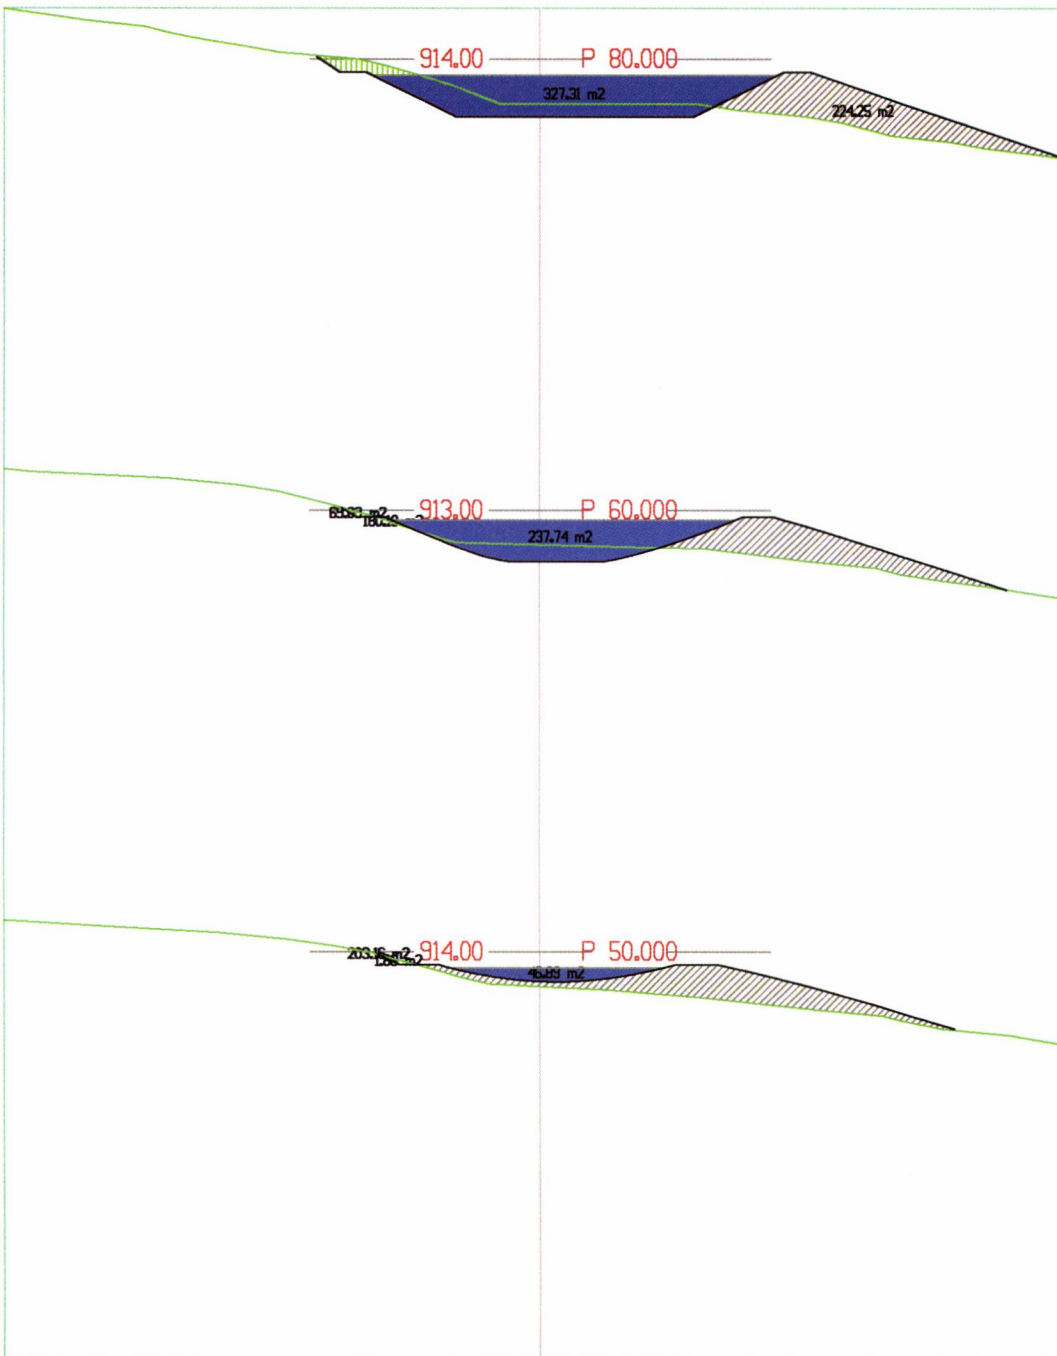

LAGTYPER

Teo.Gmt	0: Overflate
Teo.Gmt	1: Trau
Teo.Gmt	8: Laveste stikningslag
Fys.Gmt	1: Terreng kart kommune

MASSETYPER

Masse rapport for: profil linje.SFI
Standard: Ingen

1: Skjæring jord	
Profil	Rå mengde
50.000	1.857 m²
60.000	69.030 m²
80.000	145.751 m²


6: Fylling	
Profil	Rå mengde
50.000	203.163 m²
60.000	180.104 m²
80.000	224.247 m²

100: vann	
Profil	Rå mengde
50.000	46.892 m²
60.000	237.742 m²
80.000	327.307 m²

HÆHRE AS
NOREFJELL SKISENTER
HØYDEBASSENG

Dato 26.09.07	Konstr./Tegnet Tes	Godkjent	Målestokk 1:800	GEOPLAN ØST PROJEKTERING OPPBYGGING	
TVERRPROFILTEGNING HØYDEBASSENG - TROLLFOT				Erstatning for:	Erstattet av:
				07144	302
Henvisning:		Beregning:		GEOPLAN ØST AS	

Utdrag 5-2

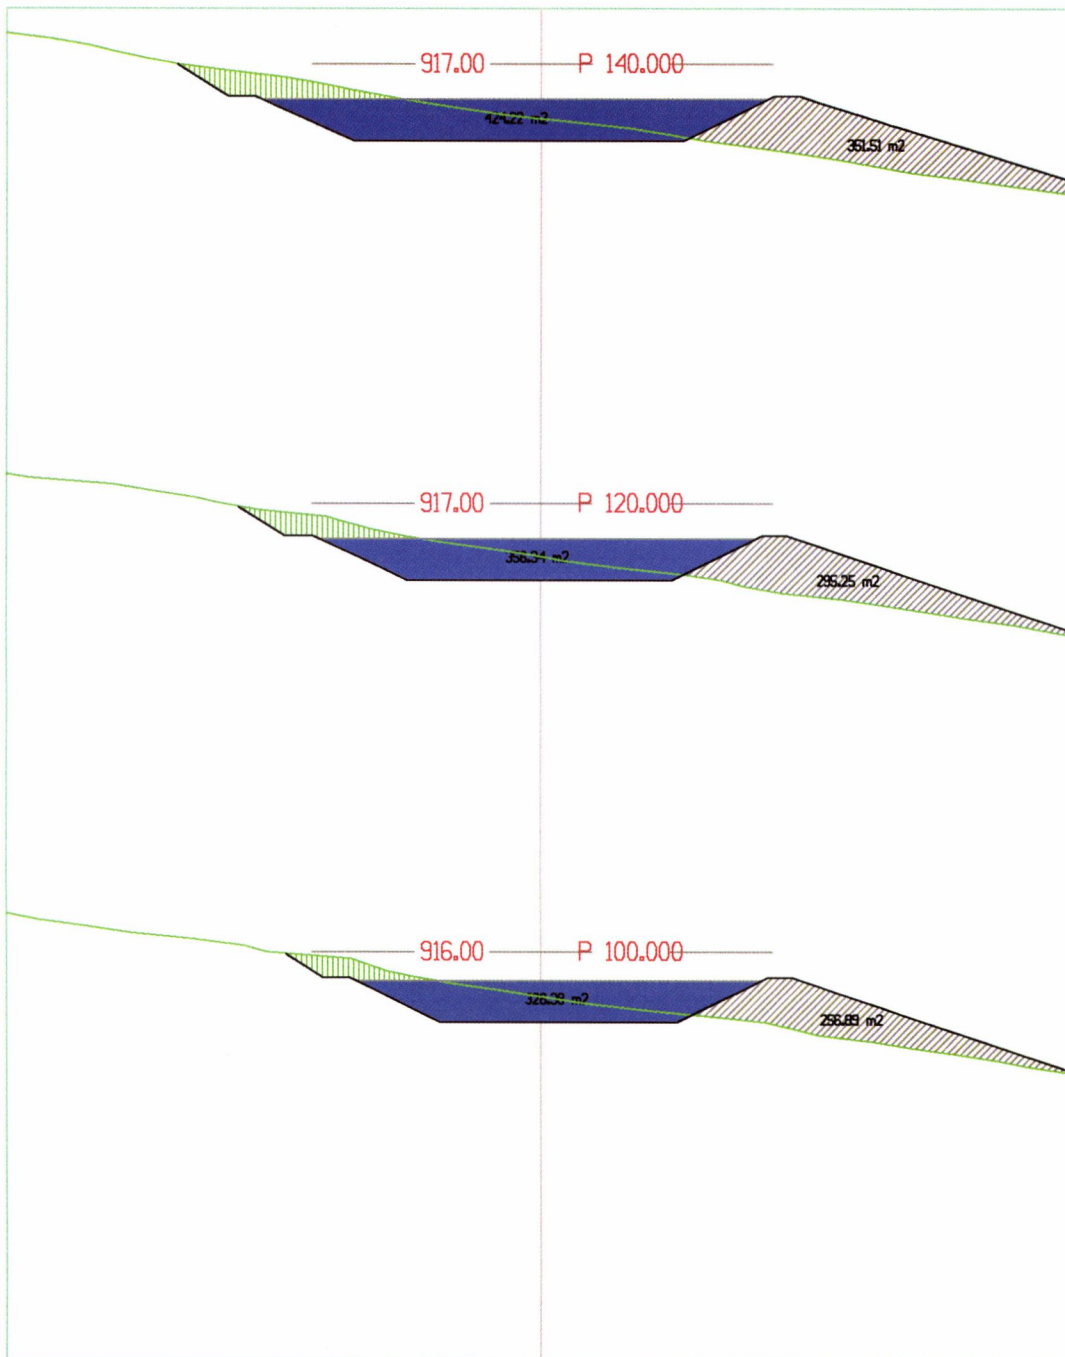

LAGTYPER

Teo.Gm1	0: Overflate
Teo.Gm1	1: Trau
Teo.Gm1	8: Laveste stikningslag
Fys.Gm1	1: Terreng kart kommune

MASSETYPER

Masse rapport for: profil linje.SFI
Standard: Ingen

1: Skjæring jord	
Prof11	Rå mengde
100.000	226.332 m²
120.000	260.415 m²
140.000	331.800 m²

6: Fylling	
Prof11	Rå mengde
100.000	256.886 m²
120.000	295.254 m²
140.000	351.509 m²

100: vann	
Prof11	Rå mengde
100.000	326.378 m²
120.000	356.343 m²
140.000	424.217 m²

HÆHRE AS
NOREFJELL SKISENTER
HØYDEBASSENG

Dato 26.09.07	Konstr./Tegnet Tes	Godkjent	Målestokk 1:800	GEOPLAN ØST PROSJEKTERING OPPRÅDNING	
TVERRPROFILTEGNING HØYDEBASSENG - TROLLFOT				Erstatning for:	Erstattet av:
				07144	302
Henvisning:		Beregning:		GEOPLAN ØST AS	

Dokument 5-3

LAGTYPER

Teo.Gmt	0: Overflate
Teo.Gmt	1: Trau
Teo.Gmt	8: Laveste stikningslag
Fys.Gmt	1: Terreng kart kommune

MASSETYPER

Masse rapport for: profil linje.SFI
Standard: Ingen

1: Skjæring jord	
Prof11	Rå mengde
160.000	387.089 m2
180.000	435.601 m2
200.000	436.206 m2

6: Fylling	
Prof11	Rå mengde
160.000	346.408 m2
180.000	281.095 m2
200.000	230.304 m2

100: vann	
Prof11	Rå mengde
160.000	511.272 m2
180.000	543.348 m2
200.000	513.481 m2

HÆHRE AS

NOREFJELL SKISENTER
HØYDEBASSENG

Dato 26.09.07	Konstr./Tegnet Tes	Godkjent	Målestokk 1:800	GEOPLAN ØST AS PROJEKTERING OPPmåLING	
TVERRPROFILTEGNING HØYDEBASSENG \ TROLLFOT \				Erstatning for:	Erstattet av:
				07144	302
Henvisnings:		Beregning:		GEOPLAN ØST AS	

Vedlegg 5-4

LAGTYPER

	Teo.Gr1	0: Overflate
	Teo.Gr1	1: Trau
	Teo.Gr1	8: Laveste stikningslag
	Fys.Gr1	1: Terreng kart kommune


MASSETYPER

Masse rapport for: profil linje.SFI
Standard: Ingen

	1: Skjæring jord
Prof11	Rå mengde
220.000	360.141 m2
240.000	121.927 m2

	6: Fylling
Prof11	Rå mengde
220.000	193.054 m2
240.000	144.389 m2

	100: vann
Prof11	Rå mengde
220.000	415.576 m2
240.000	135.114 m2

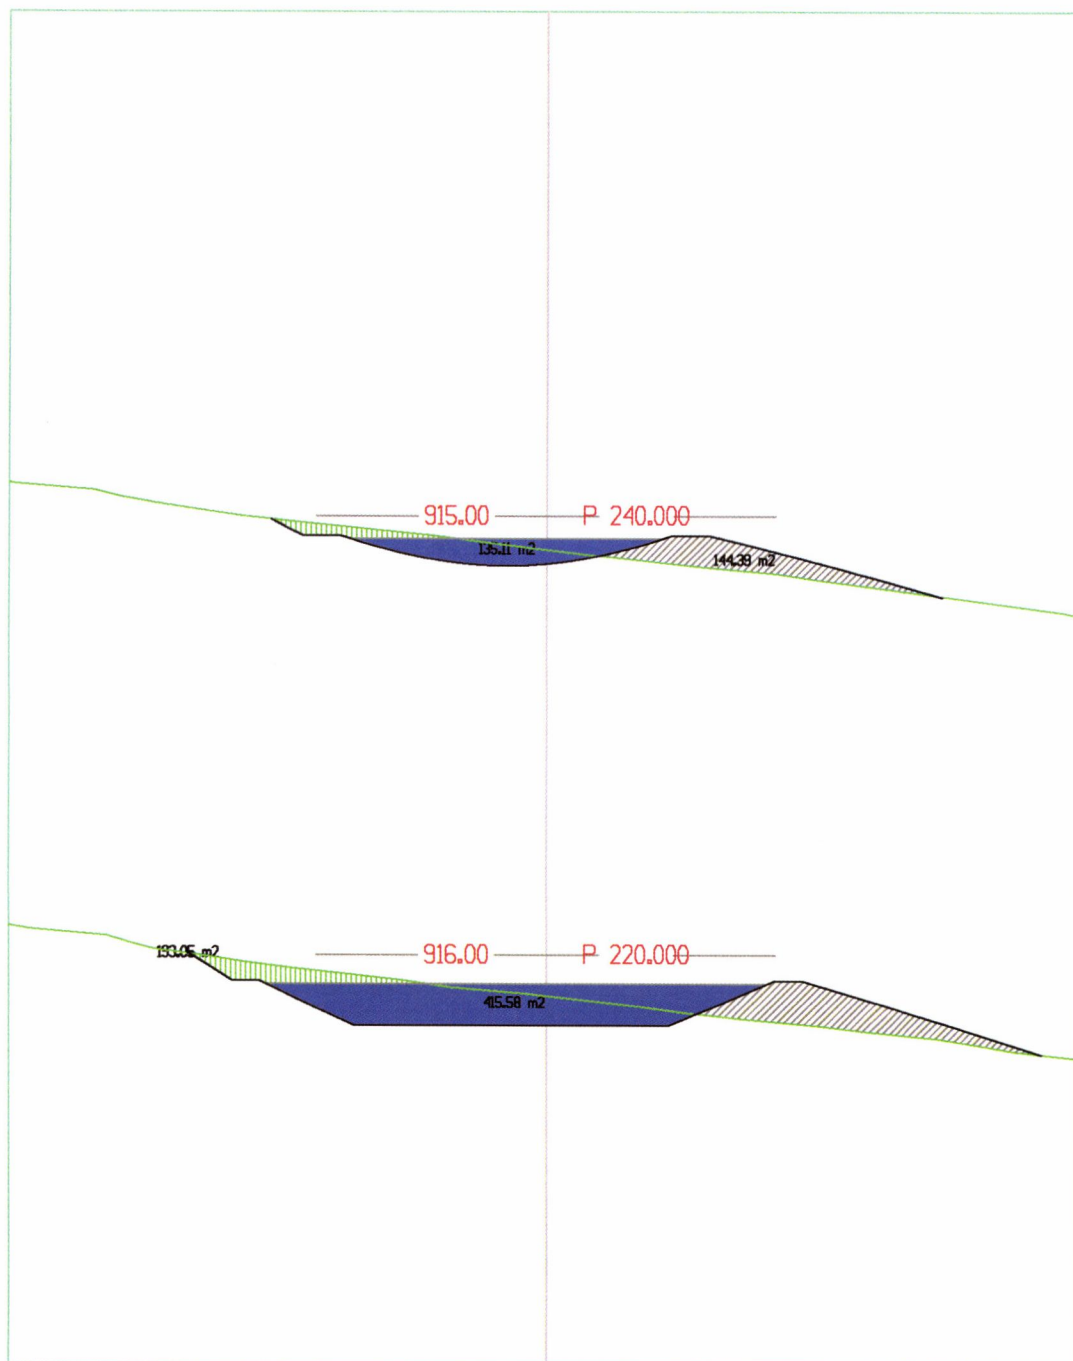

HÆHRE AS
NOREFJELL SKISENTER
HØYDEBASSENG

Dato 26.09.07	Konstr./Tegnet Tes	Godkjent	Målestokk 1:800		
TVERRPROFILTEGNING HØYDEBASSENG \ TROLLFOT \				Erstatning for:	Erstattet av:
				07144	302
Henvisning:		Beregning:		GEOPLAN ØST AS	

Utslag 5-5