


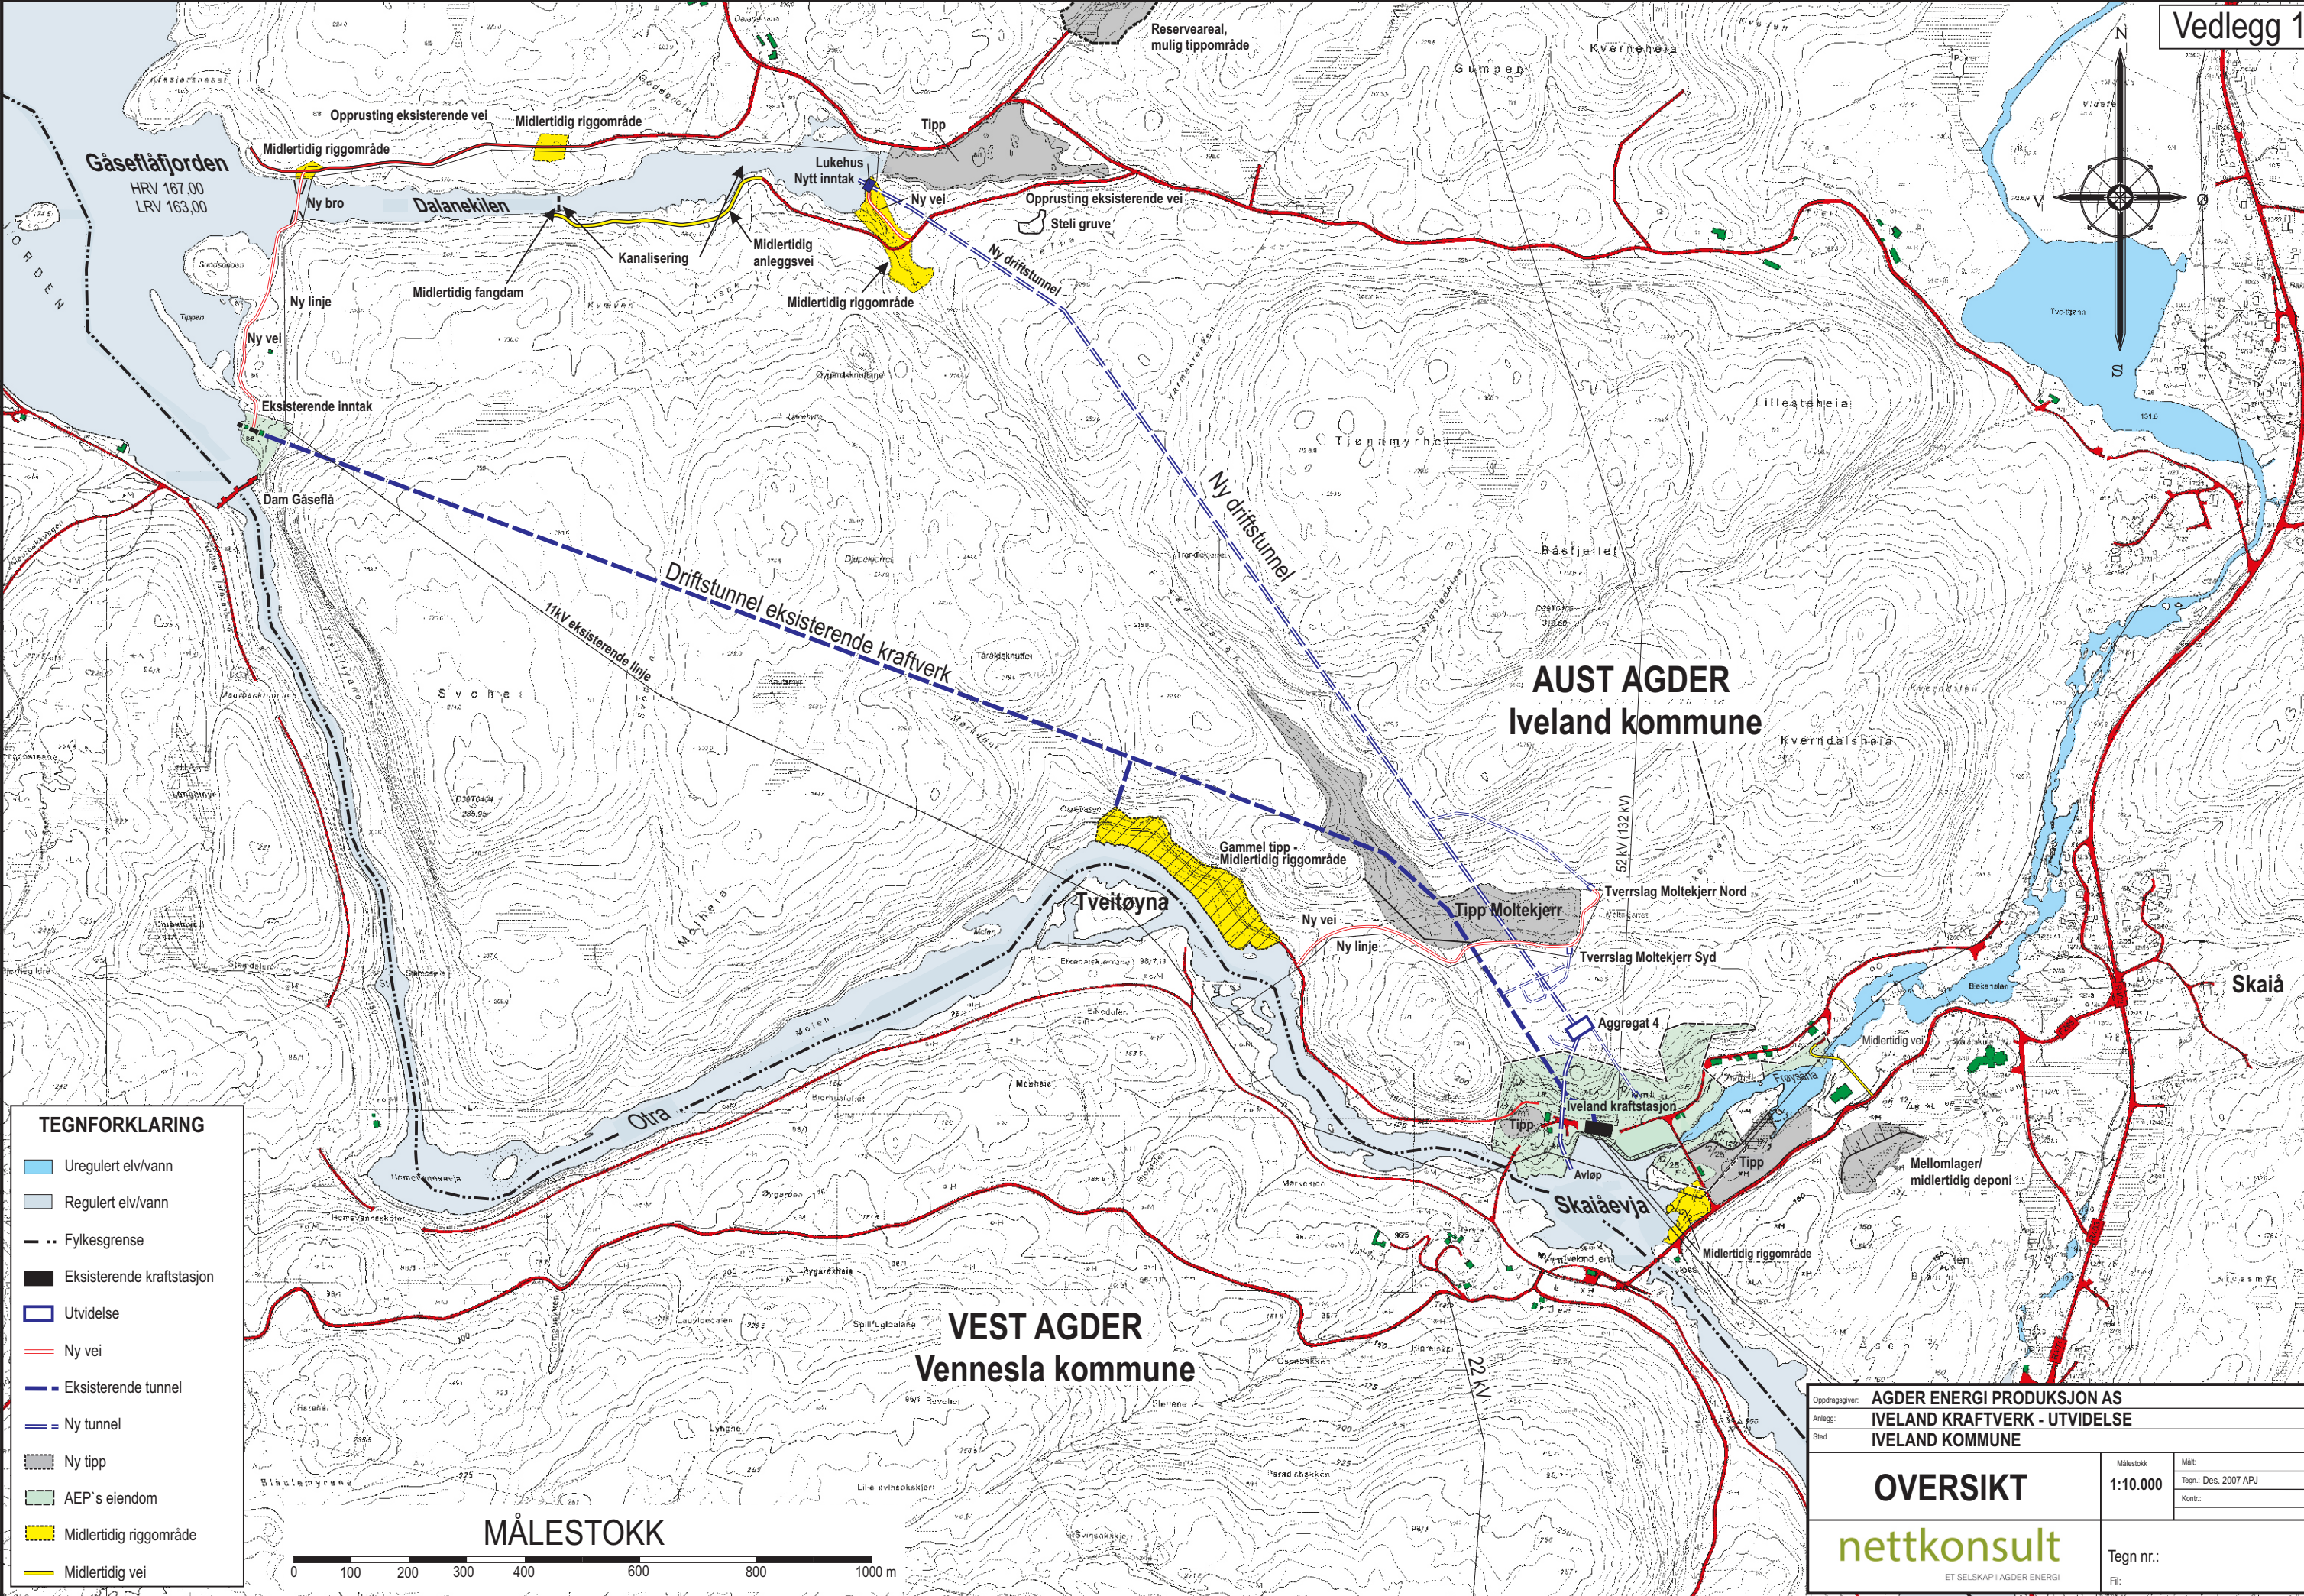

TEGNFORKLARING

- Uregulert elv/vann
- Regulert elv/vann
- Fylkesgrense
- Eksisterende kraftstasjon
- Utvidelse
- Ny vei
- Eksisterende tunnel
- Ny tunnel
- Ny tipp
- AEP's eiendom
- Midlertidig riggområde
- Midlertidig vei

MÅLESTOKK



Oppdragsgiver: AGDER ENERGI PRODUKSJON AS		
Anlegg: IVELAND KRAFTVERK - UTVIDELSE		
Sted: IVELAND KOMMUNE		
OVERSIKT	Målestokk:	Mål:
	1:10.000	Tegn: Des. 2007 APJ
		Kont:
nettkonsult		Tegn nr.:
ET SELSKAP I AGDER ENERGI		Fil: