


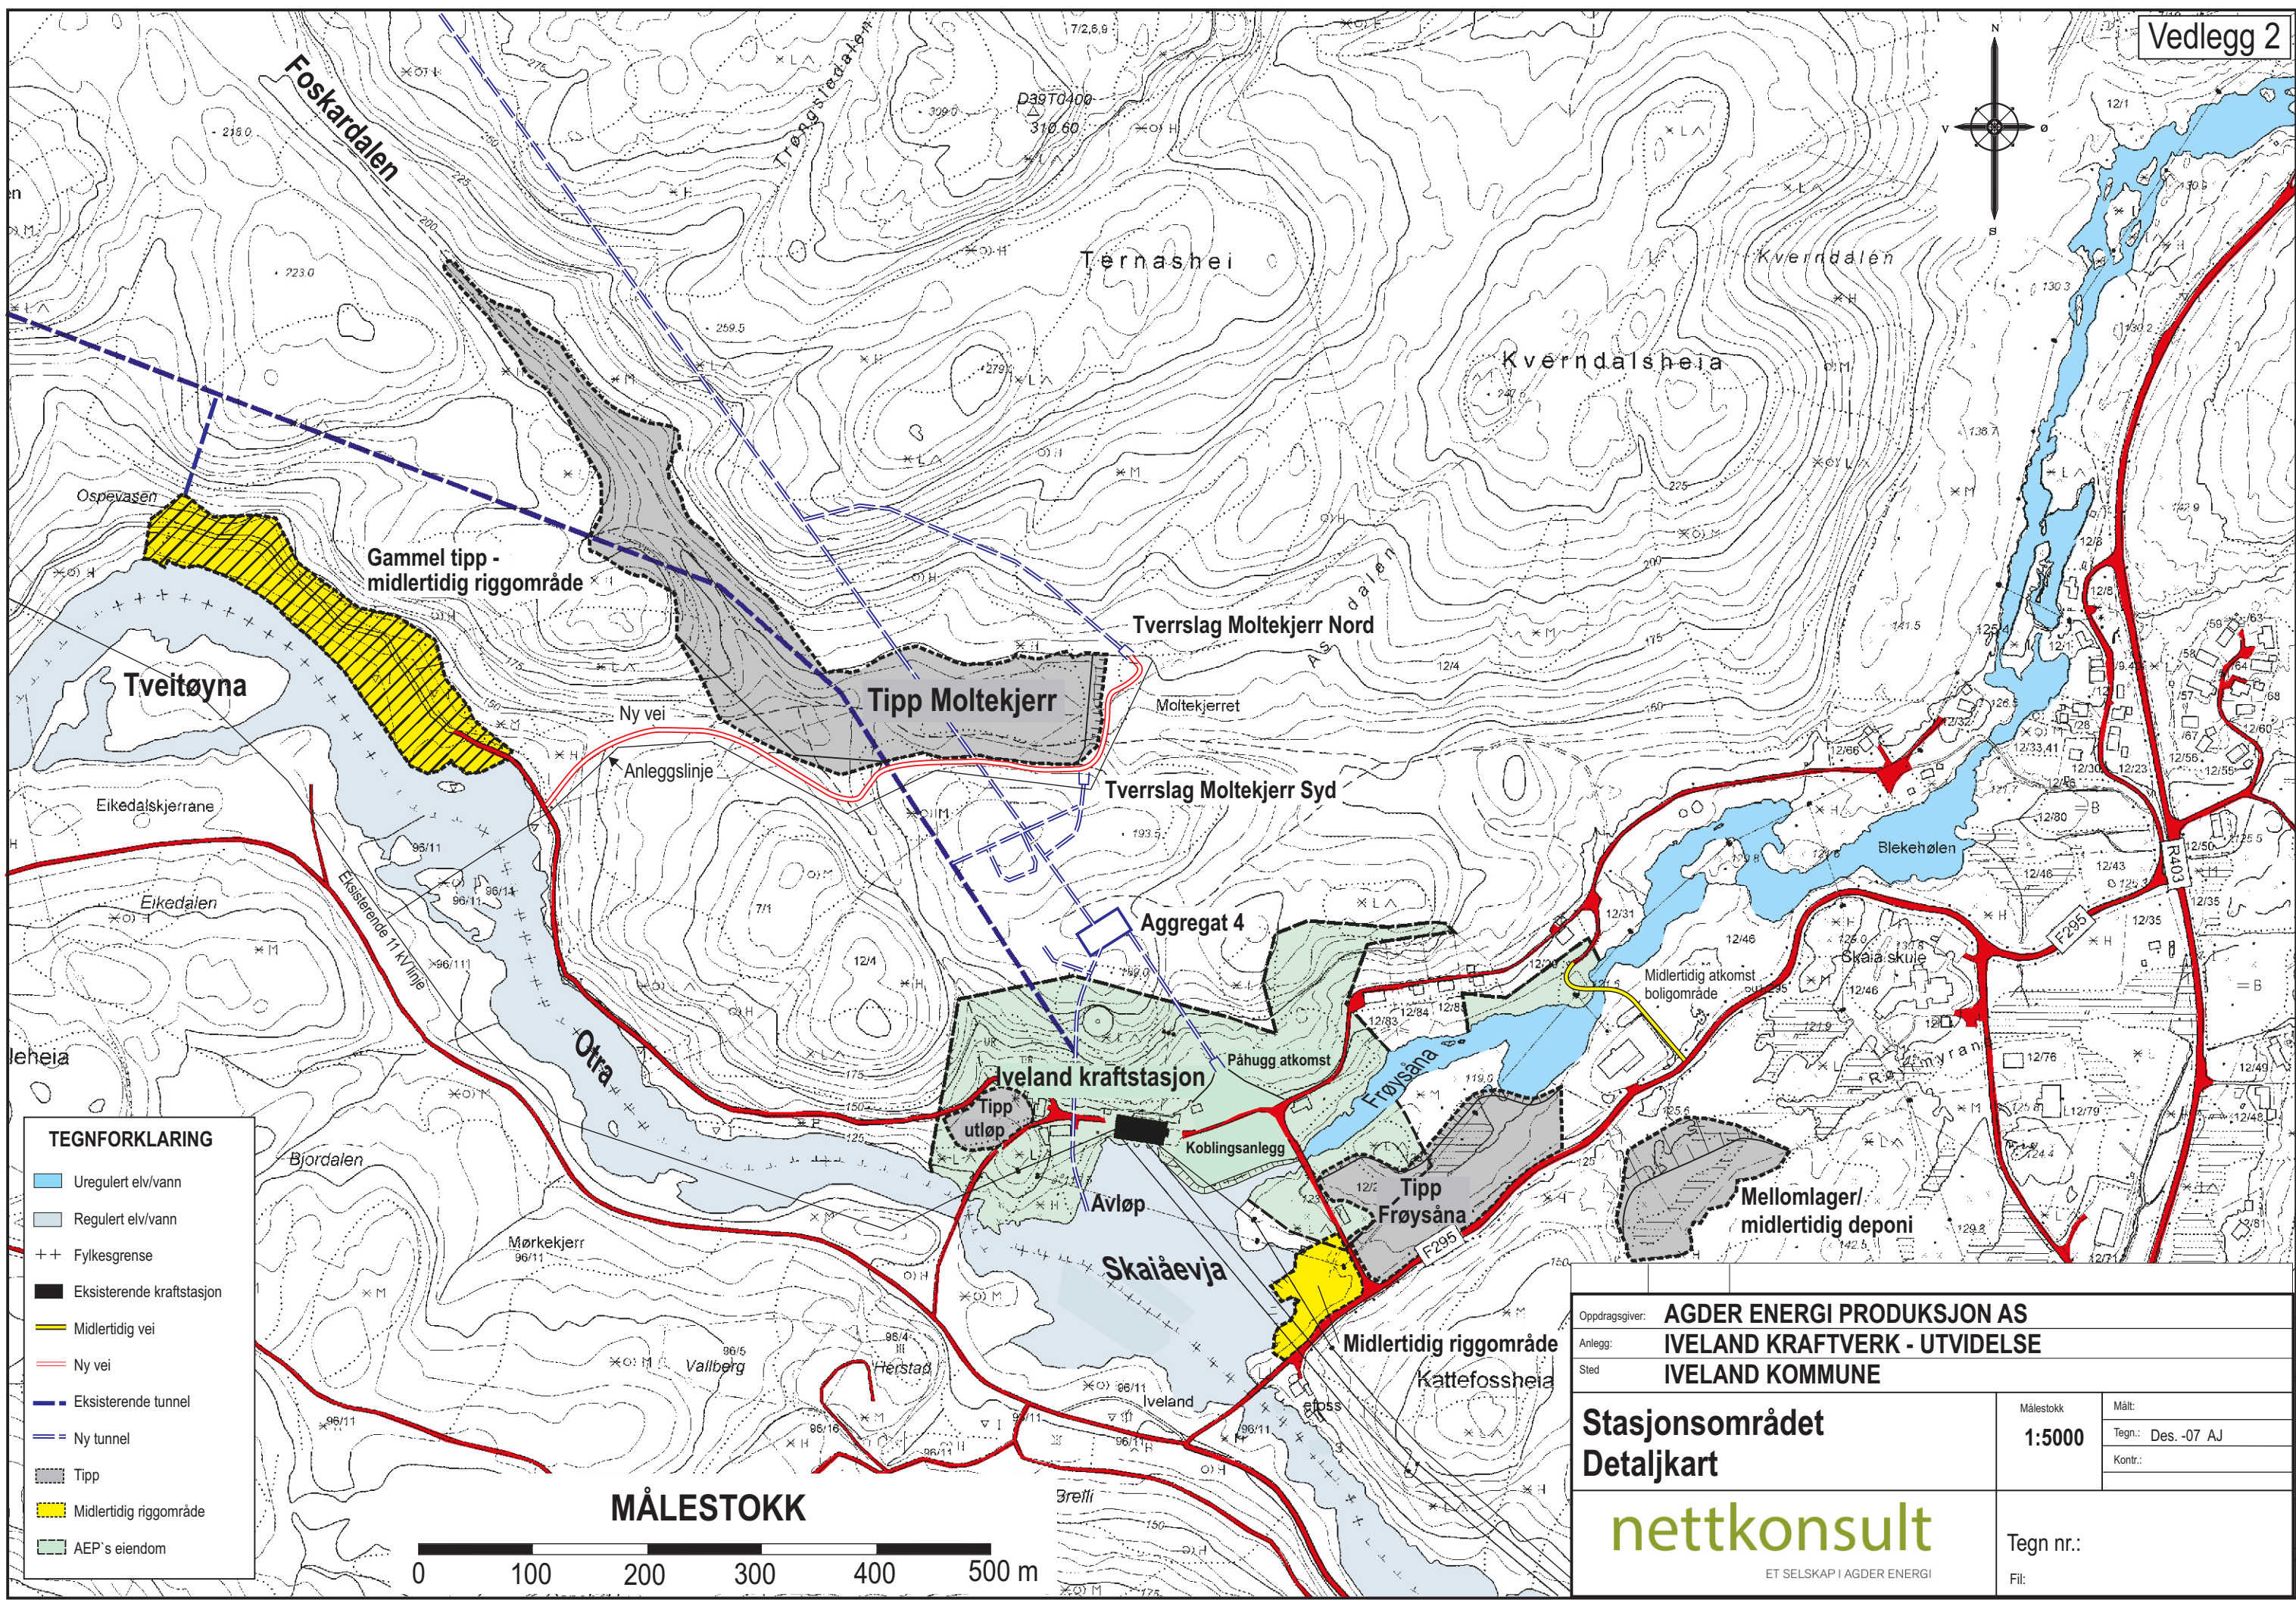

- TEGNFORKLARING**
- Uregulert elv/vann
 - Regulert elv/vann
 - Fylkesgrense
 - Eksisterende kraftstasjon
 - Midlertidig vei
 - Ny vei
 - Eksisterende tunnel
 - Ny tunnel
 - Tipp
 - Midlertidig riggområde
 - AEP's eiendom



Oppdragsgiver: AGDER ENERGI PRODUKSJON AS		
Anlegg: IVELAND KRAFTVERK - UTVIDELSE		
Sted: IVELAND KOMMUNE		
Stasjonsområdet Detaljkart	Målestokk	Målt:
	1:5000	Tegn.: Des.-07 AJ
		Kontr.:
nettkonsult ET SELSKAP I AGDER ENERGI		Tegn nr.:
		Fil: