


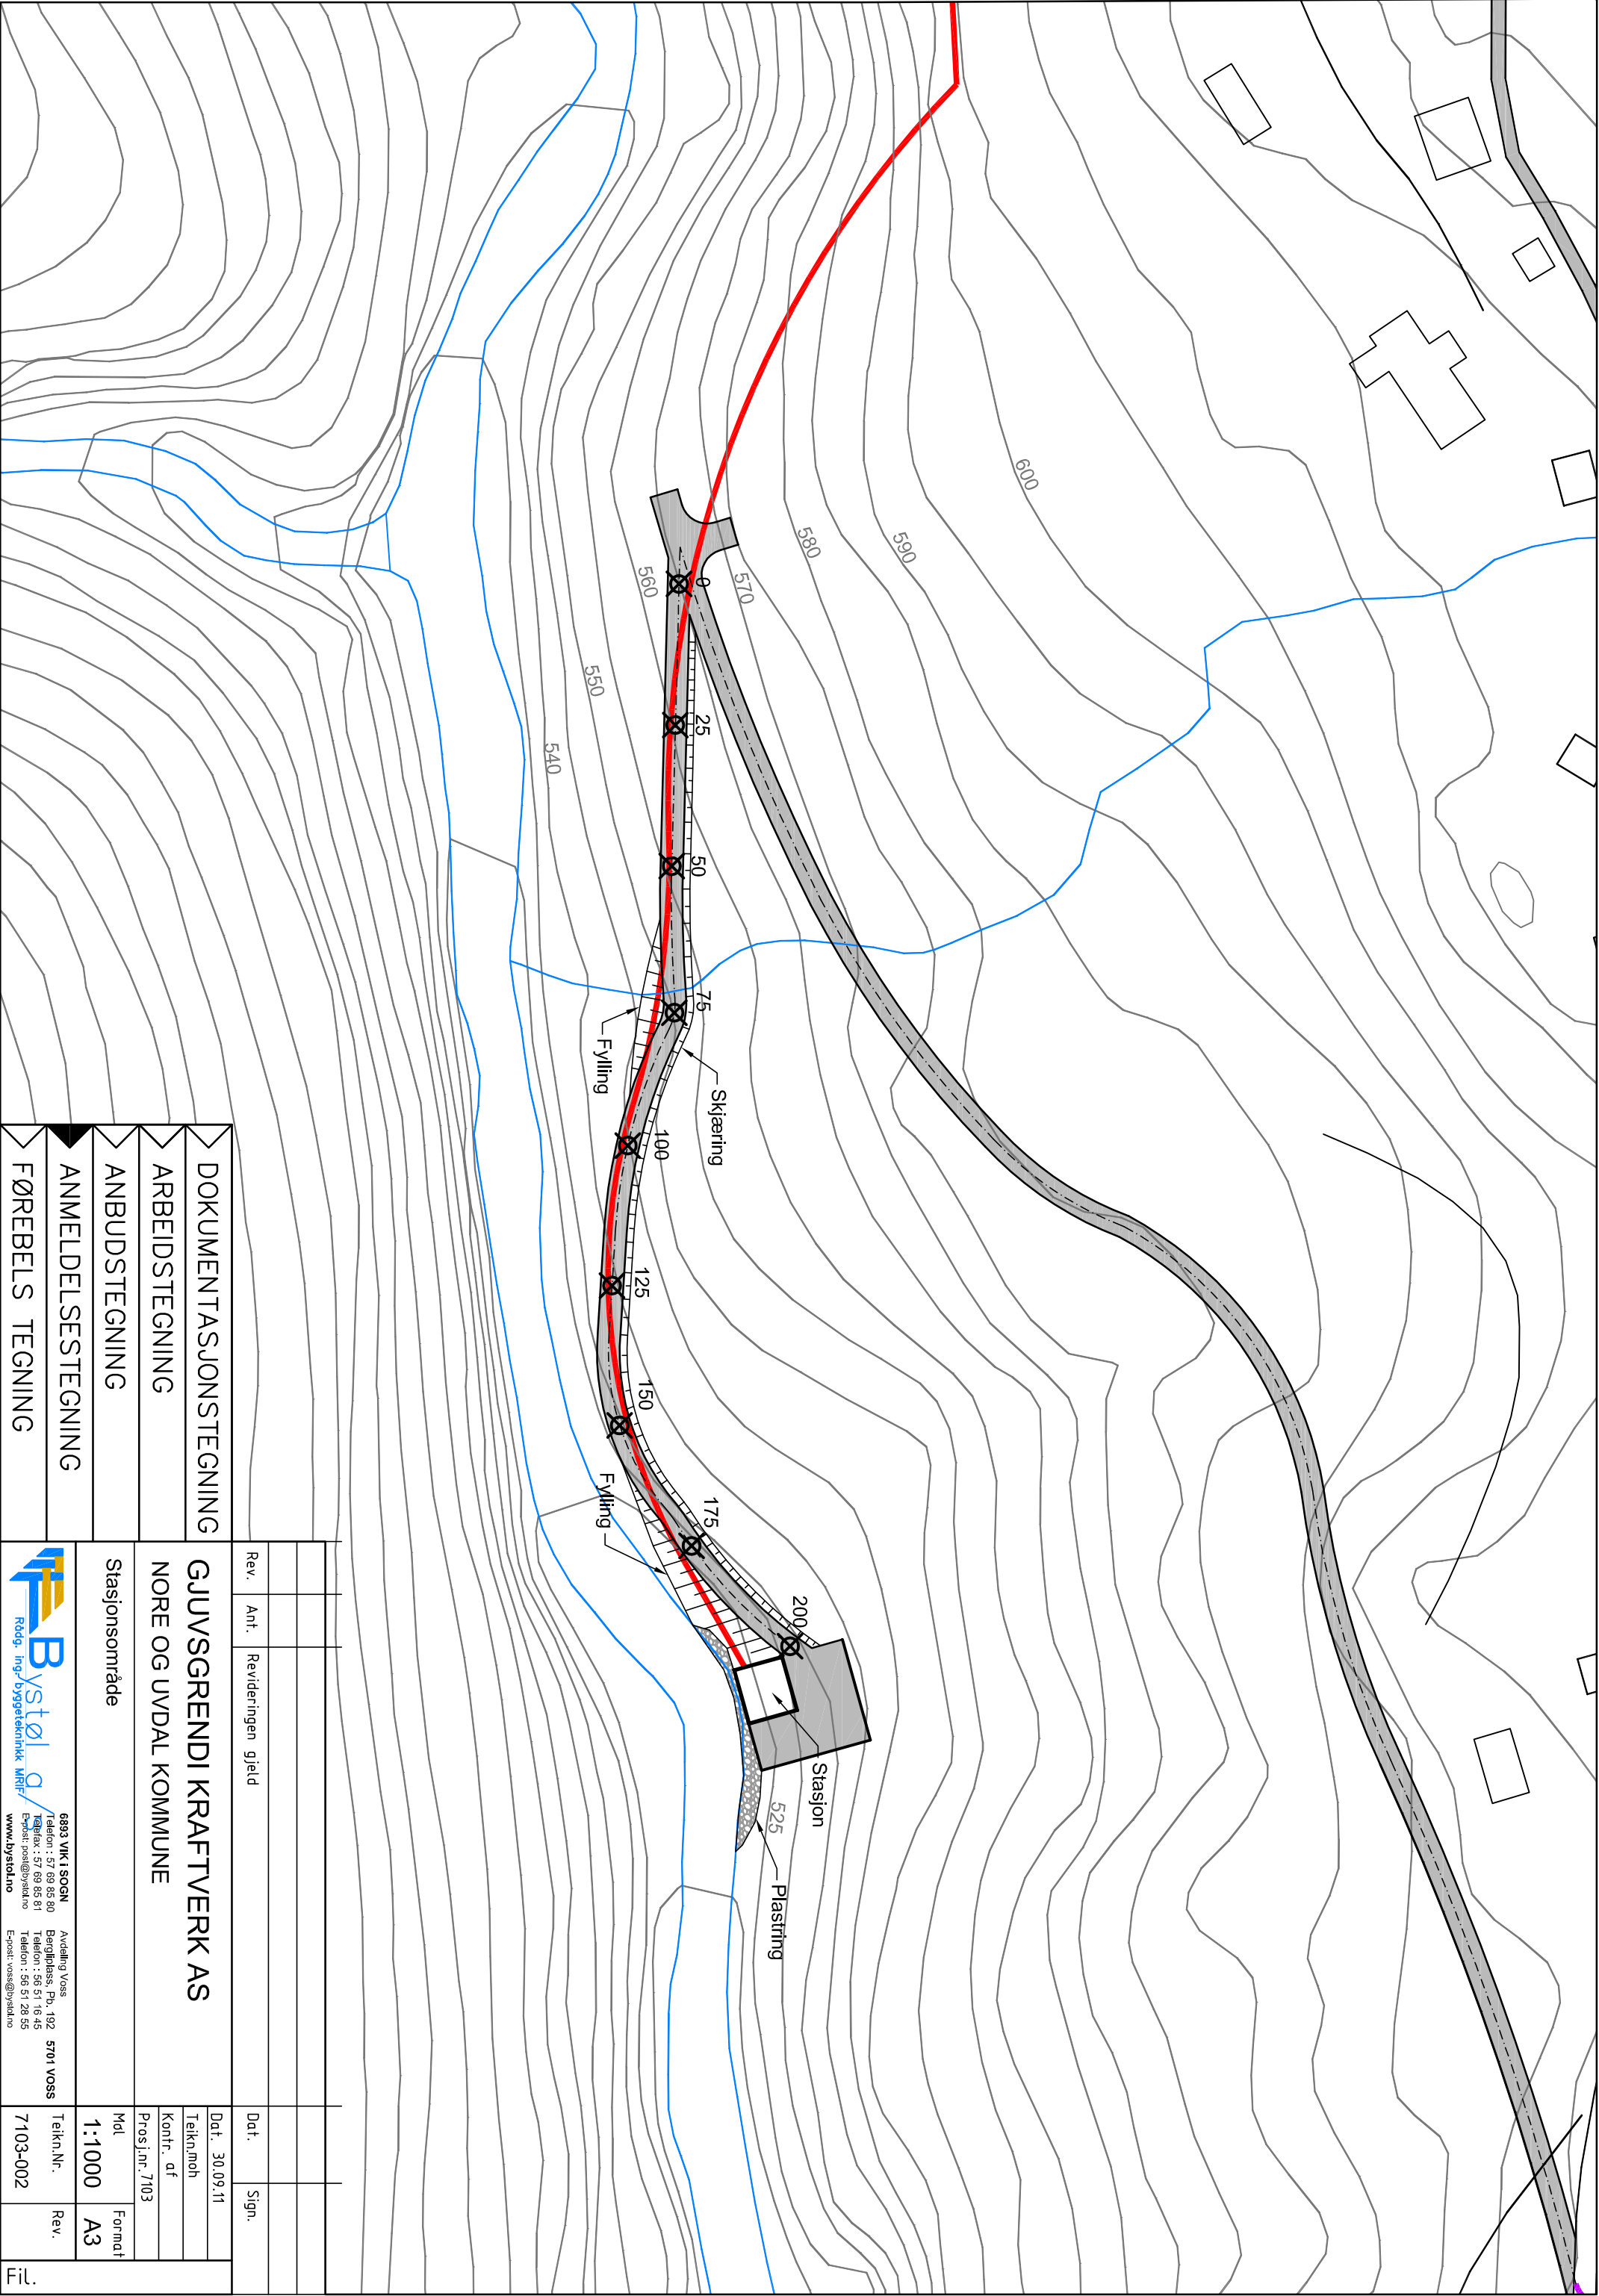

|                       |                          |                        |                        |           |          |
|-----------------------|--------------------------|------------------------|------------------------|-----------|----------|
| DOKUMENTASJONSTEKNING | GJUVSGRENDI KRAFTVERK AS |                        |                        | Dat.      | 30.09.11 |
| ARBEIDSTEKNING        | NORE OG UVDAL KOMMUNE    |                        |                        | Teikn.moh |          |
| ANBUDSTEKNING         |                          |                        |                        | Kontr. af |          |
| ANMELDELSESTEKNING    | Stasjonsområde           | Prosj.nr.              | 7103                   |           |          |
|                       |                          | Mål                    | Format                 |           |          |
|                       |                          | 1:1000                 | A3                     |           |          |
| FØREBELS TEKNING      | 6893 VIK1 SOGN           |                        | Arbeidss. Voss         | Teikn.Nr. | Rev.     |
|                       |                          | Telefon : 57 69 65 80  | Bergjellbass, Pp. 192  | 7103-002  |          |
|                       |                          | Telefax : 57 69 65 81  | Teljeblåss, Pp. 16 45  |           |          |
|                       |                          | E-post: post@bystol.no | Teljeblåss, Pp. 16 45  |           |          |
|                       |                          | www.bystol.no          | Teljeblåss, Pp. 16 45  |           |          |
|                       |                          |                        | E-post: voss@bystol.no |           |          |



Rådg. ing./byggeteknikk

WRI/

www.bystol.no

6893 VIK I SOGN

Telefon : 57 69 66 80

Telefax : 57 69 66 81

E-post: post@bystol.no

Avdeling Voss

Bergsjølass, Pb. 192

5701 VOSS

Telefon : 56 51 16 45

Telefon : 56 51 28 55

E-post: voss@bystol.no



```
ERROR: undefined
OFFENDING COMMAND:

STACK:
```