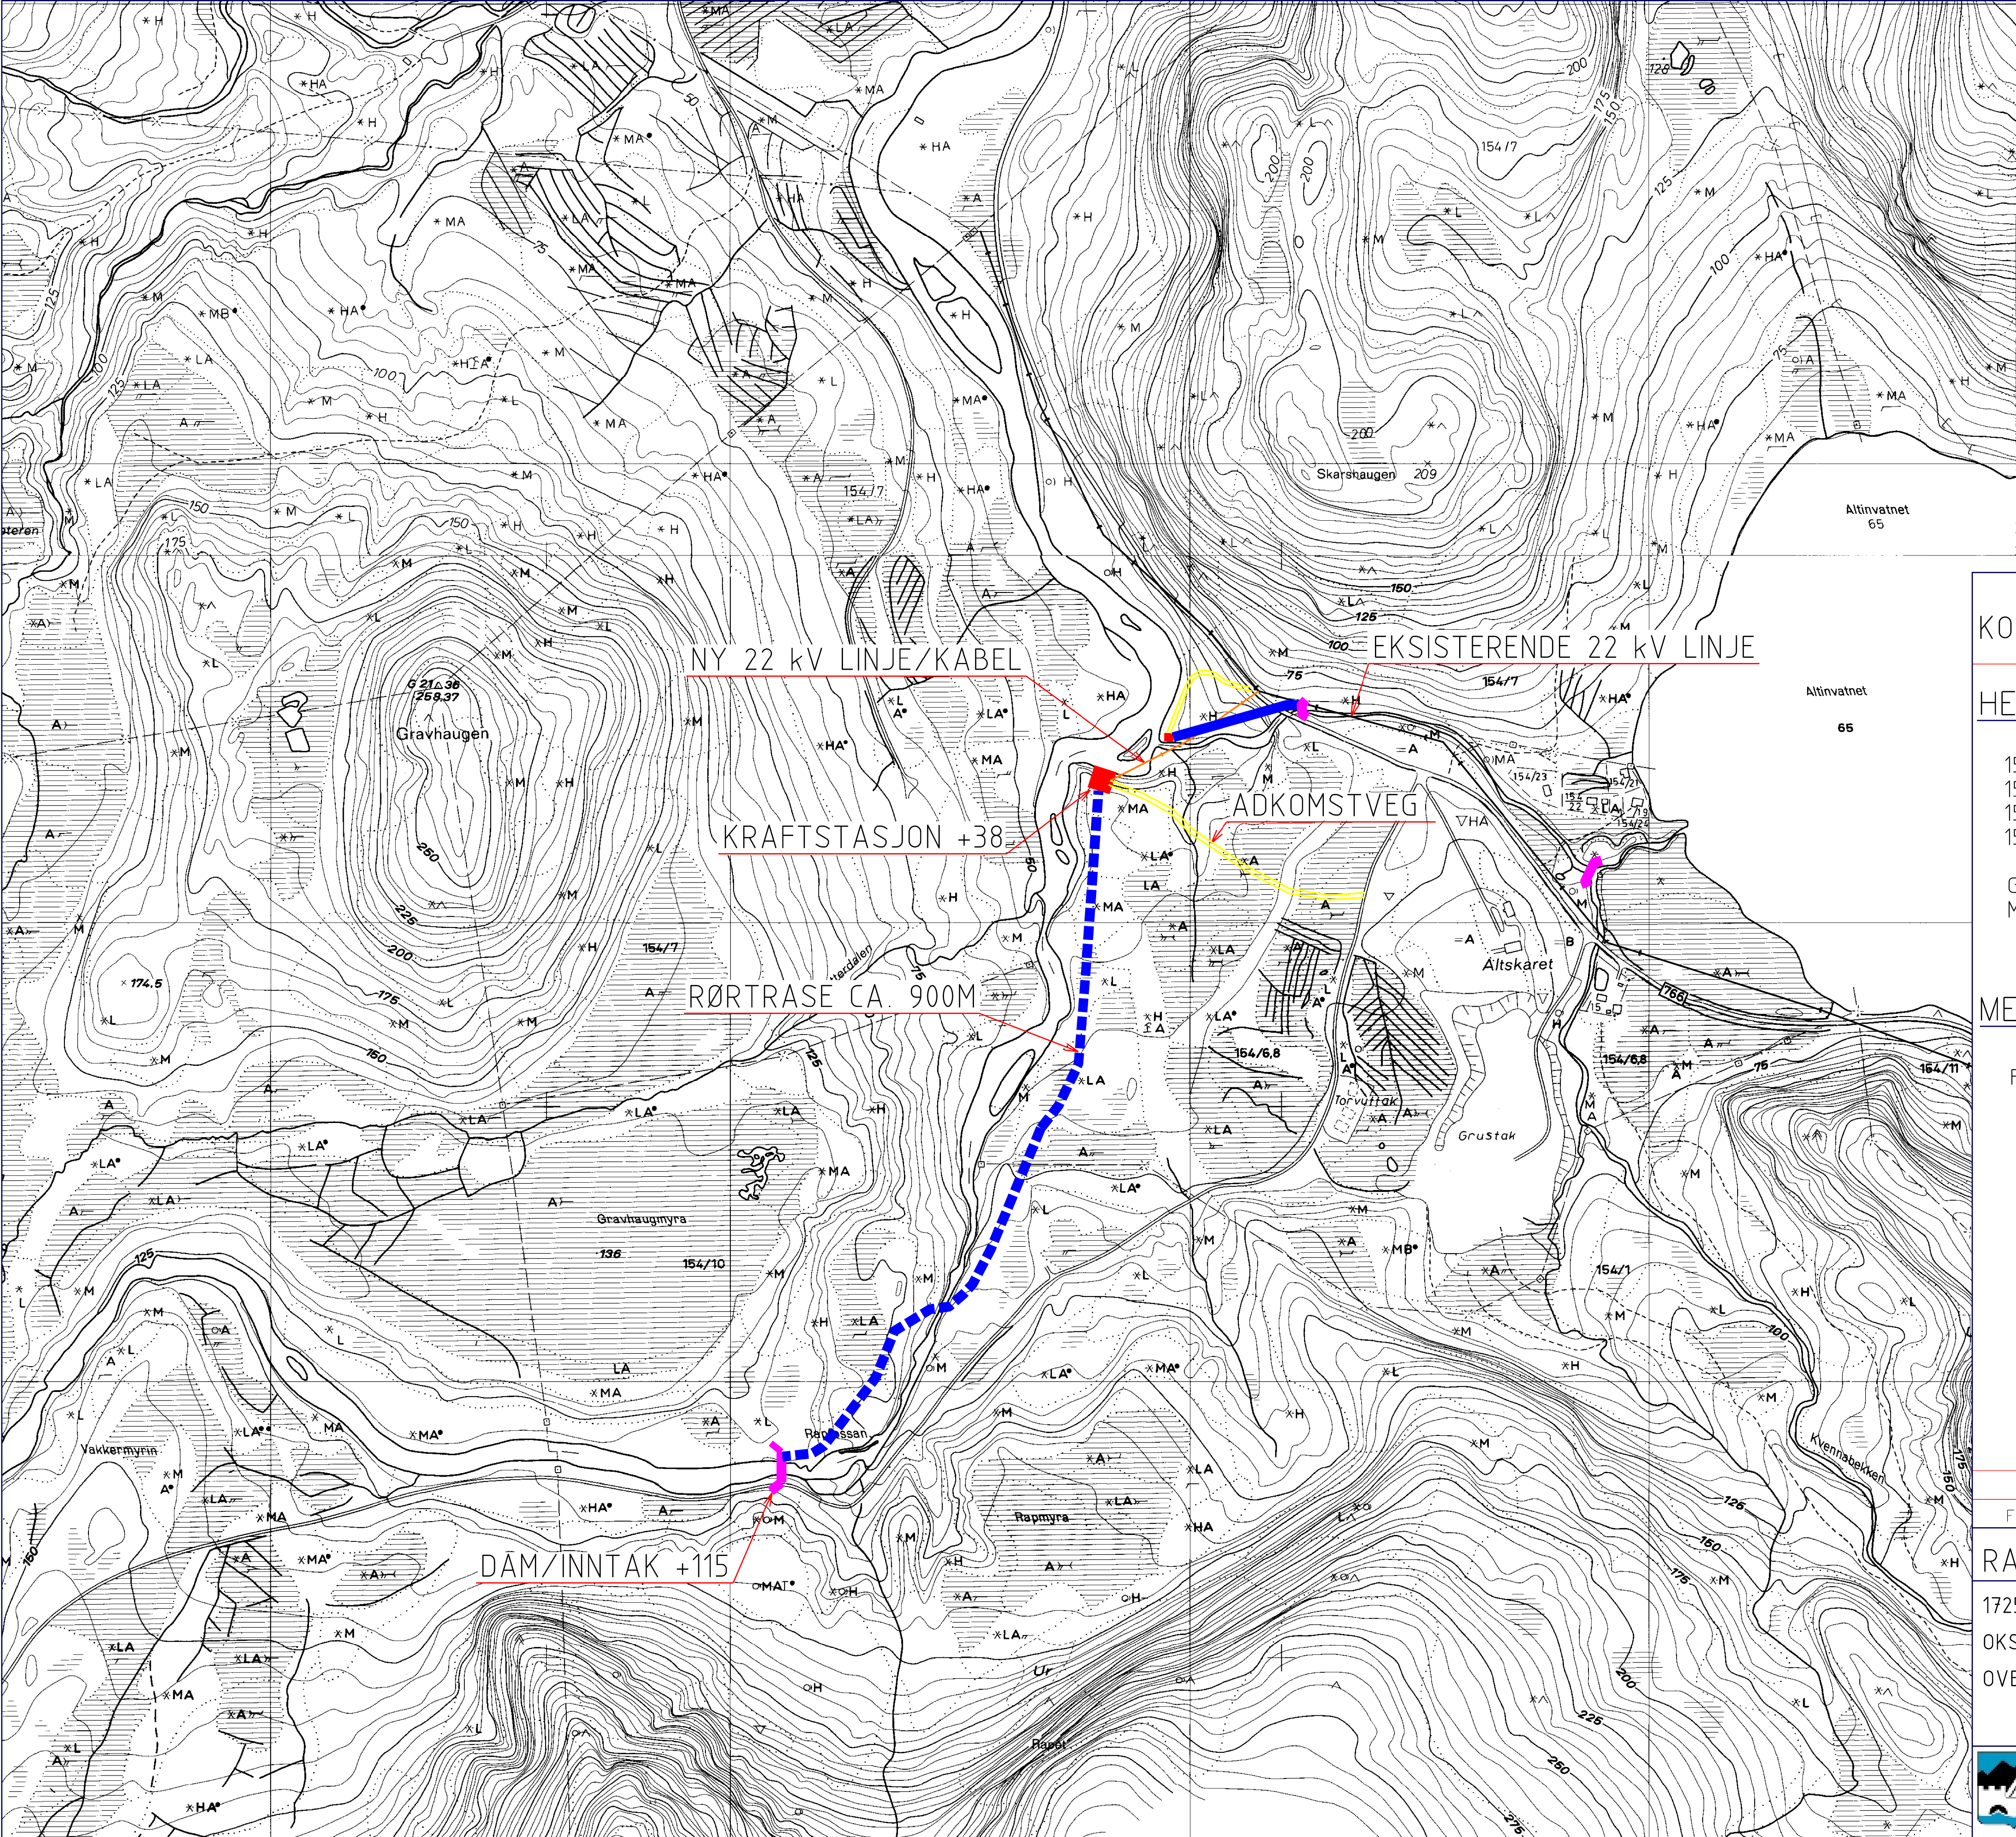


KONSESJONSSØKNAD

HENVISNING:

154/1 SOLVEIG OG OLE HERMANN MELØ
154/10 EVEN MADS ALTE
154/7 STEIN ALTIN
154/6,8 SVEIN KRISTIAN VINDSETMO

GRUNNLAG: ØK CR 148-1, CR 1493
M711 1623-I

MERKNAD:

FALL 77 m (+115 TIL +38)

	0		
Forandring	Rev.	Sign.	Dato
RAPFOSSAN KRAFTVERK			
1725 NAMDALSEID OKSDØLA OVERSIKTSPLAN	Målestokk	THY	09.05.2006
	1:5000	Ktr. APN	06.06.2006
		A2	
Erstatning for:			
			
EDRAPB002			
Erstattet av:			