


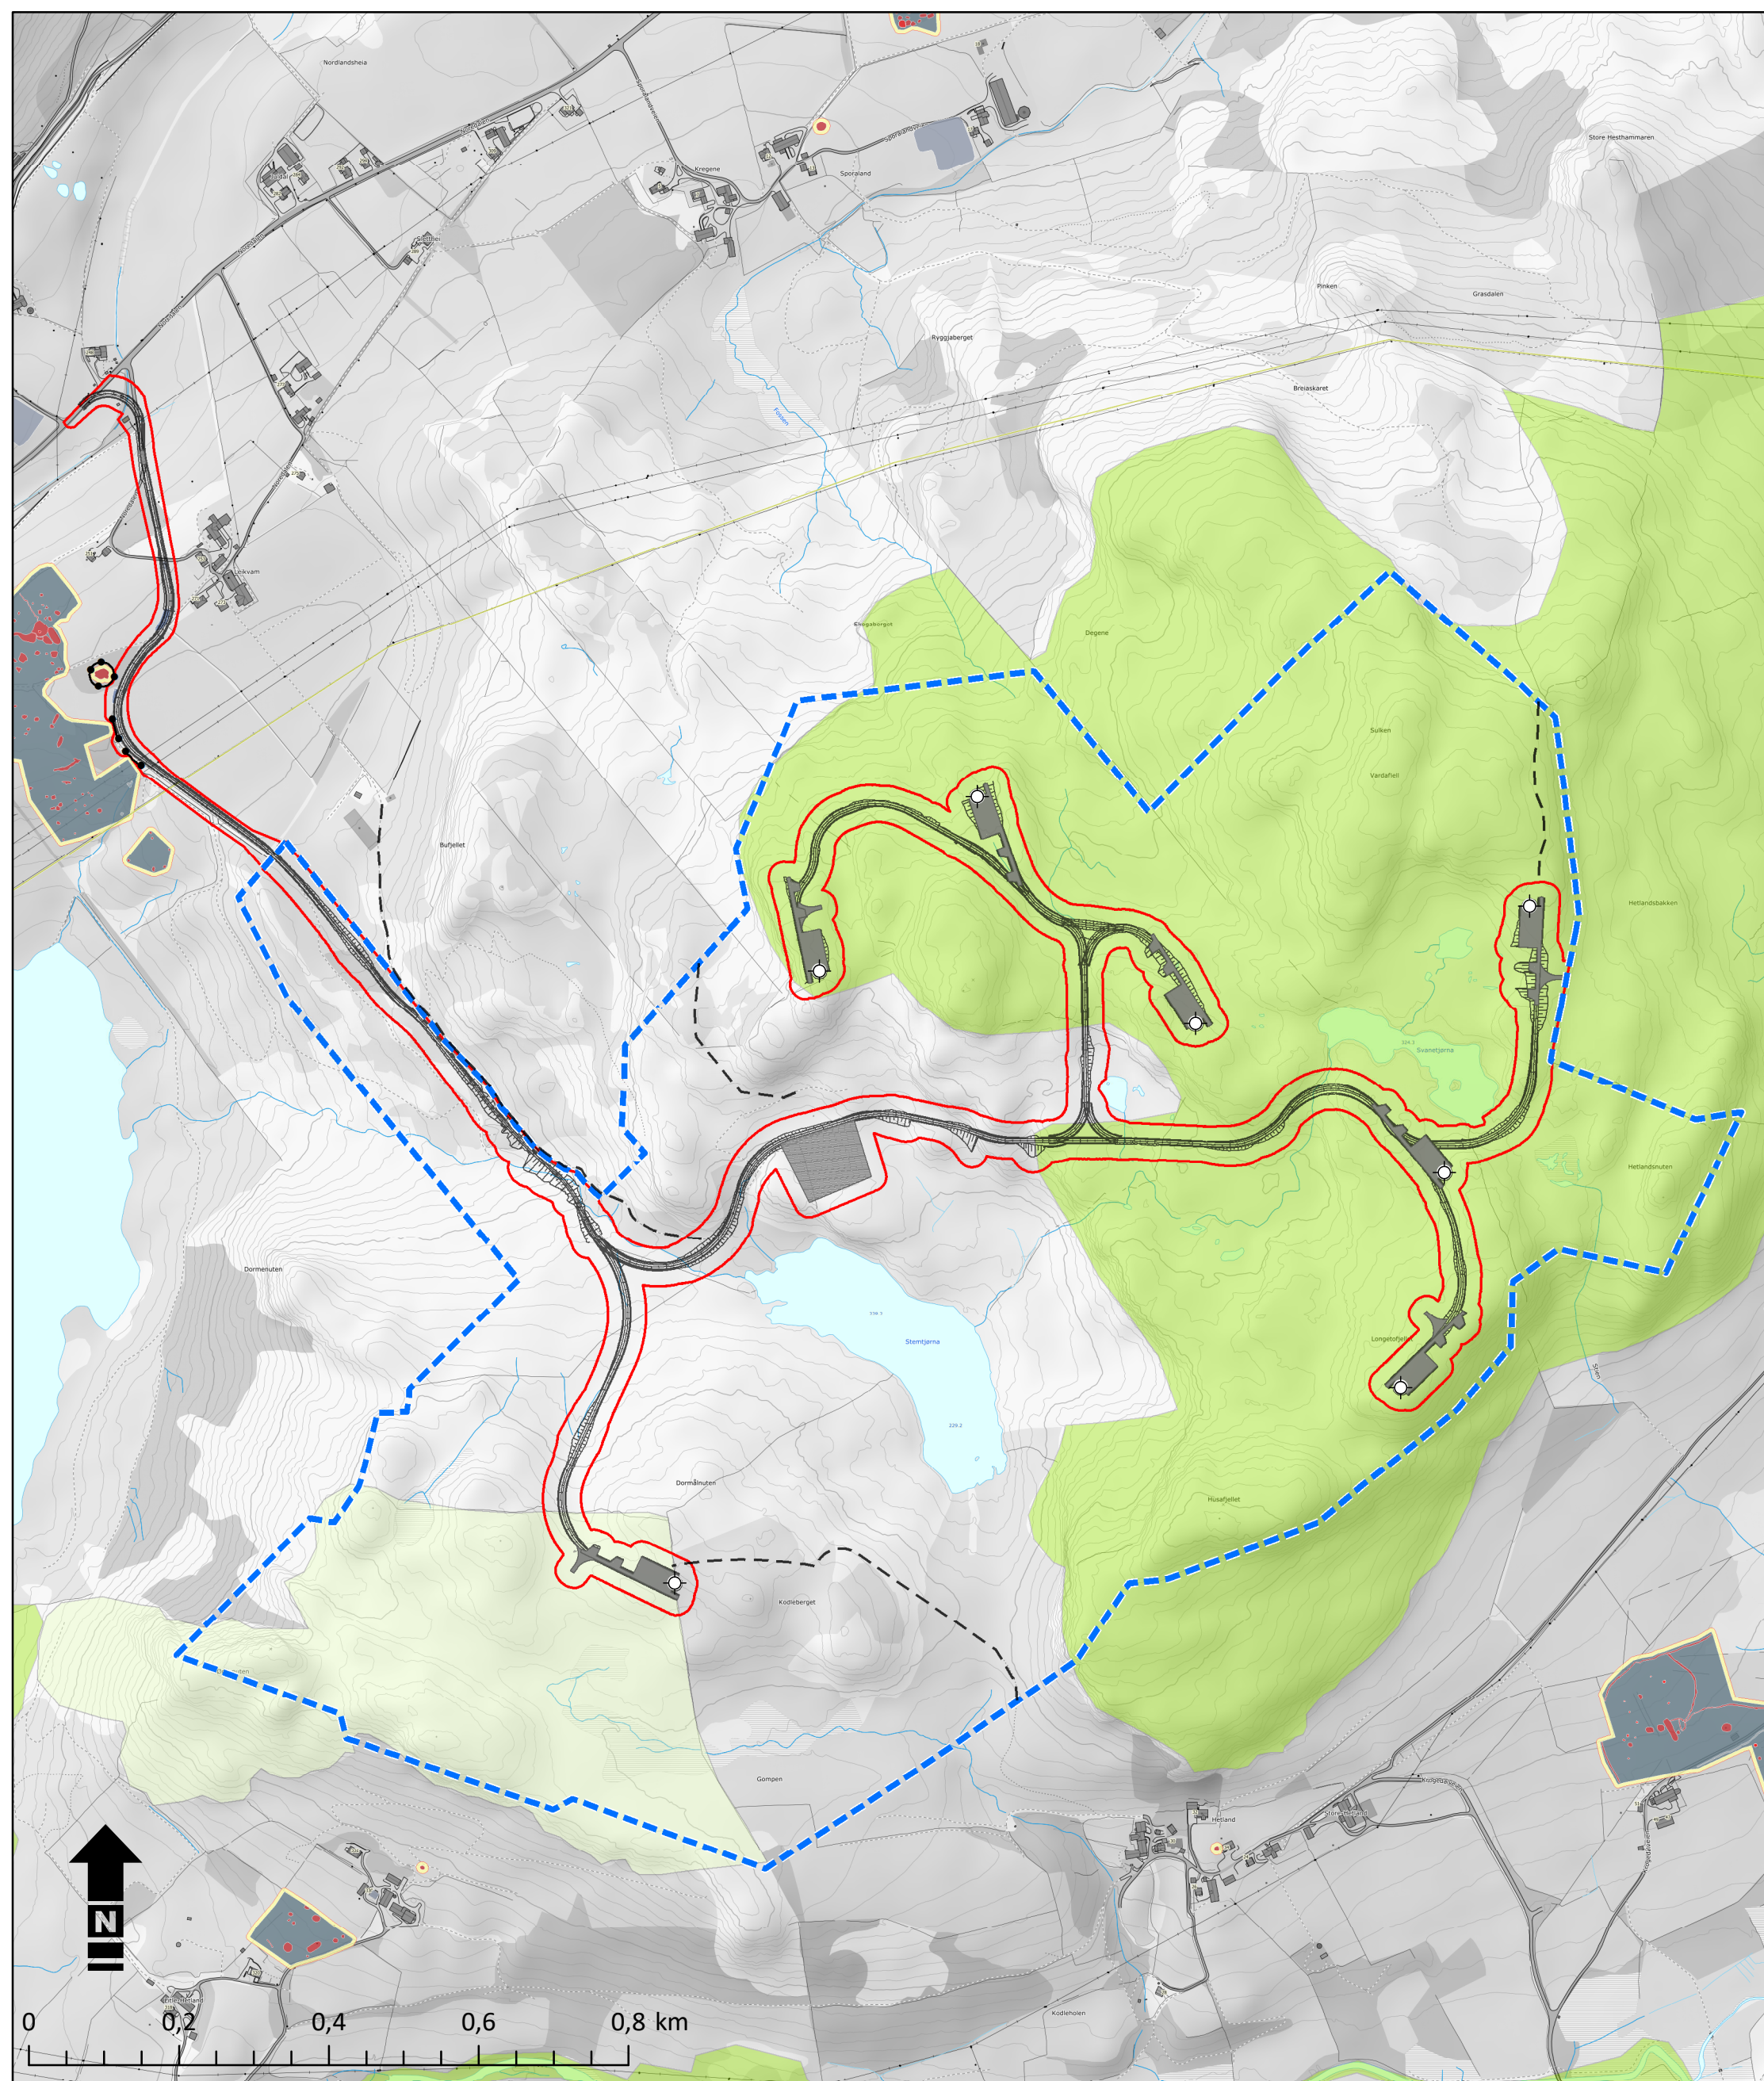

Tegnforklaring

- | | | | |
|--|------------------------------------|---|-----------------------------|
|  | Vindturbiner |  | Transformatorstasjon |
|  | Planområdet |  | Gjerde |
|  | Ytre inngrepsgrense |  | Kulturmiljø m/ sikringsone |
|  | Oppstillingsplasser, massetak, etc |  | Kulturminner (enkeltminner) |
|  | Adkomst/internevger m.m. |  | Viktig naturtype (B) |
|  | Landbruksveg |  | Lokalt viktig naturtype (C) |

Vardafjellet vindkraftverk

Detaljplan. Oversikt.

Målestokk: 1:8 000

Tegning: 10204663-01-TVF-TEG-001

Ref: KMO

Dato: 05.02.2020

Bakgrunnskart: Topografisk Norgeskart

Filnavn: Detaljplan.mxd

Kunde:

**Nordisk
Vindkraft**

Utarbeidet av:

Multiconsult

Multiconsult AS
Postboks 265 Skøyen
0213 Oslo



Tegnforklaring

-  Vindturbiner
-  Planområdet
-  Ytre inngrepsgrense
-  Oppstillingsplasser, massetak, etc
-  Adkomst/internevger m.m.
-  Landbruksveg
-  Transformatorstasjon
-  Gjerde
-  Kulturmiljø m/ sikringssone
-  Kulturminner (enkeltminner)
-  Viktig naturtype (B)
-  Lokalt viktig naturtype (C)

Vardafjellet vindkraftverk

Detaljplan. Kartblad 1.

Målestokk: 1:2 000

Tegning: 10204663-01-TVF-TEG-001

Ref: KMO

Dato: 05.02.2020

Bakgrunnskart: Topografisk Norgeskart

Filnavn: Detaljplan.mxd


Kunde:

Nordisk
Vindkraft

Utarbeidet av:

Multiconsult

Multiconsult AS
Postboks 265 Skøyen
0213 Oslo

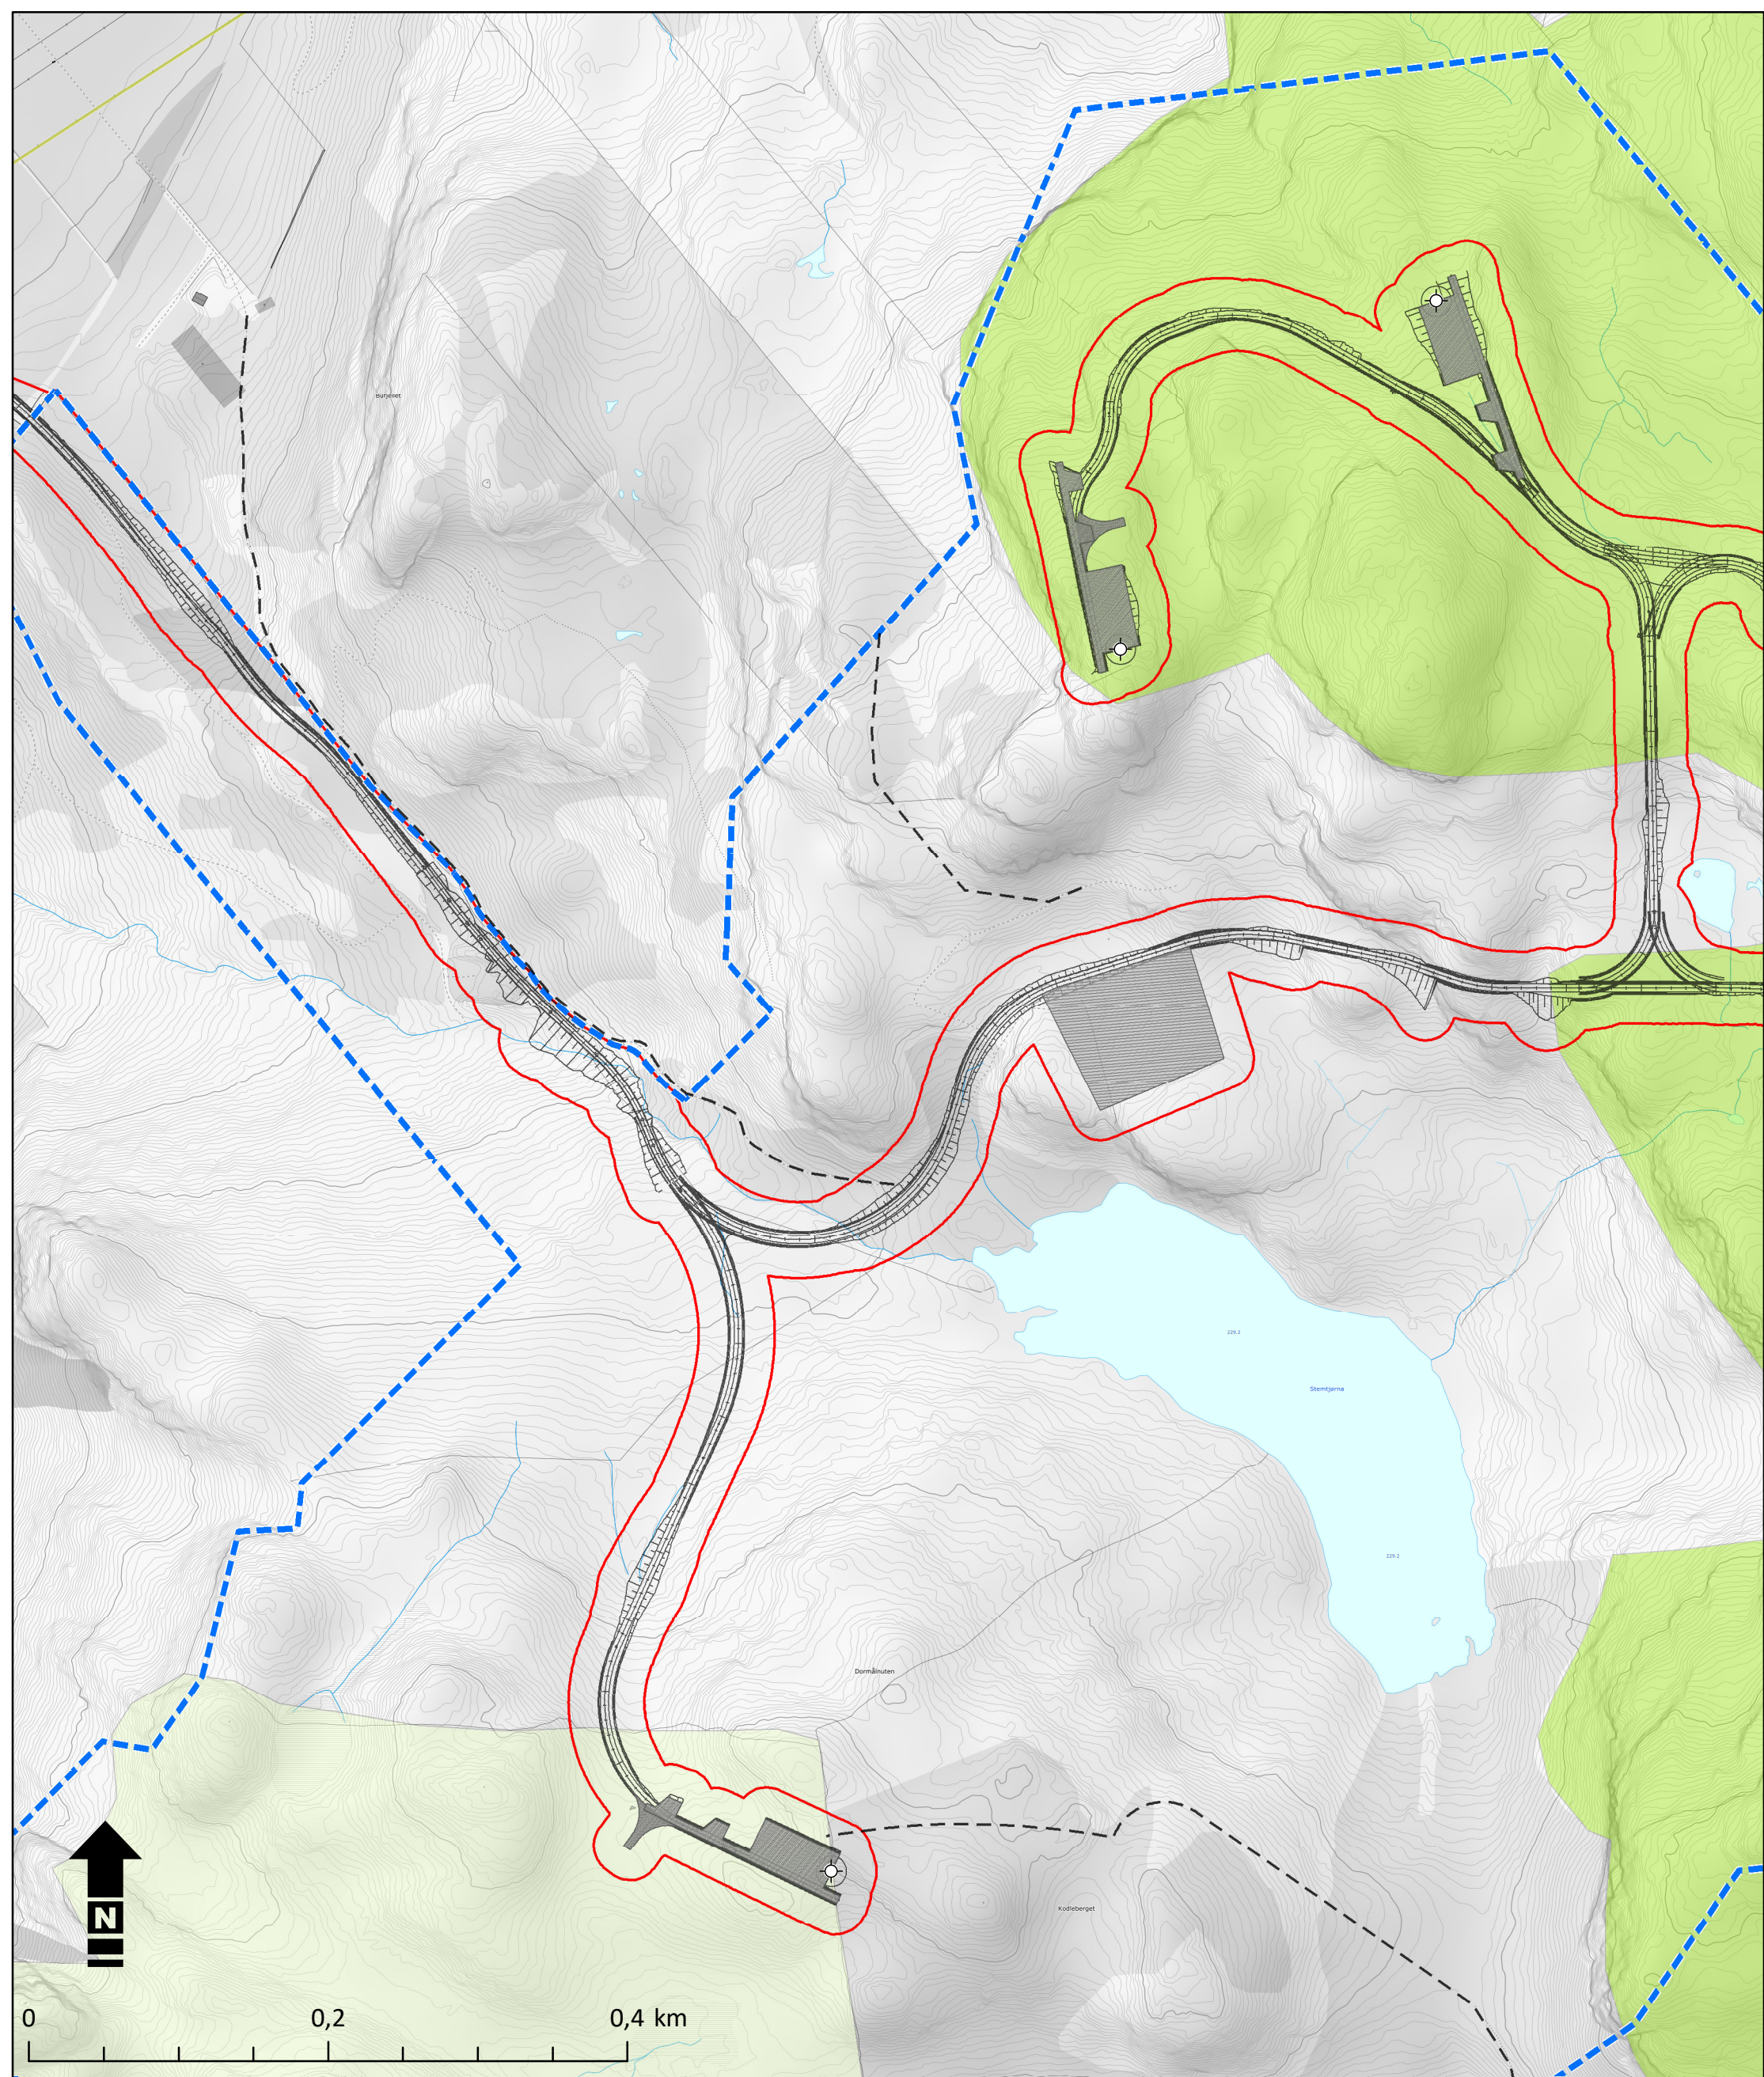

Tegnforklaring

- | | | | |
|--|------------------------------------|--|-----------------------------|
| | Vindturbiner | | Transformatorstasjon |
| | Planområdet | | Gjerde |
| | Ytre inngrepsgrense | | Kulturmiljø m/ sikringsone |
| | Oppstillingsplasser, massetak, etc | | Kulturminner (enkeltminner) |
| | Adkomst/internevger m.m. | | Viktig naturtype (B) |
| | Landbruksveg | | Lokalt viktig naturtype (C) |

Vardafjellet vindkraftverk

Detaljplan. Kartblad 2.

Målestokk: 1:4 000

Tegning: 10204663-01-TVF-TEG-001

Ref: KMO

Dato: 05.02.2020

Bakgrunnskart: Topografisk Norgeskart

Filnavn: Detaljplan.mxd


Kunde:

**Nordisk
Vindkraft**

Utarbeidet av:

Multiconsult

Multiconsult AS
Postboks 265 Skøyen
0213 Oslo

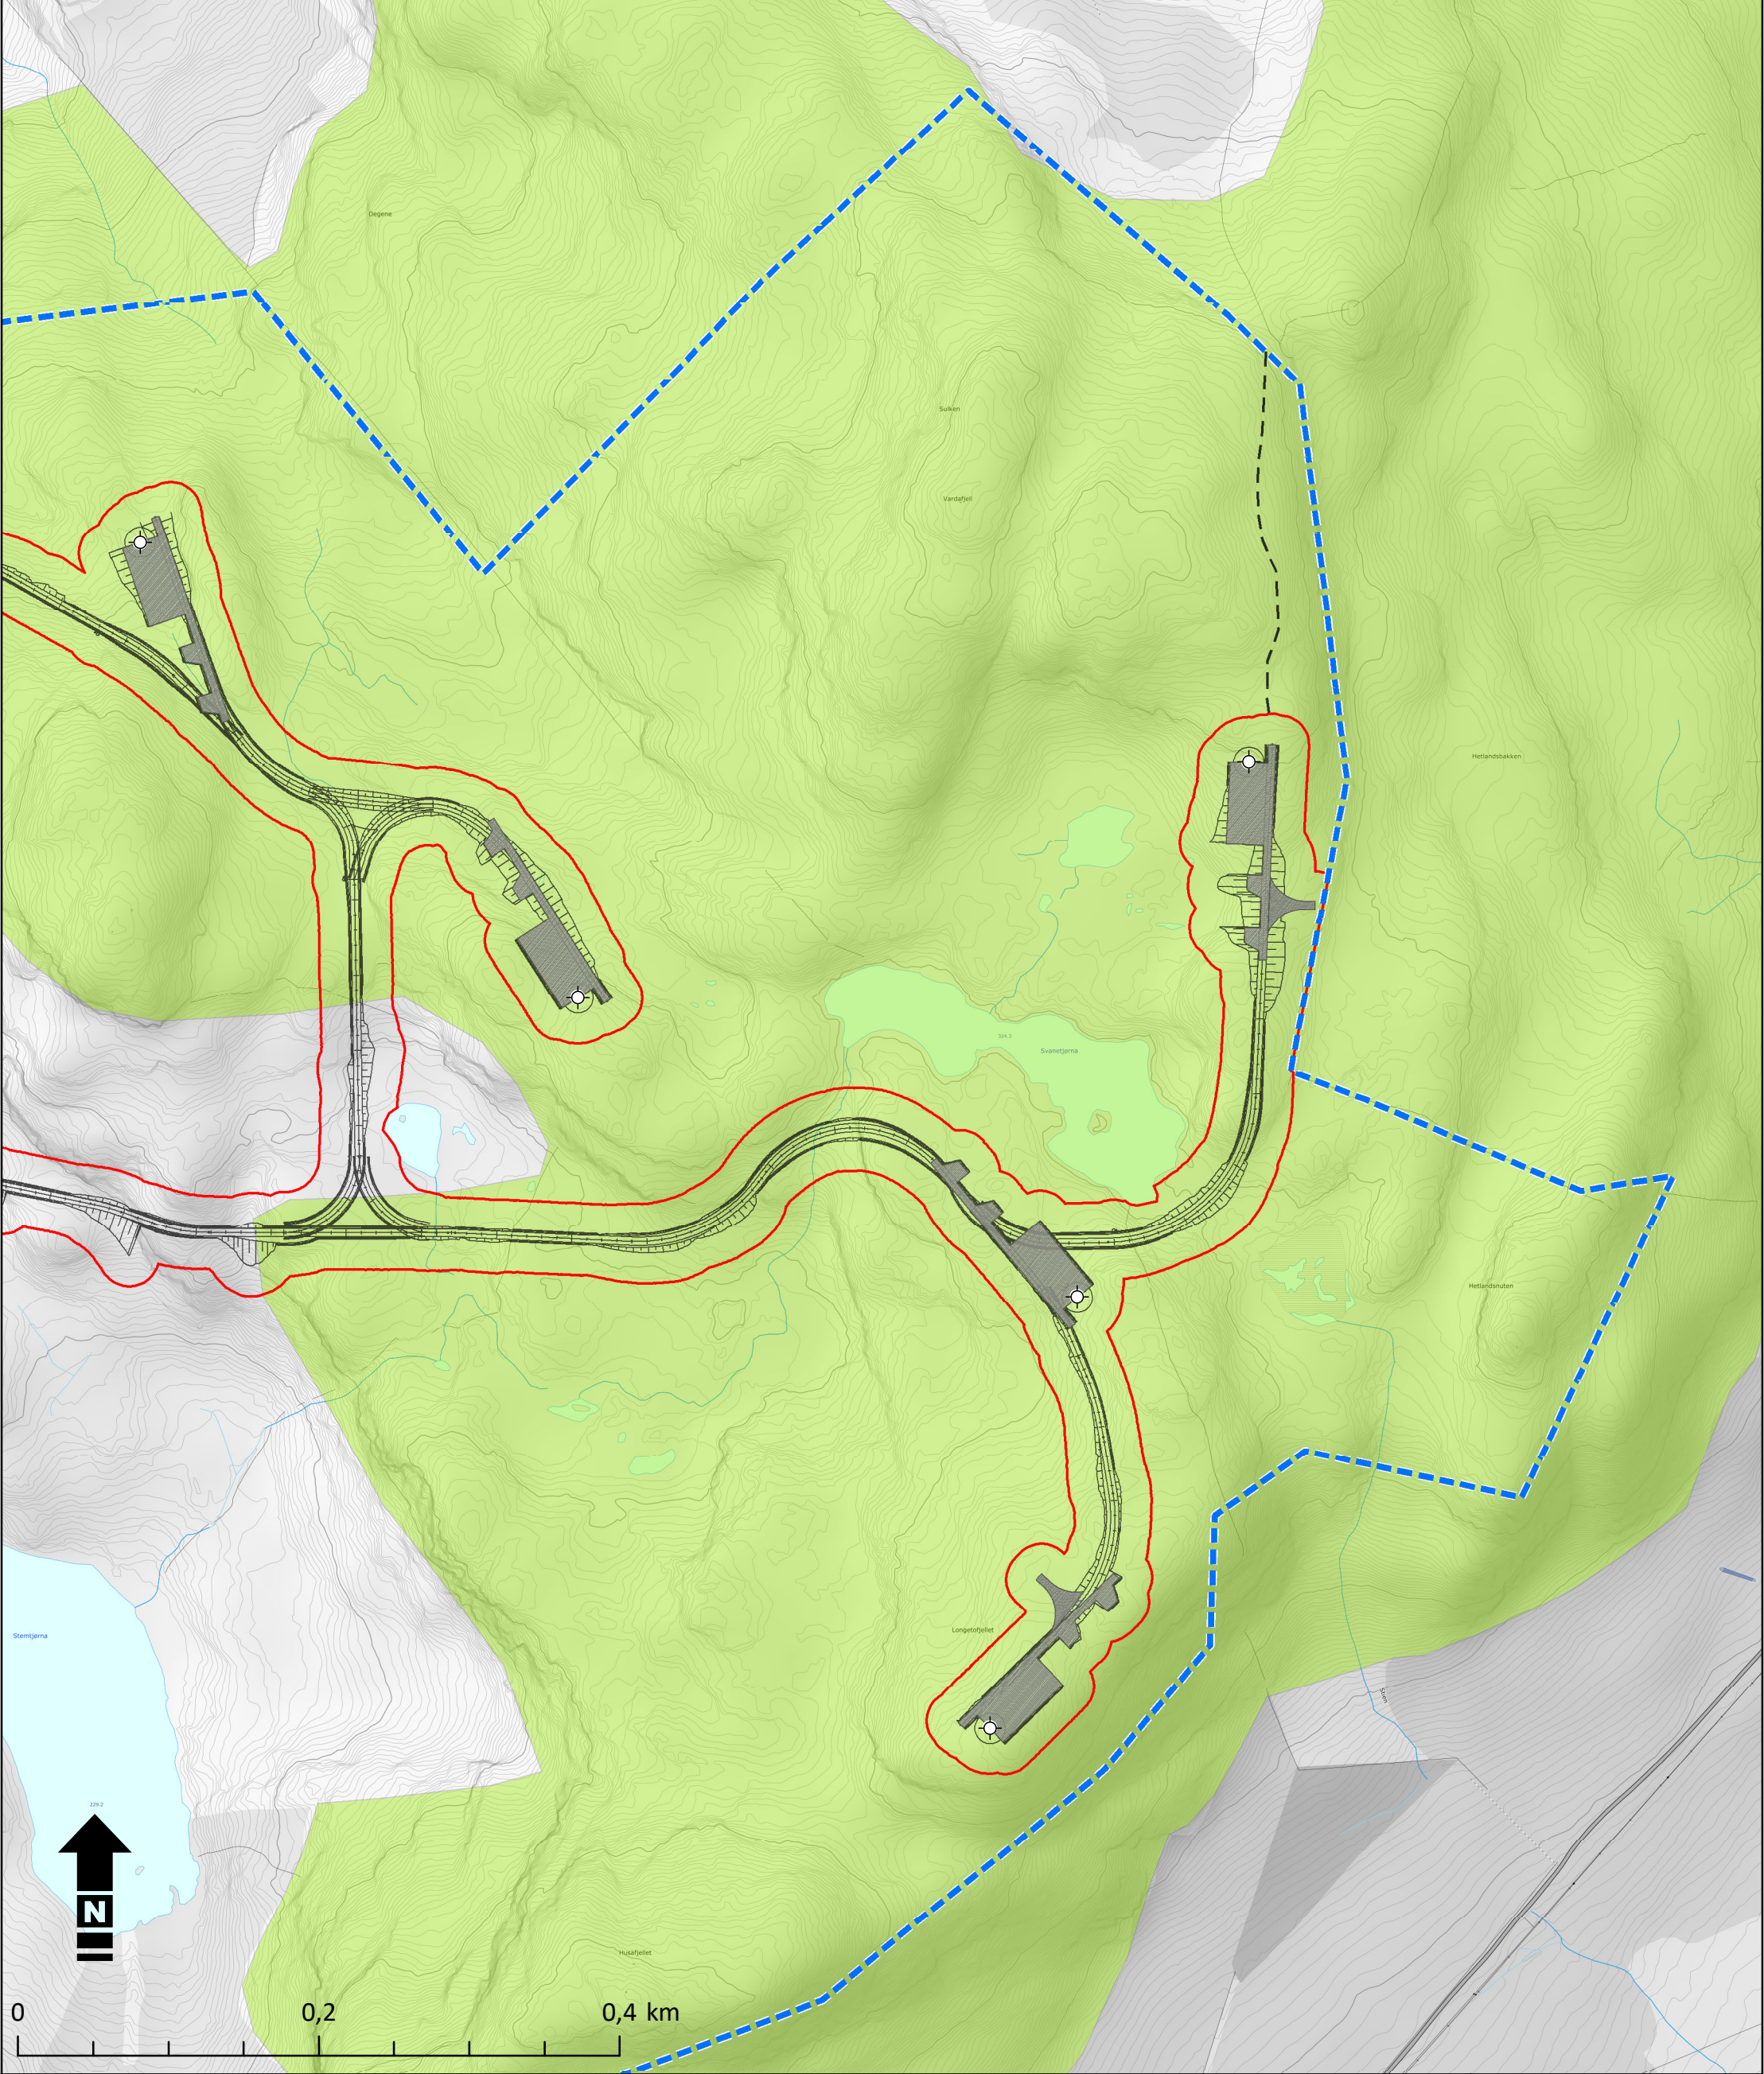

Tegnforklaring  Vindturbiner  Planområdet  Ytre inngrepsgrense  Oppstillingsplasser, massetak, etc  Adkomst/internevger m.m.  Landbruksveg  Transformatorstasjon  Gjerde  Kulturmiljø m/ sikringssone  Kulturminner (enkeltminner)  Viktig naturtype (B)  Lokalt viktig naturtype (C)	Vardafjellet vindkraftverk Detaljplan. Kartblad 3. Målestokk: 1:4 000 Tegning: 10204663-01-TVF-TEG-001 Ref: KMODato: 05.02.2020 Bakgrunnskart: Topografisk Norgeskart Filnavn: Detaljplan.mxd	Kunde: Nordisk Vindkraft Utarbeidet av: Multiconsult Multiconsult AS Postboks 265 Skøyen 0213 Oslo
---	--	--