


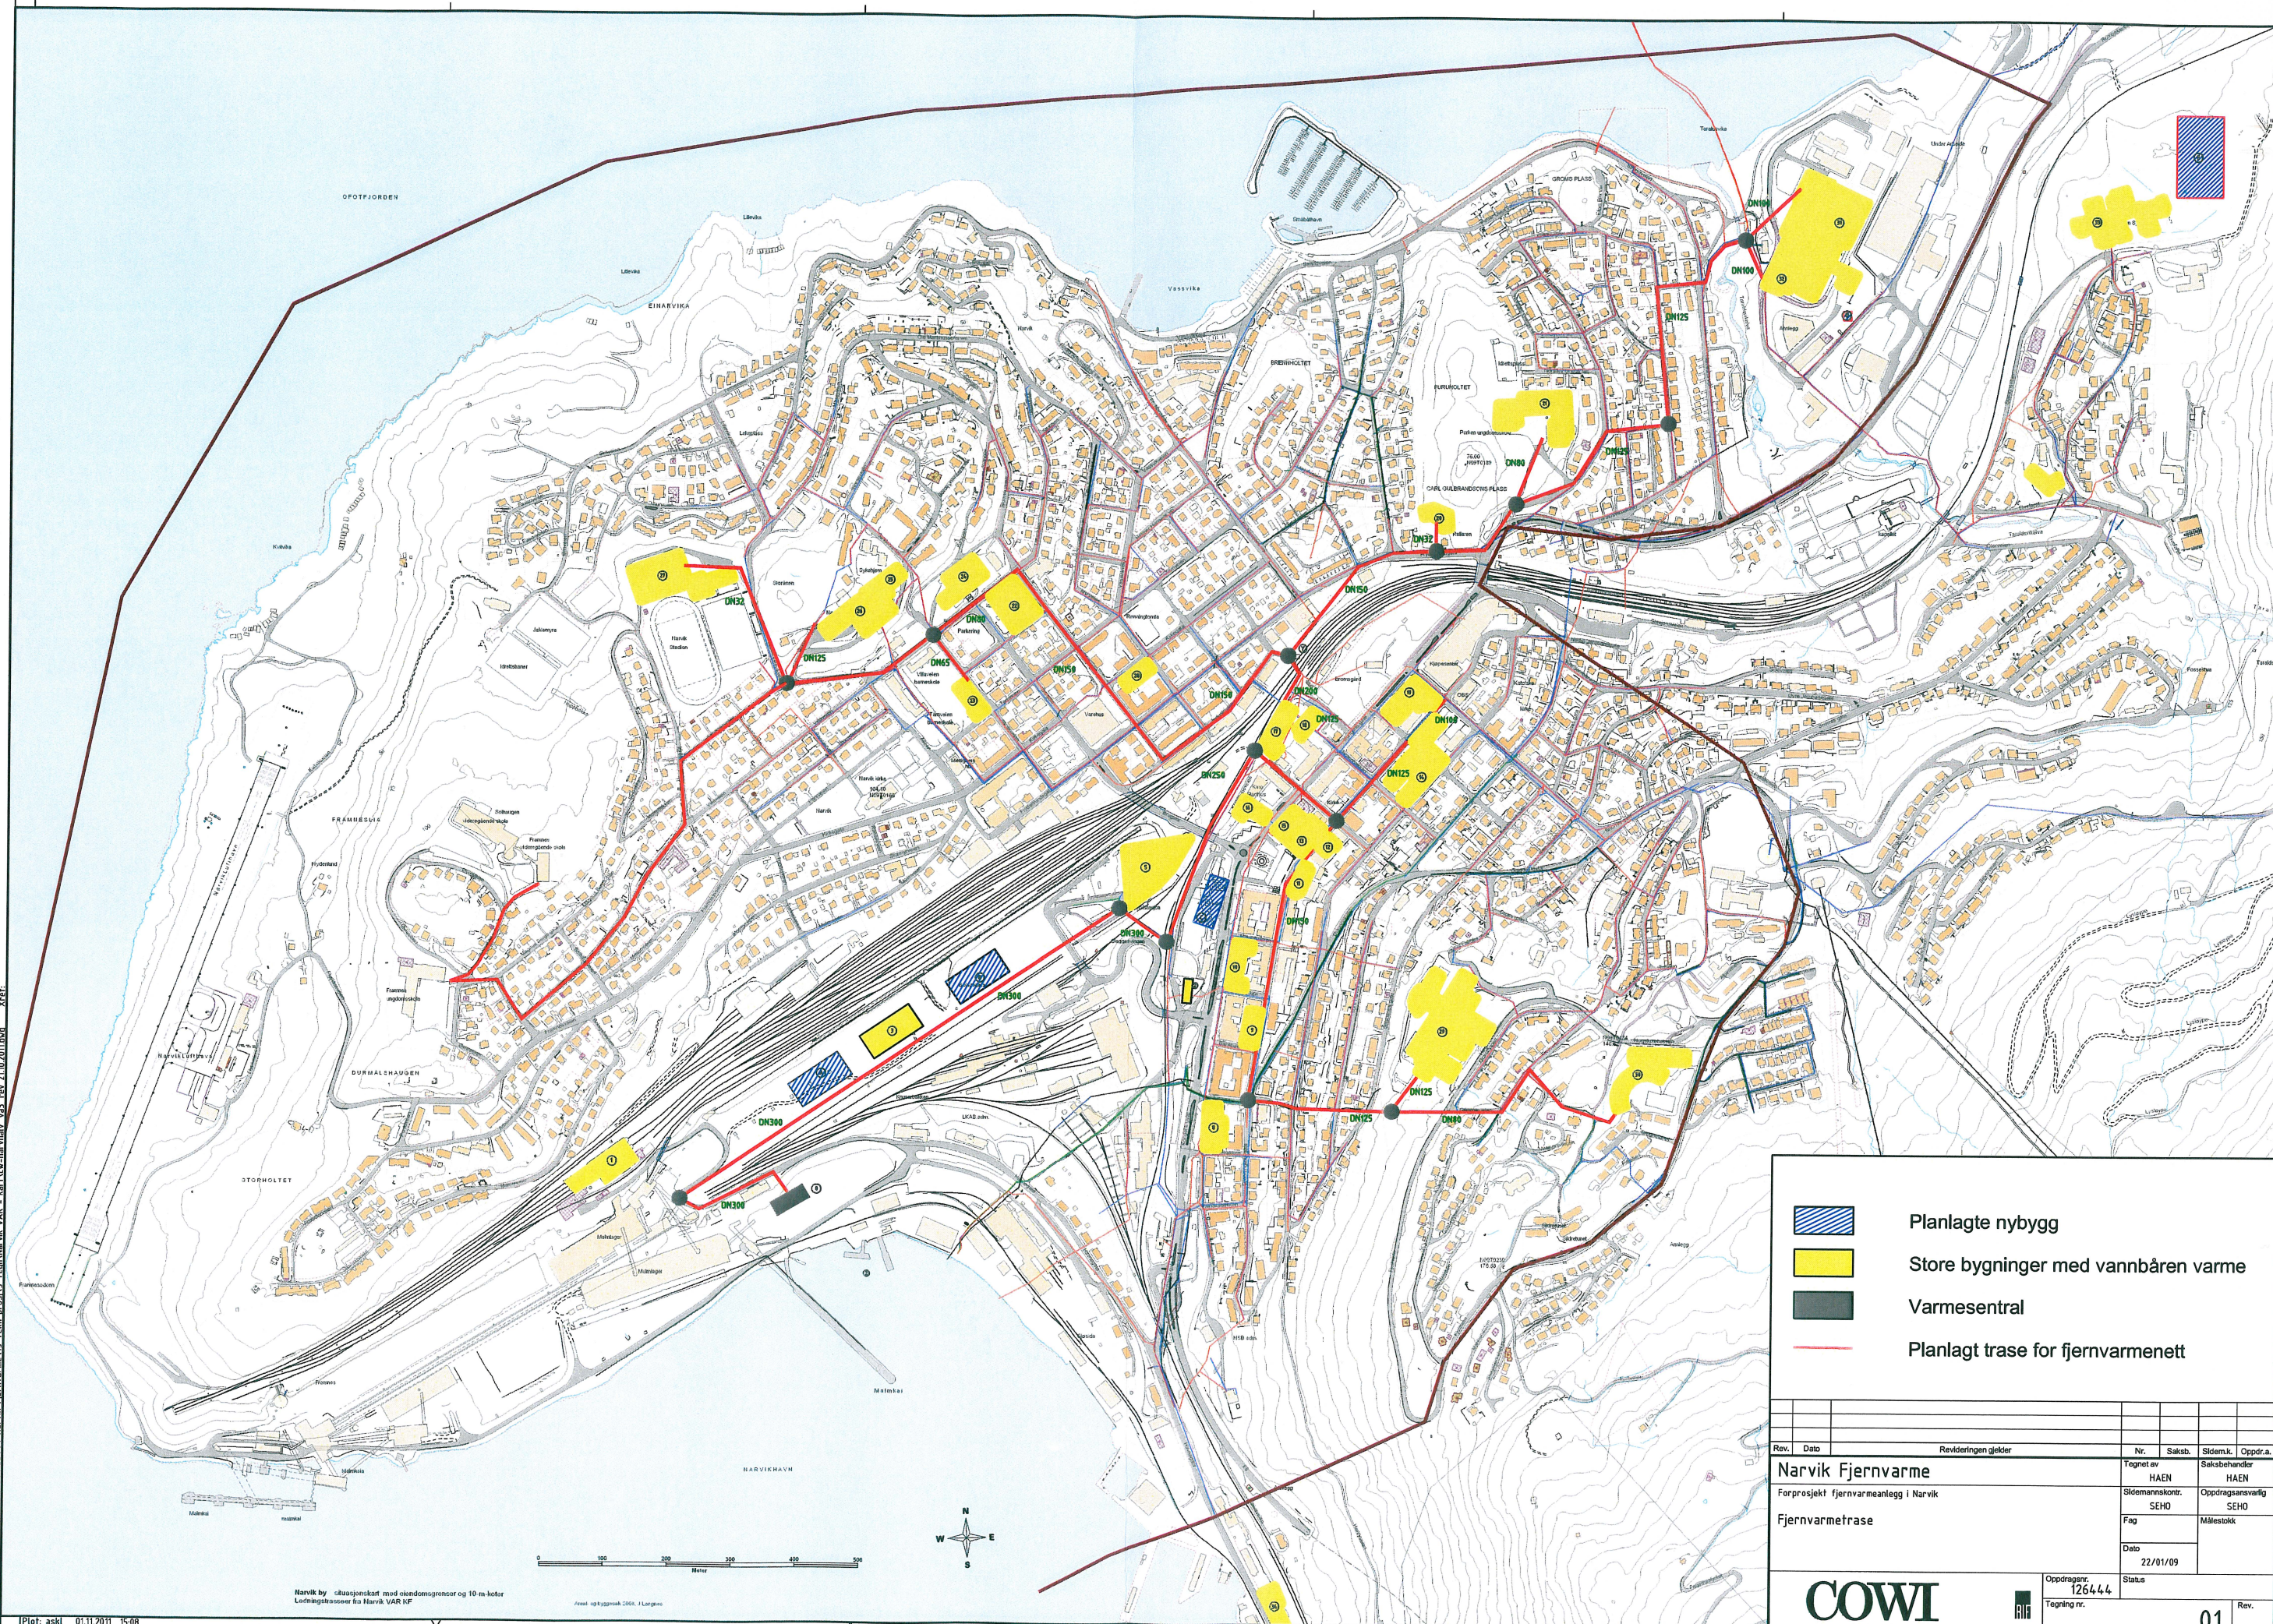

Planlagte nybygg

Store bygninger med vannbåren varme

Varmesentral

Planlagt trase for fjernvarmenett

Rev.	Dato	Revideringen gjelder	Nr.	Saksb.	Skjem.k.	Oppdr.a.
Narvik Fjernvarme			Tegnet av		Saksbehandler	
Forprosjekt fjernvarmeanlegg i Narvik			HAEN		HAEN	
Fjernvarmetrase			Sjeldmannskont.		Oppdragsansvarlig	
			SEHO		SEHO	
			Fag		Målestokk	
			Dato		22/01/09	
			Status			
			Oppdragsgiv.		126444	
			Tegning nr.		01	

COWI

01

Rev.