


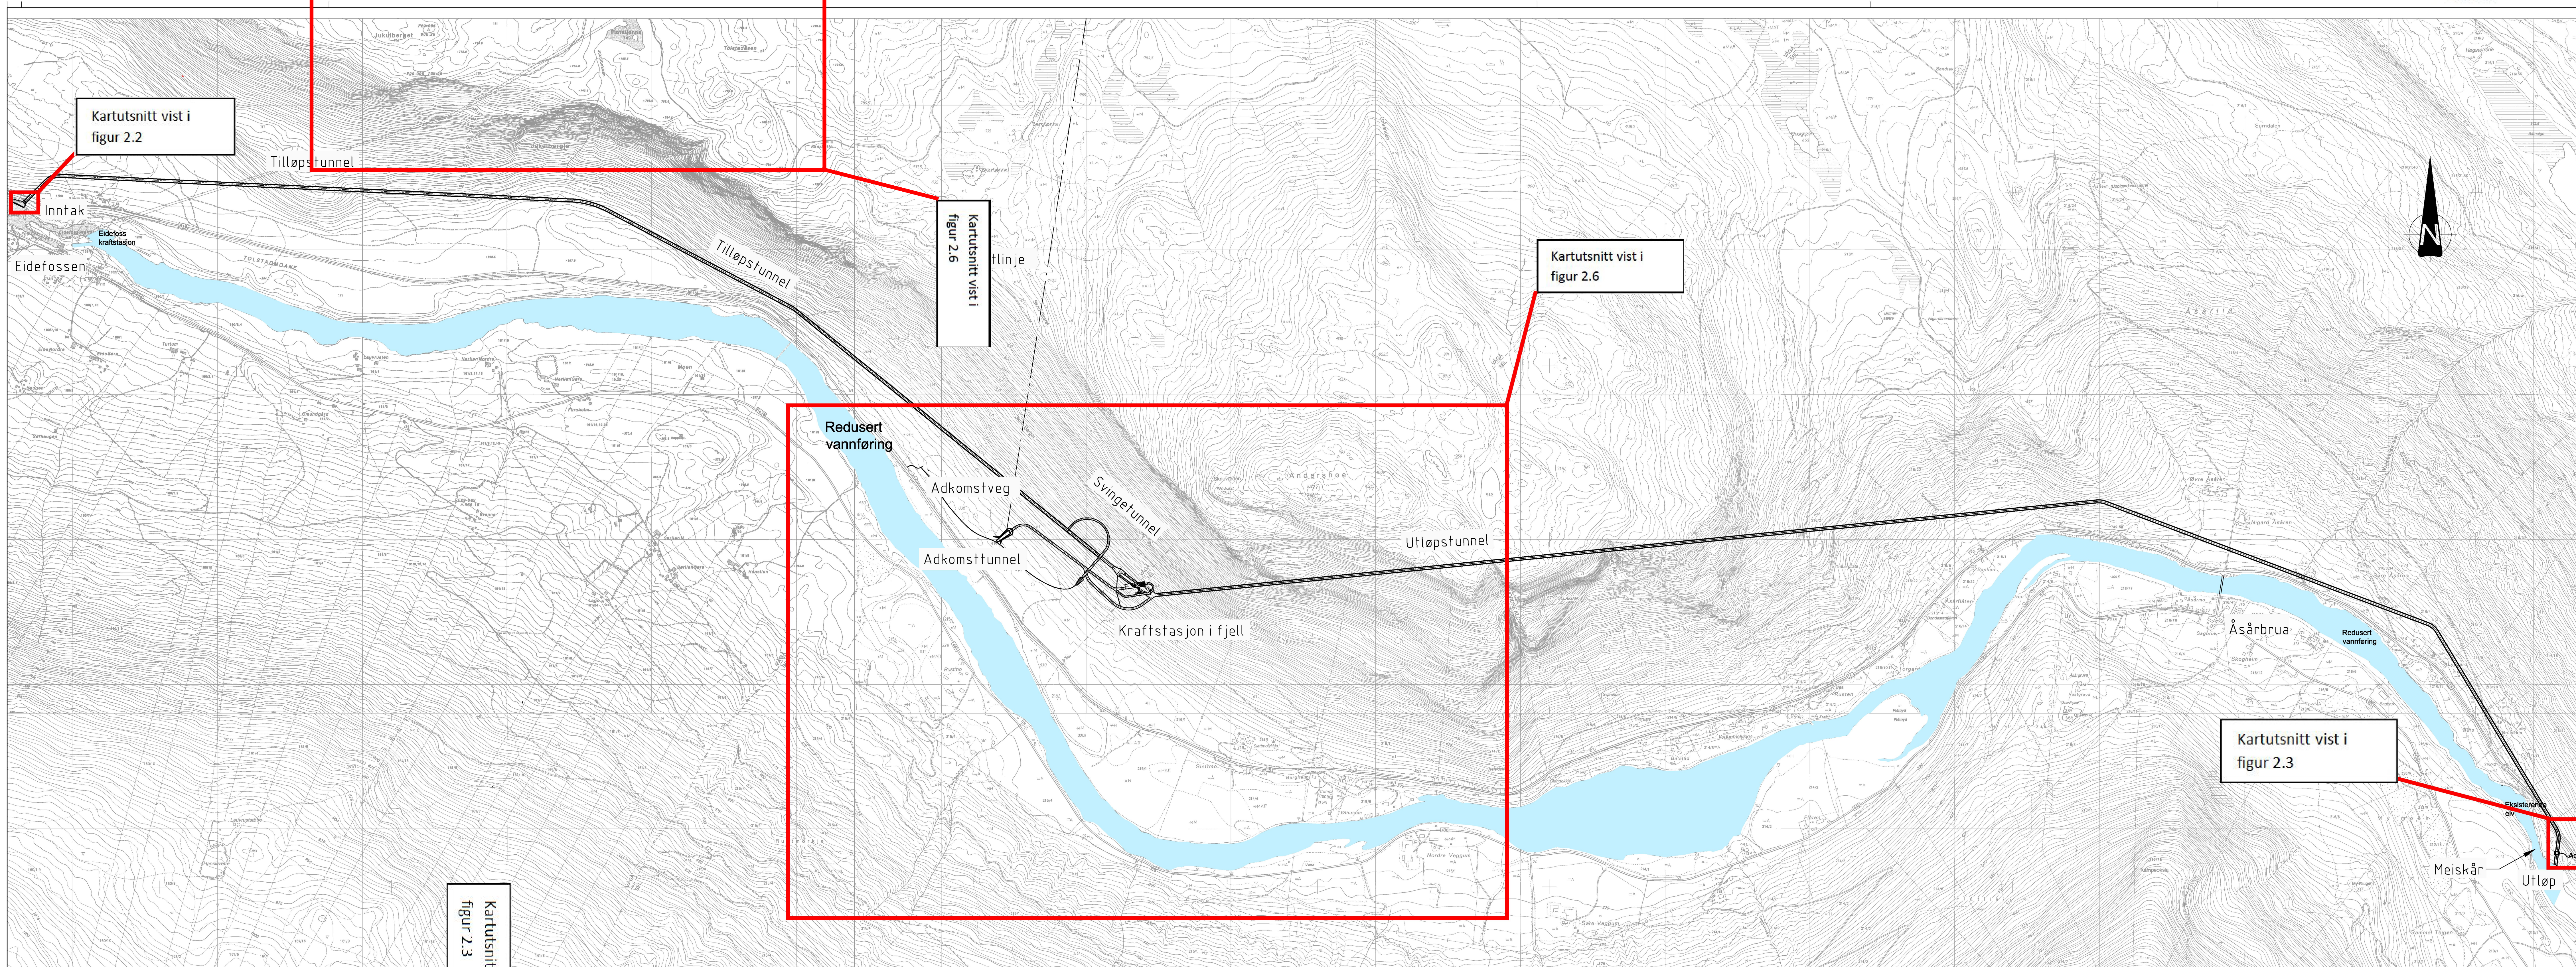

Vedlegg 1.1

FORPROSJEKT

Status	Rev.	Ending	Utfert	Kontr.	Ansvar	Dato
OPPLANDSKRAFT DA			MIF	KD	GHS	0106.11
NEDRE OTTA KRAFTVERK			Målestokk	Format		
OVERSIKT						A3
Oppdragsleder:			Oppdragsnr.			
Byggherrens H. Stormo			Oppdragsnr.			
			166180			
 SWECO Norge AS FORMIDLEREN 1501 LYSEKIRKE TLF.: 67 52 80 00 FAX.: 67 52 80 40			Disiplin	Løpenummer	Status	
			B	001	A 00	