


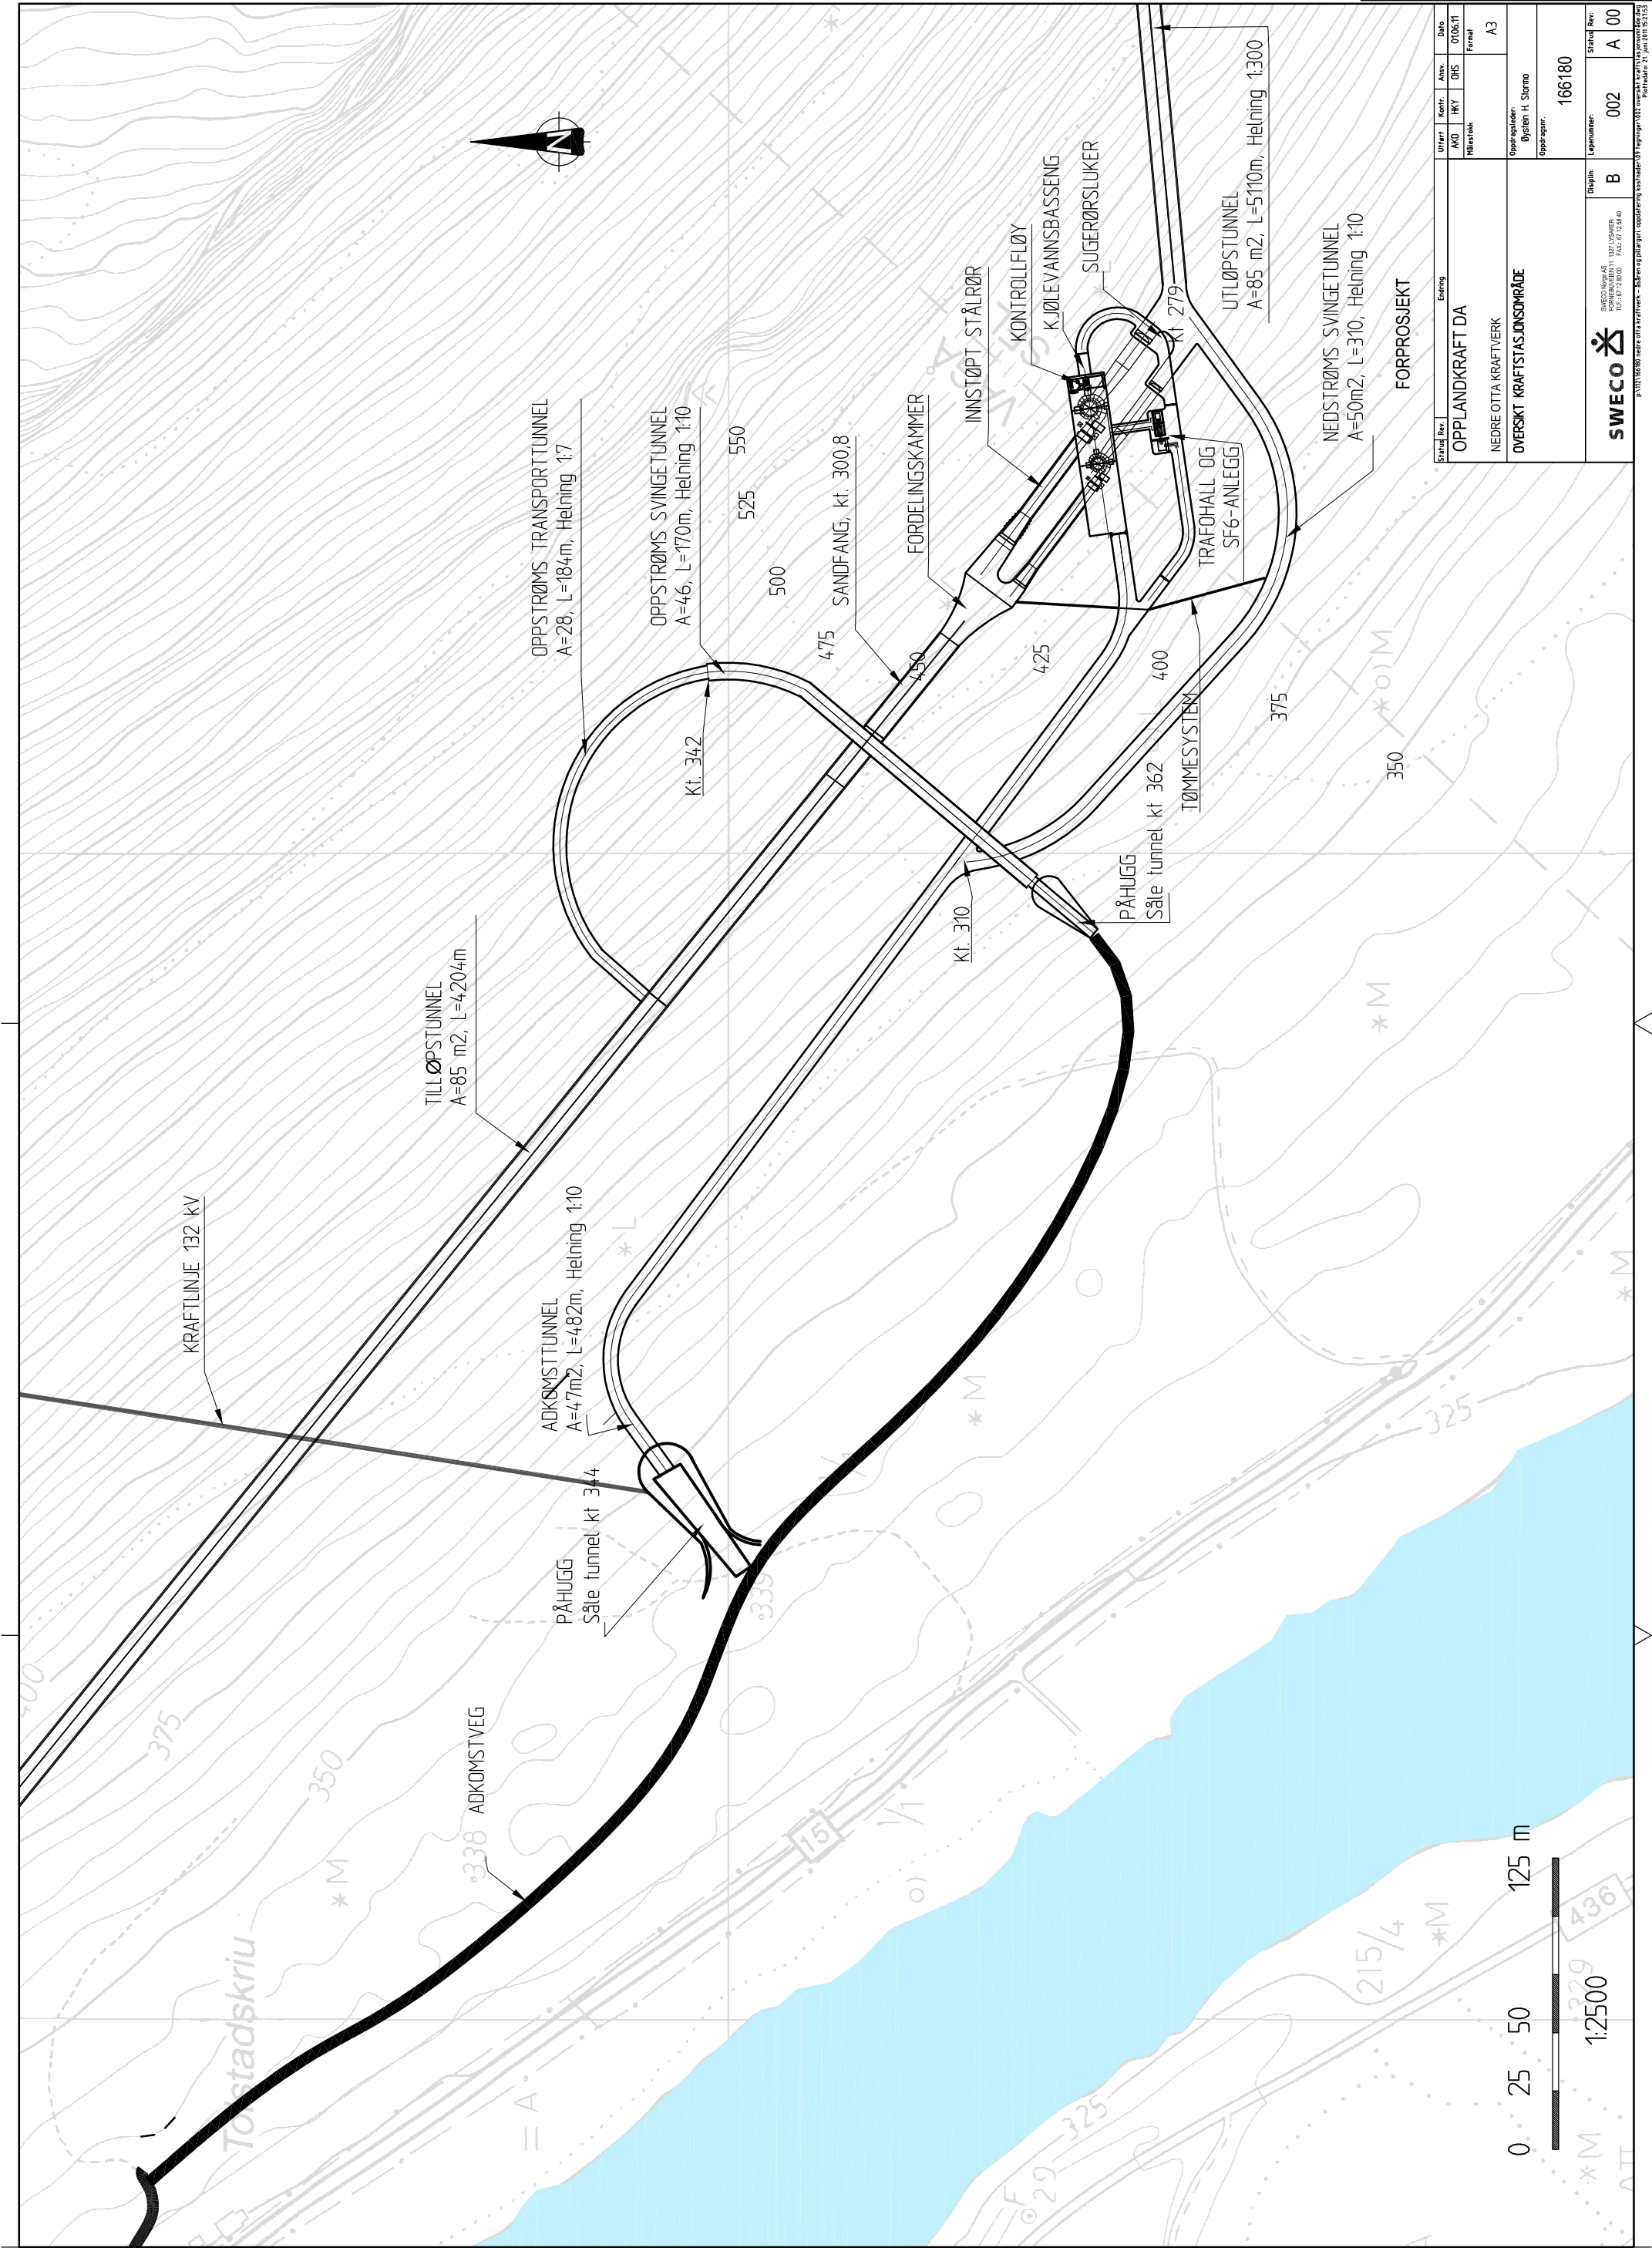

FORPROSJEKT

Status Rev		Endring		Uttret		Kontroll		Assess		Dato	
OPPLANDKRAFT DA				AKO		HKY		OIS		010611	
NEDRE OTTA KRAFTVERK				Målestikk				Formål		A3	
OVERSKT KRAFTSTASJONSOMRÅDE				Opprisset:		Oystein H. Stormo					
				Oppdraget:		166180					
		Design		Lageplanen		002		Status Rev		A 00	
		B									