


Vedlegg 1.2.2

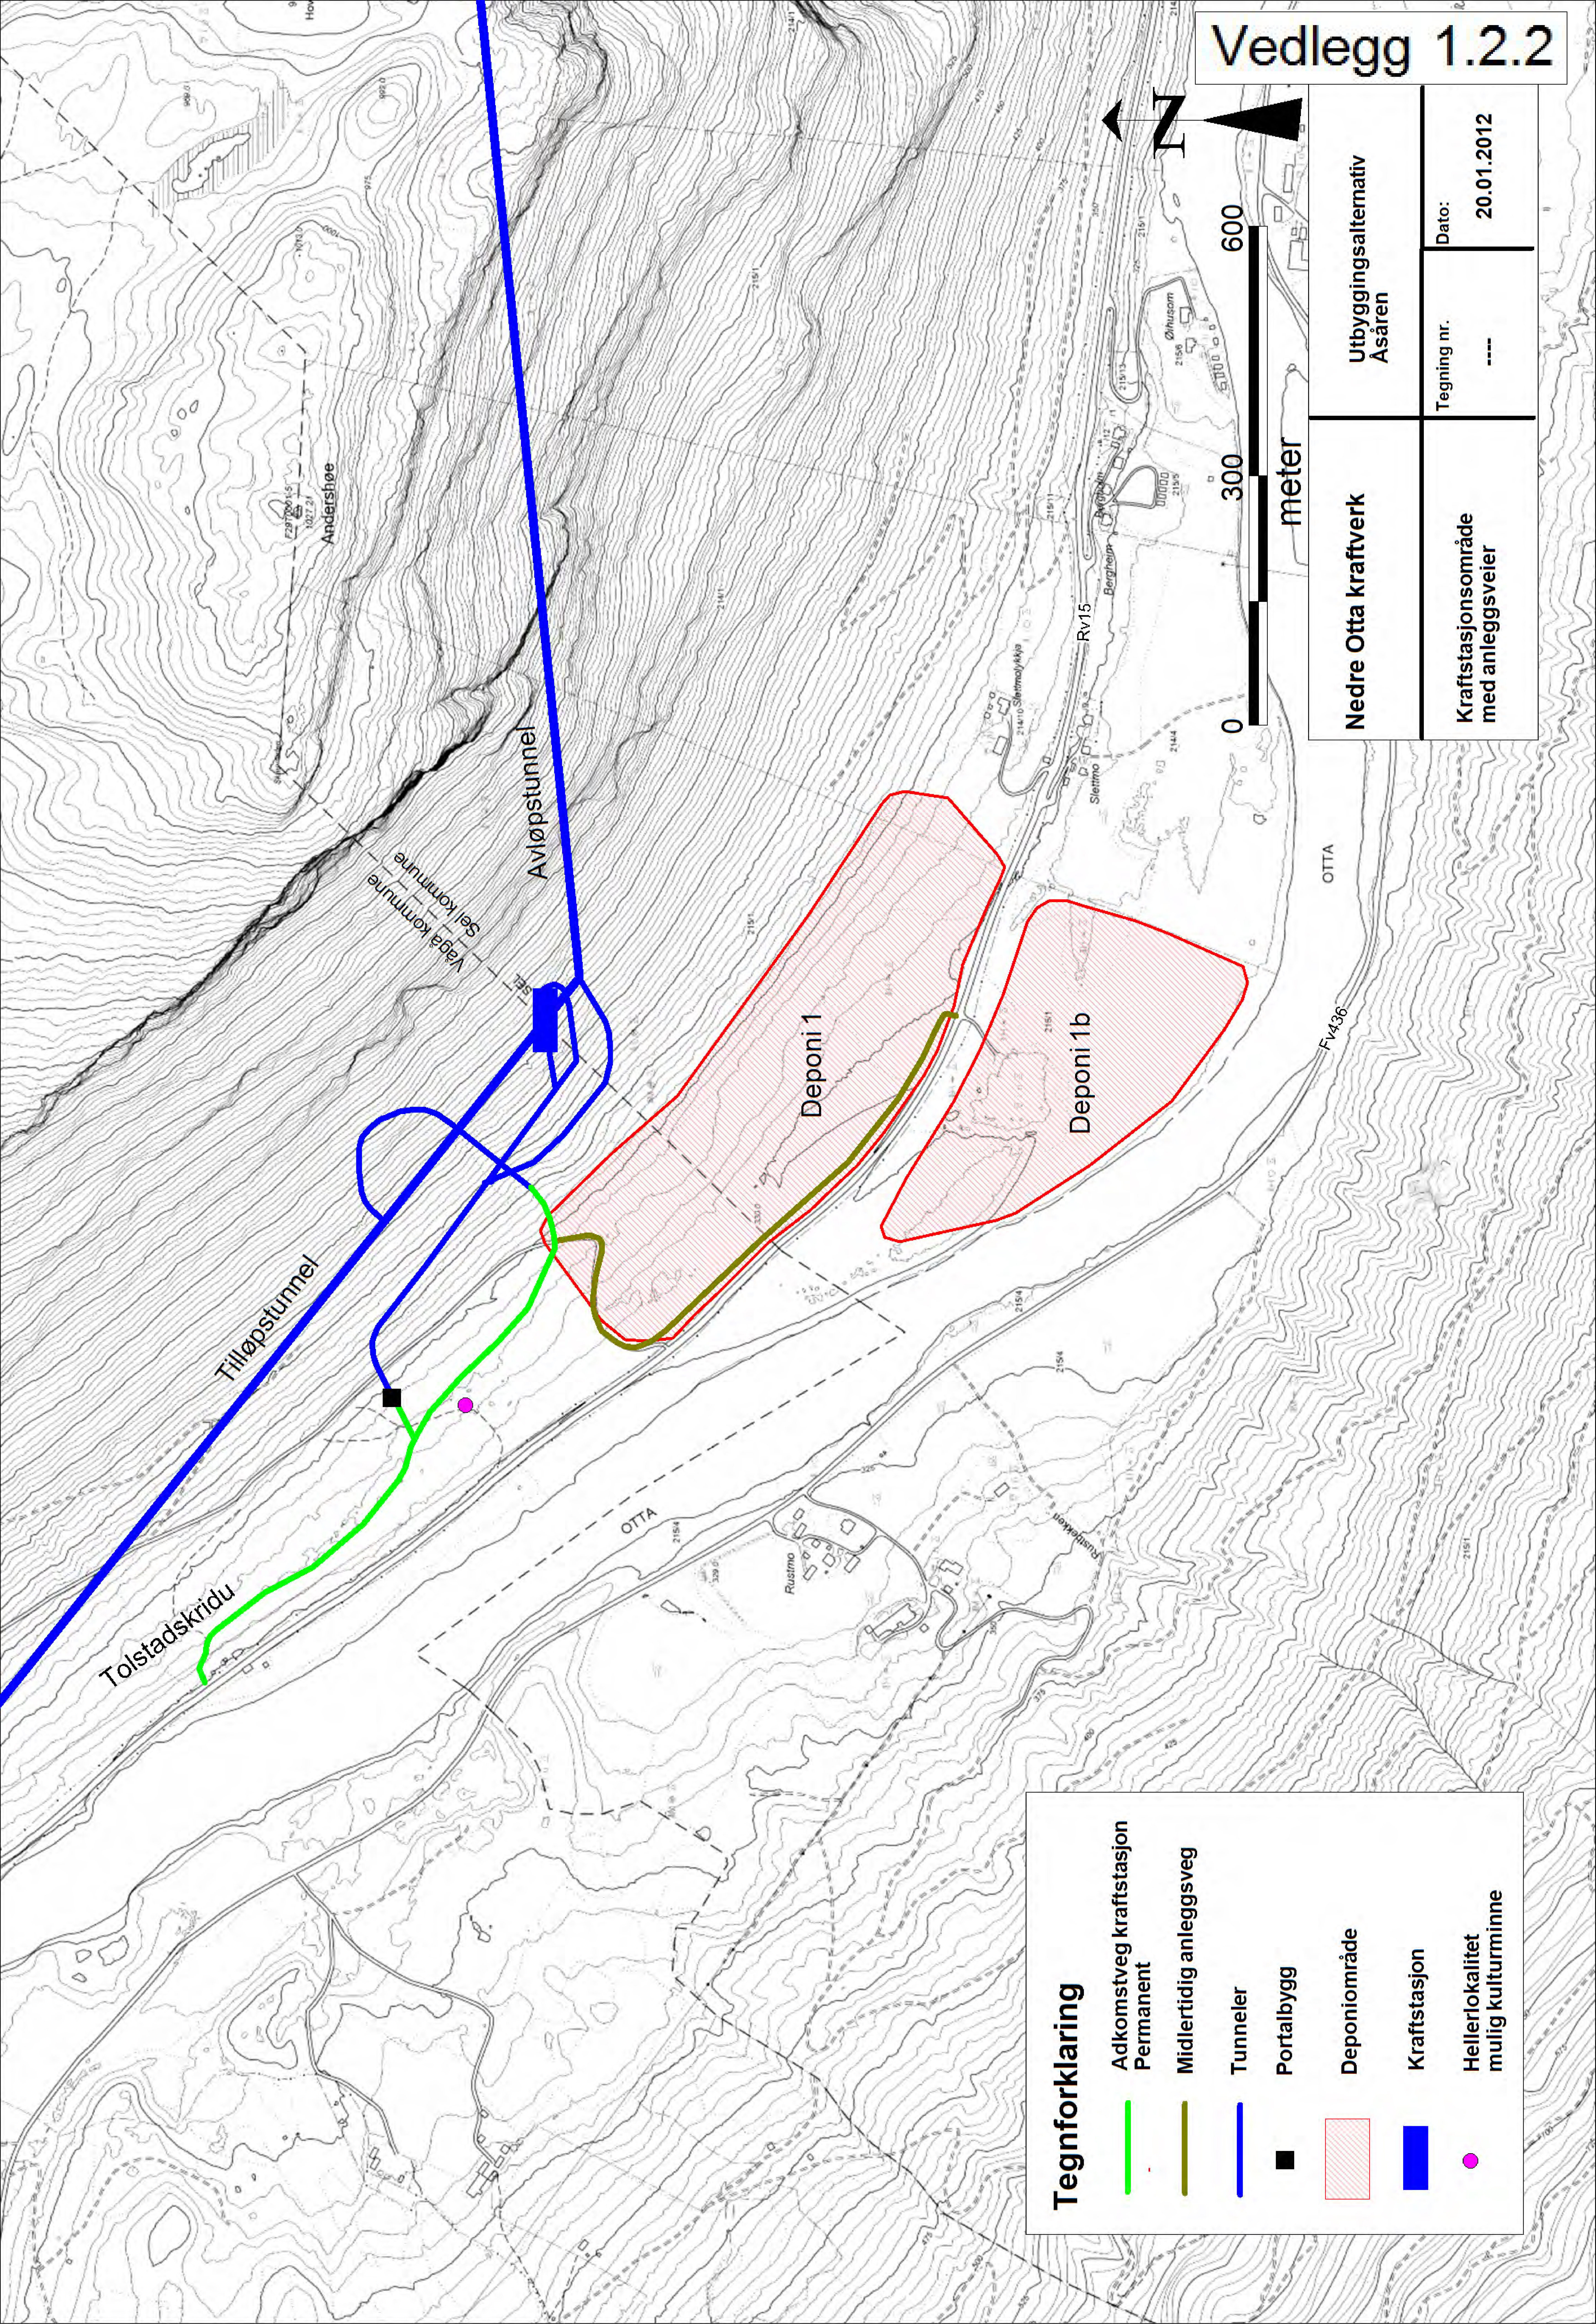

Tegnforklaring	
	Adkomstveg kraftstasjon Permanent
	Midlertidig anleggsveg
	Tunneler
	Portalbygg
	Deponiområde
	Kraftstasjon
	Hellerlokaltet mulig kulturminne

Nedre Otta kraftverk		Utbyggingsalternativ Asåren	
Kraftstasjonsområde med anleggsveier		Tegning nr. ----	Dato: 20.01.2012