


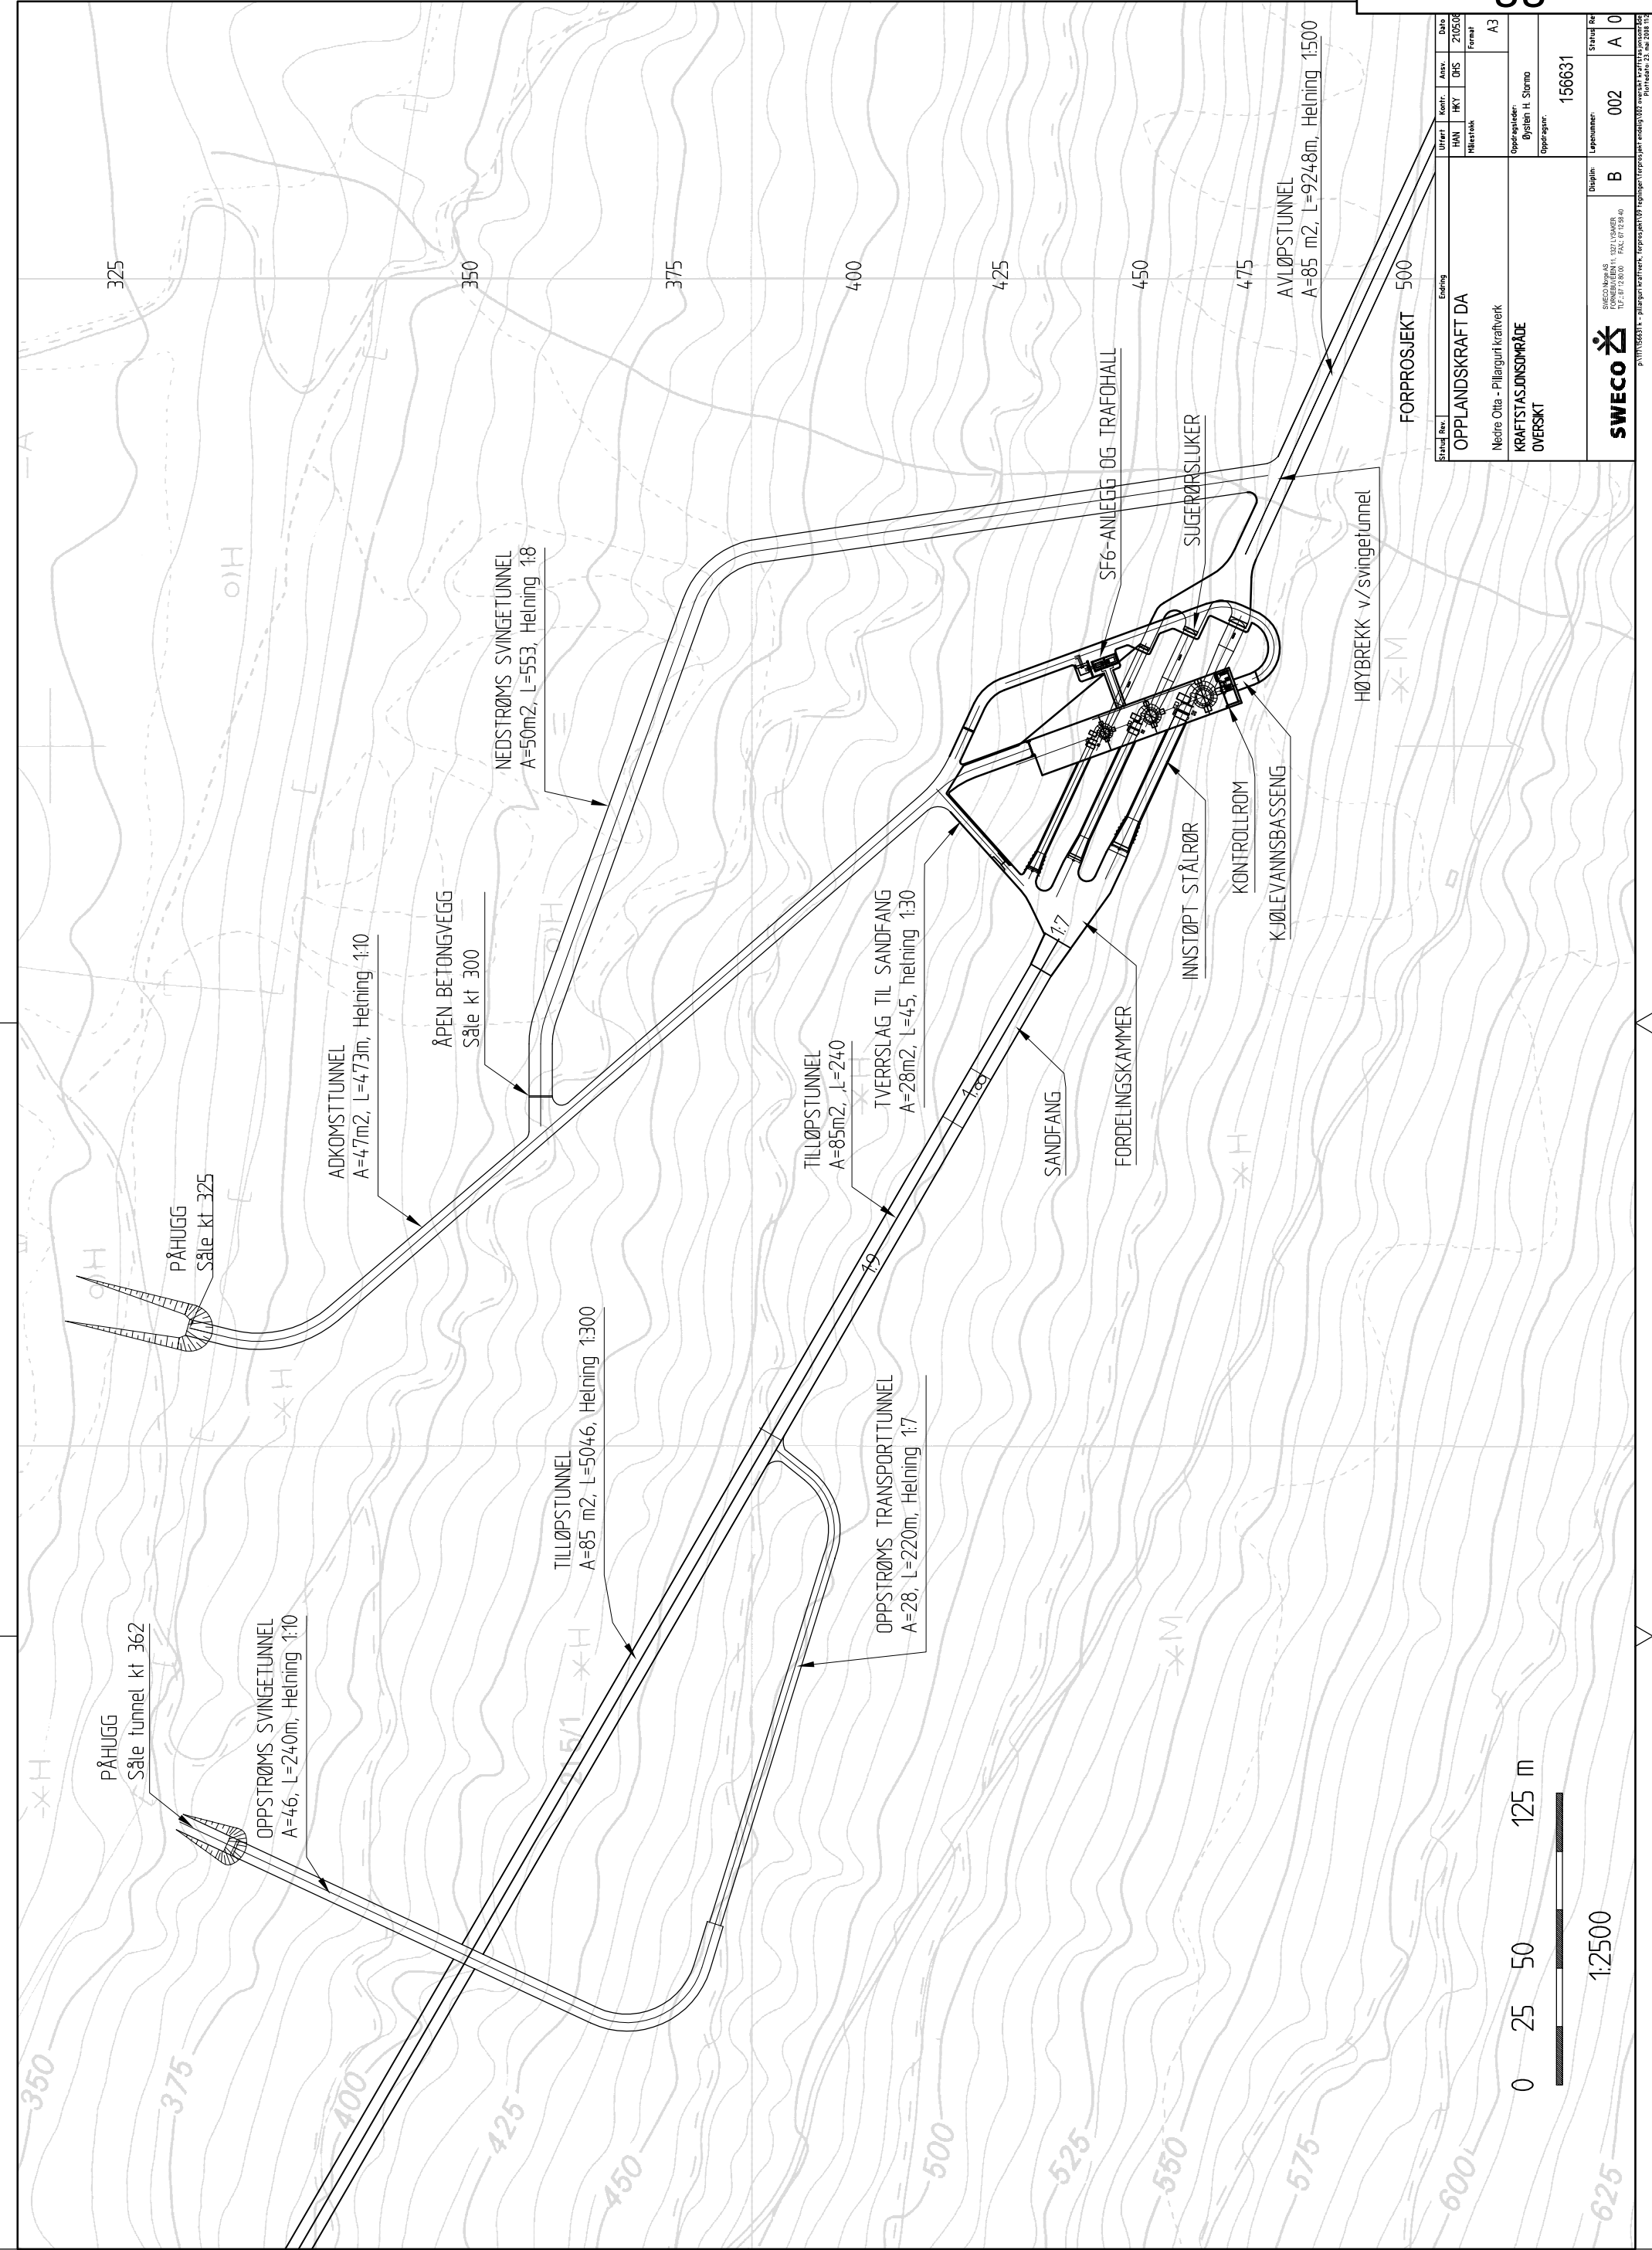

Statistikk		Endring		Uttrekk		Kontroll		Asses		Dato	
OPPLANDSKRAFT DA				HN		HKY		OIS		210508	
Nedre Otta - Pillargut kraftverk				Målestokk		Formål		A3			
KRAFTSTASJONSØRØDE				Opprisset		Dyssen H. Stormo					
OVERSKT				Opprisset						156631	
SWECO		Dokument		Lageplan		Status		A		0	
SWECO Norge AS		Prosjekt		B		002					
Pillargut kraftverk		Opprisset		1:2500		FAS 6/12/840					
Pillargut kraftverk		Opprisset		1:2500		FAS 6/12/840					