


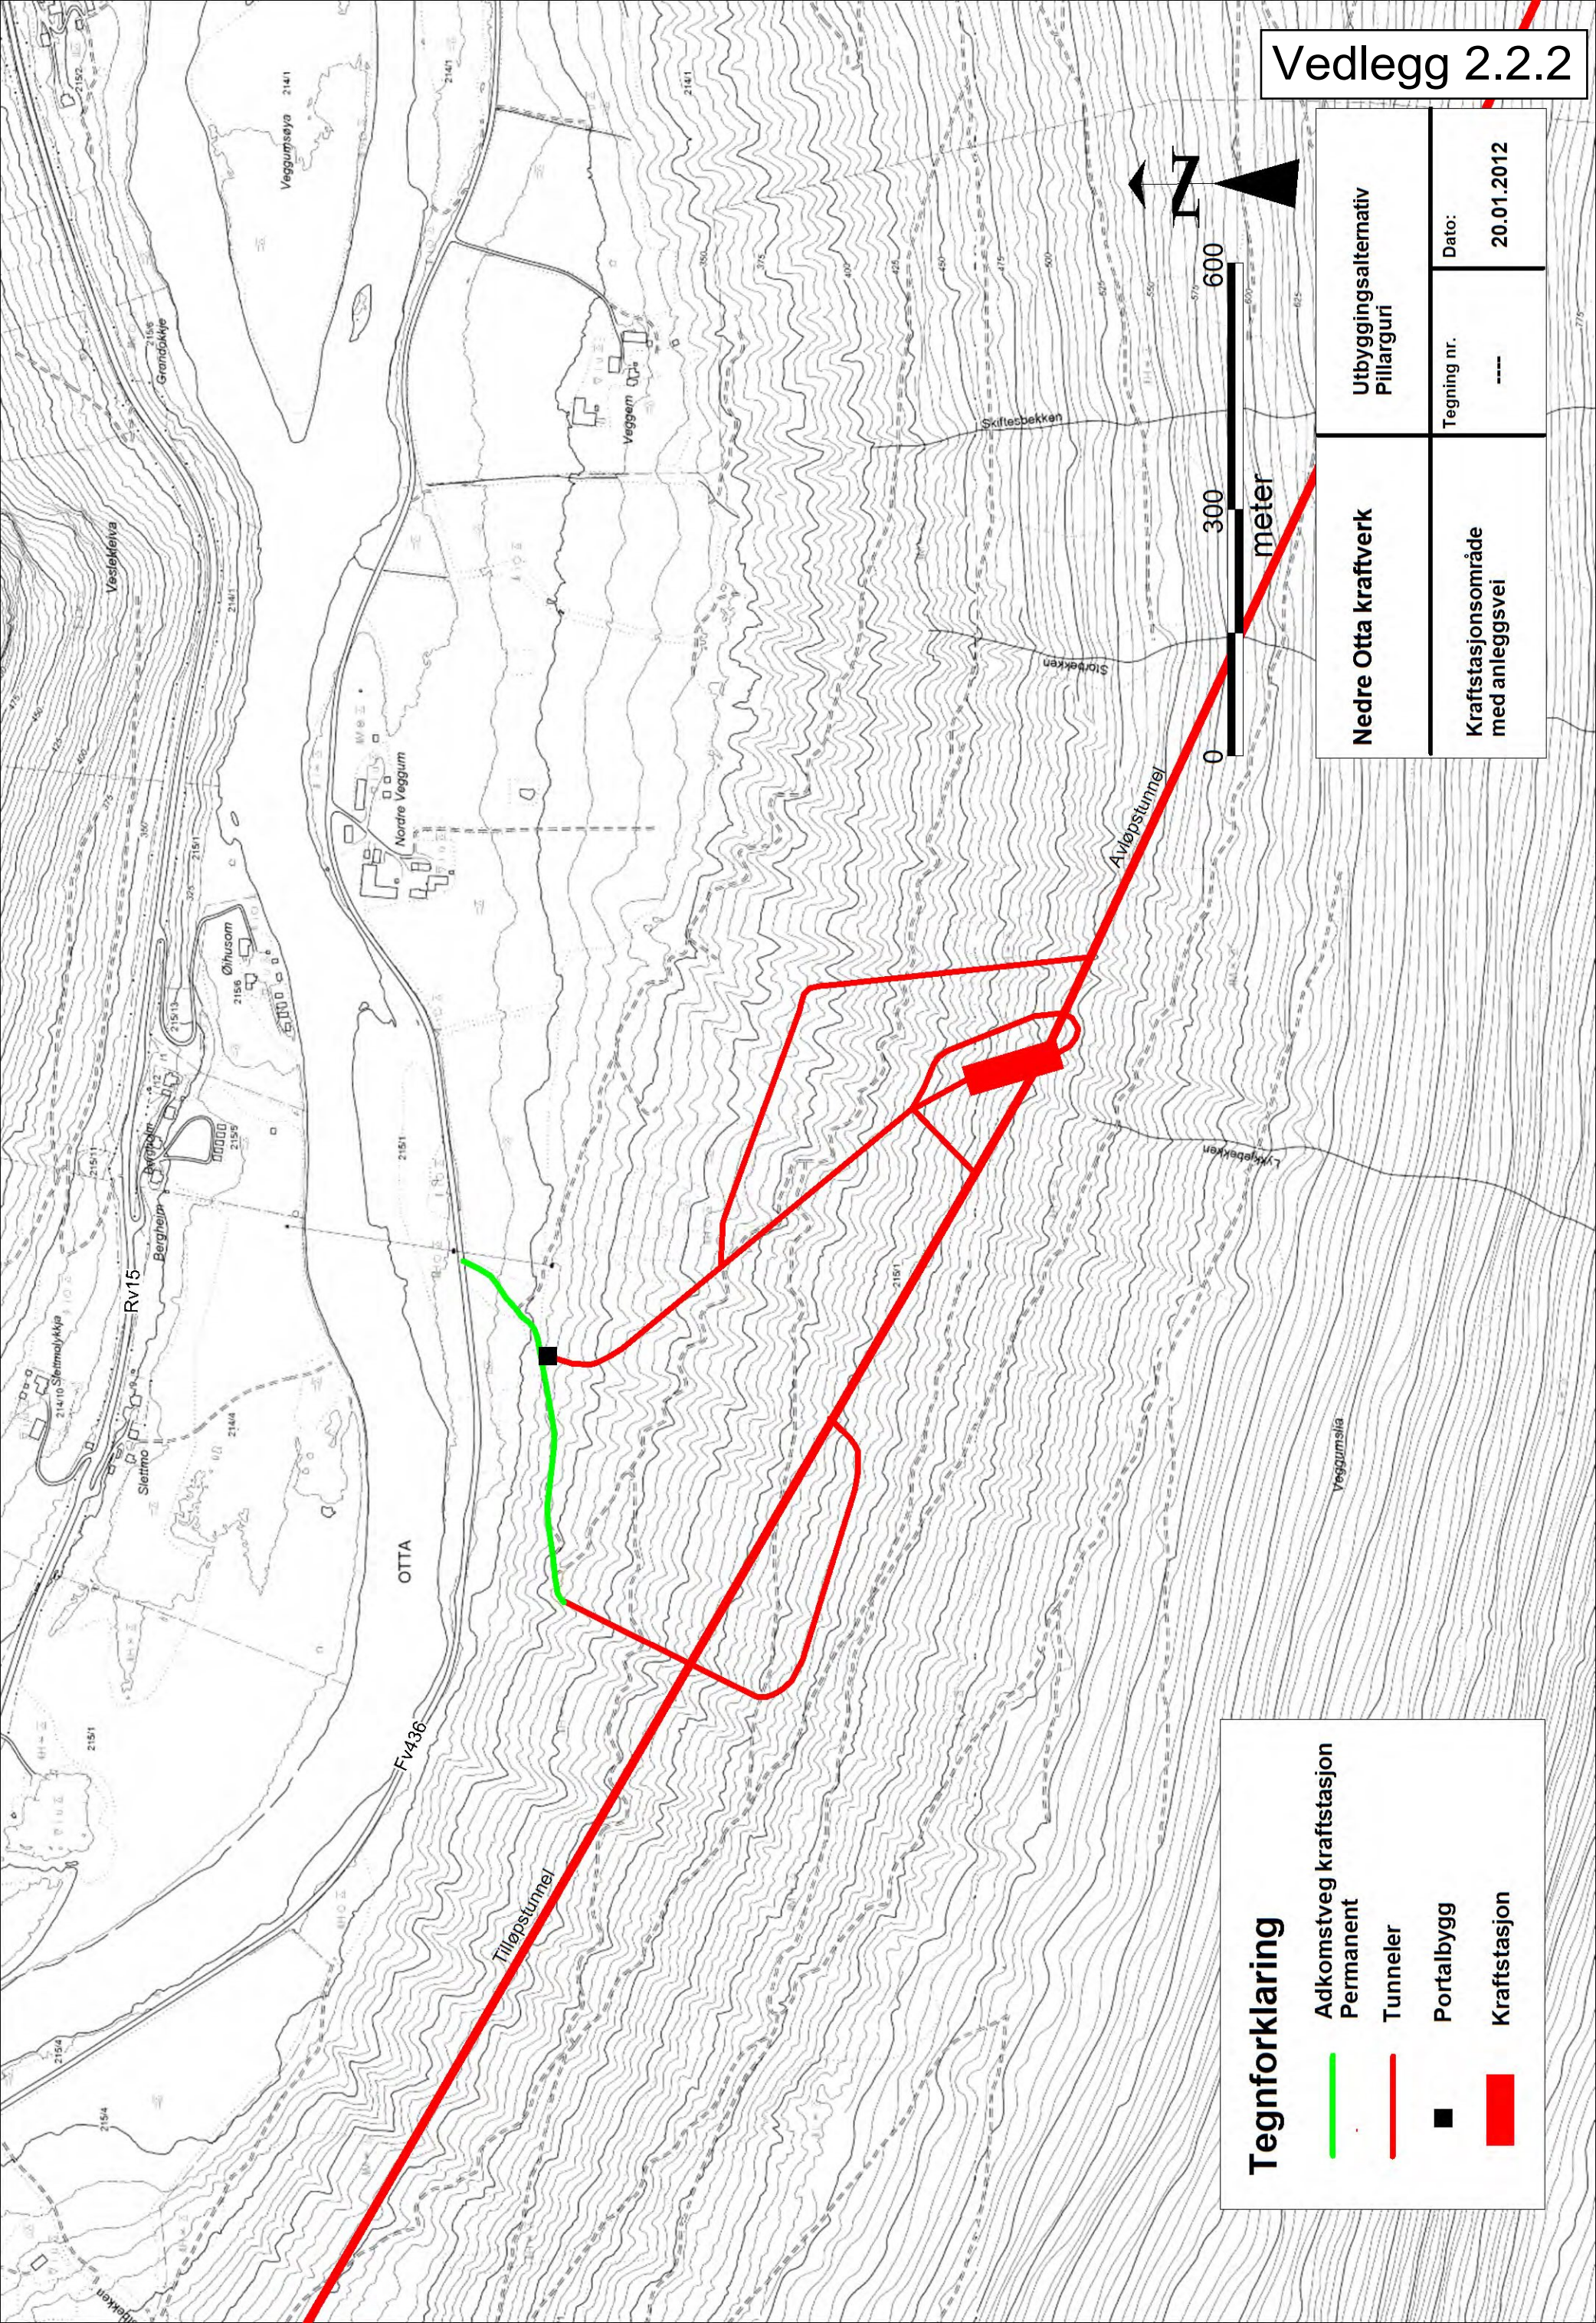

Tegnforklaring

Adkomstveg kraftstasjon

Permanent

Tunneler

Portalbygg

Kraftstasjon

Nedre Otta kraftverk	Utbyggingsalternativ Pillarguri	
	Tegning nr. ----	Dato: 20.01.2012
Kraftstasjonsområde med anleggsvei		