


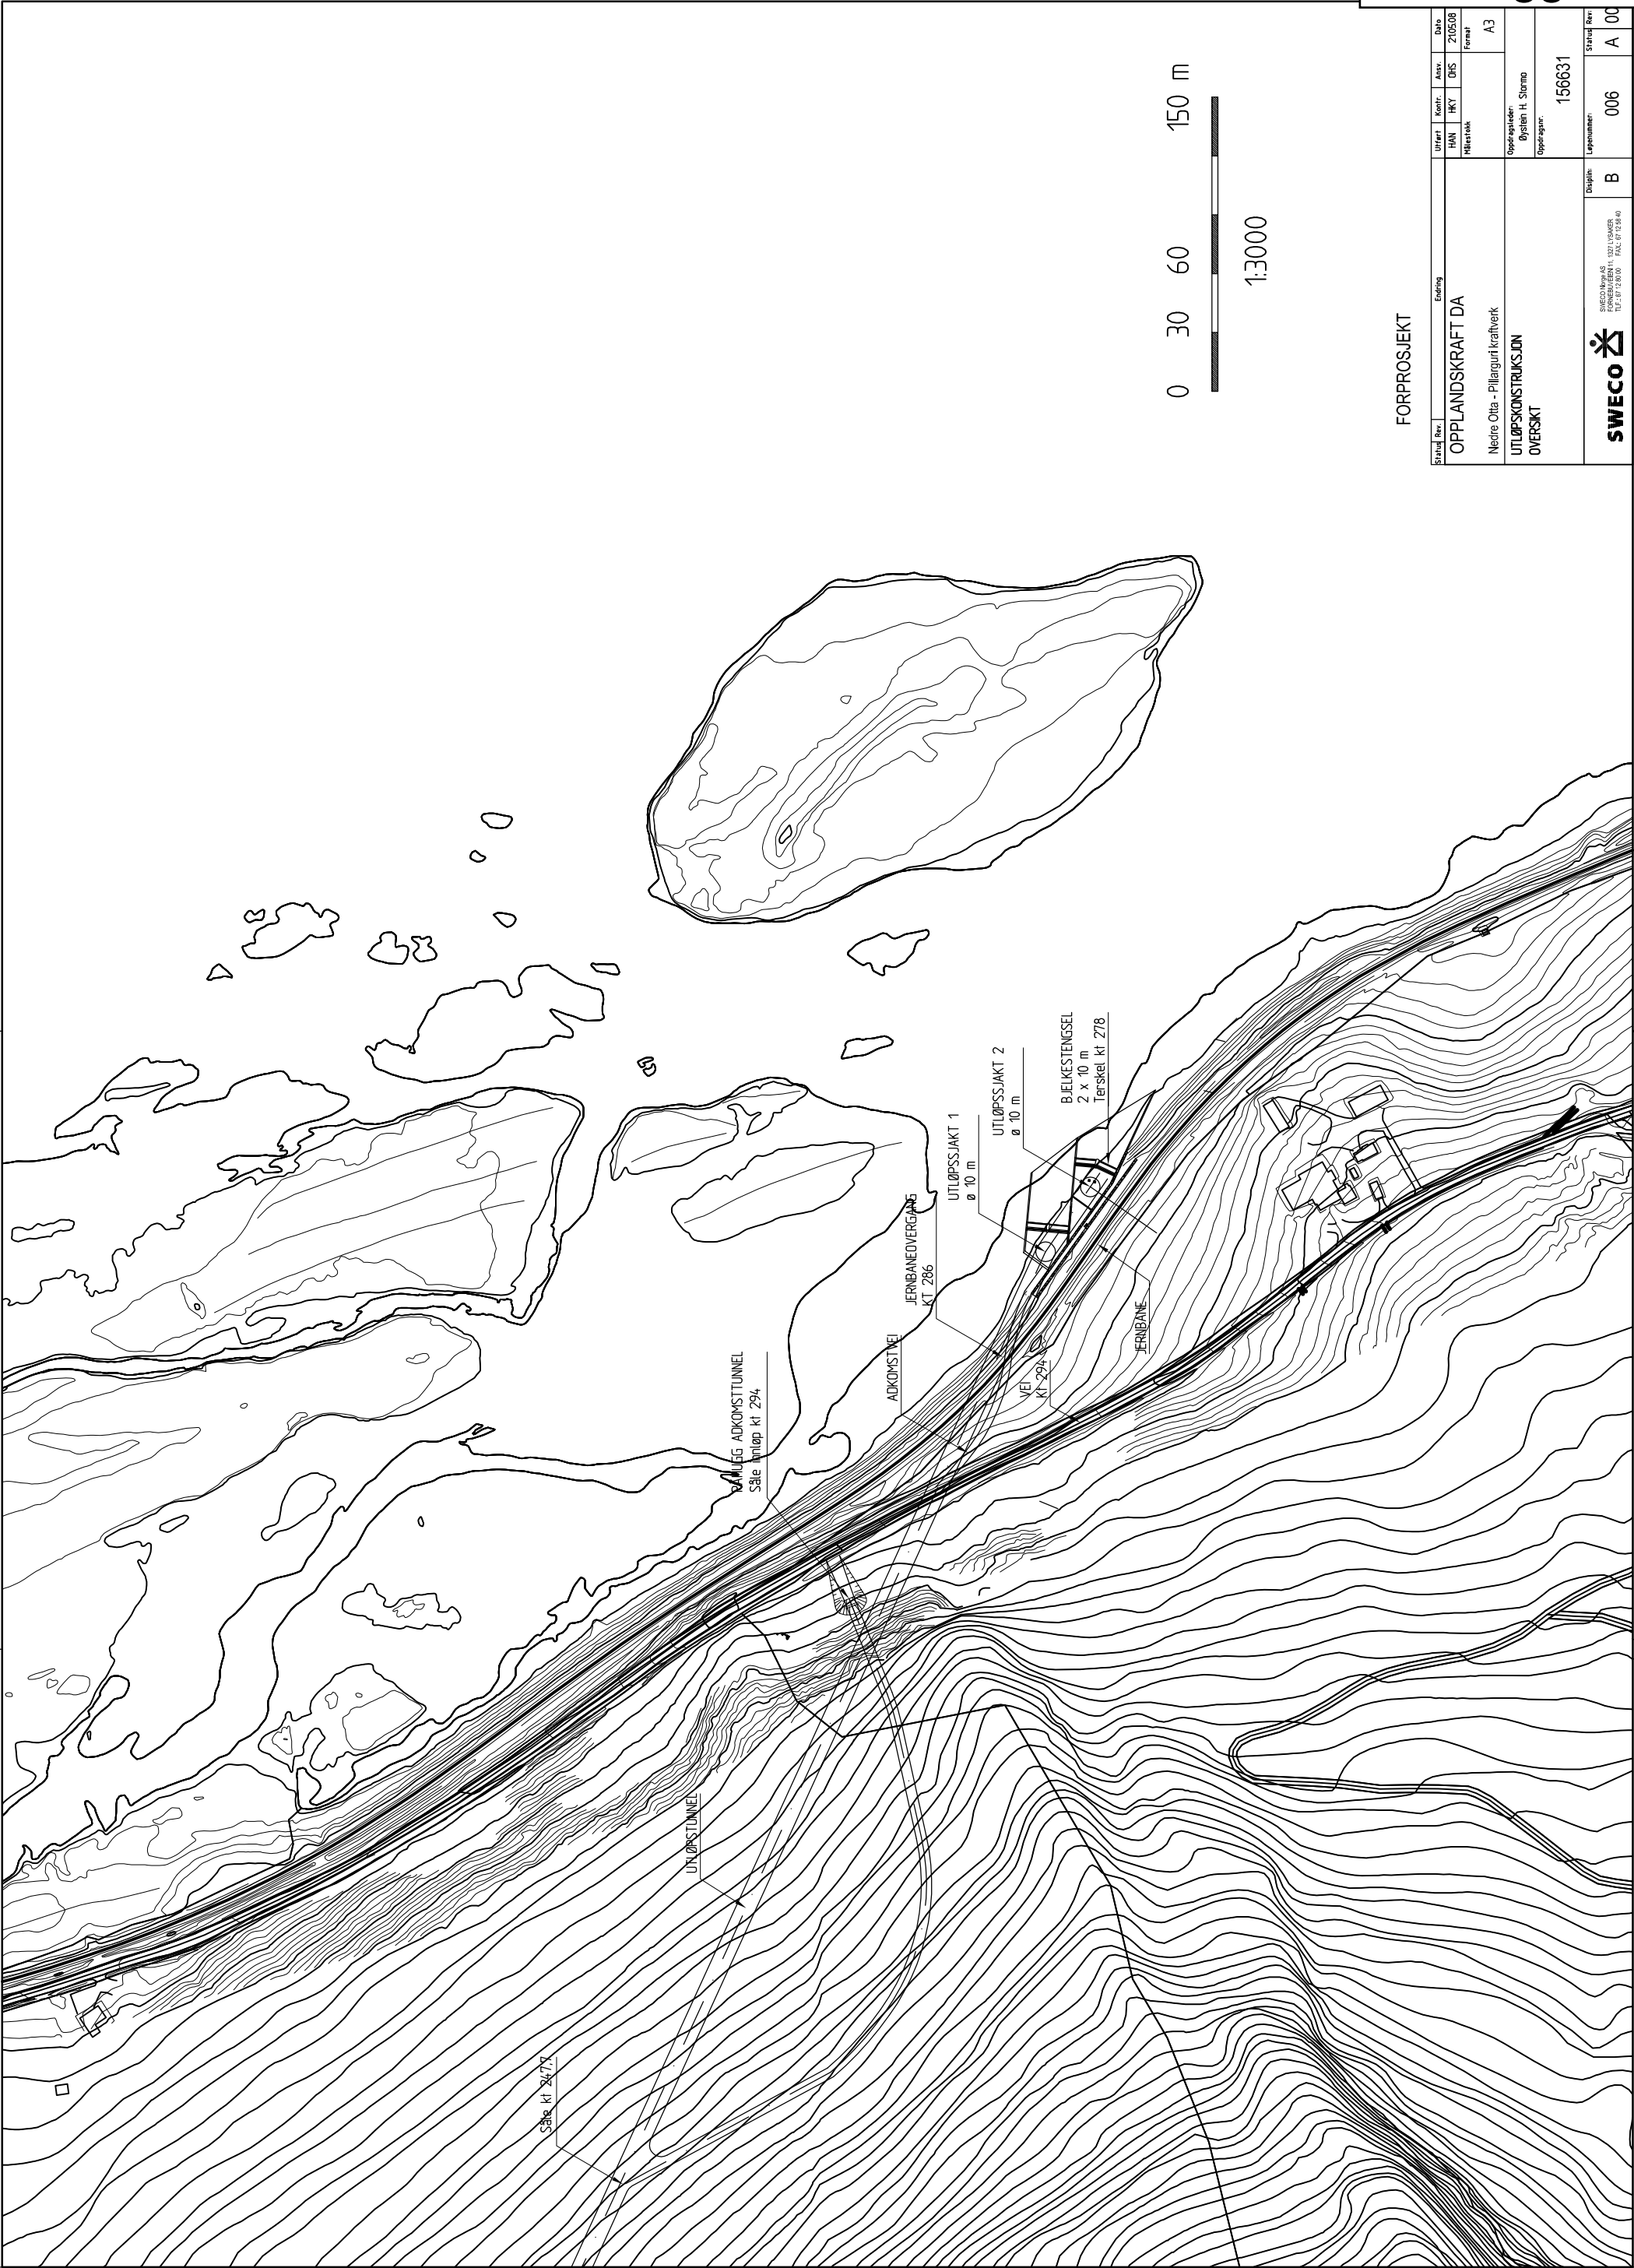

FORPROSJEKT

Statustil	Rev.	Endring	Uttrent	Kontroll	Asses	Dato
OPPLANDSKRAFT DA			HAN	HKY	ONS	21.05.08
Nedre Otta - Pillargut kraftverk			Miljøstat			Formål
UTLOPSSKONSTRUKSJON						A3
OVERSKILT			Opprisset:			
			Bysten H. Stormo			
			Opprisset:			
						156631

Statustil	Rev.	Daglin	Legenummer	Statustil	Rev.
SWECO		B	006	A	00
SWECO Norge AS BOKSE 1000 TEL: 02 12 80 00 FAX: 02 12 80 40 P.O. BOX 1000 P.O. BOX 1000					