
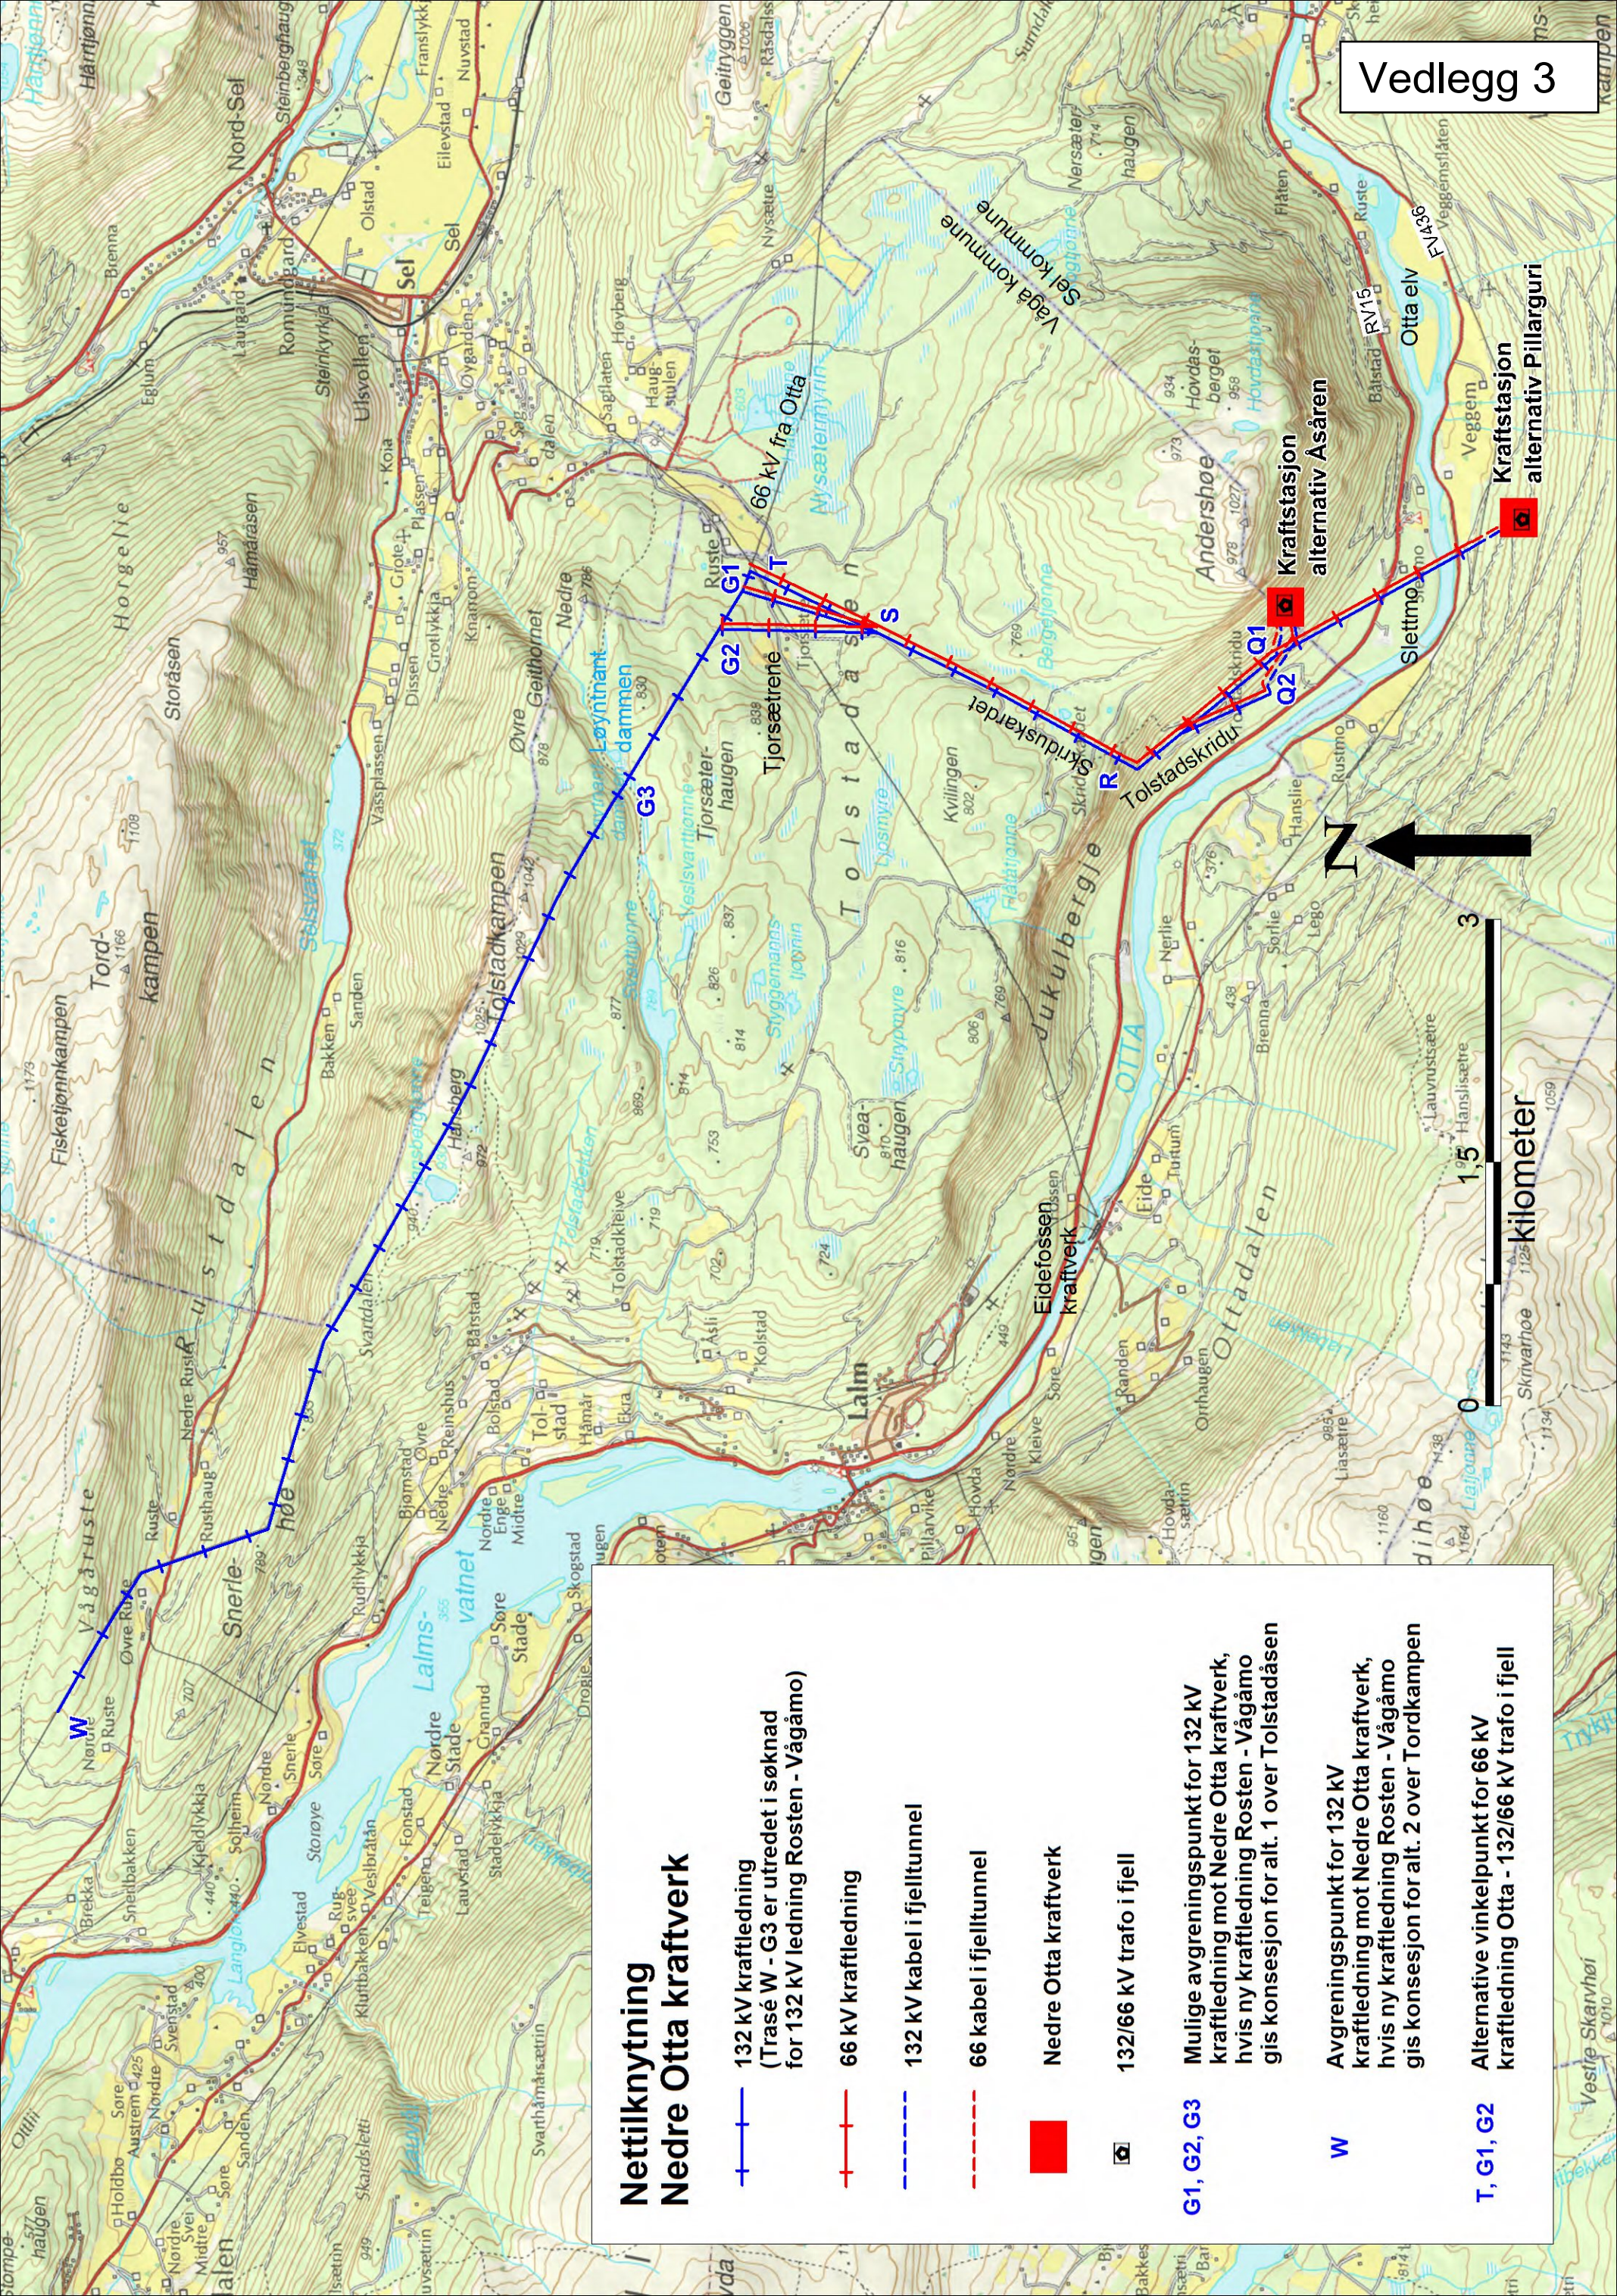


 

Nettilknytning Nedre Otta kraftverk

- | | |
|---|---|
|  | 132 kV kraftledning
(Trasé W - G3 er utredet i søknad
for 132 kV ledning Rosten - Vågåmo) |
|  | 66 kV kraftledning |
|  | 132 kV kabel i fjelltunnel |
|  | 66 kabel i fjelltunnel |
|  | Nedre Otta kraftverk |
|  | 132/66 kV trafo i fjell |

G1, G2, G3 Mulige avgrensningspunkt for 132 kV kraftledning mot Nedre Otta kraftverk, hvis ny kraftledning Rosten - Vågåmo gis konsesjon for alt. 1 over Tolstadsåsen

Avgreningspunkt for 132 kV kraftledning mot Nedre Otta kraftverk, hvis ny kraftledning Rosten - Vågåmo gis konsesjon for alt. 2 over Tordkampen

T, G1, G2 **Alternative vinkelpunkt for 66 kV kraftledning Otta - 132/66 kV trafo i fjell**