


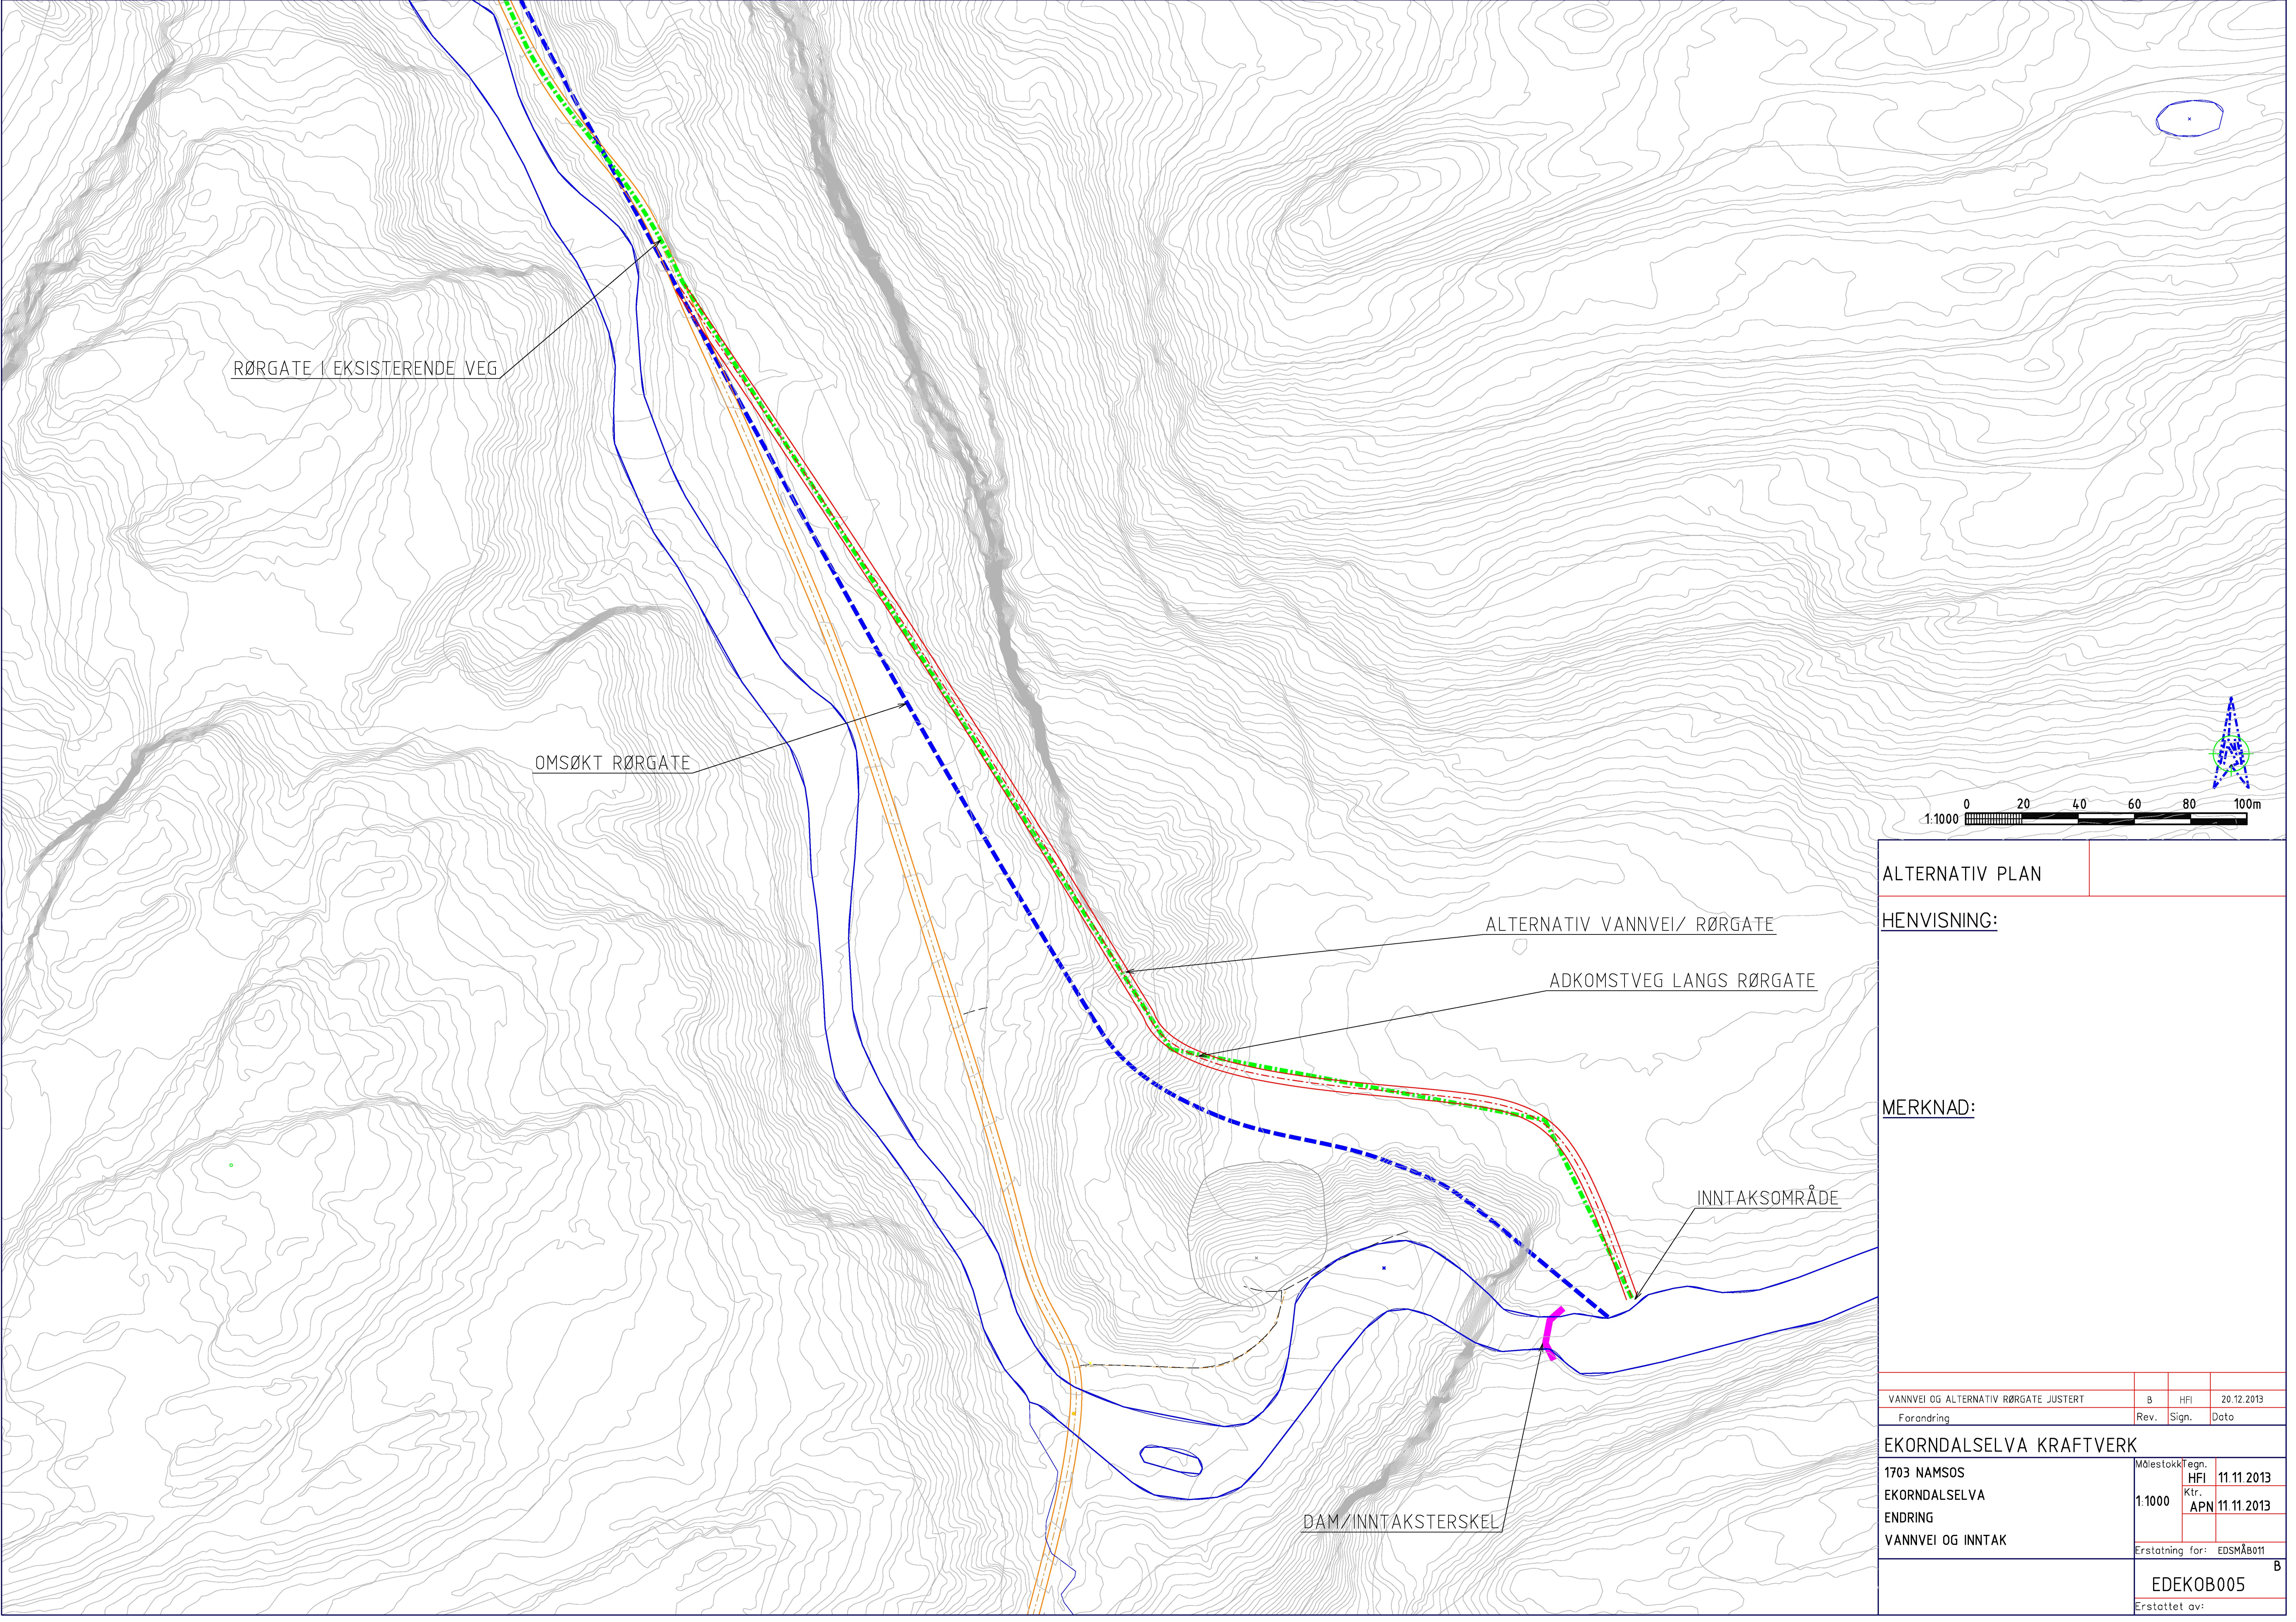

ALTERNATIV PLAN

HENVISNING:

MERKNAD:

|                                       |      |       |            |
|---------------------------------------|------|-------|------------|
| VANNVEI OG ALTERNATIV RØRGATE JUSTERT | B    | HFI   | 20.12.2013 |
| Forandring                            | Rev. | Sign. | Dato       |

1703 NAMSOS  
EKORNDALSELVA  
ENDRING  
VANNVEI OG INNTAK

Målestokk  
1:1000

Tegn.  
HFI  
Ktr.  
APN

11.11.2013  
11.11.2013

Erstatning for: EDSMÅB011

EDEKOB005

Erstattet av:

B