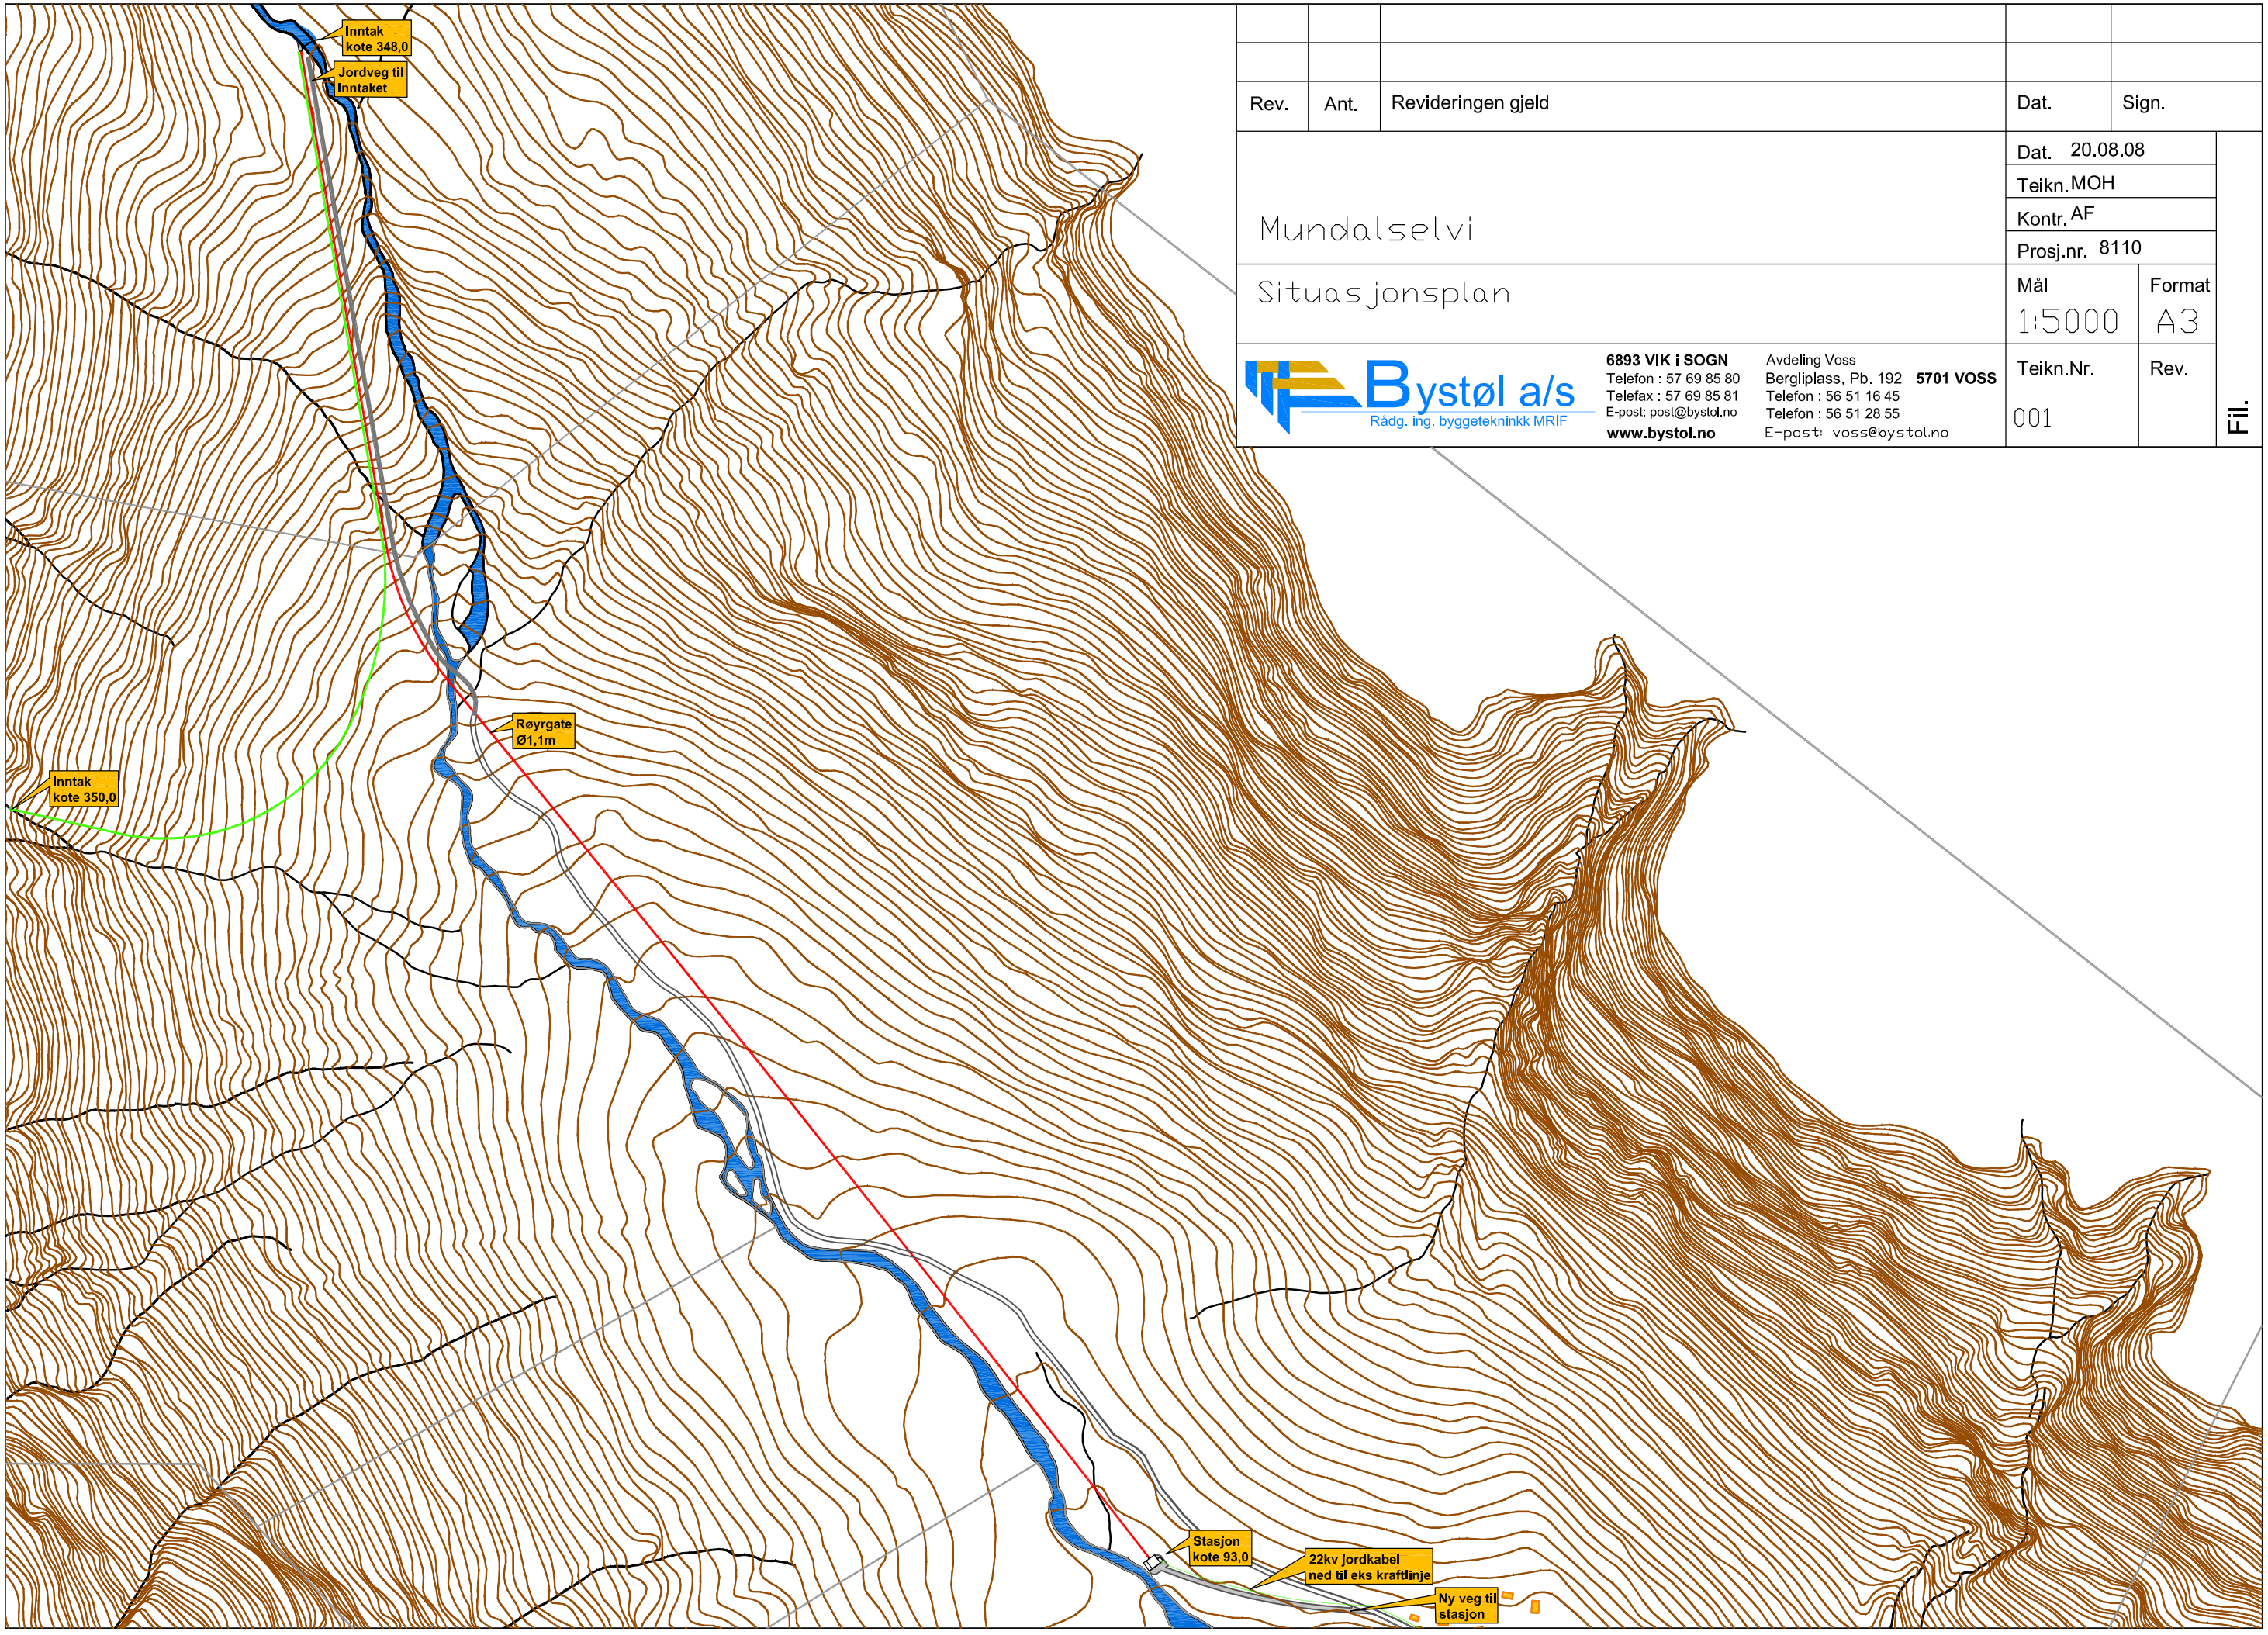

Rev.	Ant.	Revideringen gjeld	Dat.	Sign.

Mundalselvi

Situasjonsplan

Dat.	20.08.08
Teikn.	MOH
Kontr.	AF
Prosj.nr.	8110
Mål	1:5000
Format	A3
Teikn.Nr.	001
Rev.	

Fil.

Bystøl a/s
Rådg. ing. byggeteknikk MRIF

6893 VIK i SOGN
Telefon : 57 69 85 80
Telefax : 57 69 85 81
E-post: post@bystol.no
www.bystol.no

Avdeling Voss
Bergliplass, Pb. 192 **5701 VOSS**
Telefon : 56 51 16 45
Telefon : 56 51 28 55
E-post: voss@bystol.no