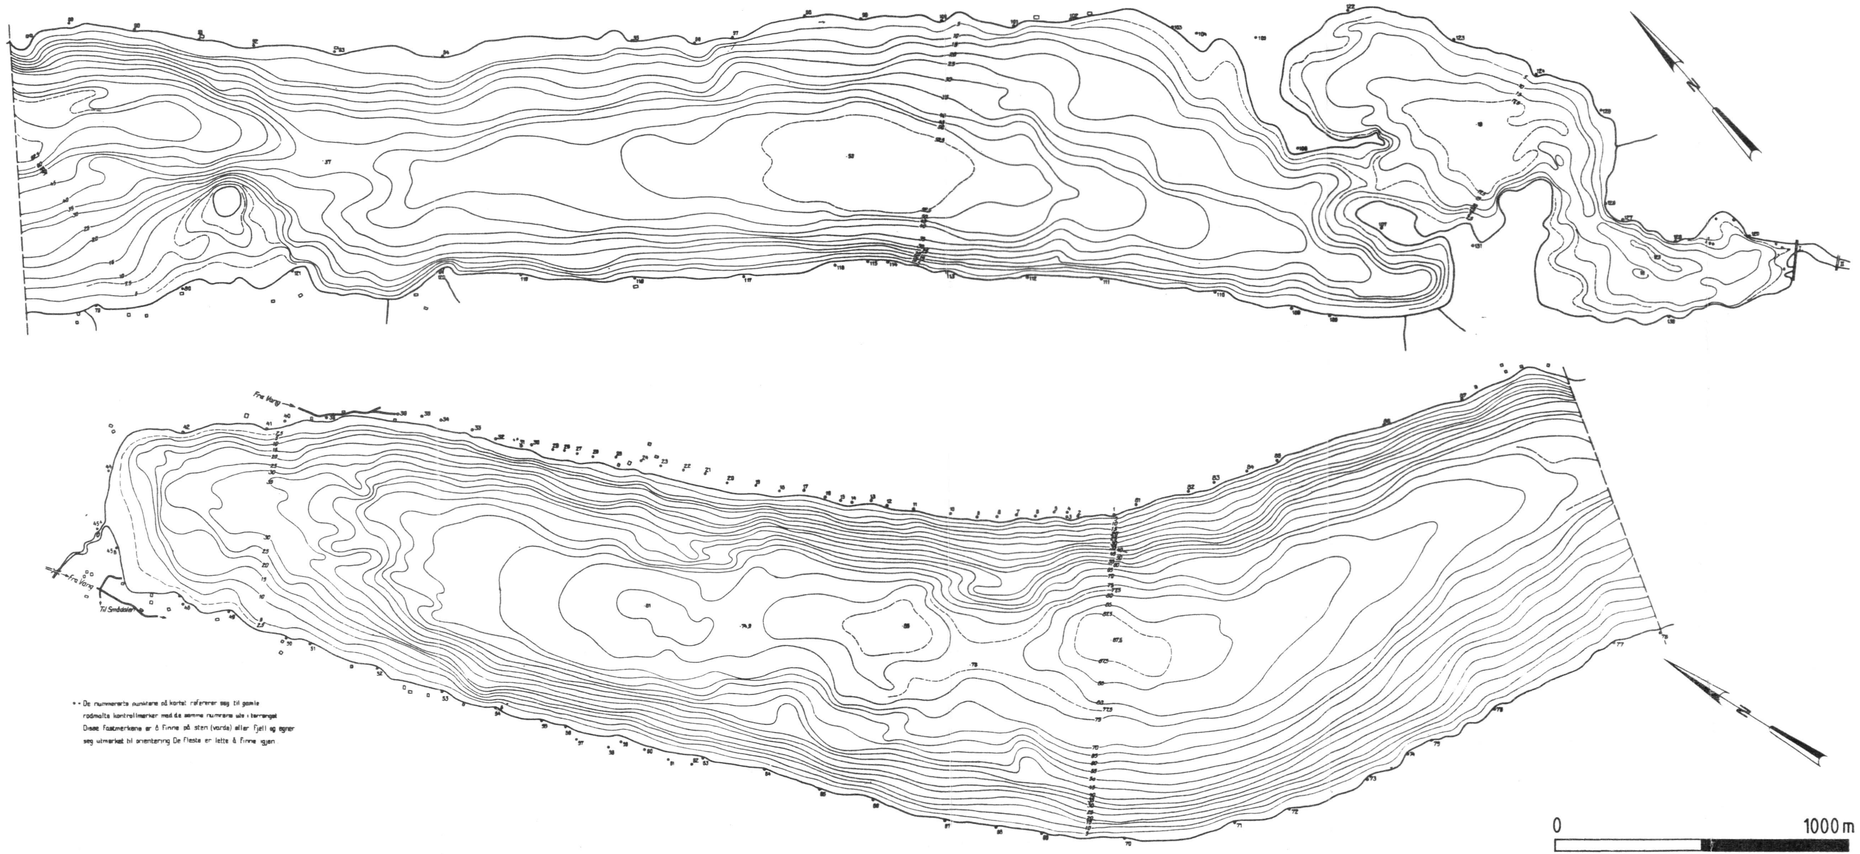

OPPLODDET AV J.M. SANTHA NVE. HYDROLOGISK AVD.
2.-6. JULI 1981.
VANNSTAND VAR CA. 867,7 m.o.h. PÅ VM. SKALA
HELIN 1048.

EKV. 5m (SUPPLERT MED 2,5m)

Rev.	Ant.	Beskrivelse	Sign.	Dato	Godkj.

FORENINGEN TIL BÆGNAVASSDRAGETS REGULERING

DYBDEKART BÆGNAVASSDRAGET

HELIN

Tegn. AA
Kontr.
Godkj.
Dato 10.03.92

Berdal Strømme
Rådgivende Ingeniører

Målestokk SOM VIST
Prosj. nr. 23820
Tegn. nr. 09
Rev.

ETTERTRYKK UTEN TILLATELSE FRA BERDAL STRØMME a.s. IKKE TILLATT.

OPPLODDET 29.8 - 4.9.79 AV NVE. HYDROLOGISK AVD.
GJENNOMSNITT VANNSTAND VAR 859,56m

OBS:
FLYVATN HAR KUPERT BUNN. ENKELTE STEDER (MELLOM DE OPPKJØRTE MÅLERUTENE) VILLE EVENT. SUPPLERENDE MÅLINGER MEDFØRE NOE JUSTERING.

0 2000 m

EKV. 5m (SUPPLERT MED 2,5 m)

Rev.	Ant.	Beskrivelse	Sign.	Dato	Godkj.

FORENINGEN TIL BÆGNAVASSDRAGETS REGULERING

DYBDEKART BÆGNAVASSDRAGET

FLYVATN

Tegn. AA
Kontr.
Godkj.
Dato 10.03.92

Berdal Strømme
Rådgivende Ingeniører

Målestokk SOM VIST
Prosj. nr. 23820
Tegn. nr. 05
Rev.

ETTERTRYKK UTEN TILLATELSE FRA BERDAL STRØMME a.s. IKKE TILLATT.

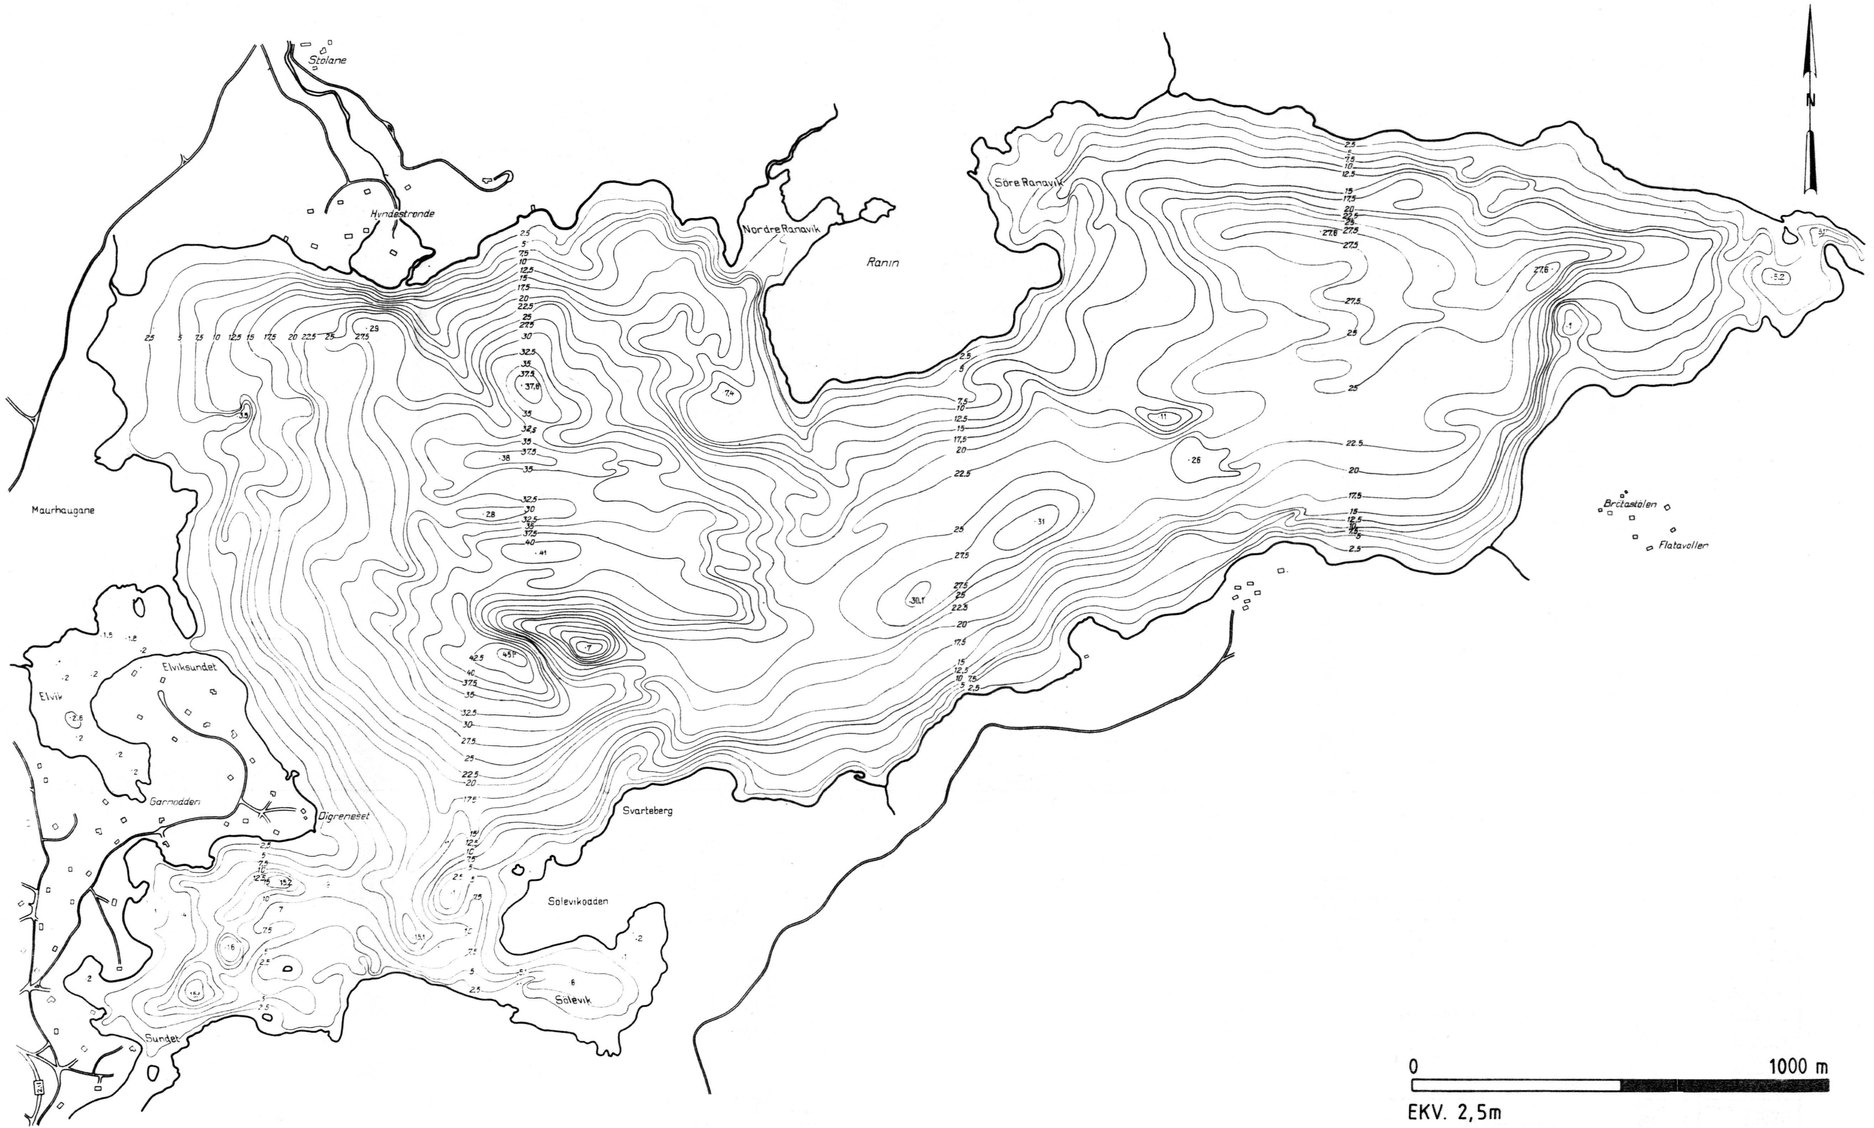

OPPLODDET AV J.M. SANTHA, NVE. HYDROLOGISK AVD. 7.-9.7.1981 VED VST. 824,90 PÅ VM 1152.

Rev.	Ant.	Beskrivelse	Sign.	Dato	Godkj.

FORENINGEN TIL BÆGNAVASSDRAGETS REGULERING

DYBDEKART BÆGNAVASSDRAGET

STOREVATN

Tegn. AA

Kontr.

Godkj.

Dato 10.03.92

Berdal Strømme
Rådgivende Ingeniører

Målestokk SOM VIST

Prosj. nr. 23820

Tegn. nr. 20

Rev.

ETTERTRYKK UTEN TILLATELSE FRA BERDAL STRØMME a.s. IKKE TILLATT.

OPPLODDET AV J.M. SANTHA, NVE. HYDROLOGISK AVD. 1987.
VANNSTAND (GJ. SNITT) UNDER LODDINGEN: 820,55 m.o.h.

Rev.	Ant.	Beskrivelse	Sign.	Dato	Godkj.

FORENINGEN TIL BÆGNAVASSDRAGETS REGULERING

DYBDEKART BÆGNAVASSDRAGET

TISLEIFJORD, DEL 1

Tegn. AA
Kontr.
Godkj.
Dato 10.03.92

Berdal Strømme
Rådgivende Ingeniører

Målestokk SOM VIST
Prosj. nr. 23820
Tegn. nr. 24-1
Rev.

ETTERTRYKK UTEN TILLATELSE FRA BERDAL STRØMME a.s. IKKE TILLATT.

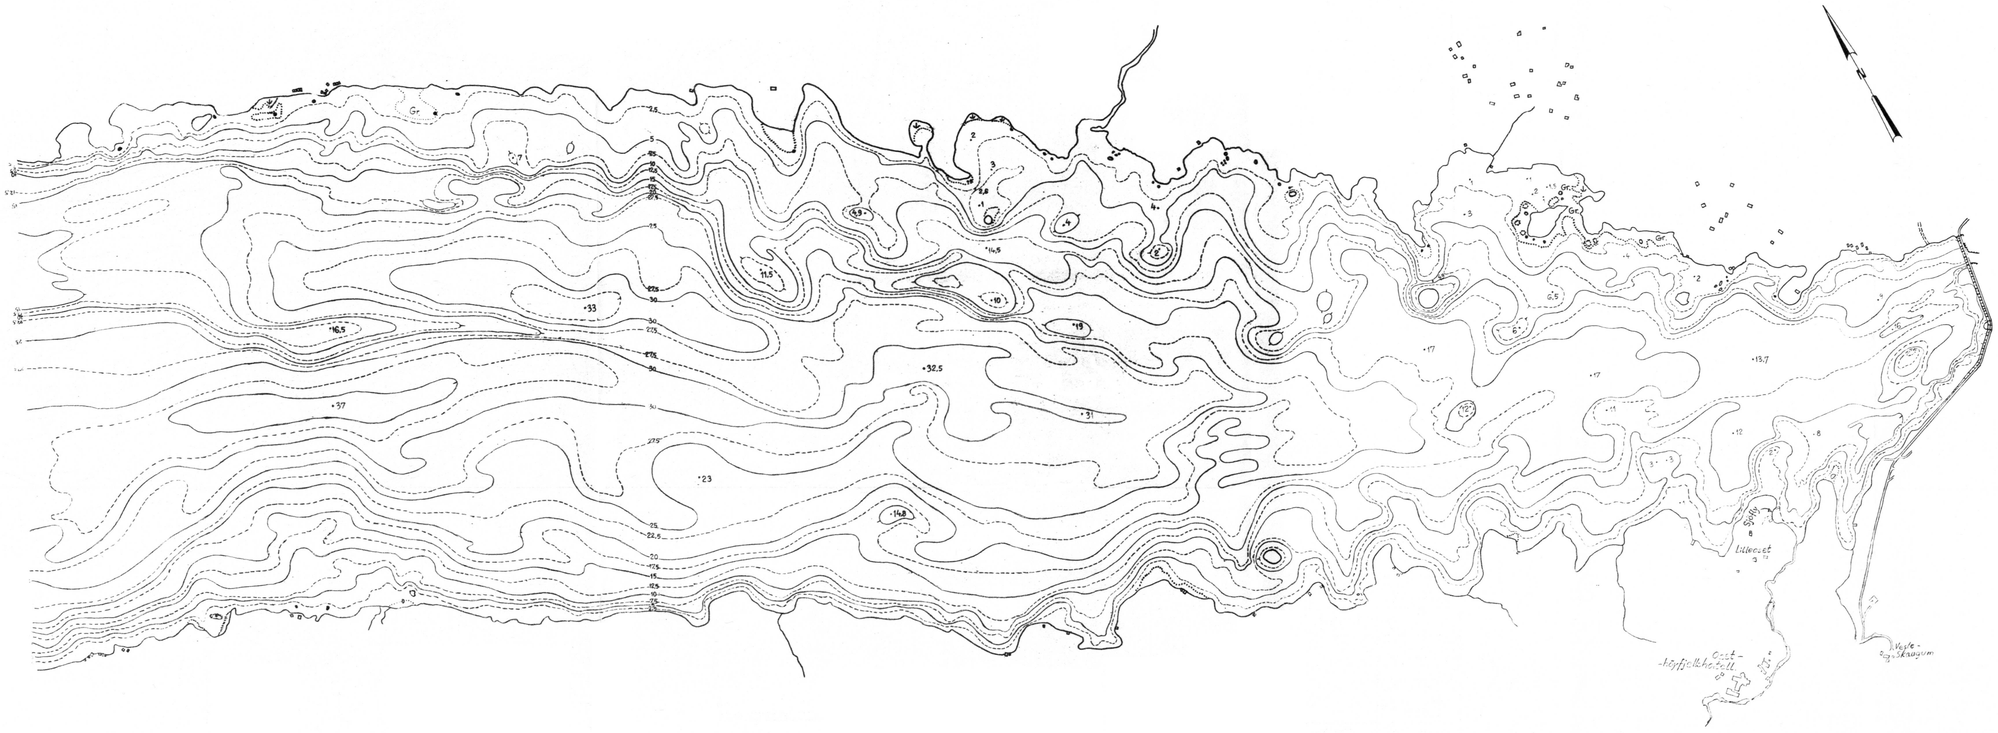

OPPLODDET AV J.M. SANTHA NVE. HYDROLOGISK AVD. 1987.
VANNSTAND (GJ. SNITT) UNDER LODDINGEN: 820,55 moh.

0 1000 m

EKV. 2,5 m

Rev.	Ant.	Beskrivelse	Sign.	Dato	Godkj.

FORENINGEN TIL BÆGNAVASSDRAGETS REGULERING

DYBDEKART BÆGNAVASSDRAGET

TISLEIFJORD, DEL 2

Tegn. AA
Kontr.
Godkj.
Dato 10.03.92

Berdal Strømme
Rådgivende Ingeniører

Målestokk SOM VIST
Proskj. nr. 23820
Tegn. nr. 24-2
Rev.

ETTERTRYKK UTEN TILLATELSE FRA BERDAL STRØMME a.s. IKKE TILLATT.

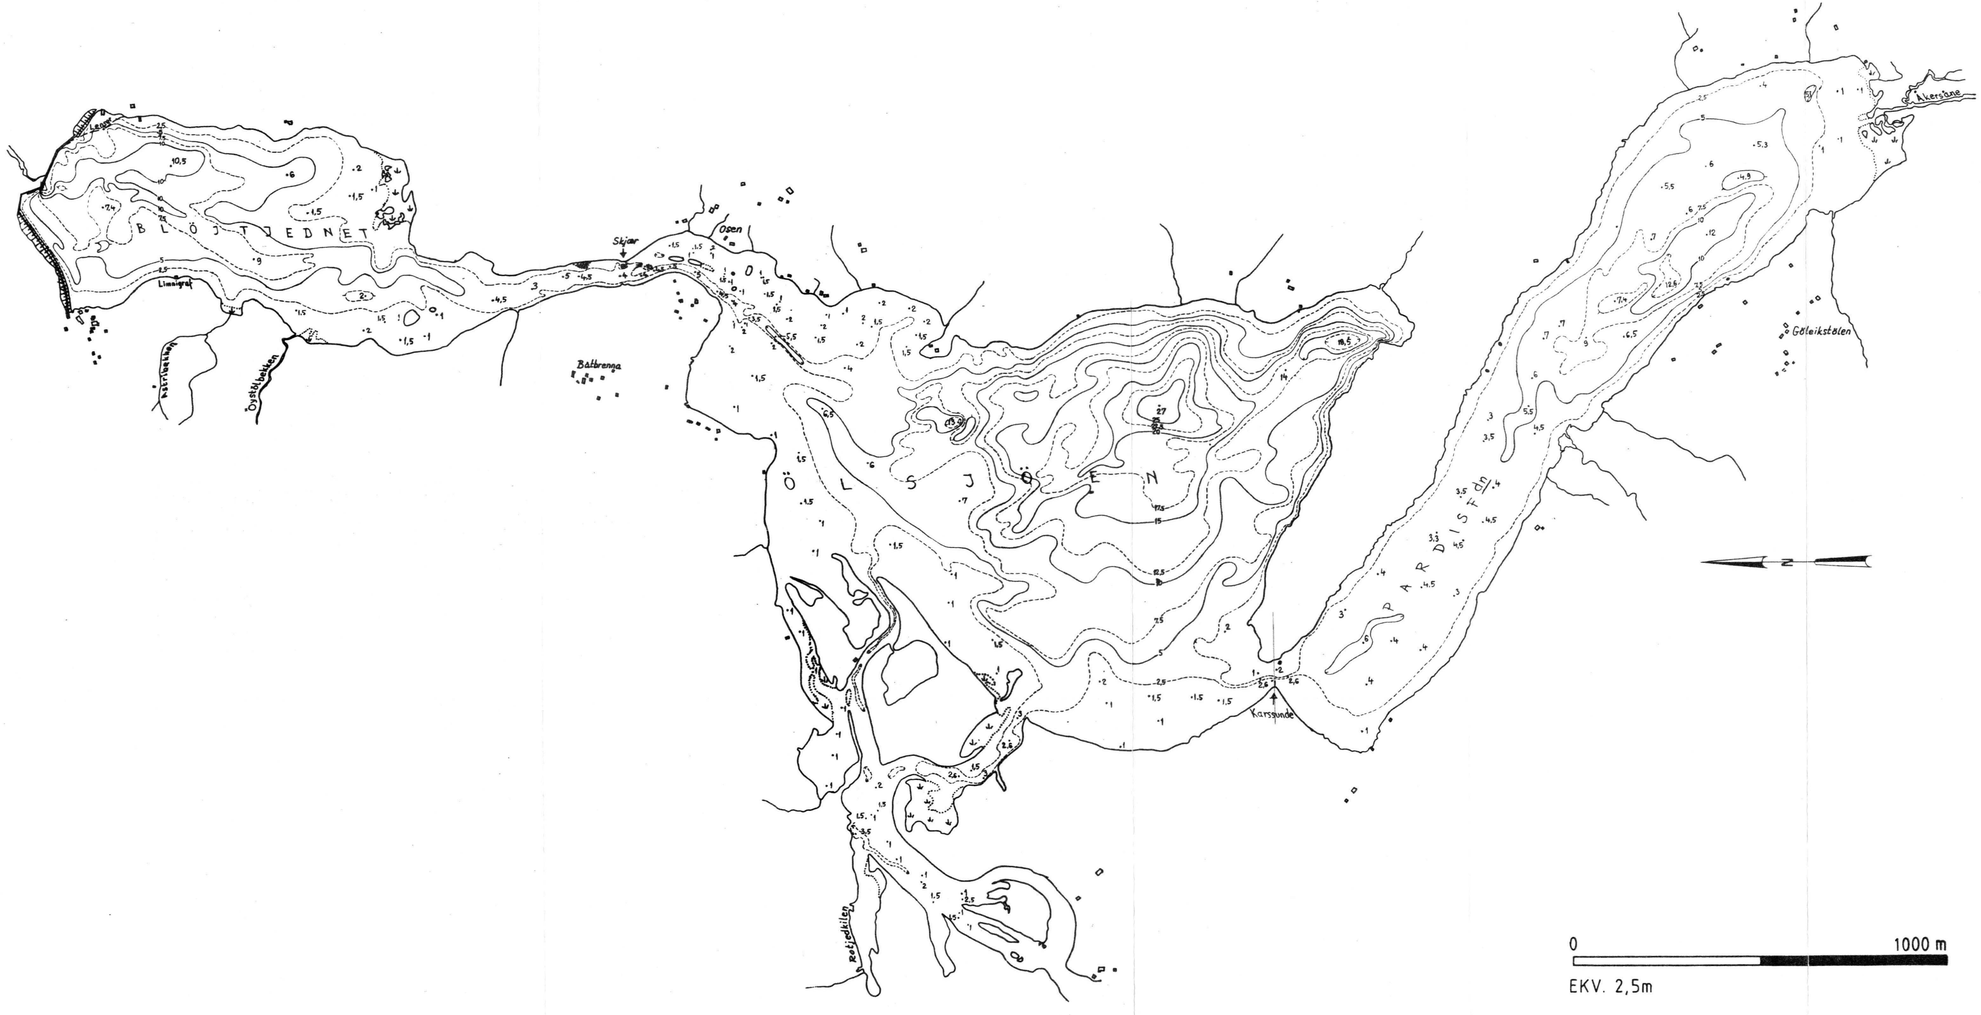

OPPLODDET AV J.M. SANTHA, NVE. HYDROLOGISK AVD. 1987 VED VANNST. 748,75 m.o.h.

Rev.	Ant.	Beskrivelse	Sign.	Dato	Godkj.

FORENINGEN TIL BÆGNAVASSDRAGETS REGULERING

DYBDEKART BÆGNAVASSDRAGET

ØLSJØEN

Tegn. AA

Kontr.

Godkj.

Dato 10.03.92

Berdal Strømme
Rådgivende Ingeniører

Målestokk SOM VIST

Prosj. nr. 23820

Tegn. nr. 29

Rev.