
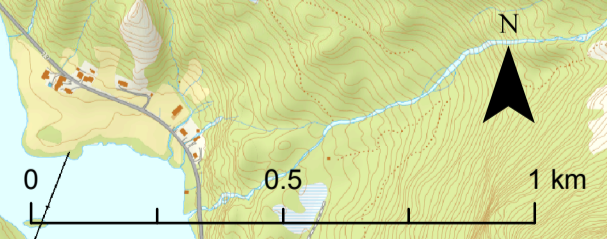



Vedlegg: Oversiktskart alternativ Sunnfjord Energi AS

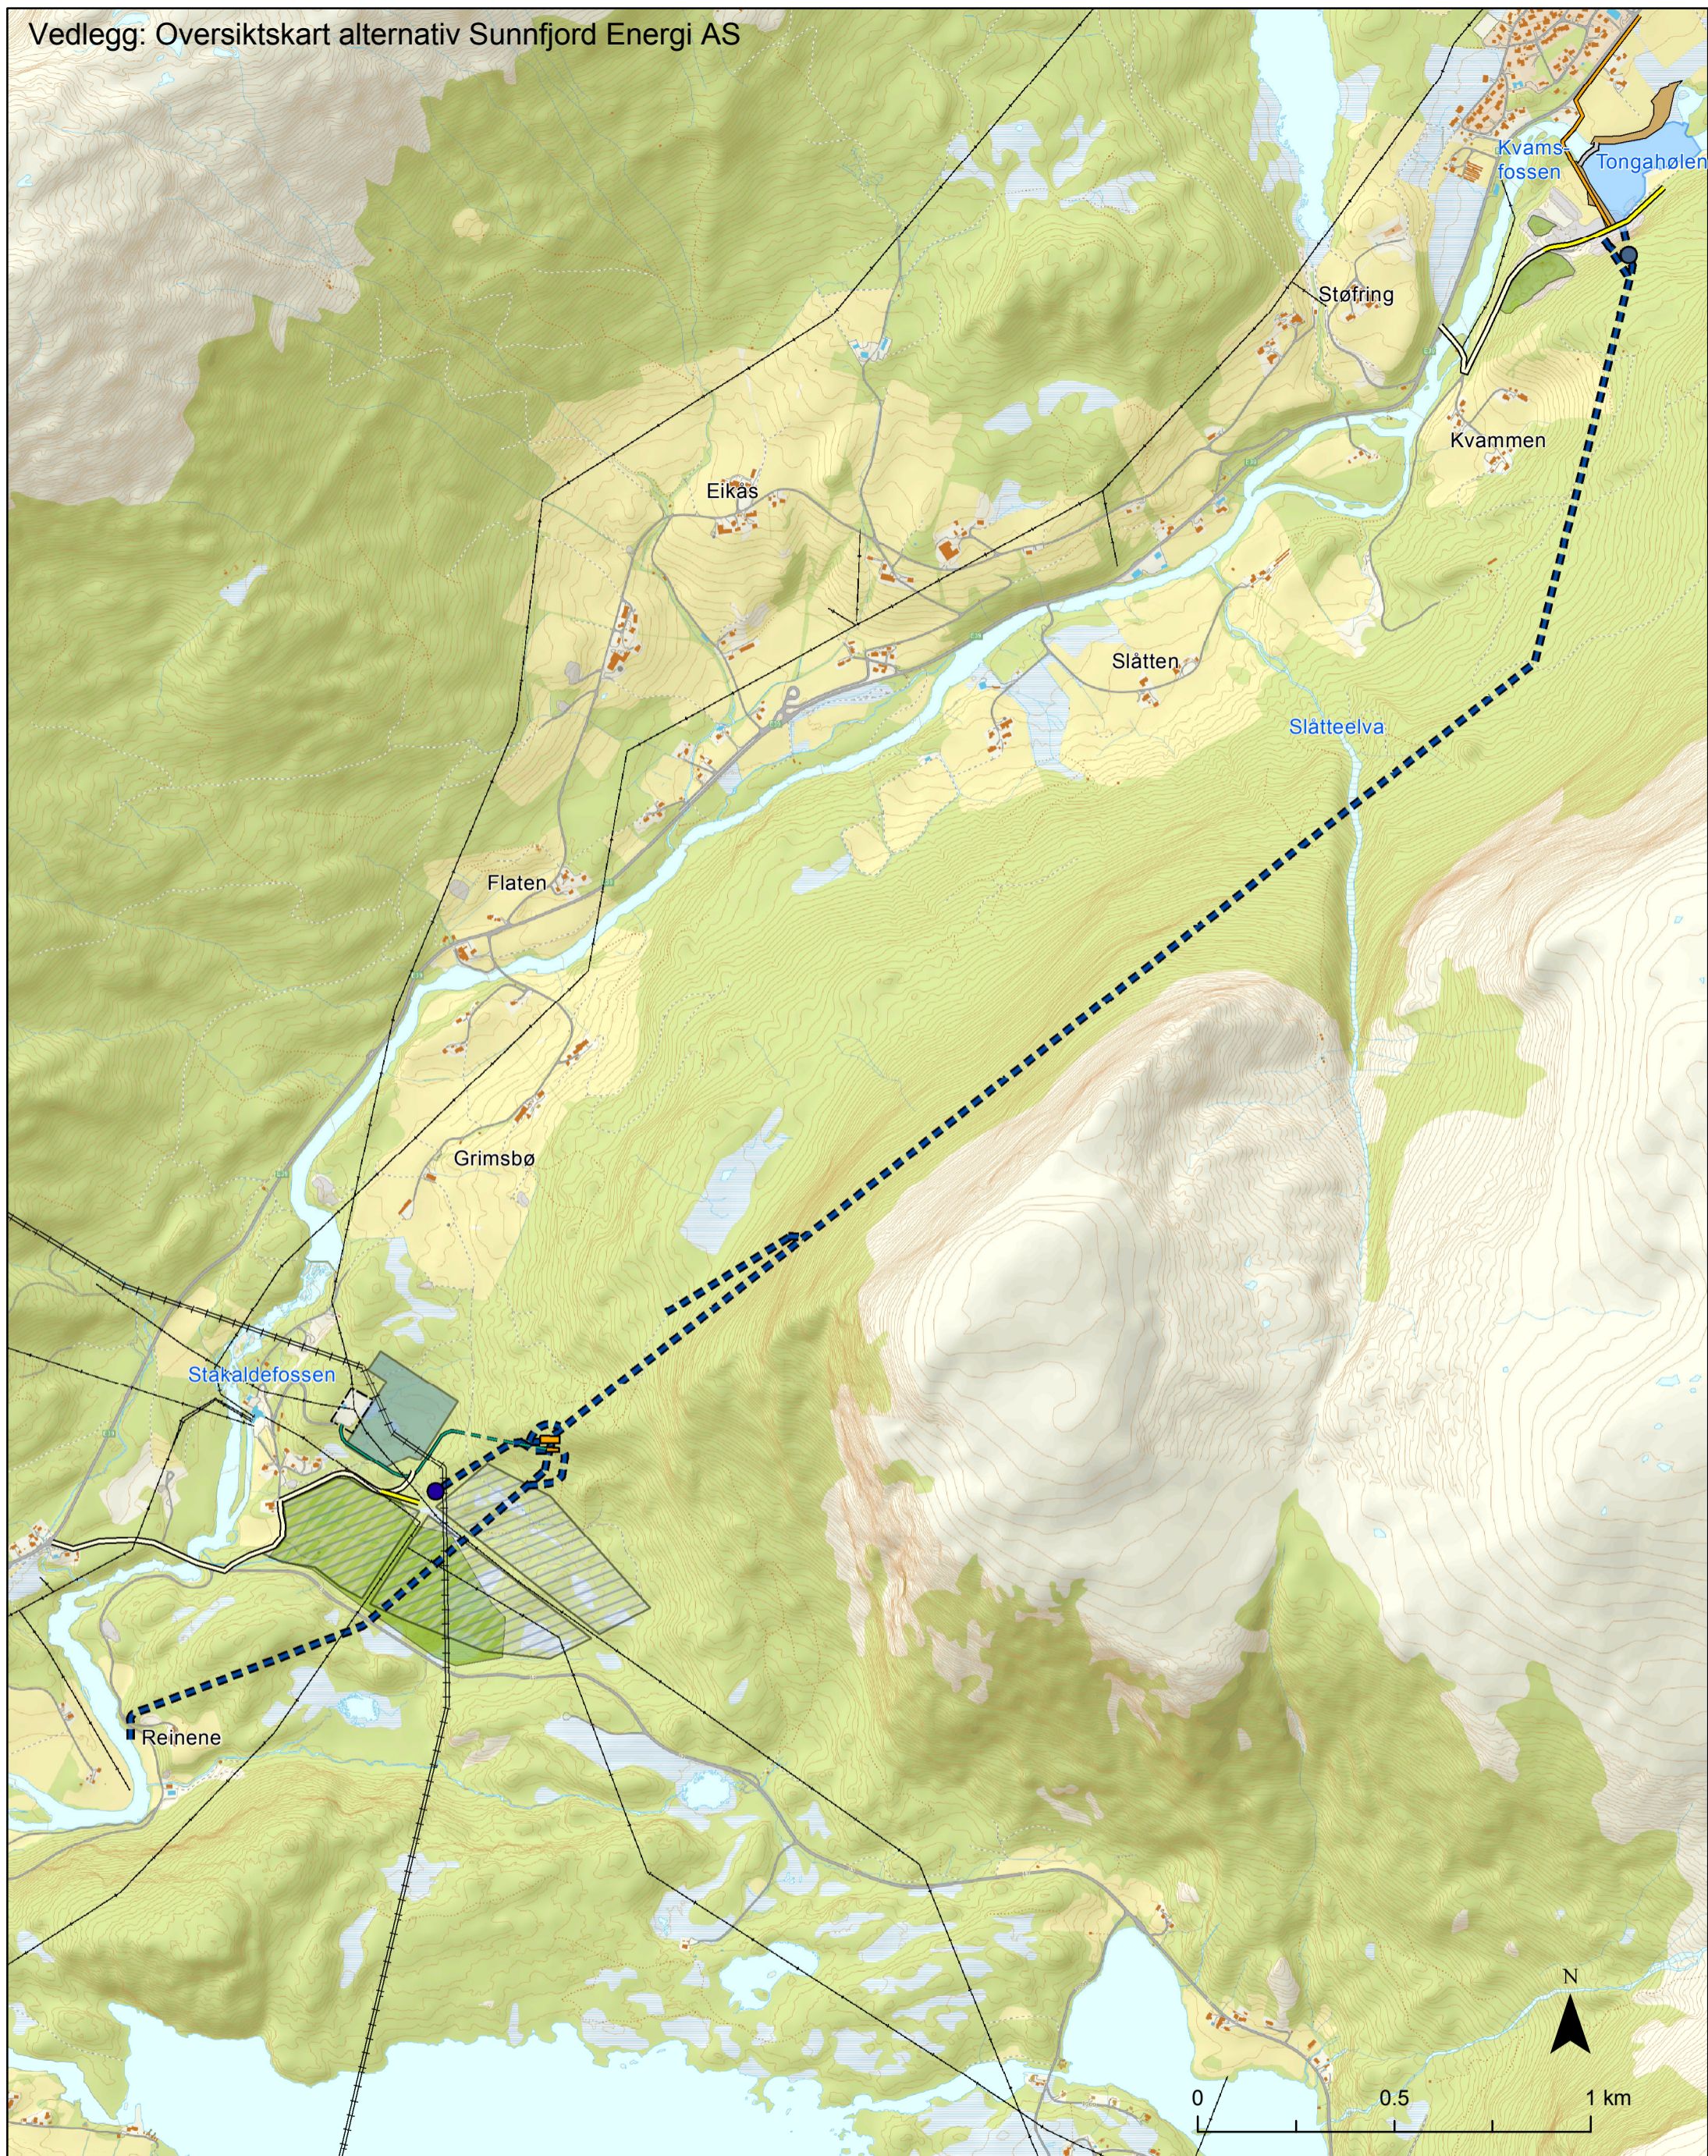

Tegnforklaring

	Inntak		Gangvei		Stasjonshall
	Portal		Kabel i grøft		Flomvoll
	Eksisterende kraftlinje 420kV		Kabelsjakt		Industriområde
	Eksisterende kraftlinje <145kV		Tunnel		Massedeponi
	Vei, ny		Terskel		Moskog Statnett
	Vei, eksisterende				Inntaksbasseng

Jølstra kraftverk		Kunde: Sunnfjord Energi AS
Målestokk: 1:15 000	Ved format: A3	 Multiconsult AS Boks 265 Skøyen 0213 Oslo
Oppdrag: 124198	Dato: 19/03/2014	
Tegnet: KLW	Revisjon:	
Kartgrunnlag: Statens kartverk		
Filnavn: Jølstra.mxd		