



3D ILLUSTRASJON DAM OG INNTAK

FORKLARINGER:

1. Kartgrunnlag: NTM sone 11
2. Høydegrunnlag: NN2000 (= NN 1954 + 18 cm)
-  Fjellinje
 Løsmasser
3. Illustrert terreng er jomfruelig terreng.

Revision	Date	Description	Prepared	DIC	Approved
E01	2017-12-15	For godkjenning hos myndigheter	HaEBo	WMat	SIMul


This document has been prepared by Norconsult AS as part of the assignment stated below. Intellectual property rights belong to Norconsult AS. The document may only be used for the purpose stated in the contract between Norconsult AS and the client, and may not be copied or made available by other means or to a greater extent than the intended purpose requires.

EIDSIVA VANNKRAFT AS



Scale SIZE (A1)
-

**TOLGA KRAFTVERK
INNTAK HUMMELVOLL -
ALTERNATIV 1
3D ILLUSTRASJON FARGER**

ARRANGEMEN Norconsult	Project number 5175468	Document number 38-315-1201	Revision E01
---------------------------------	---------------------------	--------------------------------	-----------------

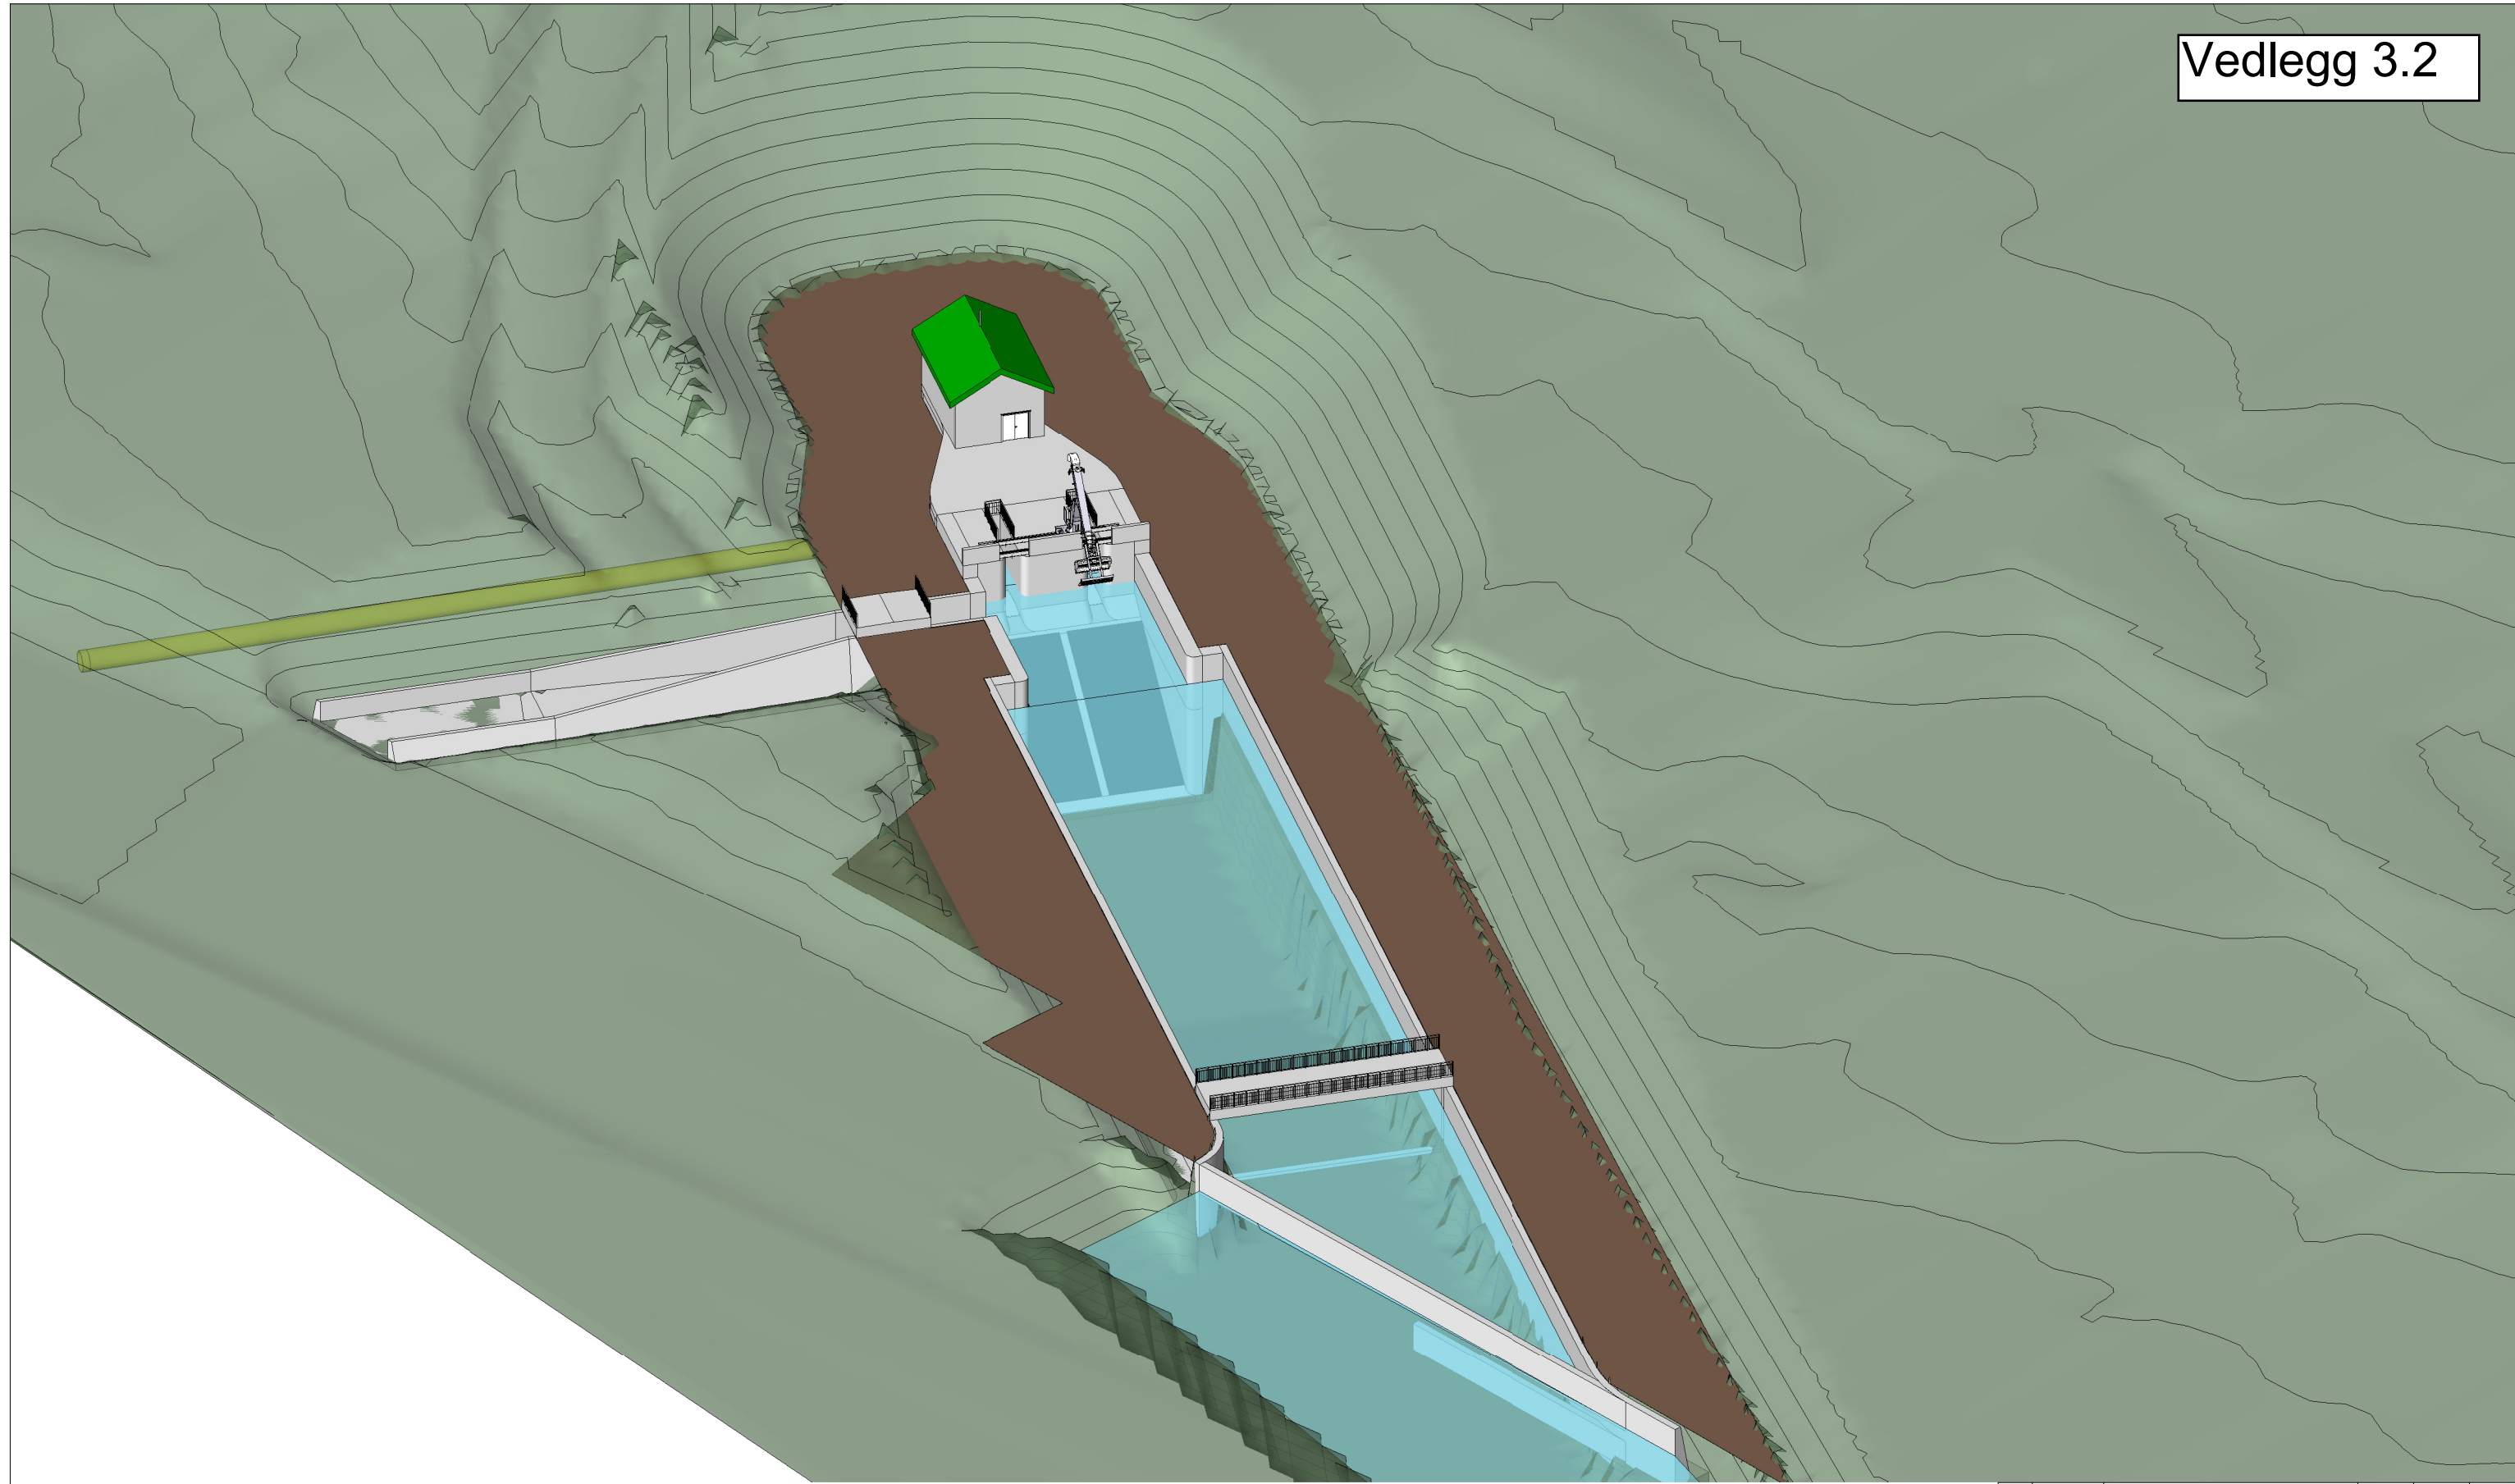

FORKLARINGER:

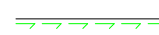1. Kartgrunnlag: NTM sone 11
 2. Høydegrunnlag: NN2000 (= NN 1954 + 18 cm)
-  Fjellinje
 Løsmasser
3. Illustrert terreng er terreng med graveskråninger som i byggeperioden.
Brun del viser tilbakefylling mot konstruksjoner.



E01	2017-12-15	For godkjenning hos myndigheter	HaEBo	WiMat	SiMul
Revision	Date	Description	Prepared	DIC	Approved

This document has been prepared by Norconsult AS as part of the assignment stated below. Intellectual property rights belong to Norconsult AS. The document may only be used for the purpose stated in the contract between Norconsult AS and the client, and may not be copied or made available by other means or to a greater extent than the intended purpose requires.


EIDSIVA VANNKRAFT AS	Scale SIZE (A1)
	-

**TOLGA KRAFTVERK
INNTAK HUMMELVOLL -
ALTERNATIV 1
3D ILLUSTRASJON FARGER**


ARRANGEMENT Norconsult 	Project number 5175468	Document number 38-315-1202	Revision E01
--	---------------------------	--------------------------------	-----------------

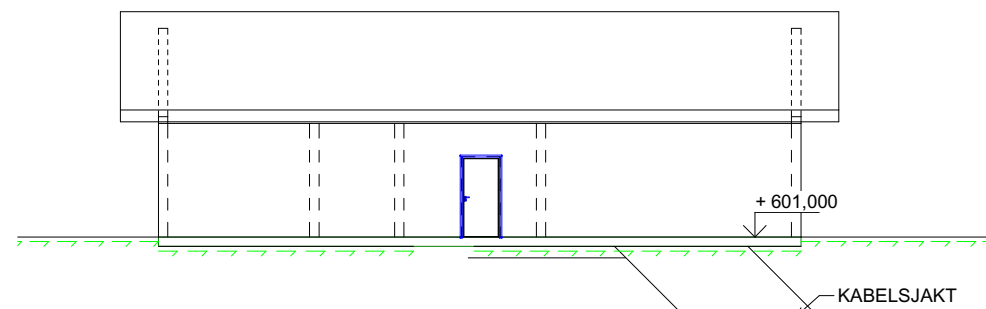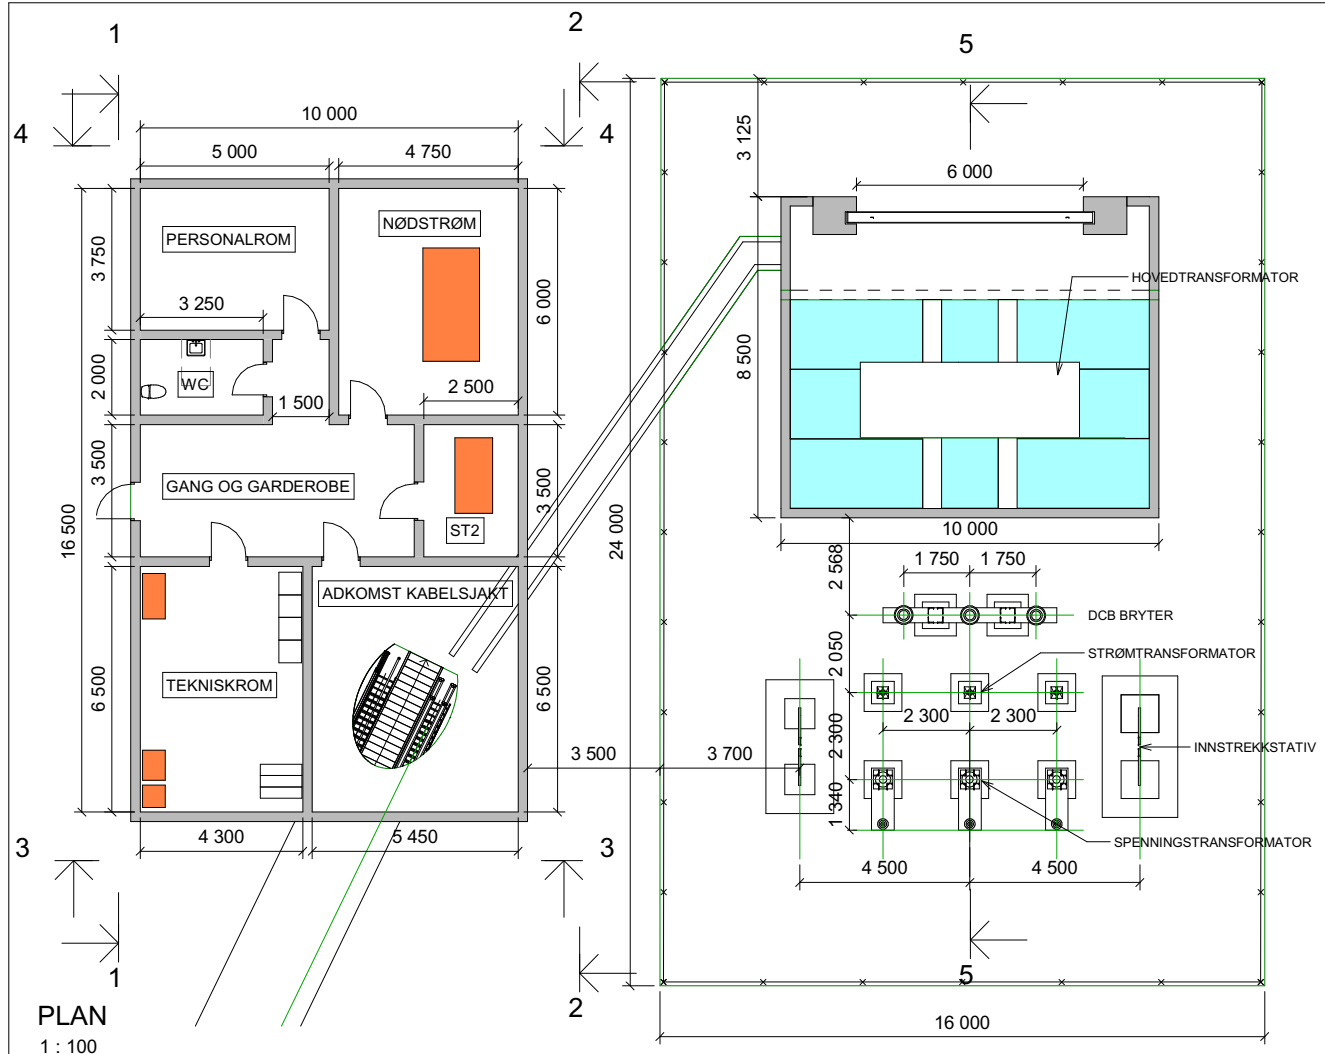


SNITT 1-1
1 : 100

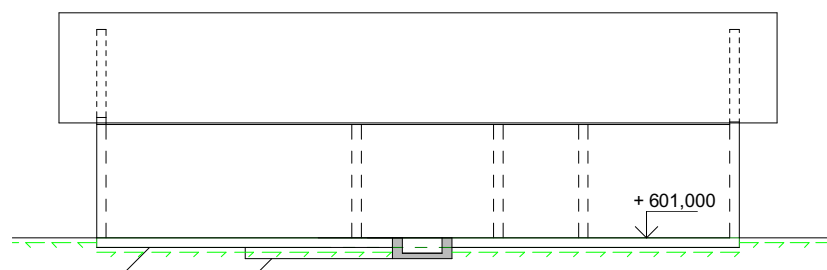

SNITT 2-2
1 : 100

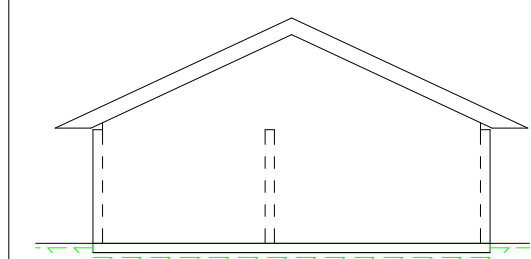


SNITT 3-3
1 : 100

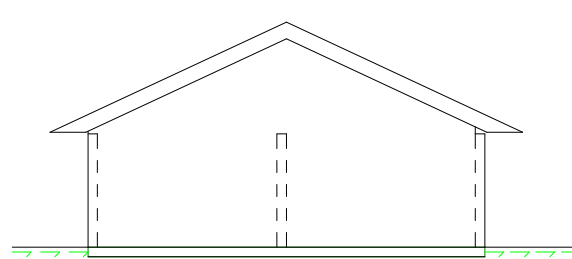


SNITT 4-4
1 : 100

Planendring

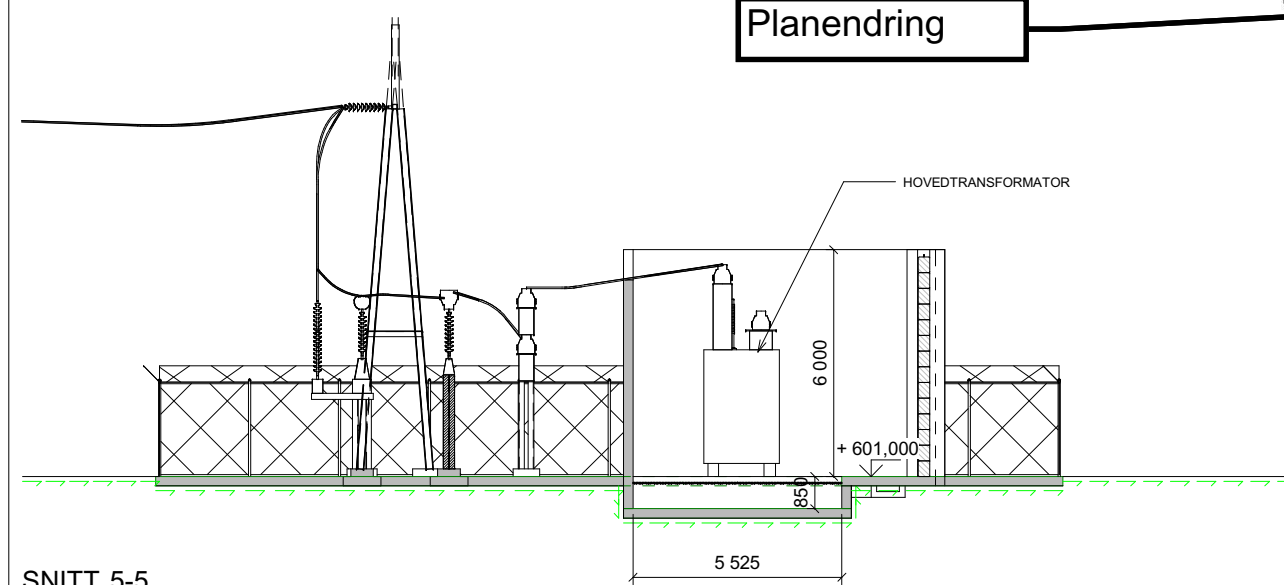

SNITT 5-5
1 : 100

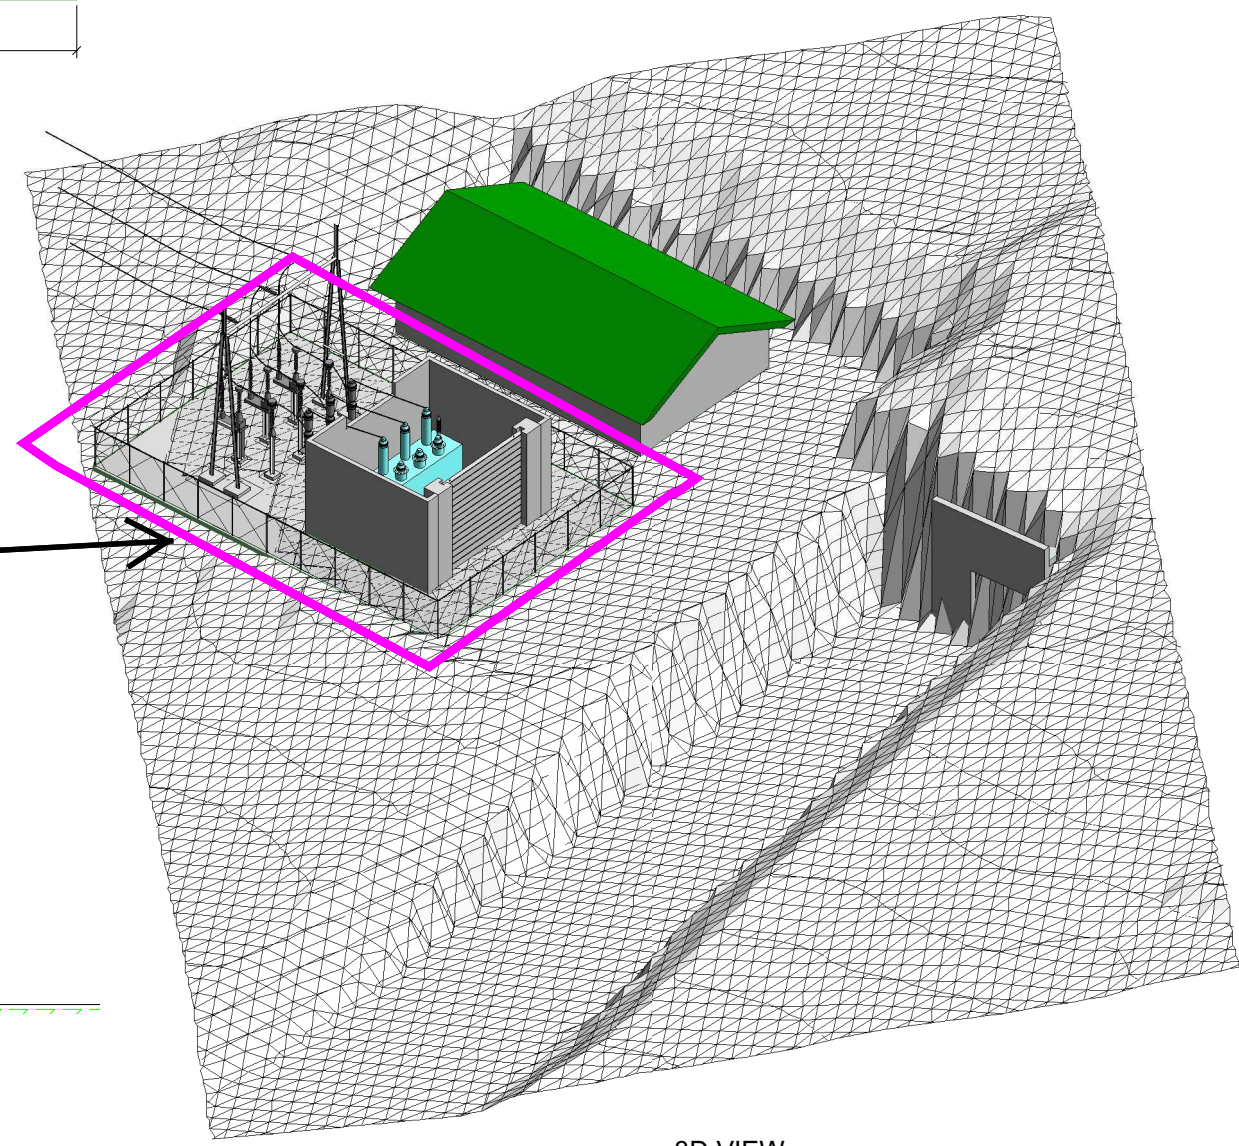

3D VIEW

FORKLARINGER:

- Høydegrunnlag: NN54 (= NN 2000 - 18cm)
Alle høyder er referert til tunnelsåle

Vedlegg 3.3

Kraftstasjonsområde i Erlia
Alternativ 1 - med 132 kV transformator i dagen

ANVISNINGER:

--

HENVISNINGER:

Tegningsnummer	Revisjon
38-842-0200	B02

- Oversikt farger Tegn. 38-321-0001
- Oversikt Tegn. 38-321-0002



B02	2017-12-15	For ekstern kontroll	PMS	WiMat	SIMUL
B01	2017-12-13	For ekstern kontroll	PMS	WiMat	SIMUL
Rev.	Dato	Beskrivelse	Utarbeidet	Fagkontroll	Godkjent

Dette dokumentet er utarbeidet av Norconsult AS som del av det oppdraget som fremgår nedenfor. Opphavsretten tilhører Norconsult AS. Dokumentet må bare benyttes til det formål som oppdragsavtalen beskriver, og må ikke kopieres eller gjøres tilgjengelig på annen måte eller i større utstrekning enn formålet tillater.

Eidsiva Vannkraft AS Målestokk (gjelder A1) 1 : 100

Tolga kraftverk
Portalbygg
Koblingsanlegg
Plan og snitt
Arrangement

Norconsult	Oppdragsnummer	Tegningsnummer	Revisjon
	5175468	38-842-0200	B02