


Tegnforklaring

-  Tunnel, hovedalternativ 2 og 3
-  Vei i anleggsperioden, som kan revegeteres / tilbakeføres etter utbygging
-  Oppgradering eksisterende landbruksvei
-  Automatisk fredet kulturminne (fangstgrop)
-  Midlertidig riggområde
-  Kartlagt naturtypelokalitet (KU rapport - Larsen & Gaarder 2011)

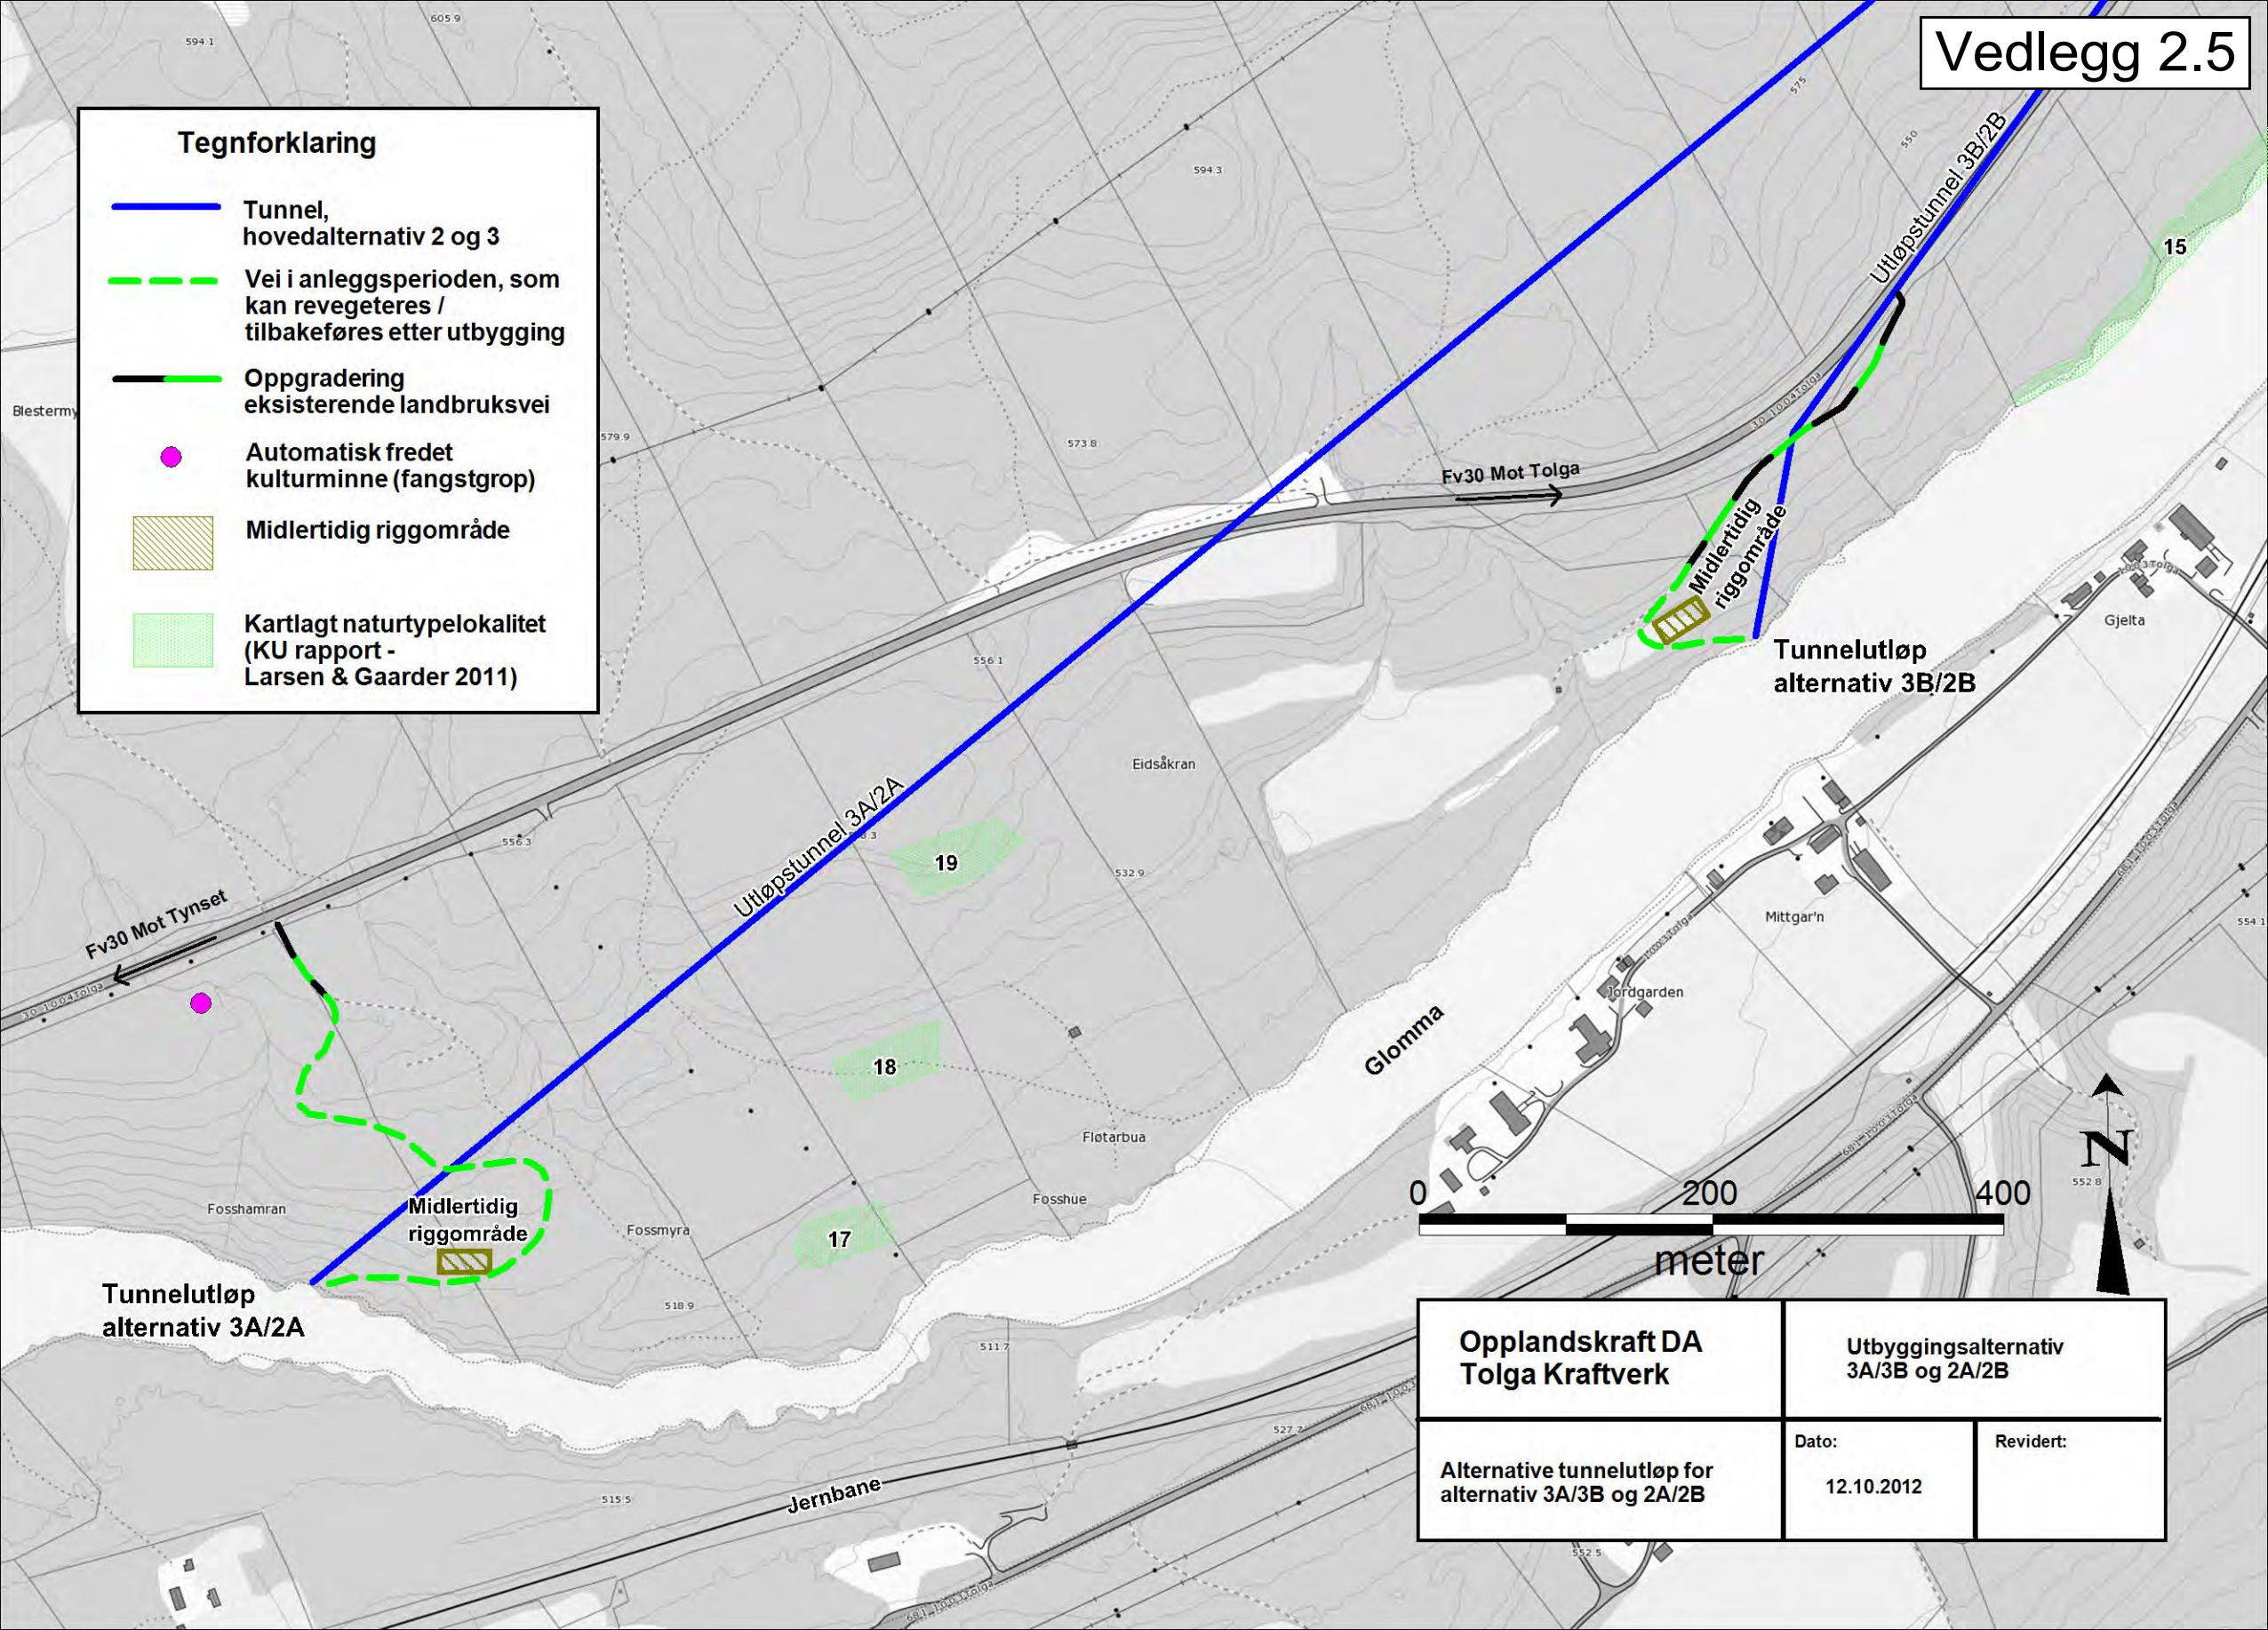

Opplandskraft DA Tolga Kraftverk		Utbyggingsalternativ 3A/3B og 2A/2B	
Alternative tunnelutløp for alternativ 3A/3B og 2A/2B		Dato: 12.10.2012	Revidert: