Kommentar fra søker:

Kryssing av jernbanelinja planlegges med overgangsbro, og ikke planovergang.
Veitrasé fram mot dammen vil også bli noe justert i forhold til det som er vist her. Omsøkt veitrasé og broplassering er blant annet vist i vedlegg 3.2.1.

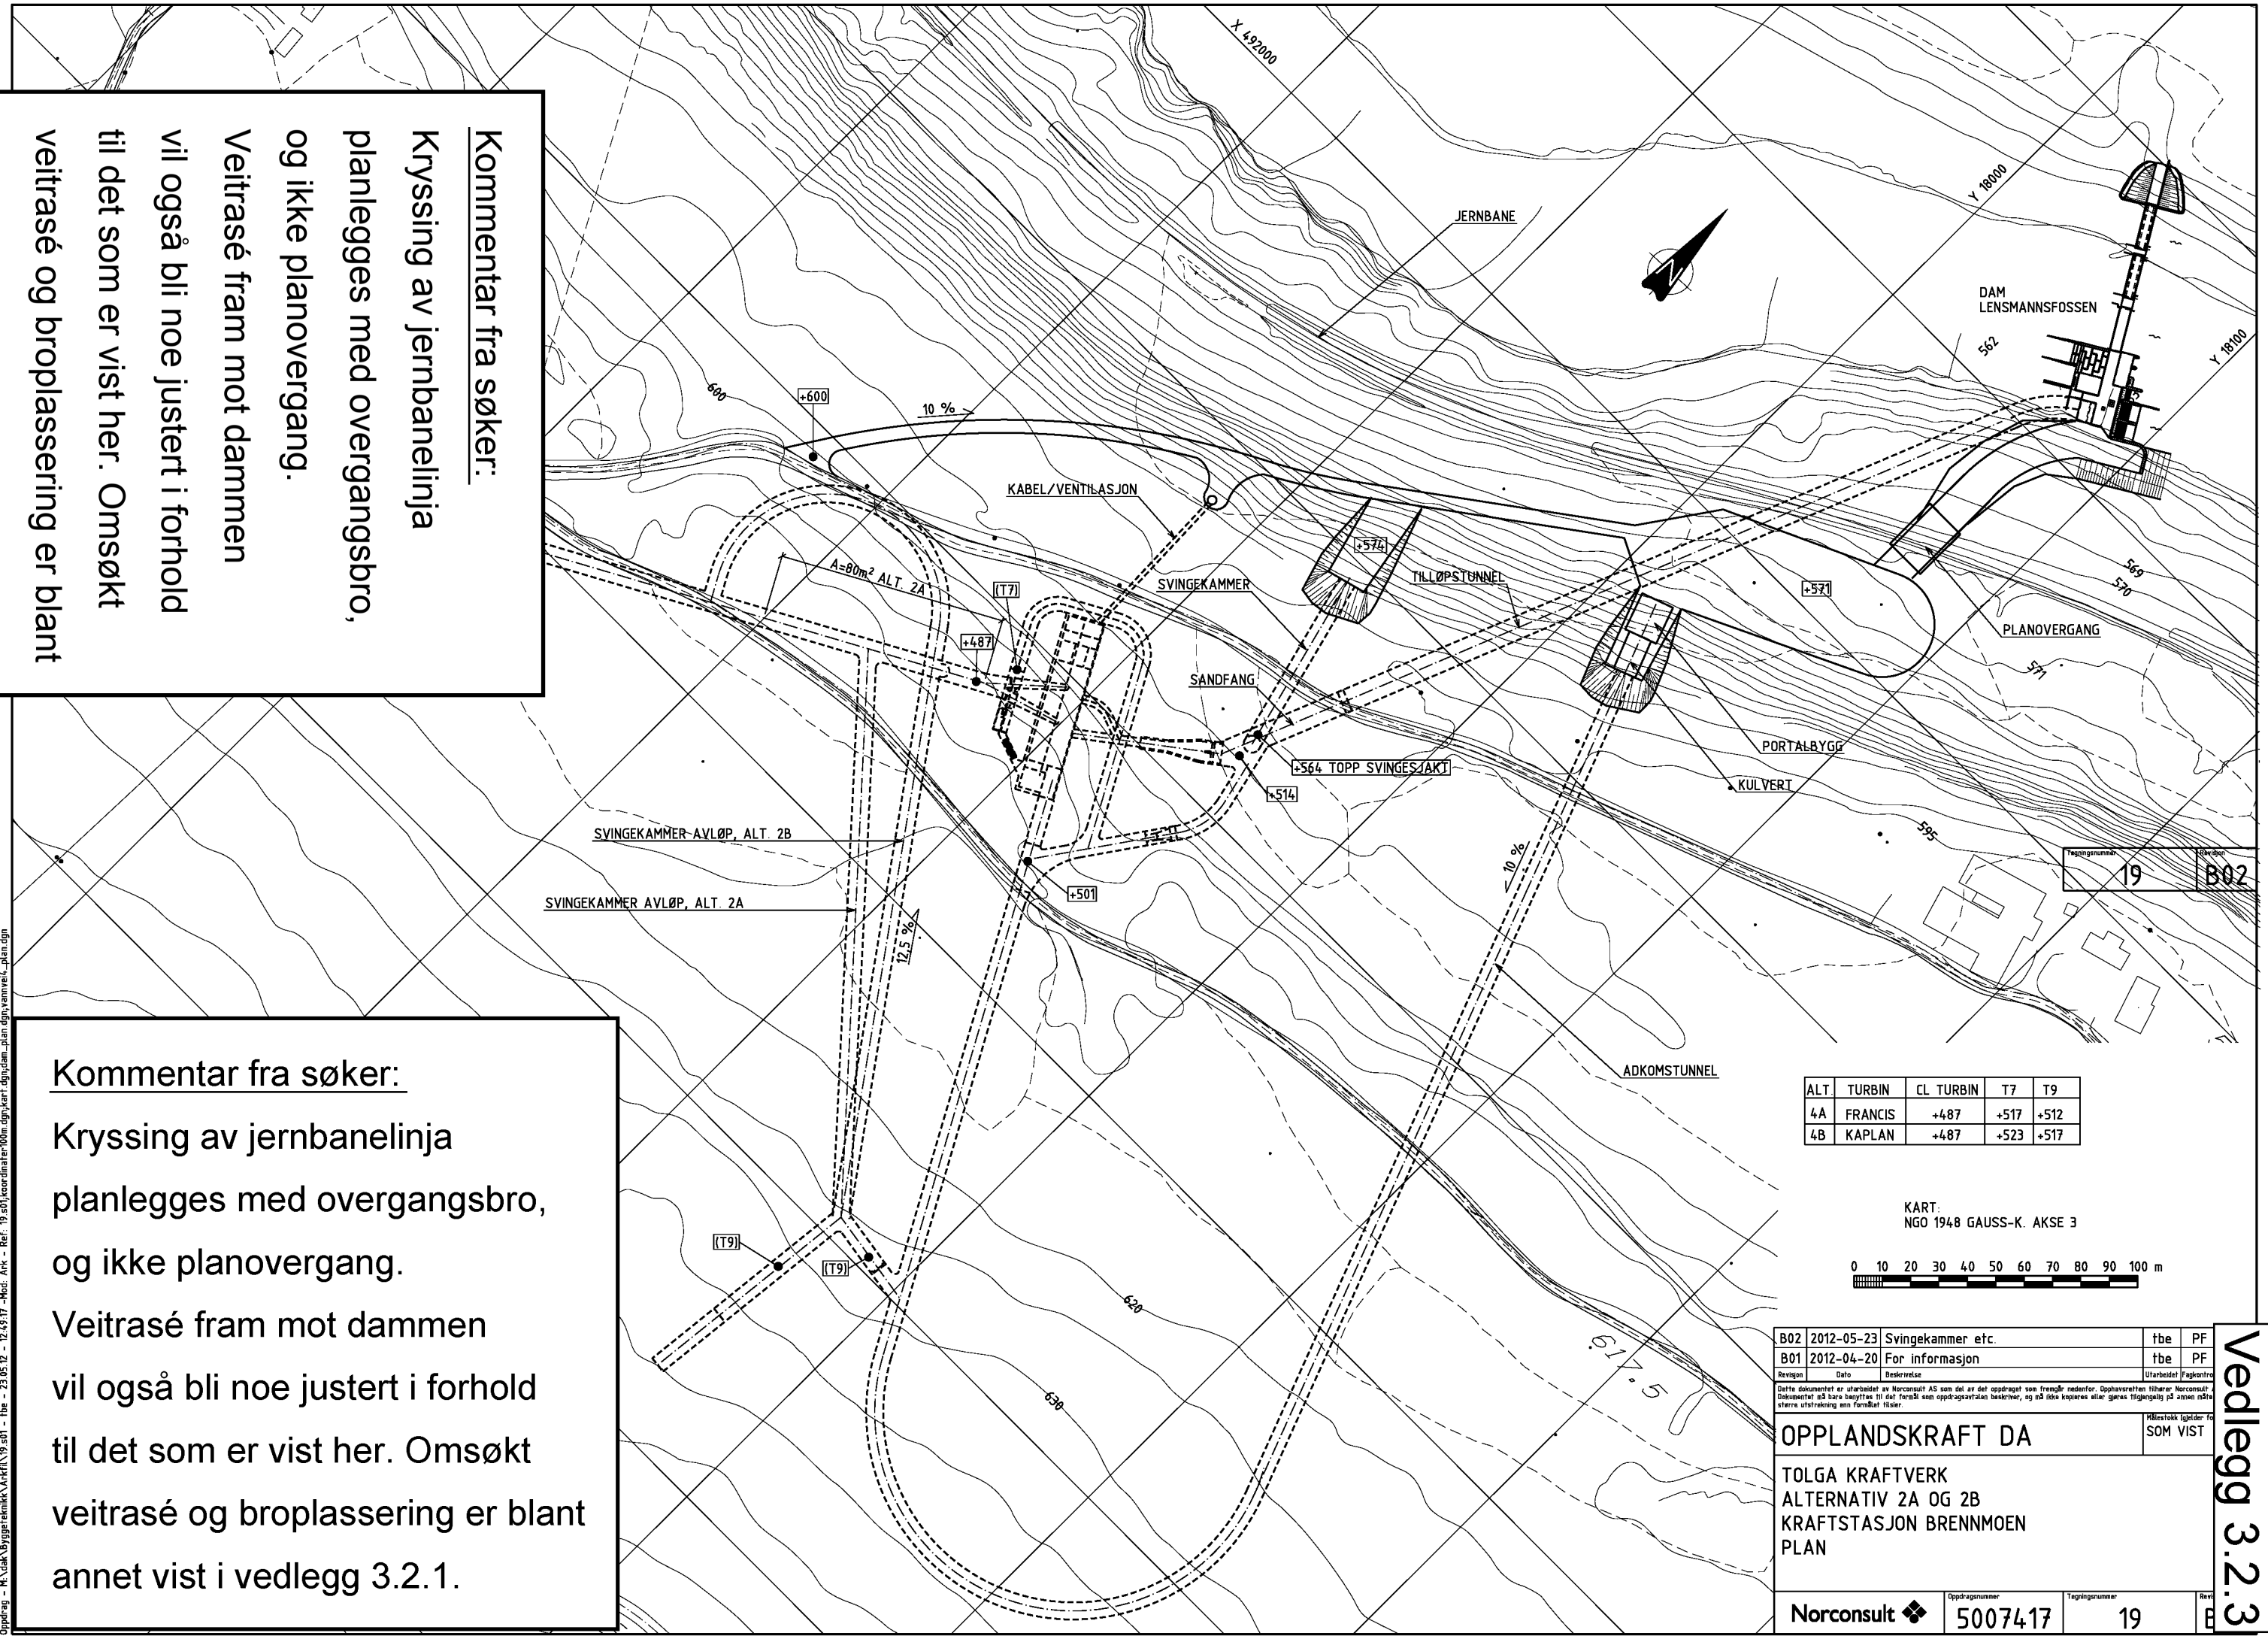

Kommentar fra søker:

Kryssing av jernbanelinja planlegges med overgangsbro, og ikke planovergang.
Veitrasé fram mot dammen vil også bli noe justert i forhold til det som er vist her. Omsøkt veitrasé og broplassering er blant annet vist i vedlegg 3.2.1.

ALT	TURBIN	CL TURBIN	T7	T9
4A	FRANCIS	+487	+517	+512
4B	KAPLAN	+487	+523	+517

KART:
NGO 1948 GAUSS-K. AKSE 3

0 10 20 30 40 50 60 70 80 90 100 m

Revisjon	Dato	Beskrivelse	Utarbeidet	Fagkontro
B02	2012-05-23	Svingekammer etc.	tbe	PF
B01	2012-04-20	For informasjon	tbe	PF

Dette dokumentet er utarbeidet av Norconsult AS som del av det oppdraget som fremgår nedenfor. Opphavsretten tilhører Norconsult A
Dokumentet må bare benyttes til det formål som oppdragsavtalen beskriver, og må ikke kopieres eller gjøres tilgjengelig på annen måte
større utstrekning enn formålet tilsier.

Målestokk (gjelder fo
SOM VIST

OPPLANDSKRAFT DA

TOLGA KRAFTVERK
ALTERNATIV 2A OG 2B
KRAFTSTASJON BRENNMOEN
PLAN

Norconsult

Oppdragsnummer	Tegningsnummer	Revi
5007417	19	B

Vedlegg 3.2.3

Oppdrag - M:\Jobb\Byggeteknikk\Arkfil\19.s01 - tbe - 23.05.12 - 12:49:17 -Mod: Ark - Ref: 19.s01;koordinater100m.dgn;kart.dgn;dam_plan.dgn;vannveik_plan.dgn