
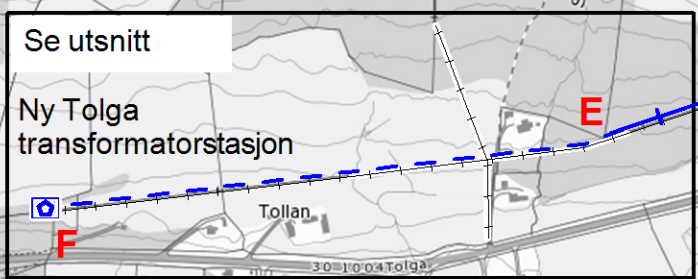
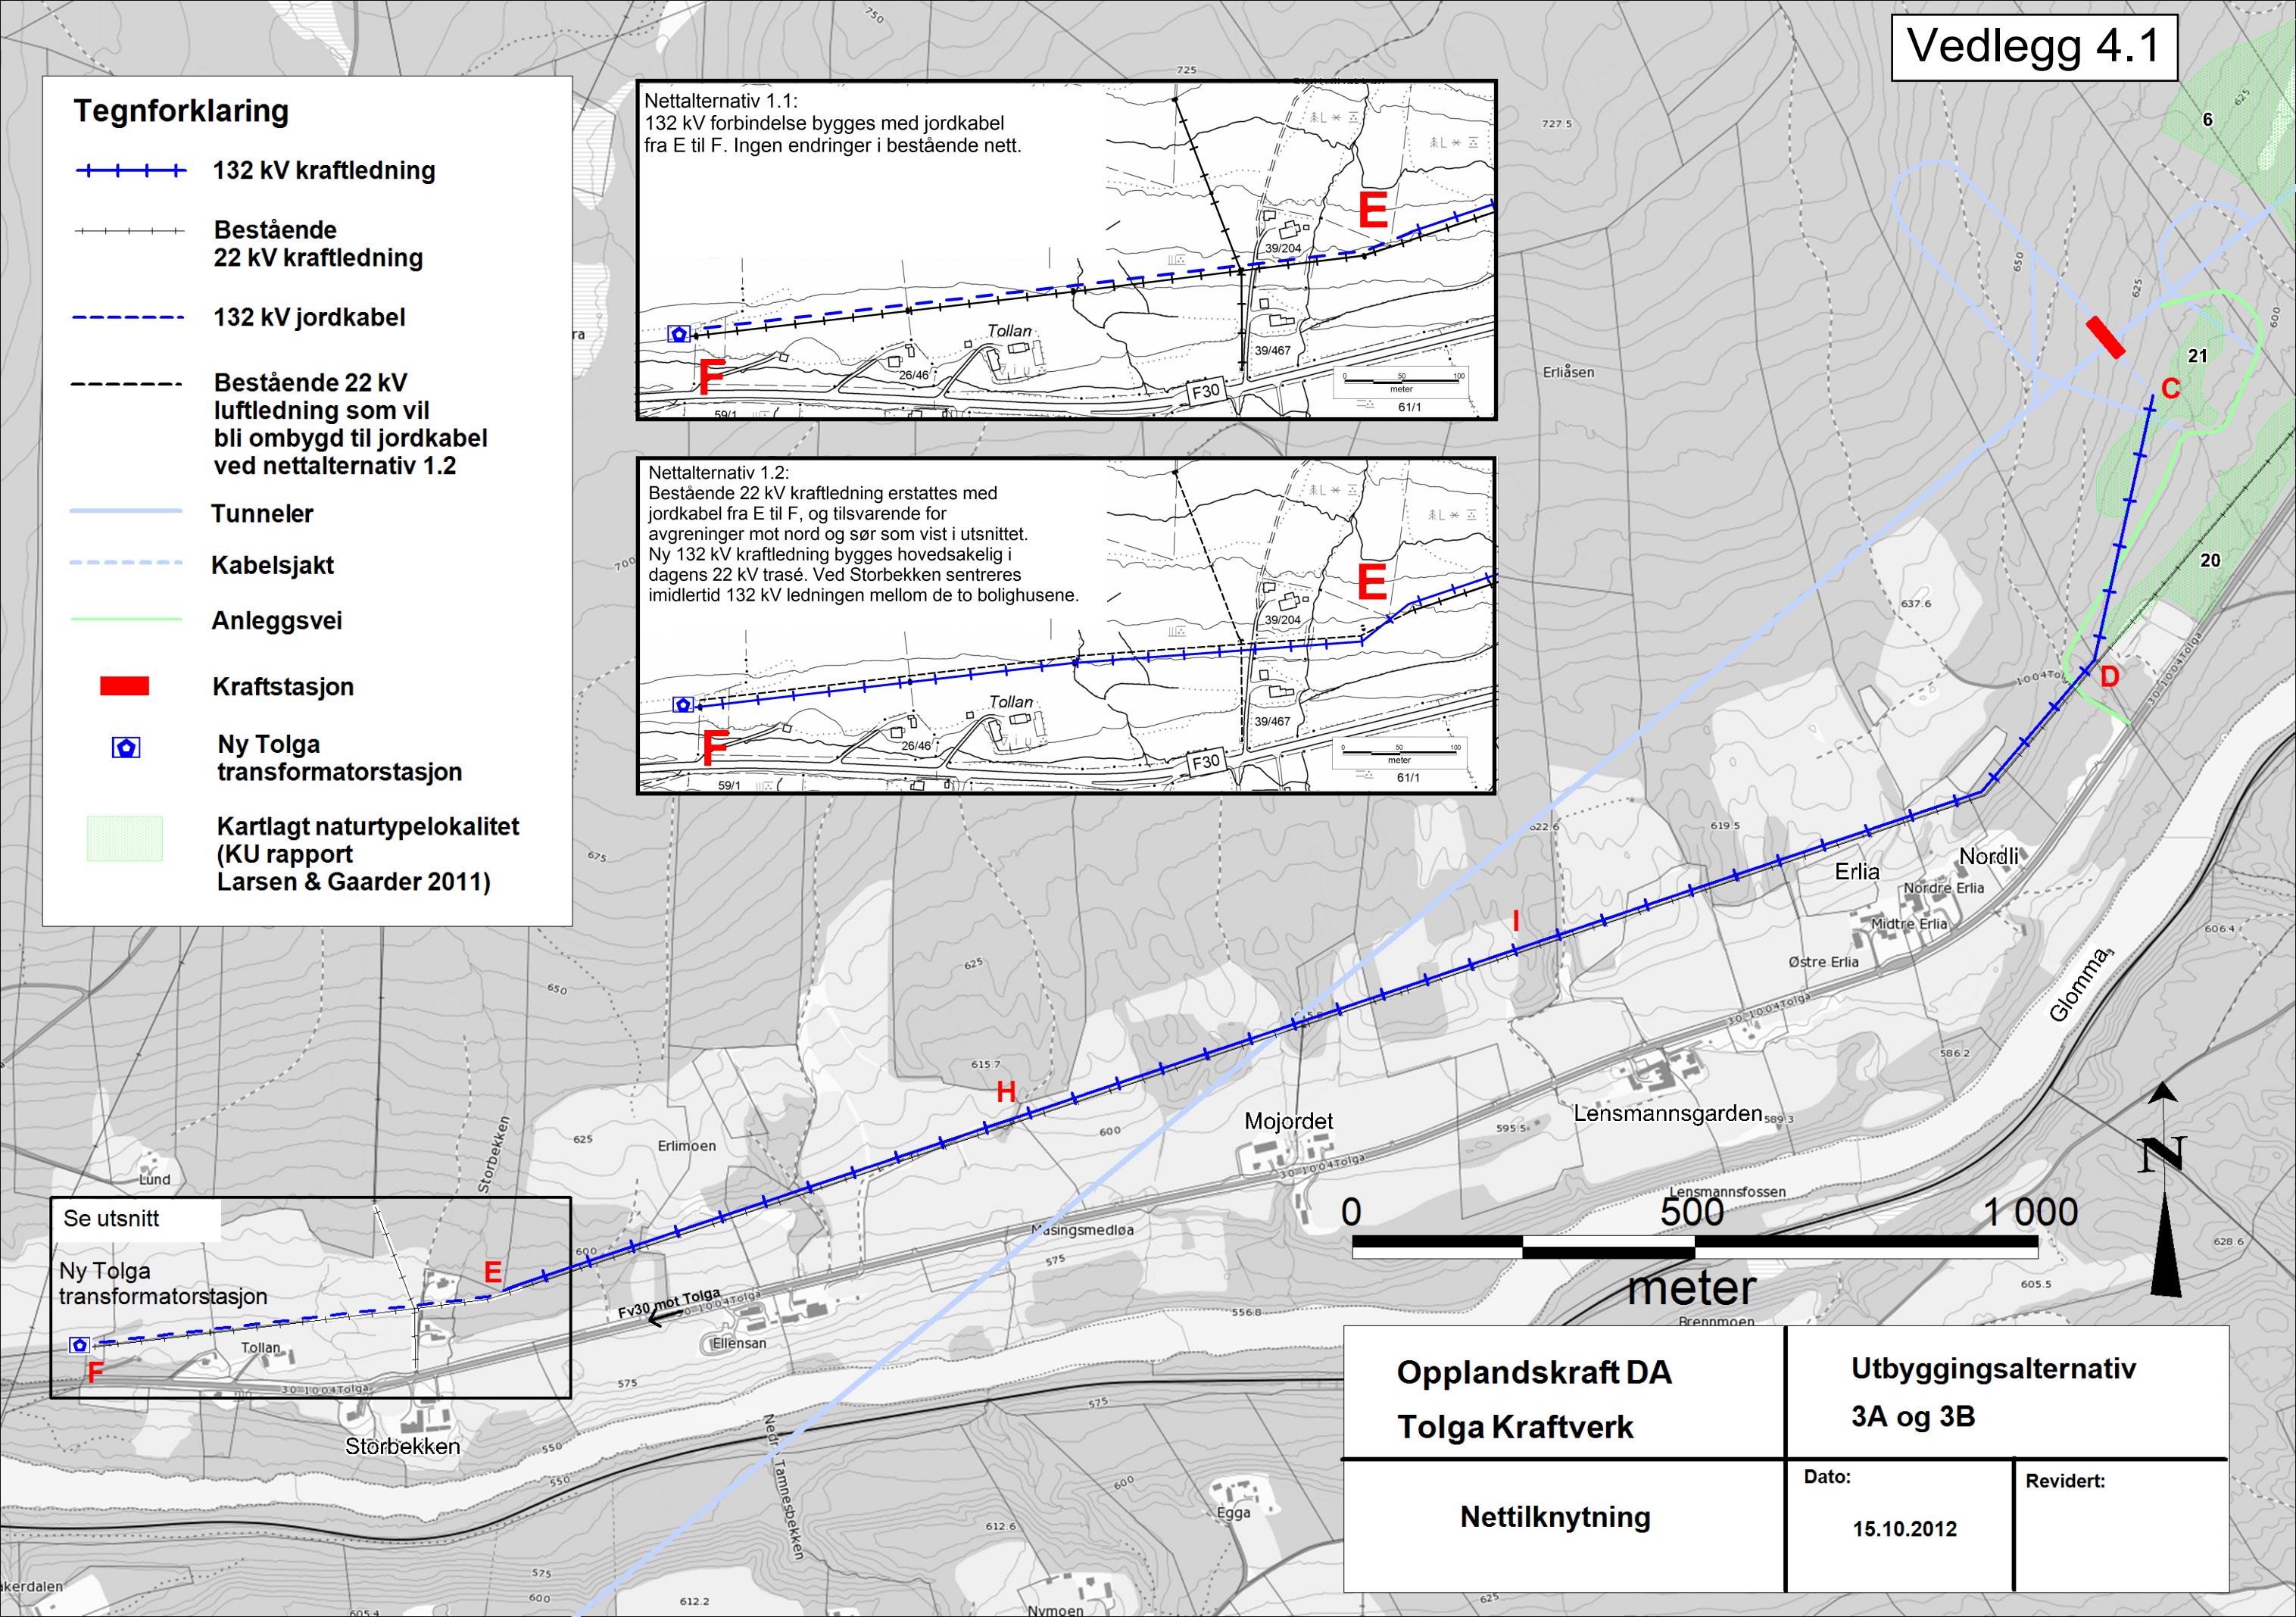
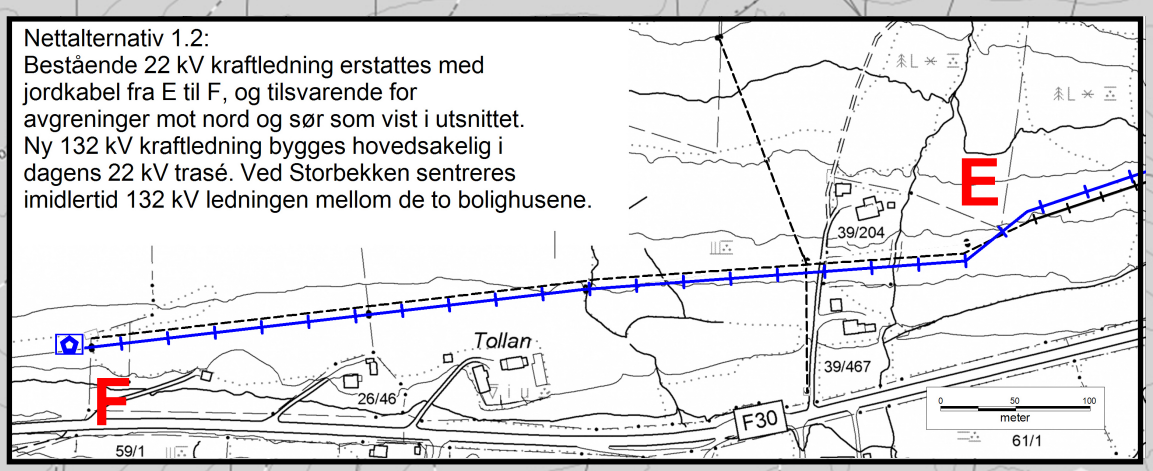


Tegnforklaring

-  132 kV kraftledning
-  Bestående 22 kV kraftledning
-  132 kV jordkabel
-  Bestående 22 kV luftledning som vil bli ombygd til jordkabel ved nettalternativ 1.2
-  Tunneler
-  Kabelsjakt
-  Anleggsvei
-  Kraftstasjon
-  Ny Tolga transformatorstasjon
-  Kartlagt naturtypelokalitet (KU rapport Larsen & Gaarder 2011)

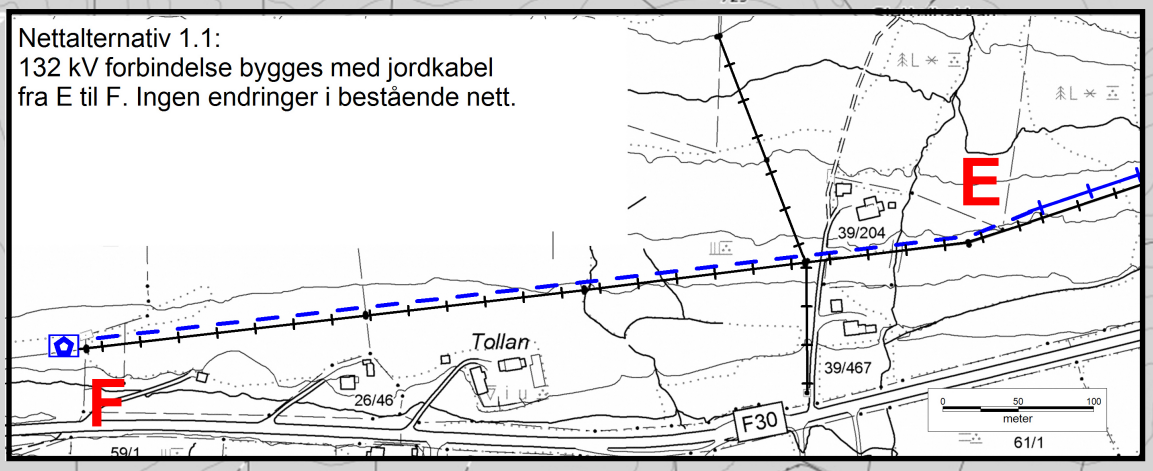

Opplandskraft DA Tolga Kraftverk		Utbyggingsalternativ 3A og 3B	
Nettilknytning		Dato: 15.10.2012	Revidert: