
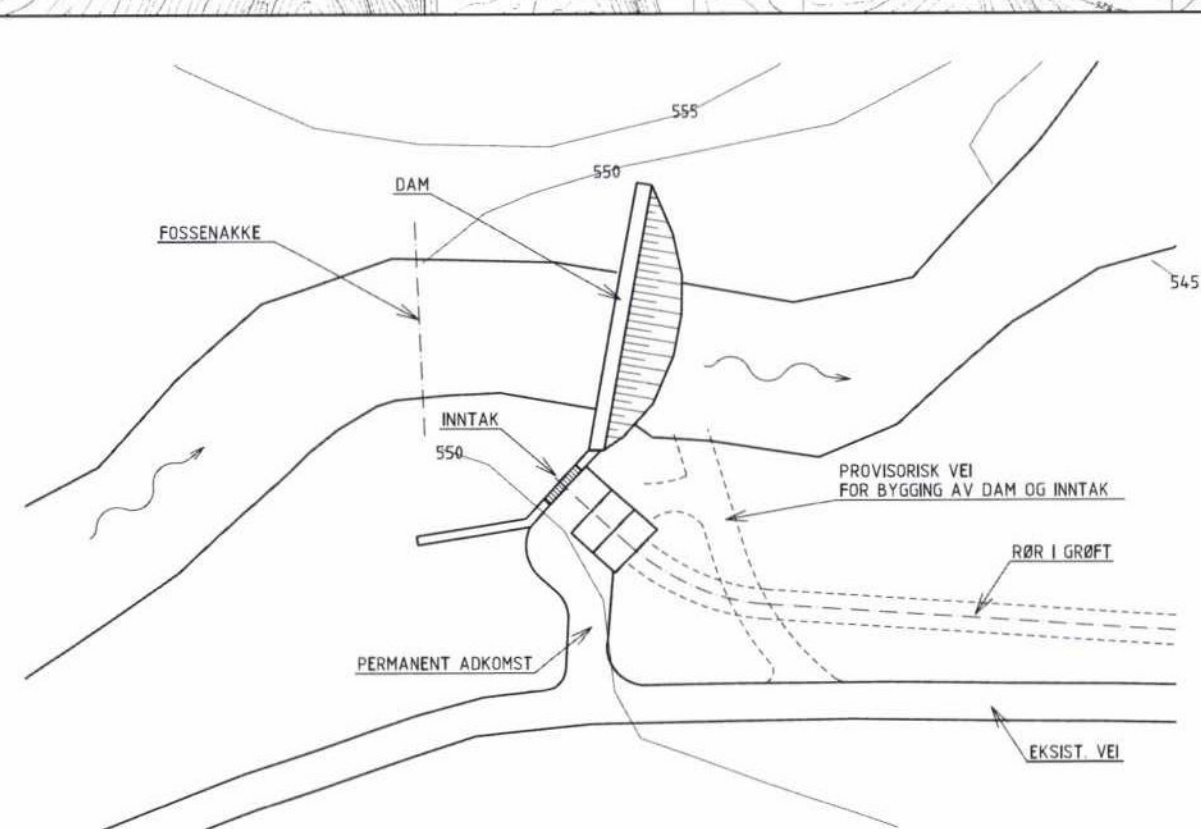


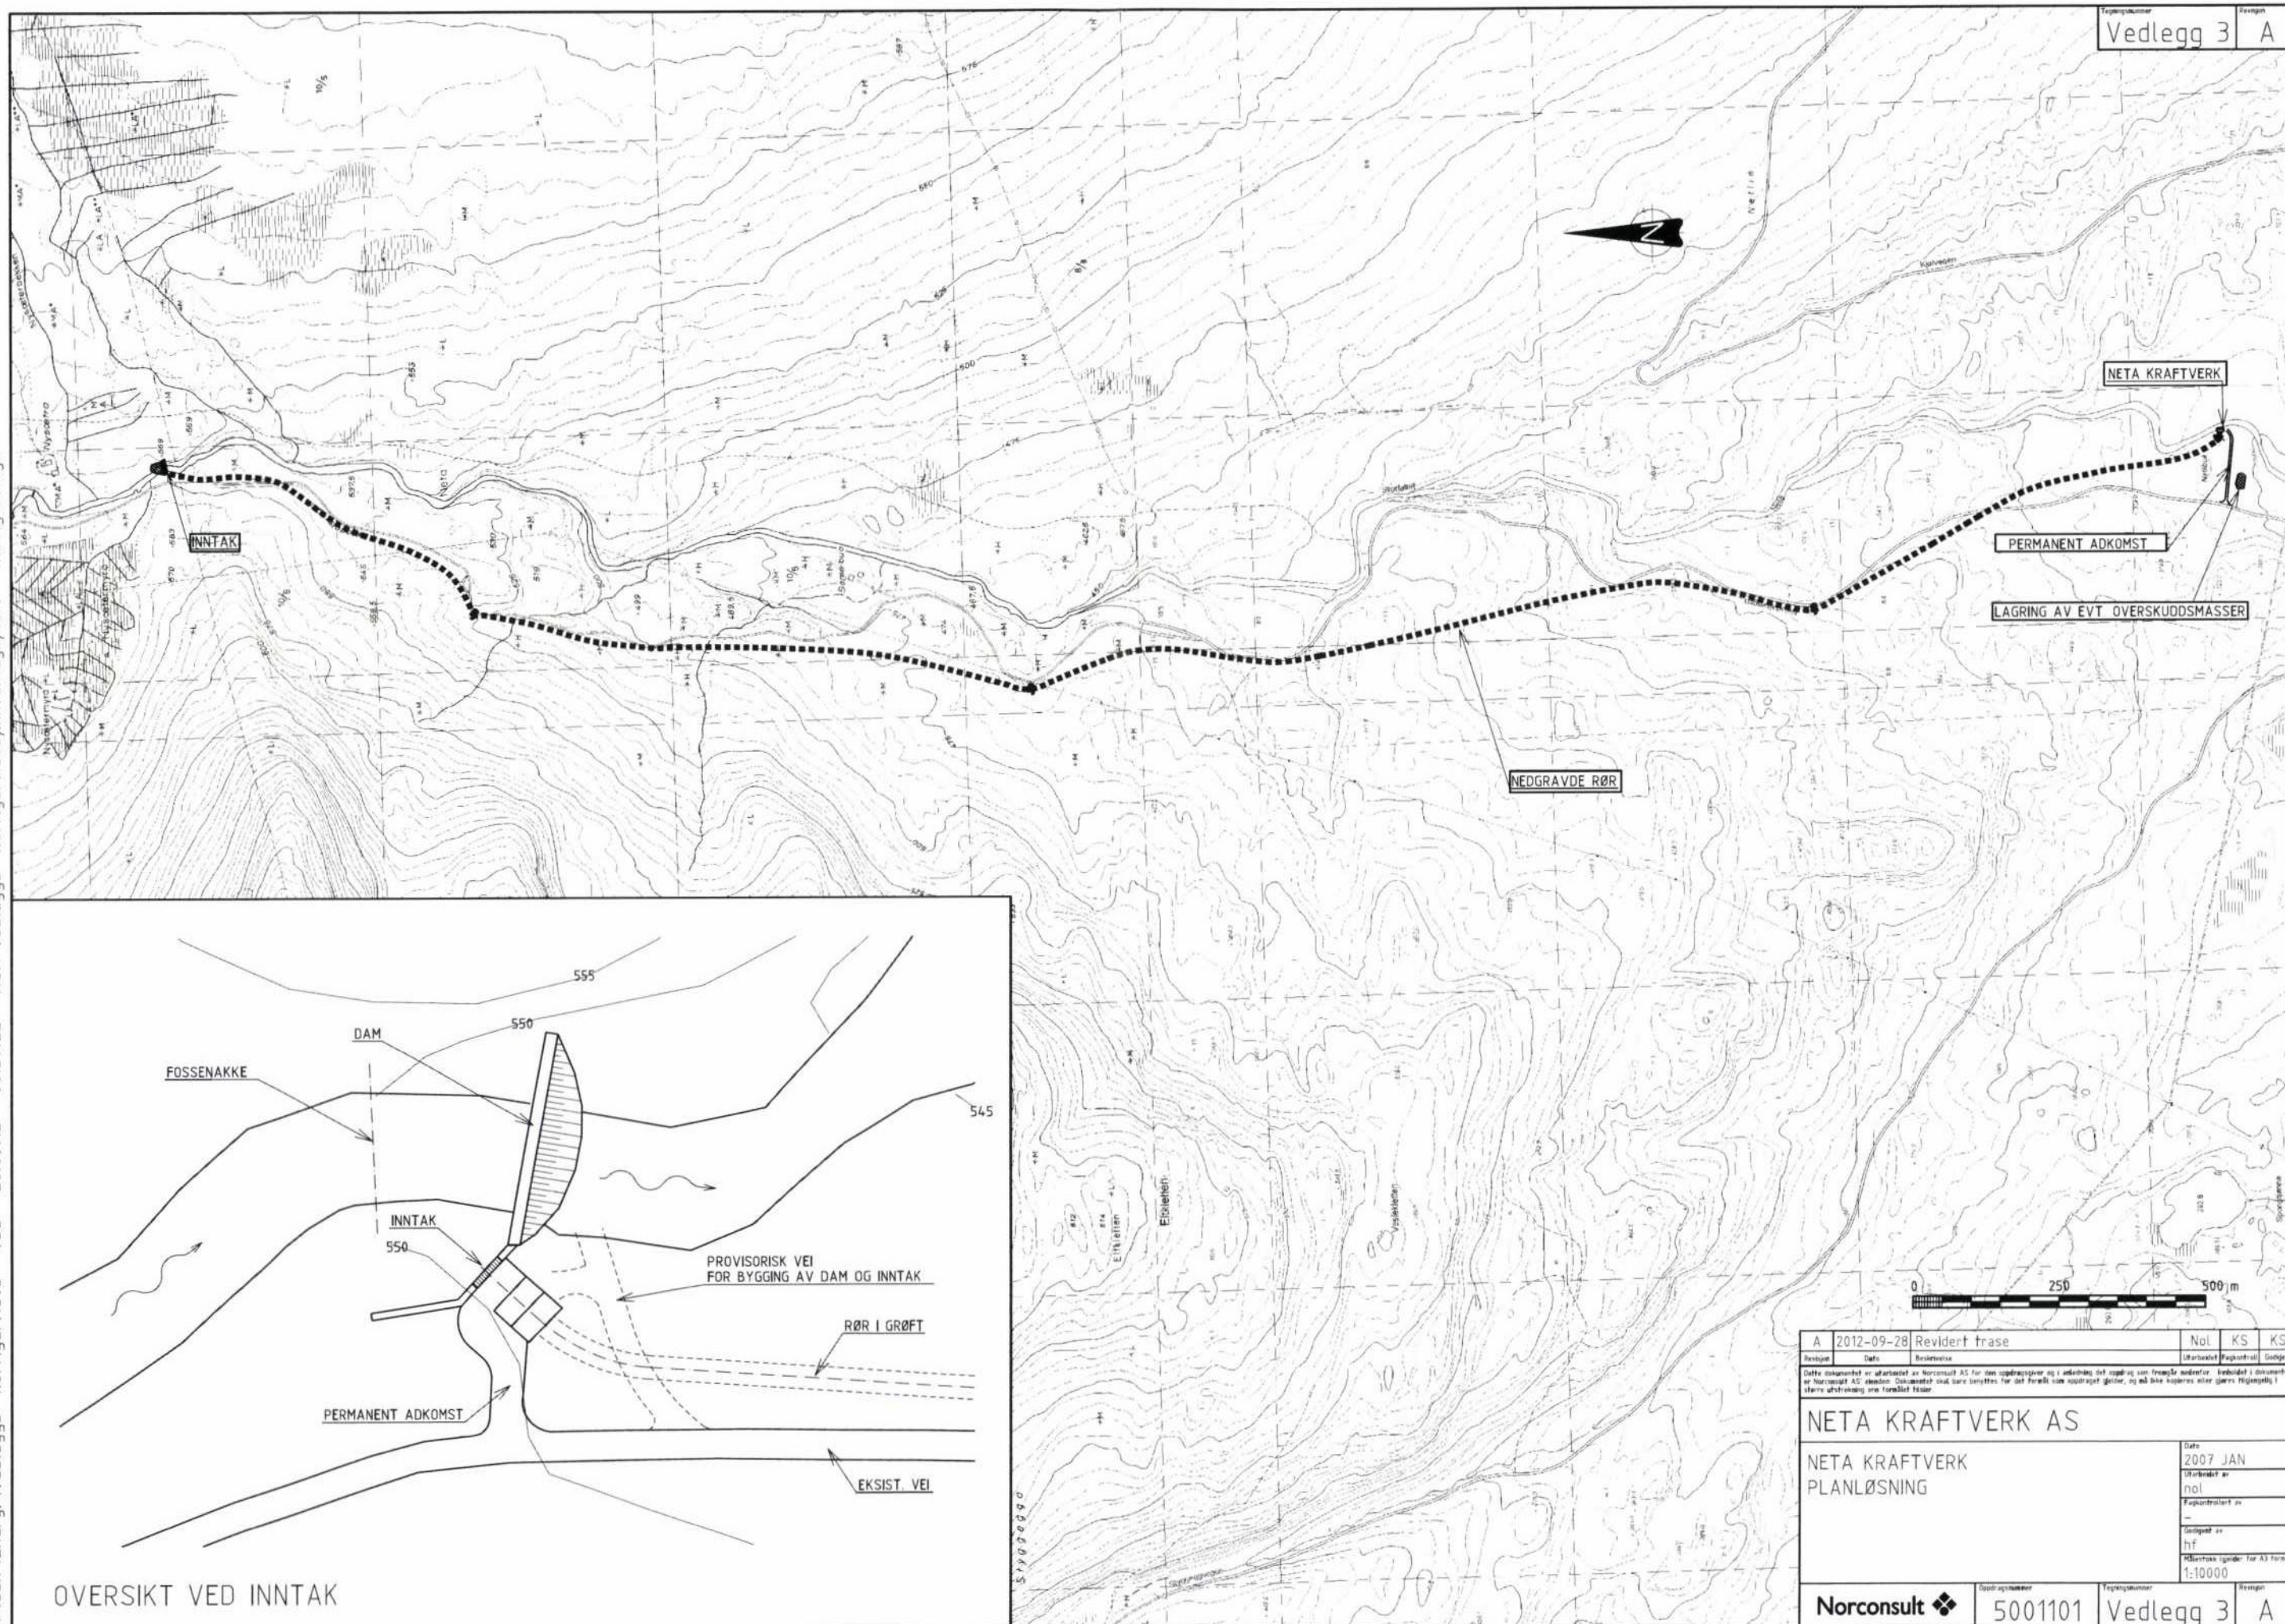

OVERSIKT VED INNTAK

A 2012-09-28 Revidert frase			Nol	KS	KS
Revisjon	Dato	Revisjonsnr.	Utskrutt	Page	Side
Dette dokumentet er utarbeidet av Norconsult AS for den oppdragsiver og i forbindelse med oppdraget som fremgår av referansen. I dokumentet er Norconsult AS ansvarlig for de oppdragsiver som er gitt, og vil ikke påta seg ansvar for andre oppdragsiver som eventuelt oppstår.					
NETA KRAFTVERK AS			Dato: 2007 JAN Utskrutt av: nol Page: 1 av 1 Side: 1		
NETA KRAFTVERK			Planløsning 1:10000		
Norconsult			5001101 Vedlegg 3 A		