


A		TILBUDSTEGNING				HHAT	KHOG	KHOG	20.06.2014			
Status	Rev.	Endring				Utført	Kontr.	Ansv.	Dato			
EIDSIVA BIOENERGI						ZOST	KHOG	KHOG	30.05.2014			
						Målestokk 1:500			Format A2			
FJERNVARMEBYGG MOELV						Oppdragsleder: KJETIL HØGLI						
						Oppdragsnr. 722701						
SITUASJONSPLAN						Oppdragsnr. 722701						
						Oppdragsnr. 722701						
SWECO  SWECO Norge AS Fornebuveien 11,1327 Lysaker TLF.: 67 12 80 00 FAX:						Disiplin:		Løpenummer:			Status	Rev:
						A		010			A	

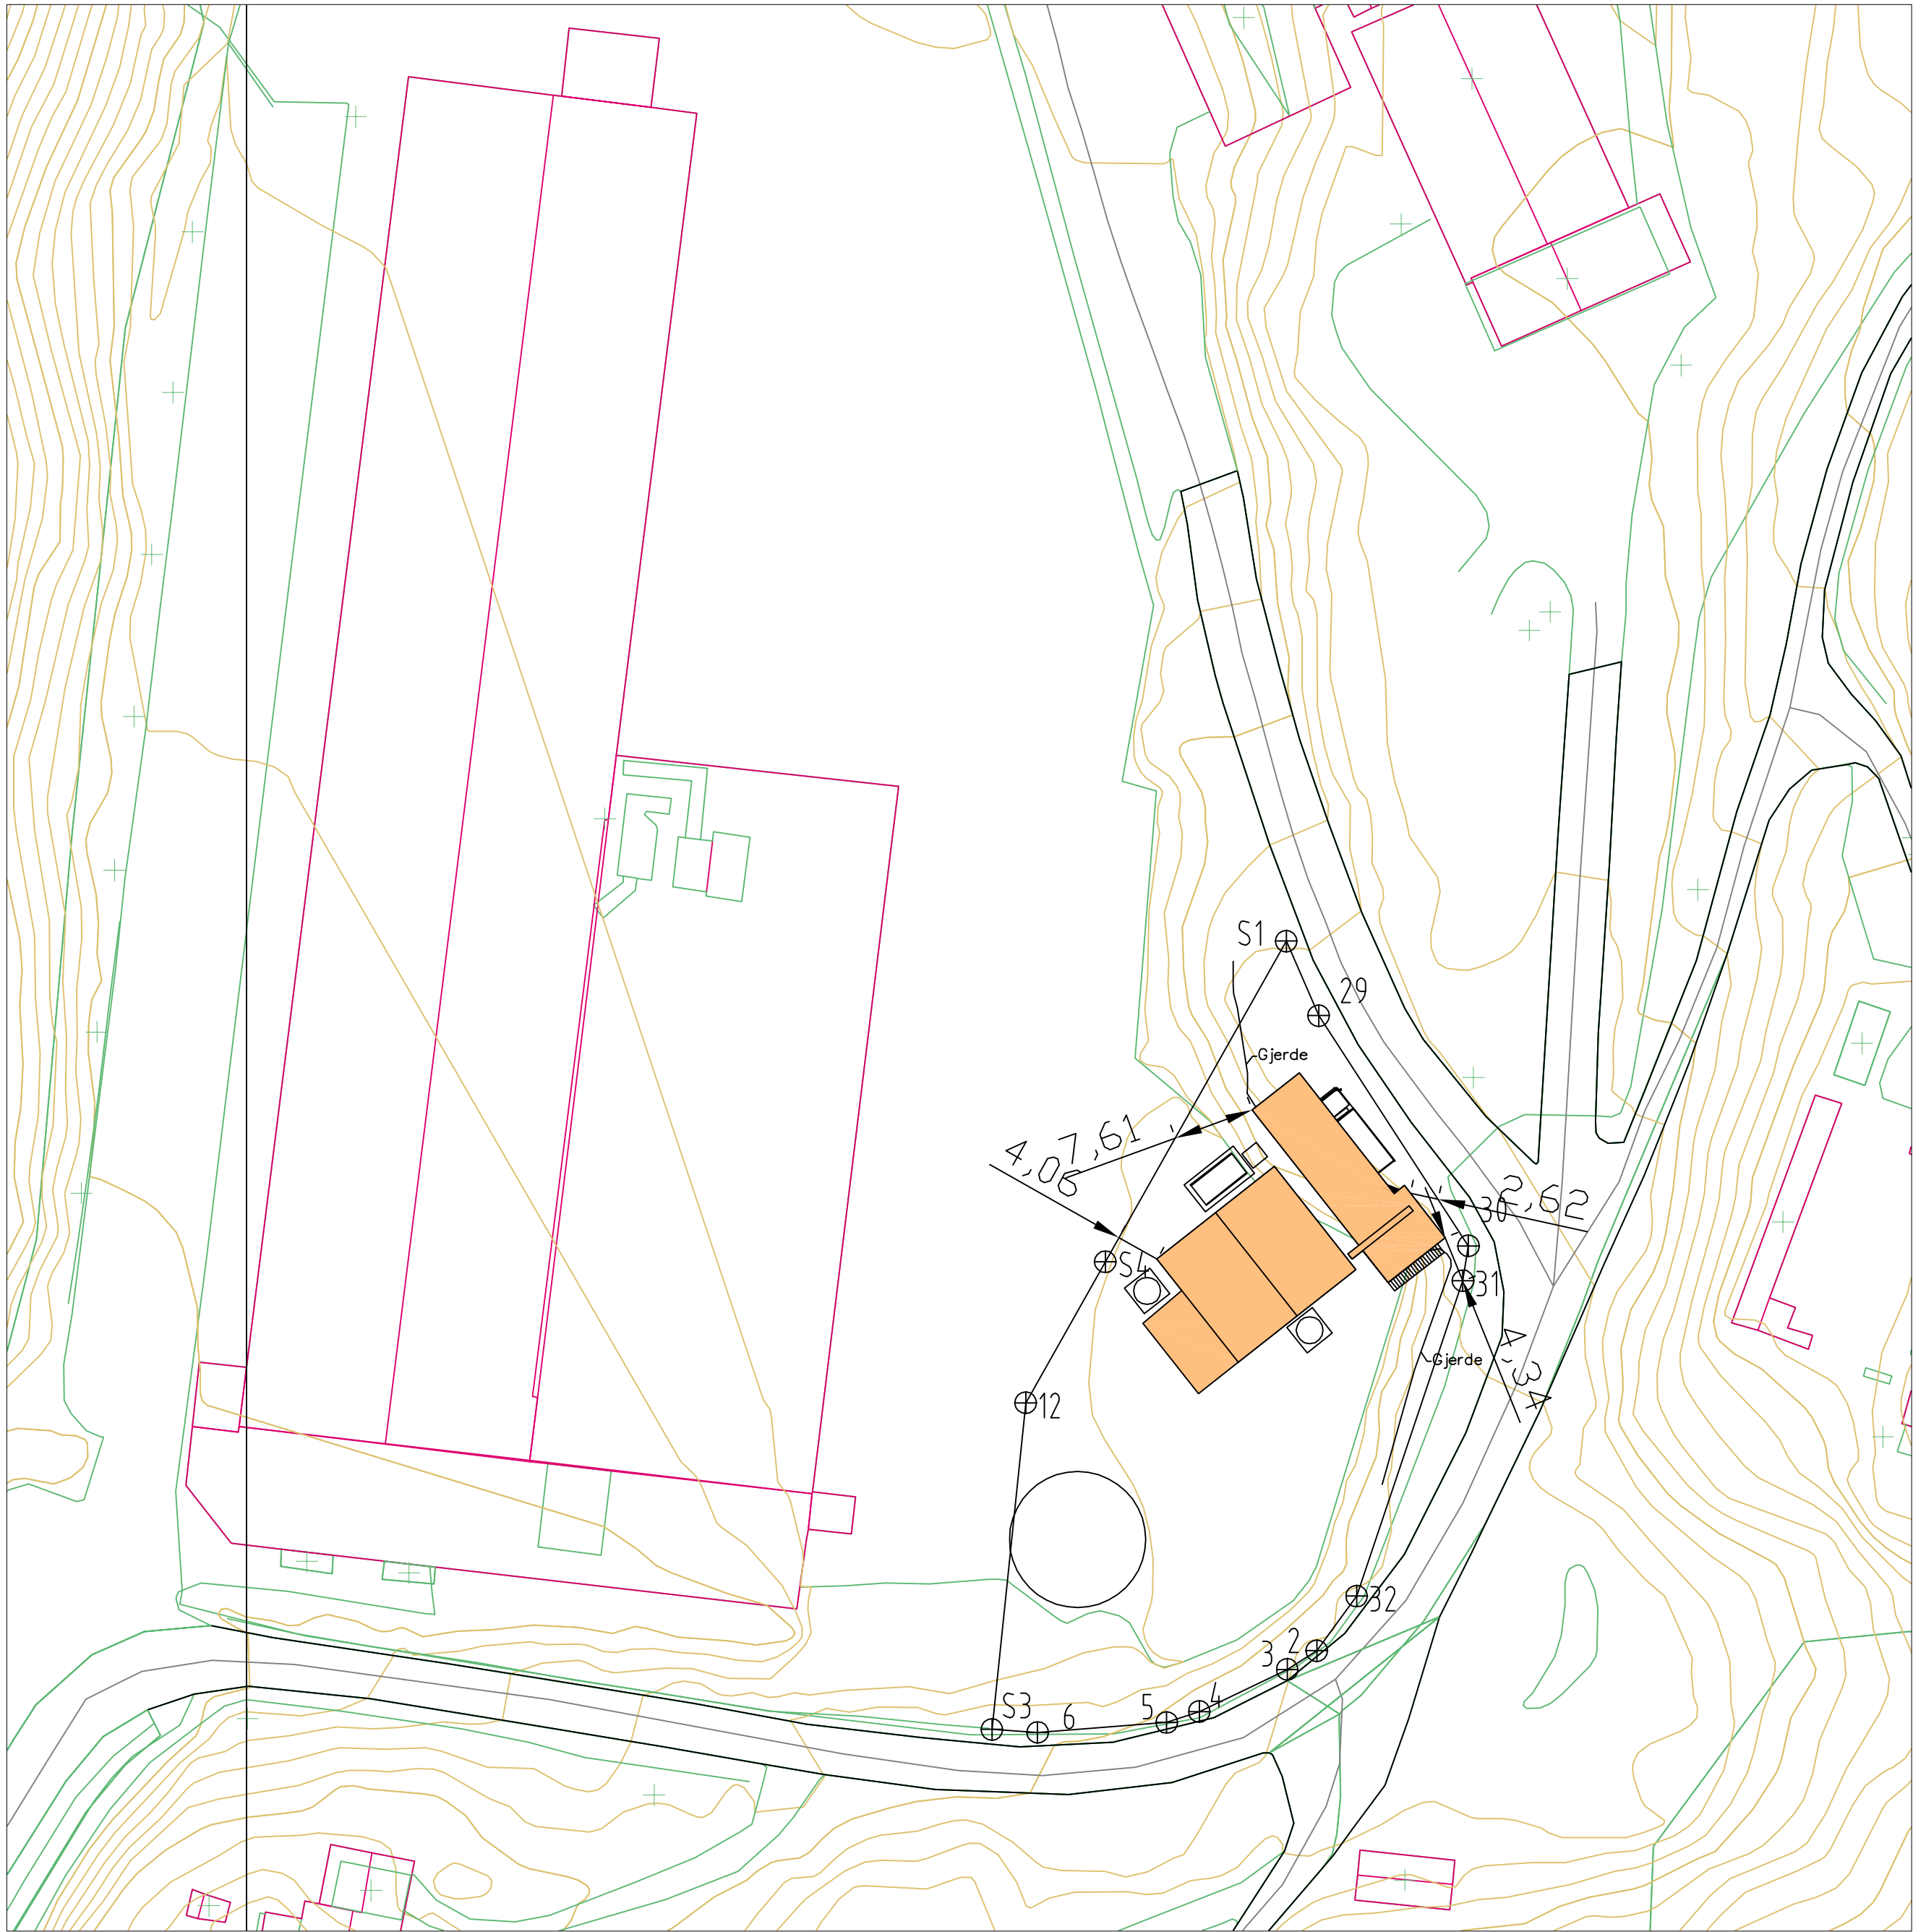

SWECO Norge AS
Fornebuvelen 11, 1327 Lysaker
TLF.: 67 12 80 00 FAX: .