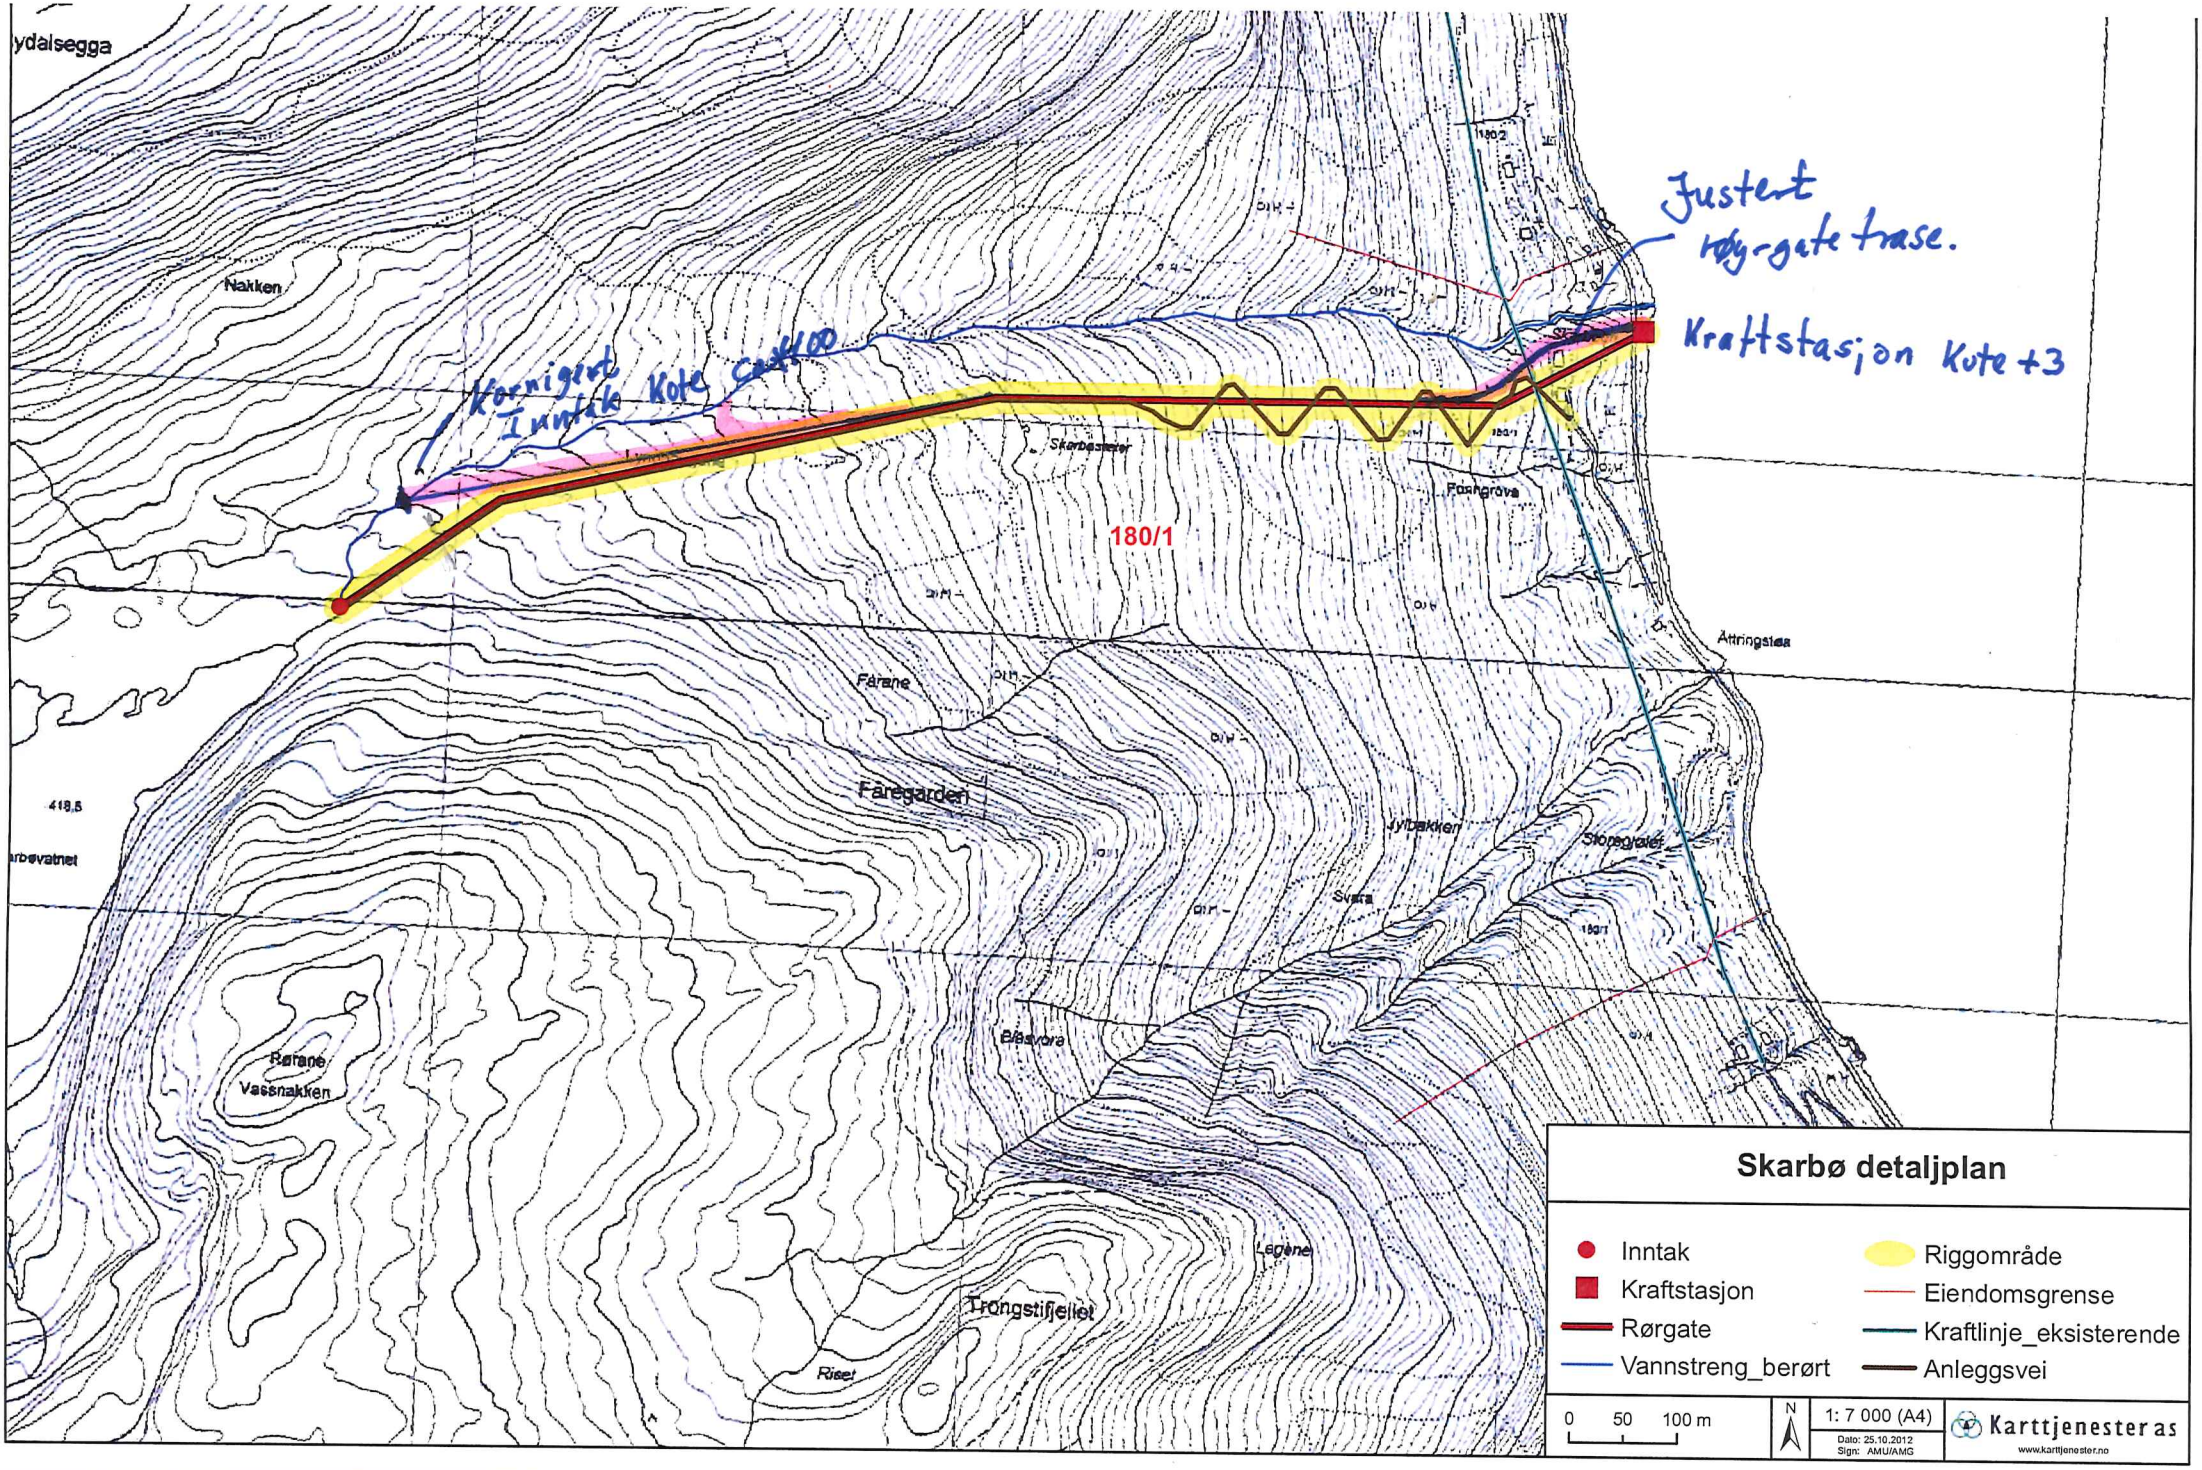
Justert rør-gate trase.
Kraftstasjon Kote +3
Kornigert Inntak Kote ca 410
180/1
Nakken
Skarbøstølen
Fosshgrova
Ættingstøa
Førane
Føregarden
Jylbakken
Slopegrøfter
Svora
Blåsvora
Legene
Trongstifjellet
Riset
Førane Vassnakken
419,5
ydalsegga
Skarbø detaljplan
Inntak
Kraftstasjon
Rørgate
Vannstreng_berørt
Riggområde
Eiendomsgrense
Kraftlinje_eksisterende
Anleggsvei
0 50 100 m
N
1: 7 000 (A4)
Dato: 25.10.2012
Sign: AMU/AMG
Karttjenester as
www.karttjenester.no